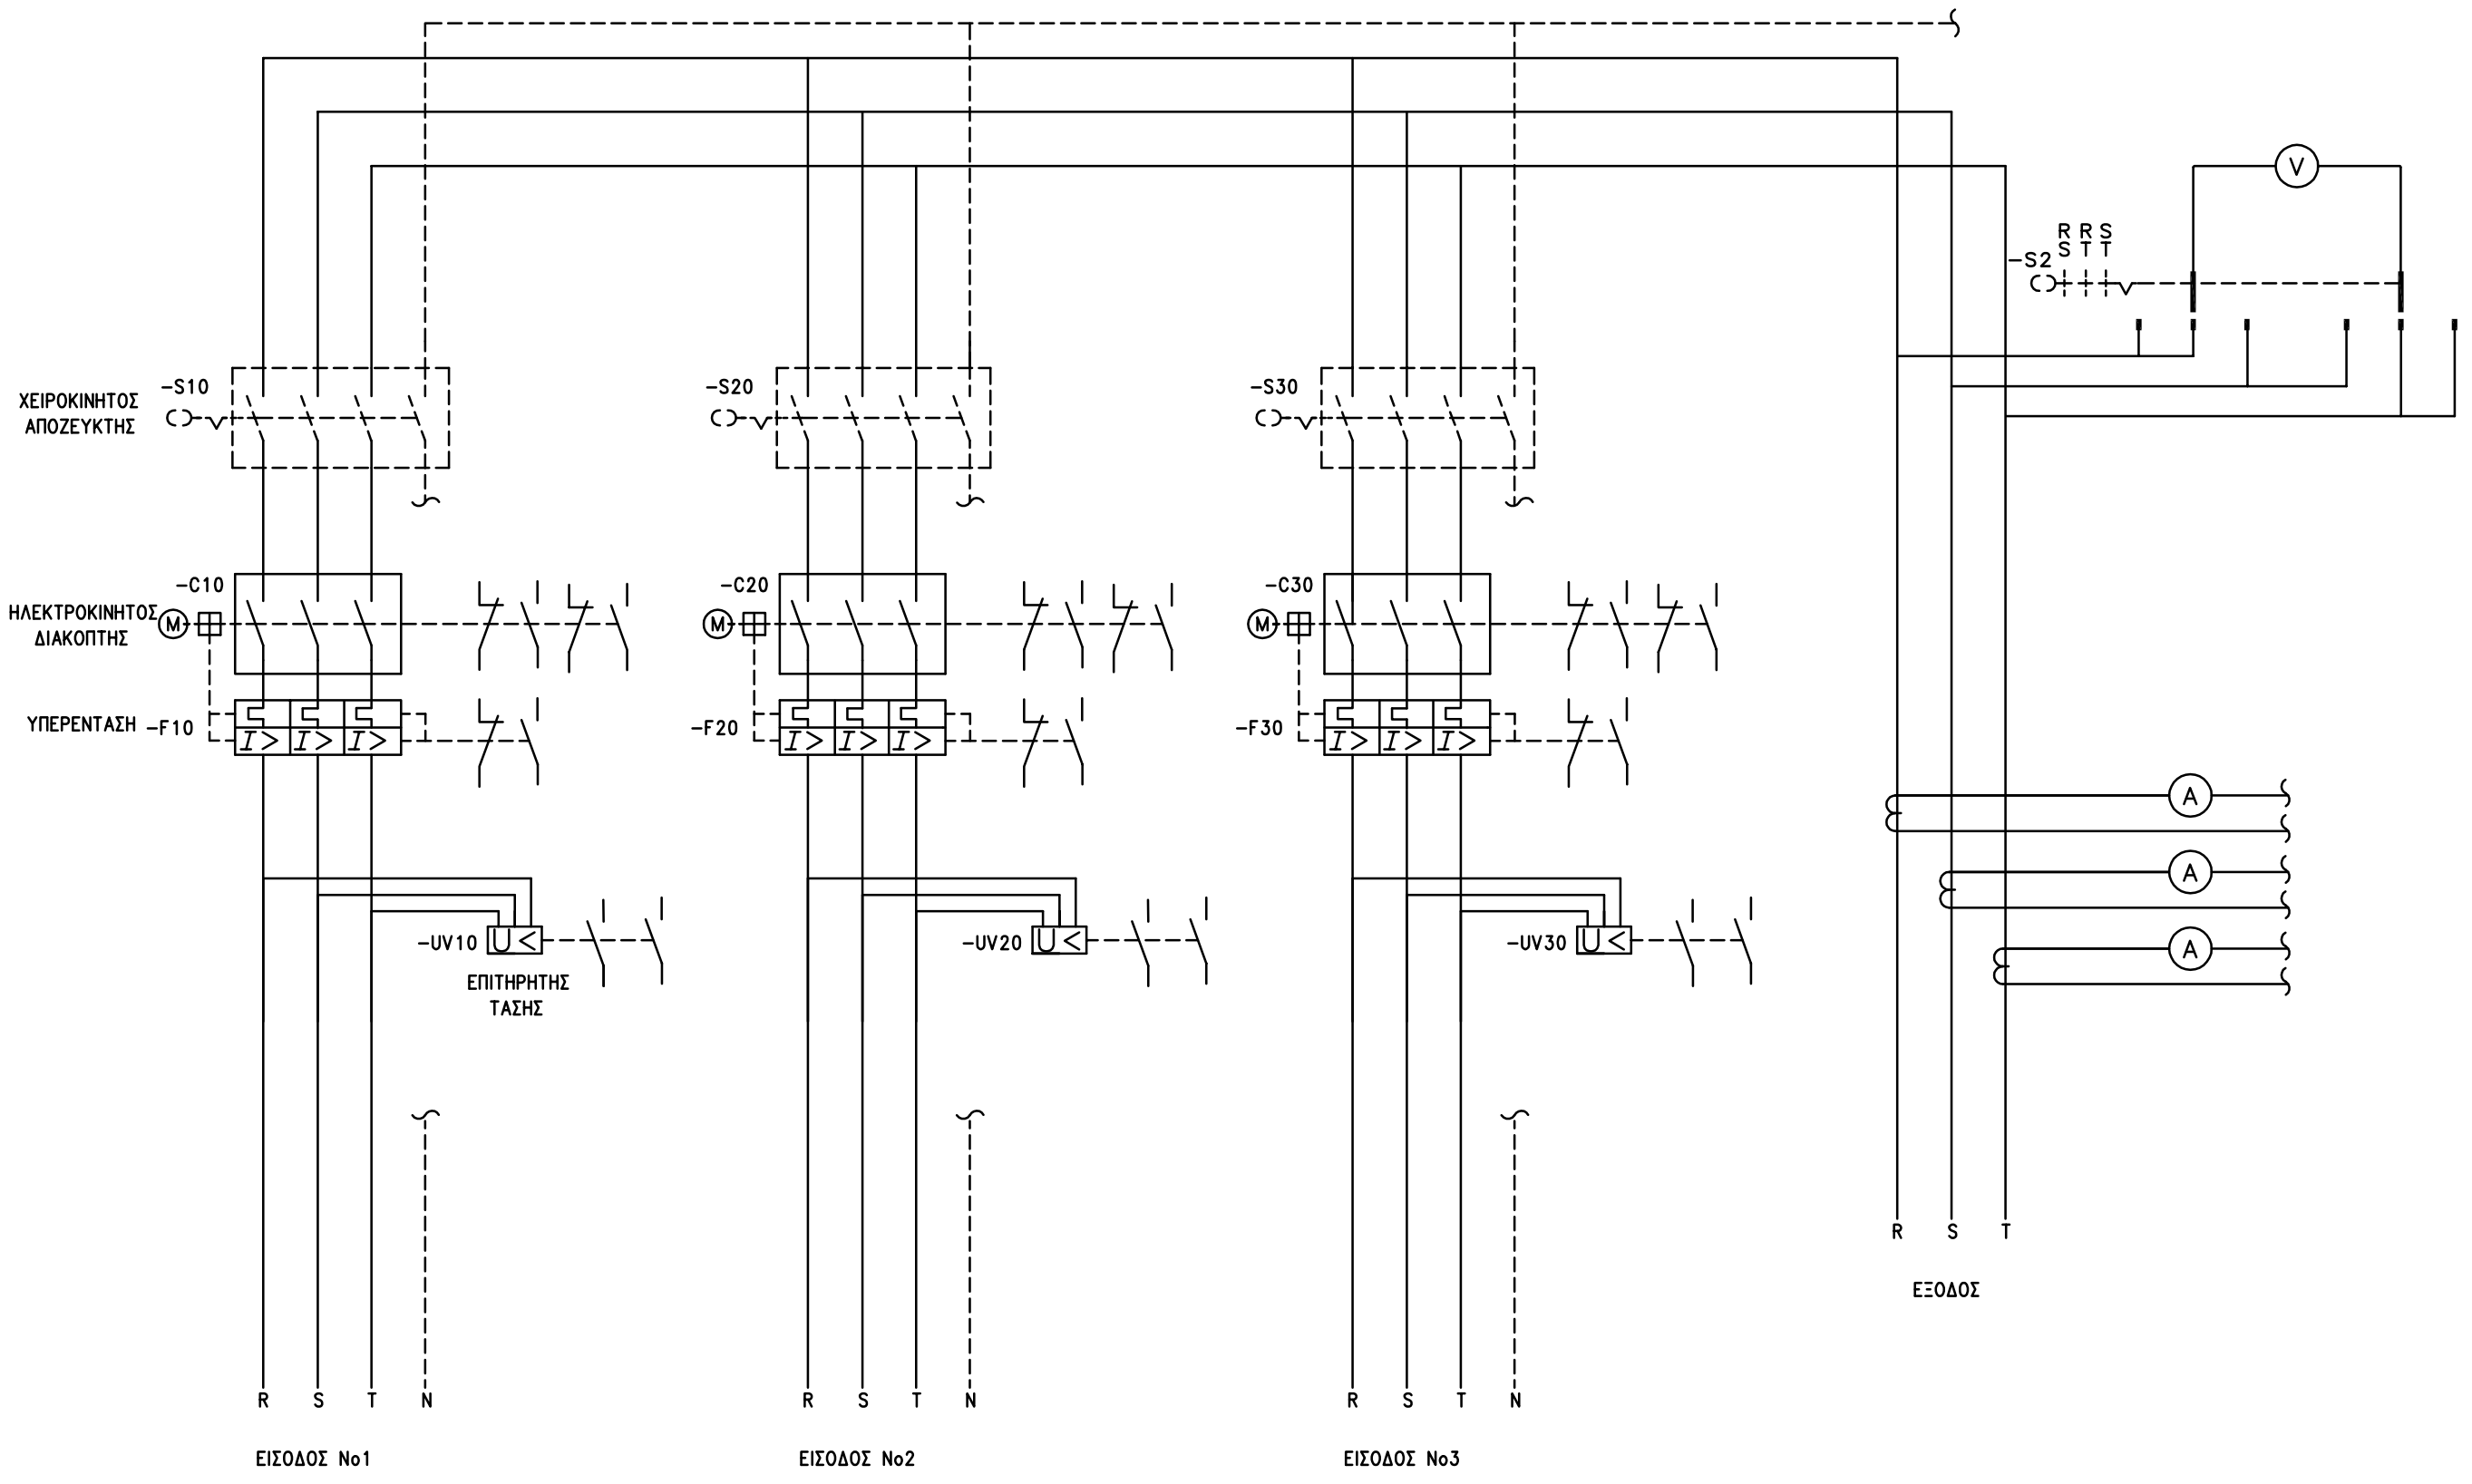

ΗΜΕΡΟΜΗΝΙΑ	29/10/02	Δ.Ν.Ε.Μ.	ΠΙΝΑΚΕΣ ΜΕΤΑΓΩΓΗΣ ΒΟΗΘΗΤΙΚΩΝ (ΕΝΔΕΙΚΤΙΚΟ ΣΧΕΔΙΟ)
ΕΓΚΡΙΣΗ	Α.ΓΕΩΡΓΟΠΟΥΛΟΣ	ΤΟΜΕΑΣ ΣΧΕΔΙΑΣΜΟΥ ΚΑΙ ΠΡΟΔΙΑΓΡΑΦΩΝ Υ/Σ-Κ.Υ.Τ.	
ΕΛΕΓΧΟΣ	Α.ΓΕΩΡΓΟΠΟΥΛΟΣ		
ΜΕΛΕΤΗ	Ν.ΜΟΥΜΟΥΛΙΔΗΣ		
ΣΧΕΔΙΑΣΗ	Ν.ΜΟΥΜΟΥΛΙΔΗΣ		

1 α/α

ΚΛΙΜΑΚΑ 1:500

ΦΥΛΛΟ 1 ΑΠΟ 3

ΑΡΙΘΜ. ΣΧΕΔΙΟΥ ΤΔ19