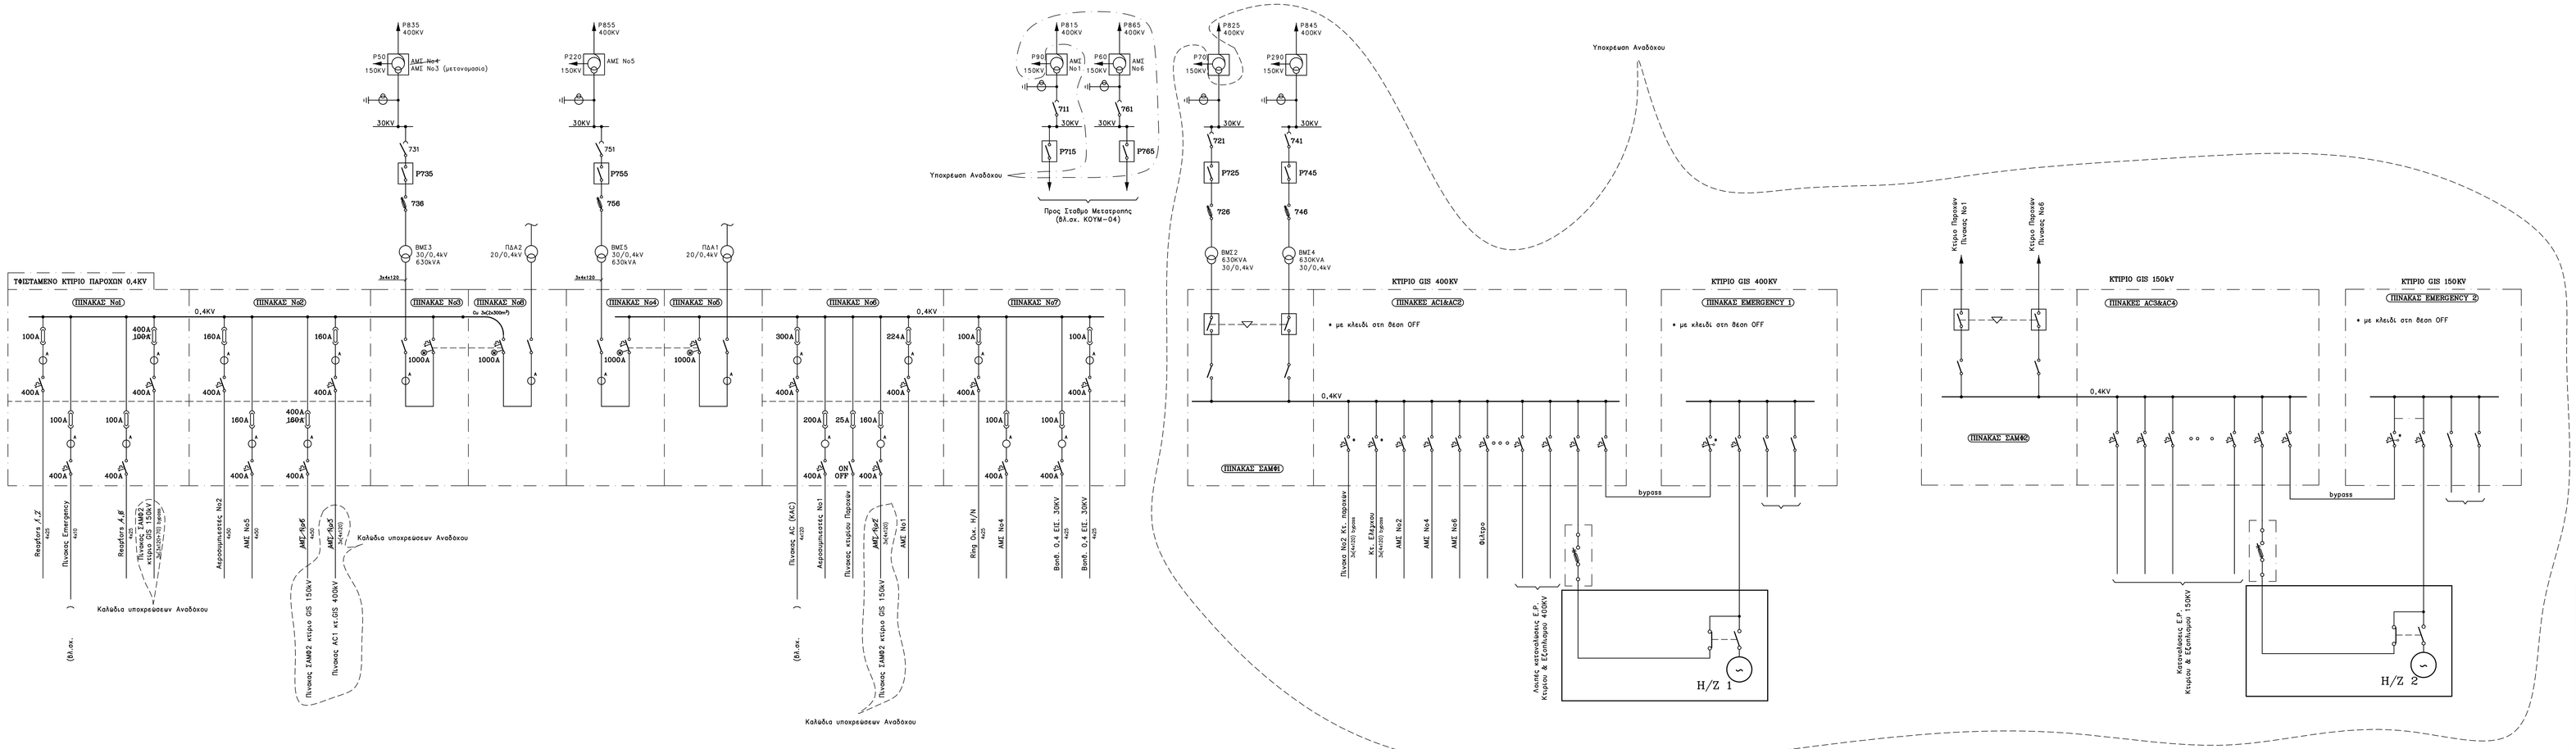

Α/Α	ΠΕΡΙΓΡΑΦΗ	ΣΧΕΔΙΑΣ	ΜΕΛΕΤΗΣ	ΕΛΕΓΞ.	ΕΓΚΡΙΘ.	ΗΜΕΡΟΜ.
	ΑΝΑΘΕΩΡΗΣΕΙΣ					

ΚΥΤ ΚΟΥΜΟΥΝΔΟΥΡΟΥ 400/150kV

ΜΟΝΟΓΡΑΜΜΙΚΟ ΔΙΑΓΡΑΜΜΑ
ΔΙΑΝΟΜΗΣ Ε.Ρ. 400/230V

ΣΧΕΔΙΑΣΤΗΣ	ΜΕΛΕΤΗΤΗΣ	ΕΛΕΓΞΑΣ	ΕΓΚΡΙΝΑΣ	ΗΜΕΡΟΜΗΝΙΑ
Α.ΚΑΡΑΜΠΗΣ	Α.ΚΑΝΔΥΛΗΣ	Θ.ΣΤΑΜΟΥ	Μ.ΜΑΡΓΩΝΗ	2-9-2019

ΑΔΜΗΕ — ΔΙΕΥΘΥΝΣΗ ΝΕΩΝ ΕΡΓΩΝ ΜΕΤΑΦΟΡΑΣ ΤΟΜΕΑΣ ΜΕΛΕΤΩΝ Υ/Ζ-ΚΥΤ

ΚΑΙΜΑΚΑ

ΚΟΥΜ-03