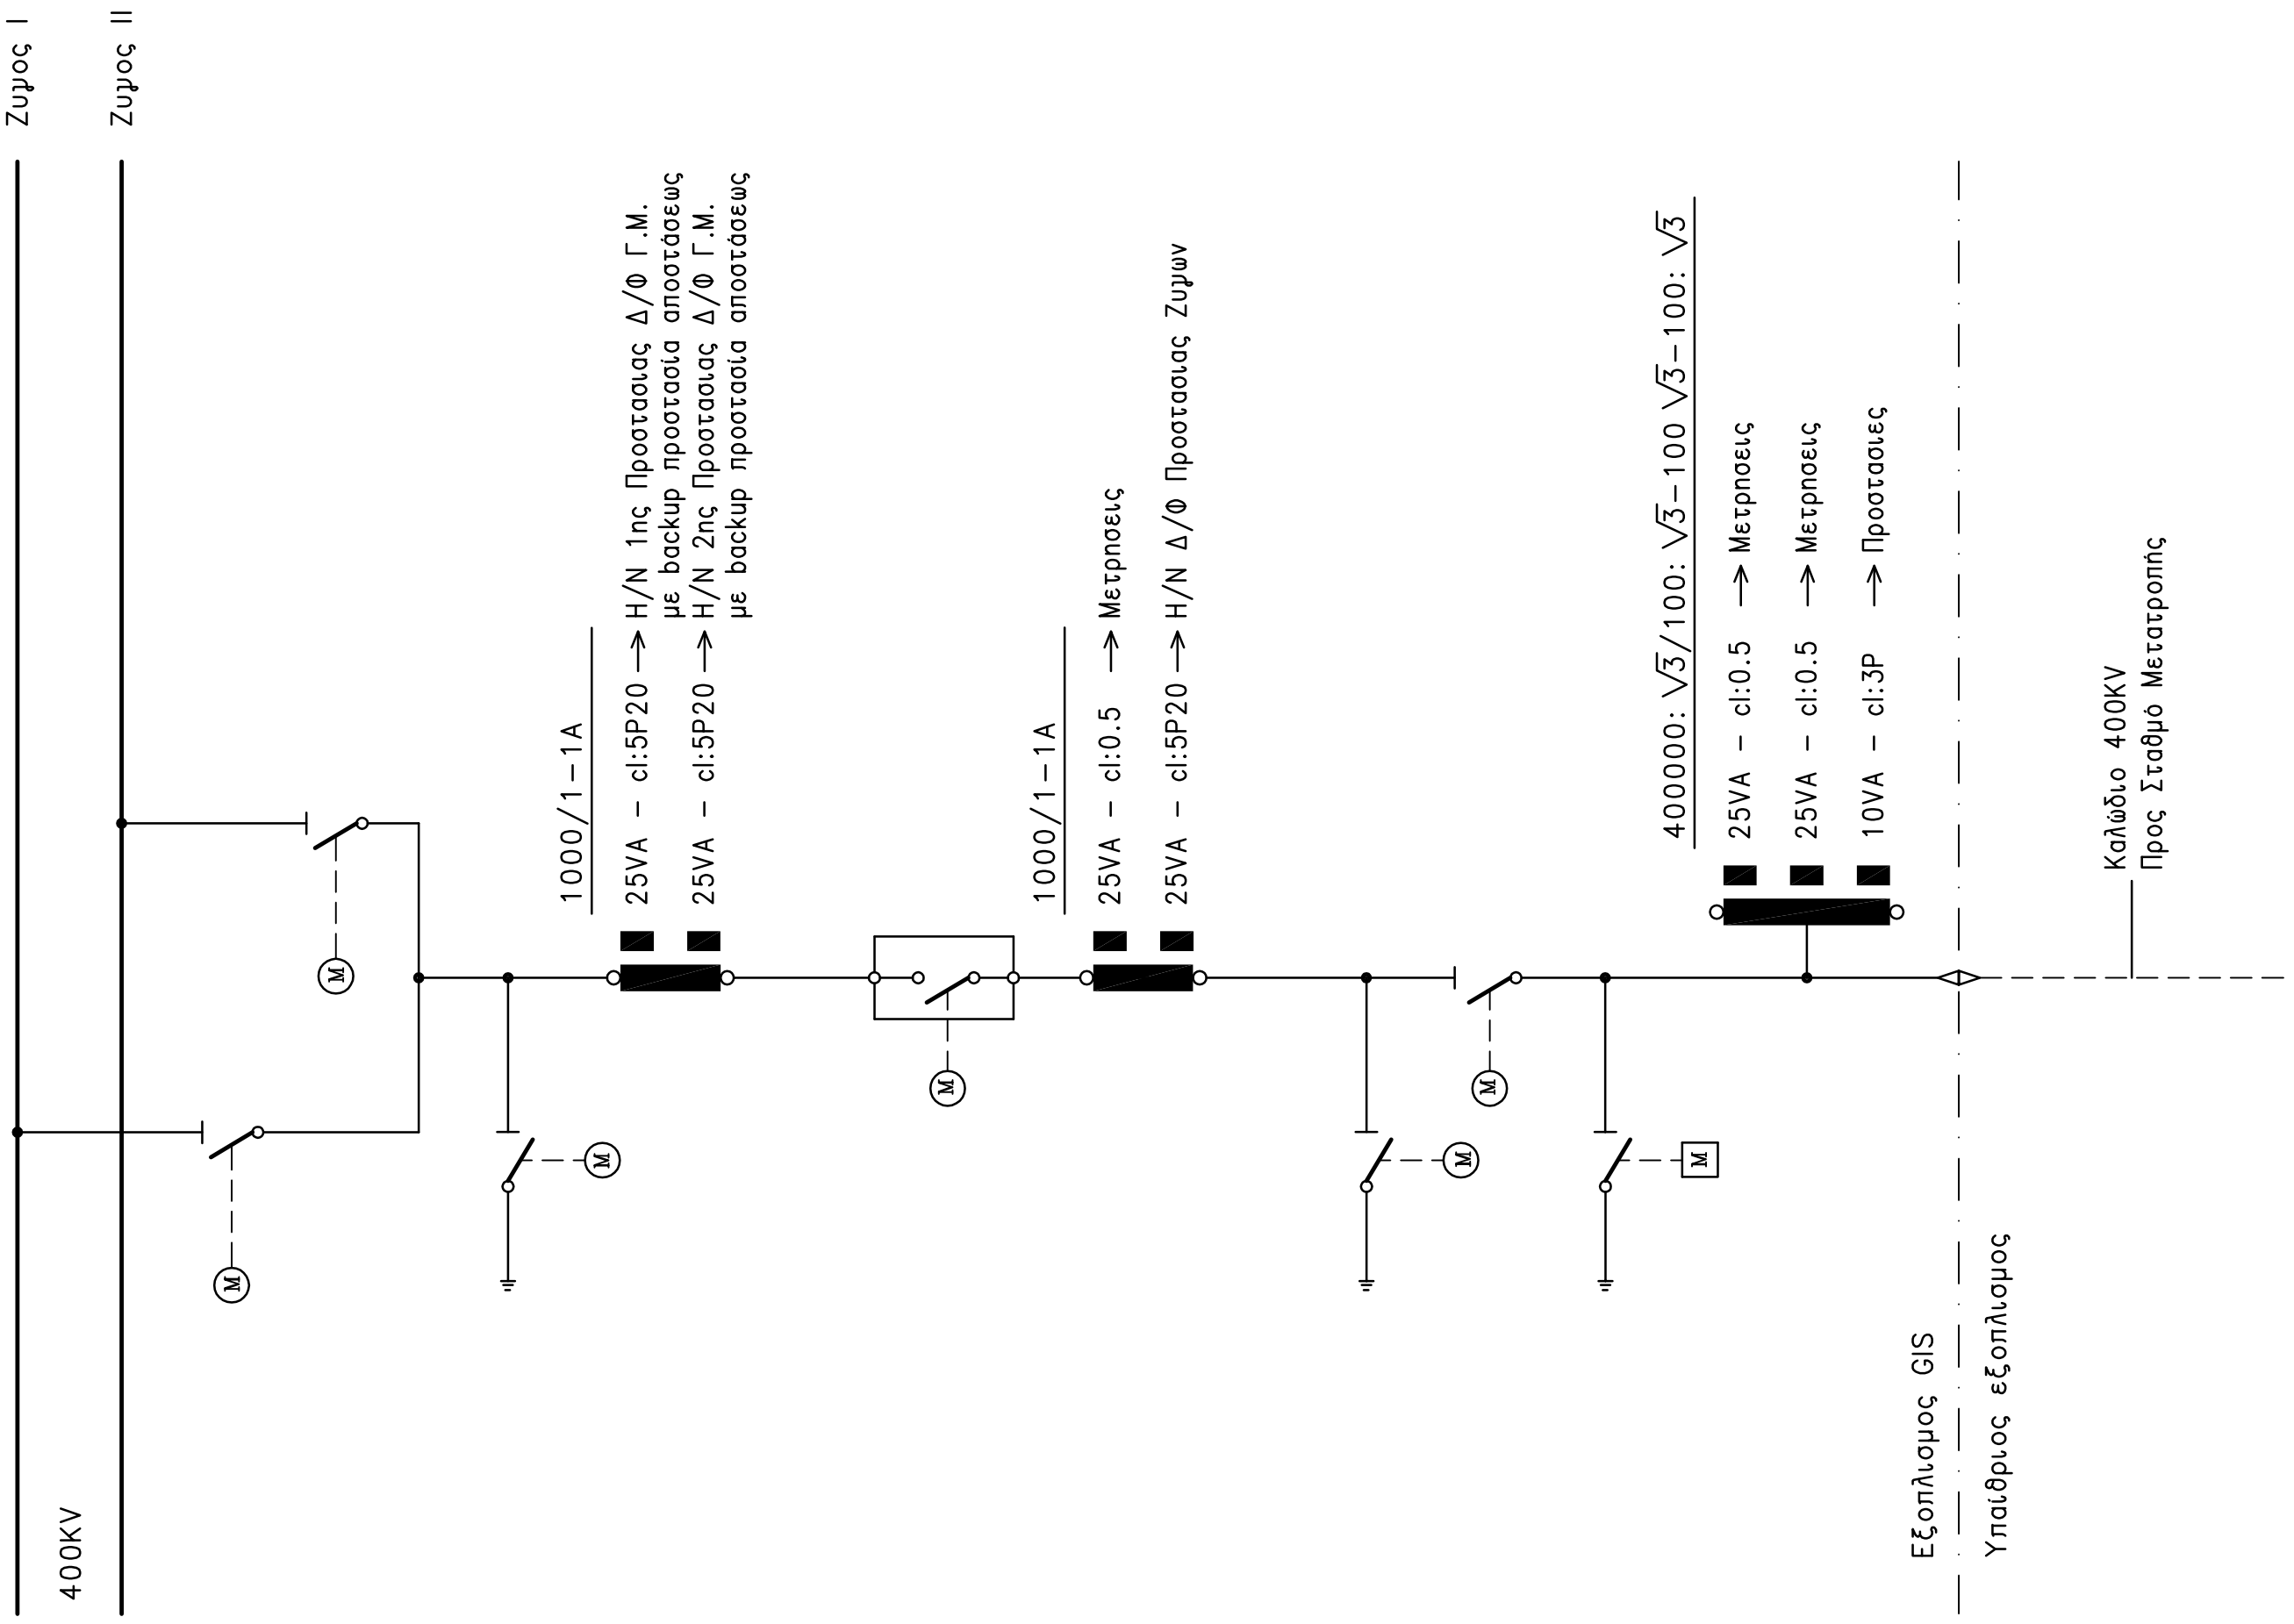

ΠΥΛΗ ΚΑΛΩΔΙΑΚΗΣ Γ.Μ. 400KV

(βλεπε § 3.2.1.2)

Α/Α	ΠΕΡΙΓΡΑΦΗ	ΣΧΕΔ	ΜΕΛ	ΘΕΩΡ	ΕΓΚΡ	ΗΜΕΡ
ΑΝΑΘΕΩΡΗΣΕΙΣ						

ΑΡΙΘΜΟΣ	ΤΙΤΛΟΣ
ΣΧΕΤΙΚΑ ΣΧΕΔΙΑ	

ΗΜΕΡ.	2–9–2019	
ΕΓΚΡ.	Μ.ΜΑΡΓΩΝΗ	
ΕΛΕΓΧ.	Θ.ΣΤΑΜΟΥ	
ΜΕΛΕΤ.	Α.ΚΑΝΔΥΛΗΣ	
ΣΧΕΔ.	Α.ΚΑΡΜΙΡΗΣ	

ΑΔΜΗΕ–ΔΝΕΜ
ΤΟΜΕΑΣ ΜΕΛΕΤΩΝ
Υ/Σ–Κ.Υ.Τ.

ΚΥΤ GIS ΚΟΥΜΟΥΝΔΟΥΡΟΥ 400/150KV
ΜΟΝΟΓΡΑΜΜΙΚΟ ΔΙΑΓΡΑΜΜΑ
ΠΥΛΗΣ ΚΑΛΩΔΙΑΚΗΣ Γ.Μ. 400KV
ΠΡΟΣ ΣΤΑΘΜΟ ΜΕΤΑΤΡΟΠΗΣ

ΚΛΙΜΑΚΑ ——

ΦΥΛΛΟ 1 ΑΠΟ 1

ΑΡΙΘ. ΣΧΕΔΙΟΥ
ΚΟΥΜ–12