



400KV
Ζυγός Ι
Ζυγός ΙΙ

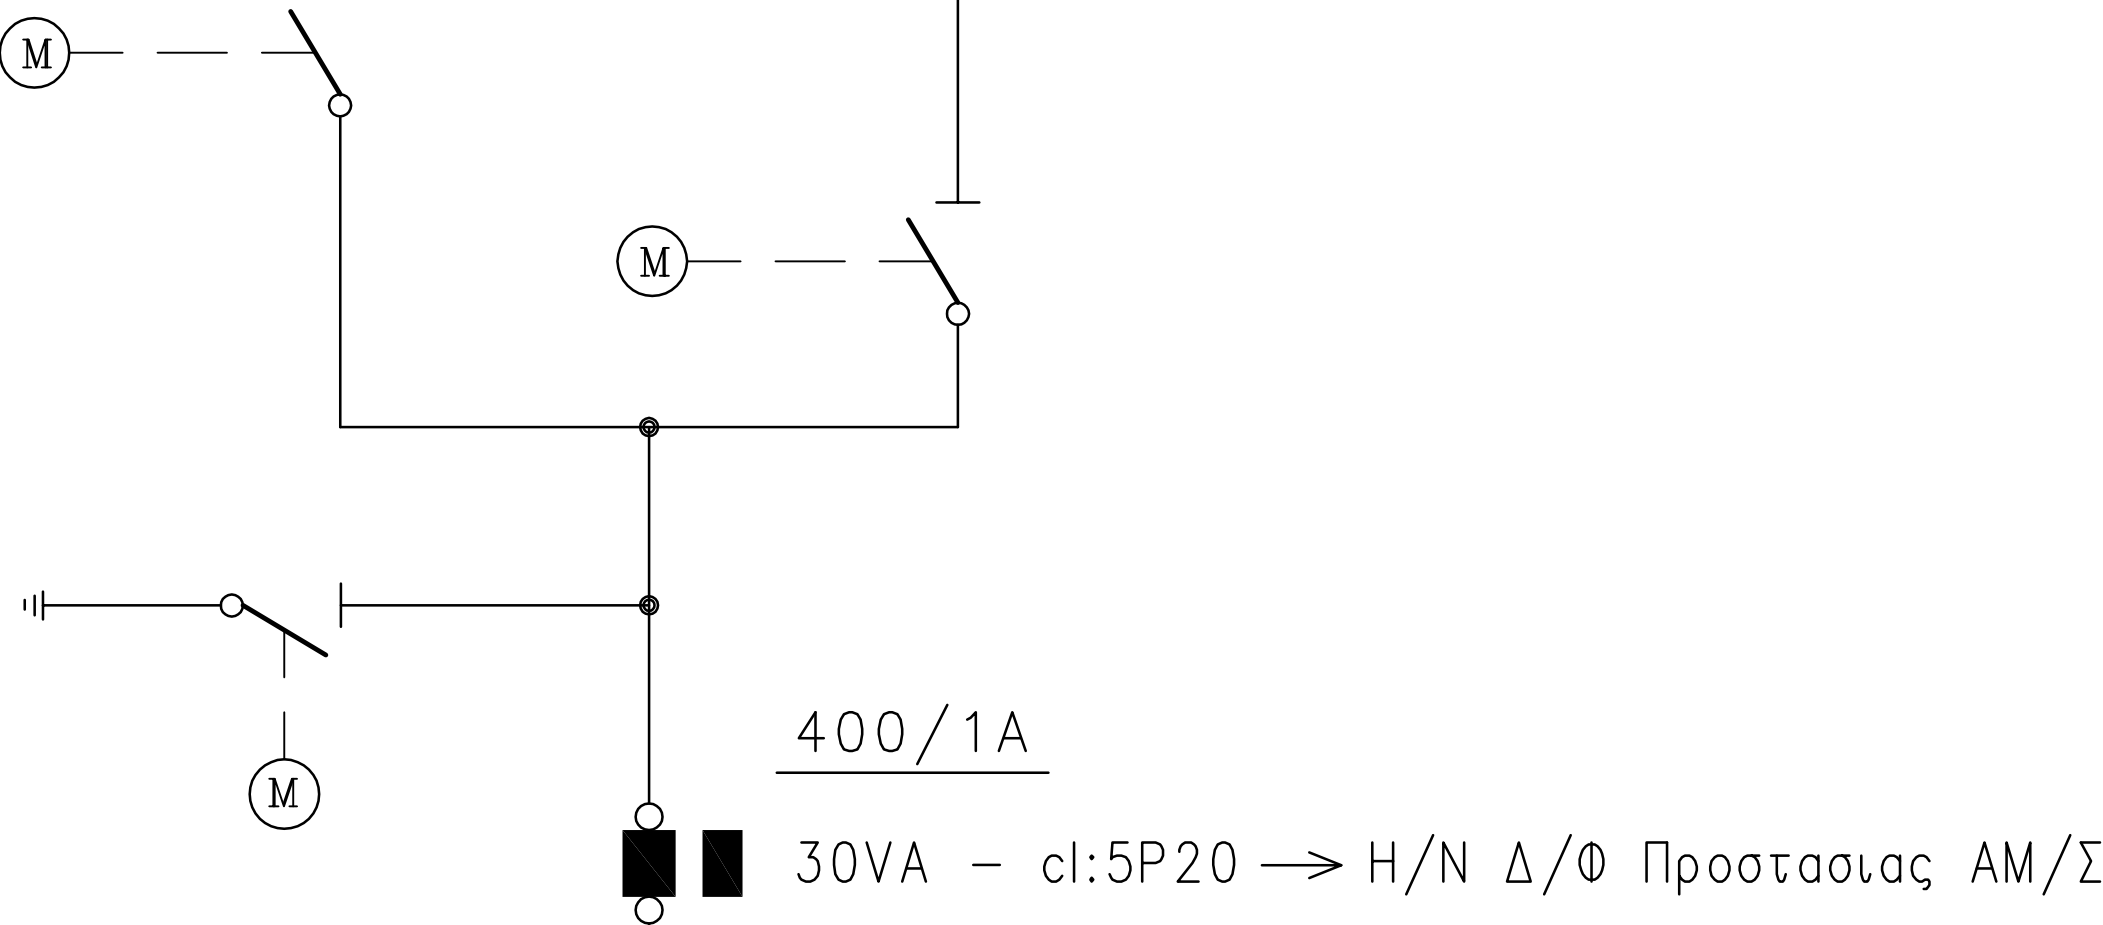


ΠΤΛΗ ΑΜΣ 400KV
(βλεπε § 3.2.1.4)

Εξοπλισμός GIS
Εξωτερικός εξοπλισμός

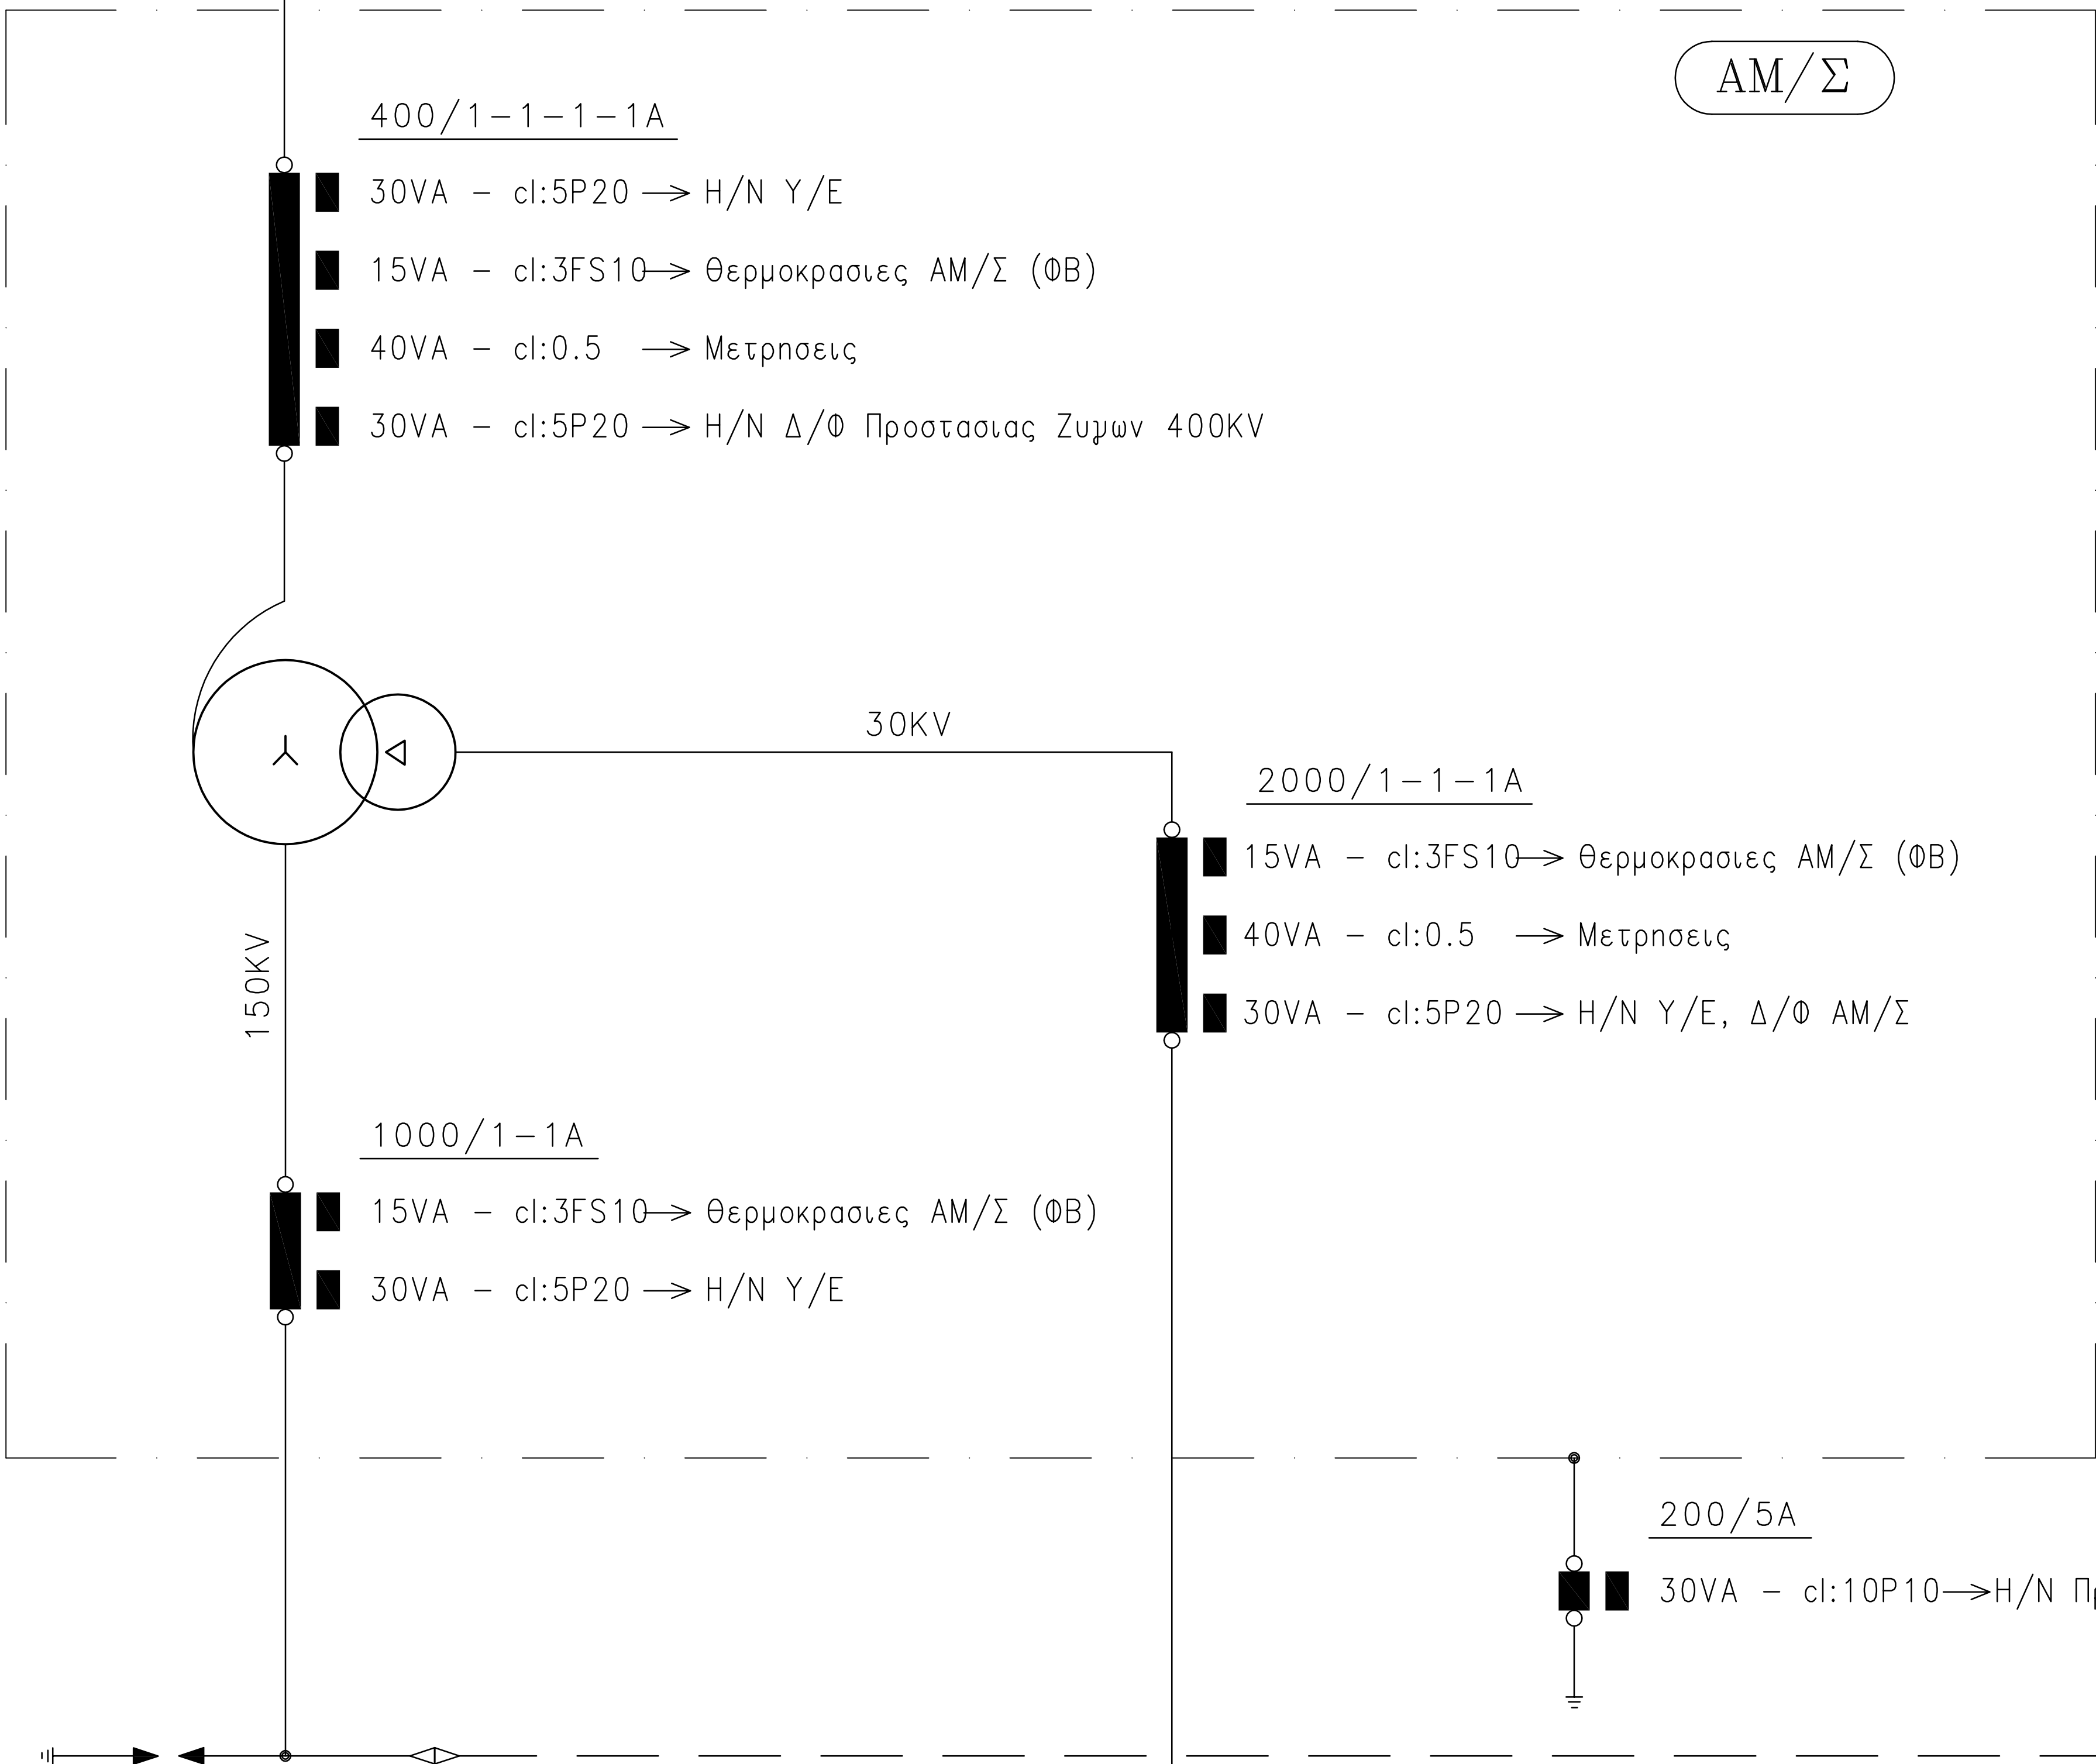


ΠΤΛΗ ΑΜΣ 30KV
(βλεπε § 3.4.1.2)

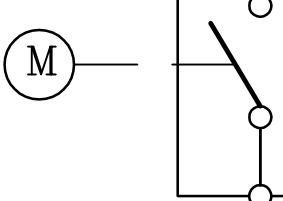


Μ/Σ ΕΣΩΤΕΡΙΚΗΣ ΥΠΗΡΕΣΙΑΣ
30KV/0,4KV

150KV
Ζυγός Ι
Ζυγός ΙΙ

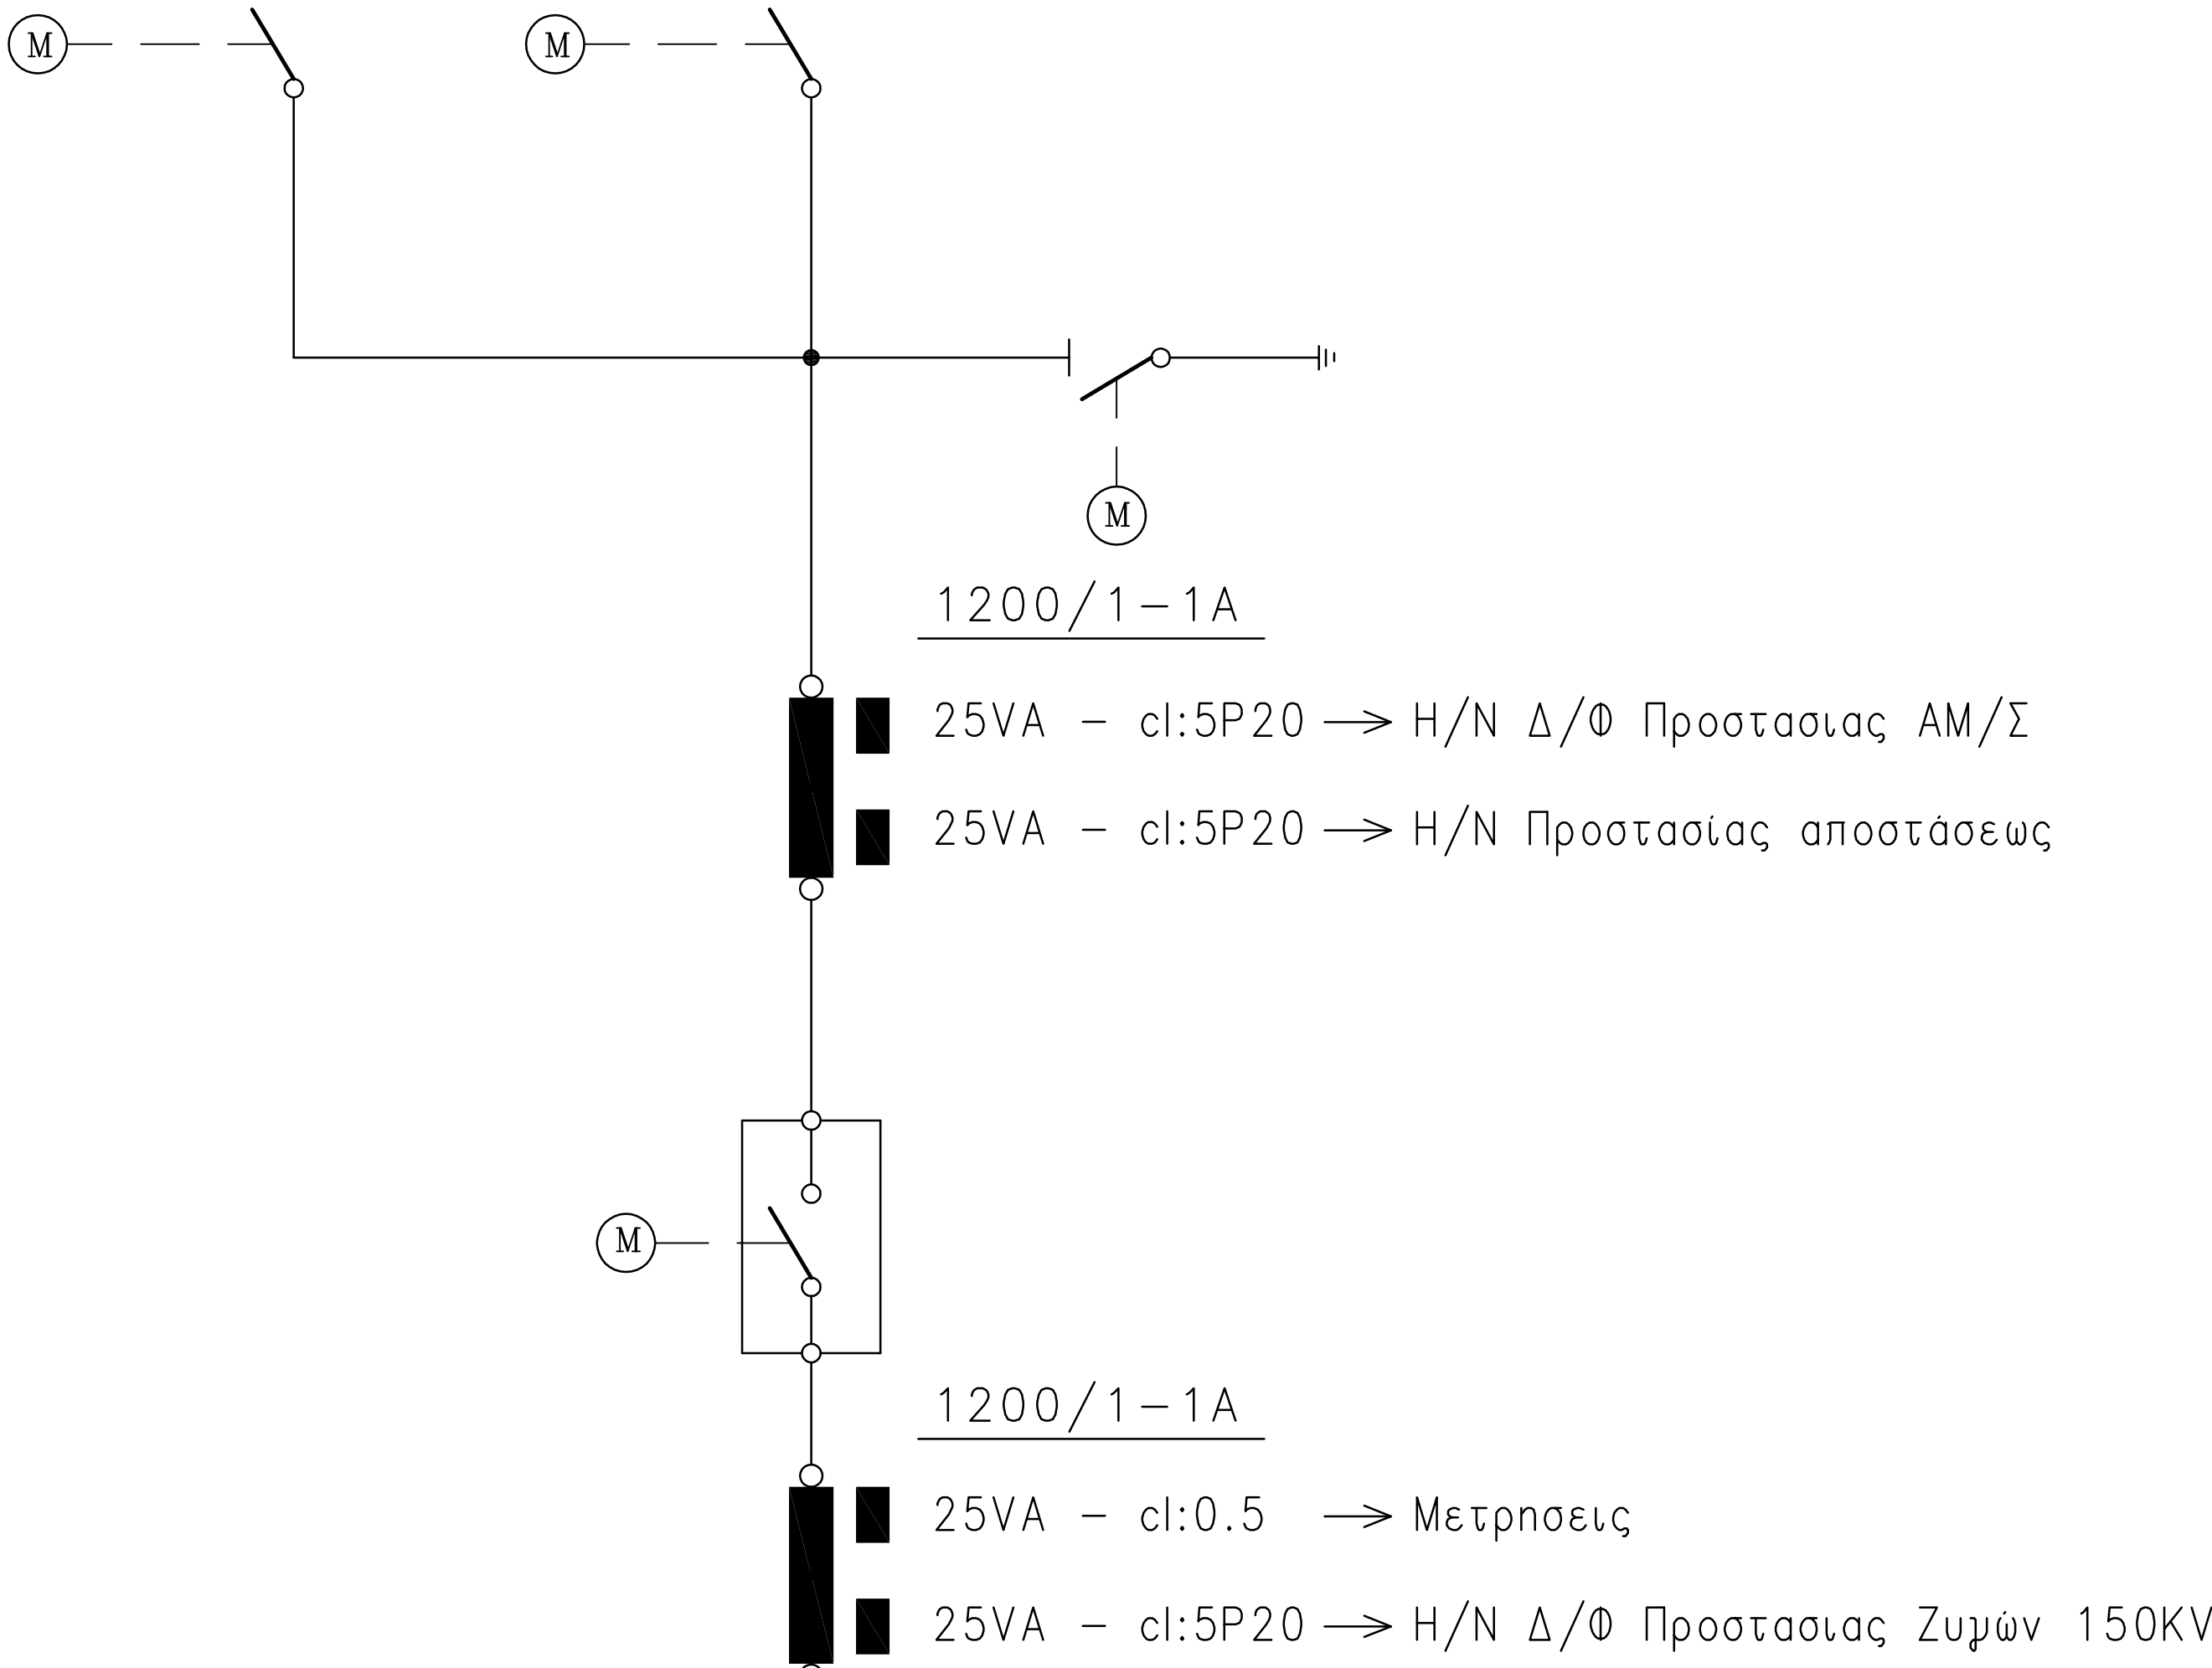

ΠΤΛΗ ΑΜΣ 150KV
(βλεπε § 3.3.1.2)

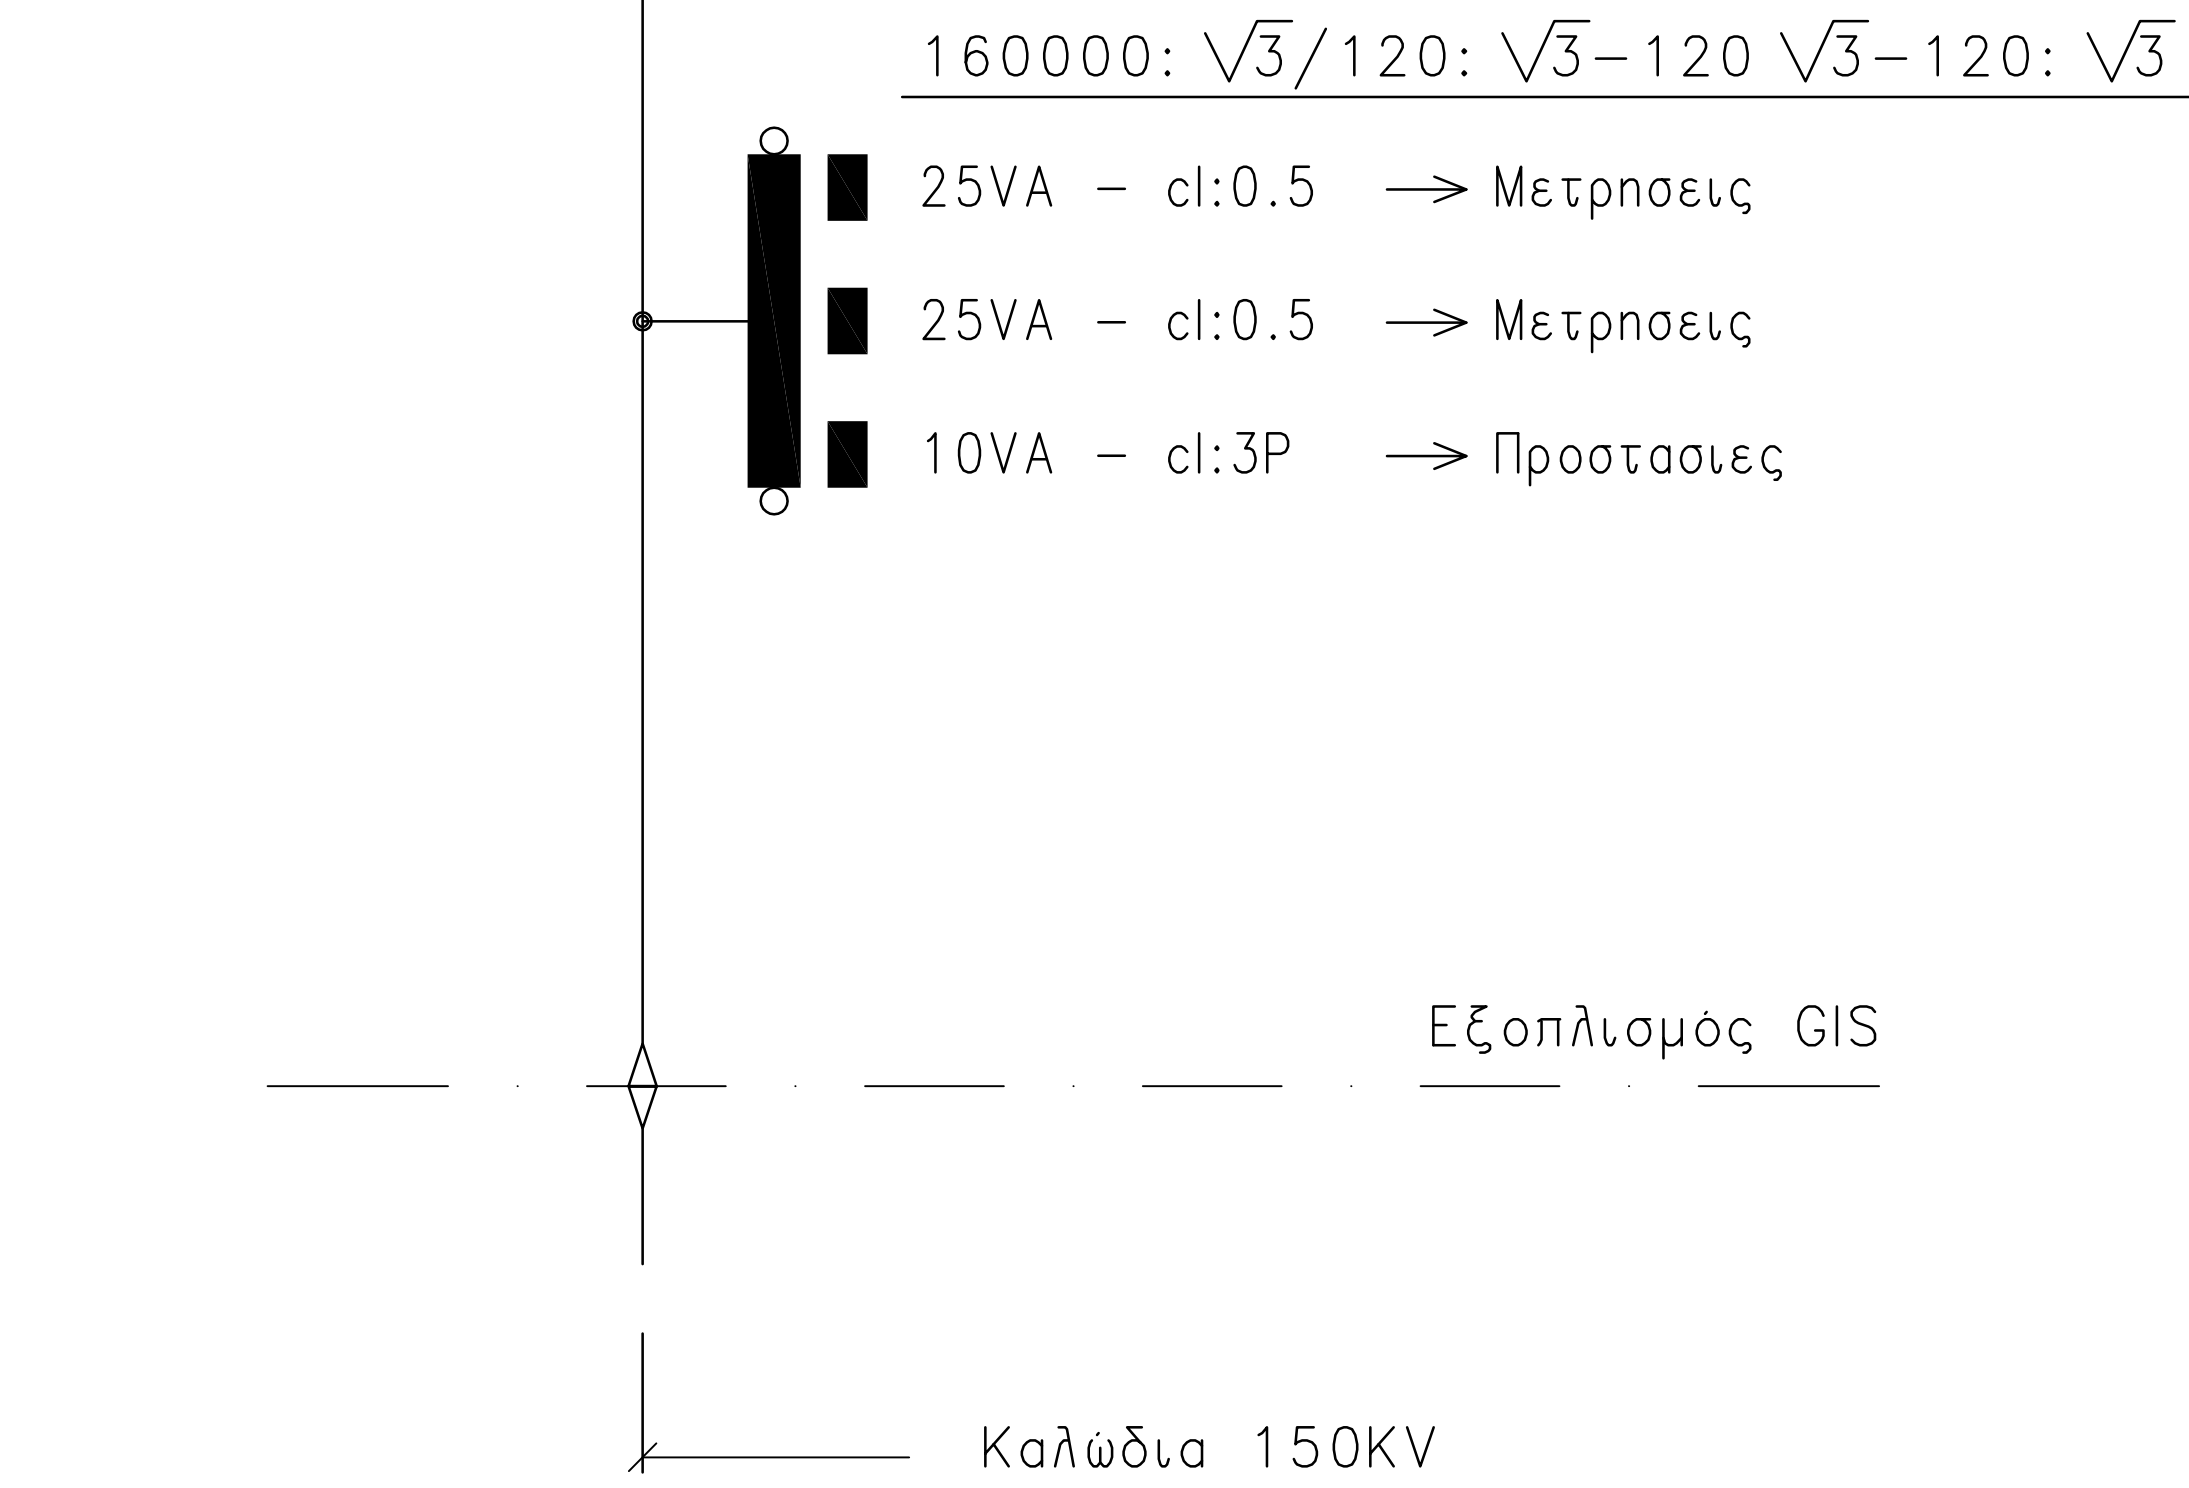

ΠΑΡΑΤΗΡΗΣΗ

Το σχέδιο ΚΟΥΜ-14/1 αφορά στους ΑΜΣ Νο2,3,4,5 & 7

A/A	ΠΕΡΙΓΡΑΦΗ			ΣΧΕΔ.	ΜΕΛ.			
				ΕΛΕΓΧ.	ΕΓΚΡΙΘ.			
	ΑΝΑΘΕΩΡΗΣΕΙΣ			ΗΜΕΡ.				
ΚΥΤ ΚΟΥΜΟΥΝΔΟΥΡΟΥ GIS 400/150 KV								
ΠΥΛΕΣ ΑΜ/Σ 400KV-150KV-30KV								
ΣΧΕΔΙΑΣΤΗΣ		ΜΕΛΕΤΗΘΗΚΕ		ΕΛΕΓΘΗΚΕ				
Α.ΚΑΡΜΙΡΗΣ		Α.ΚΑΝΔΥΛΗΣ		Θ.ΣΤΑΜΟΥ				
				Μ.ΜΑΡΓΩΝΗ				
				2-9-2019				
ΑΔΜΗΕ				ΔΙΕΥΘΥΝΣΗ				
				ΝΕΩΝ ΕΡΓΩΝ ΜΕΤΑΦΟΡΑΣ				
				ΤΟΜΕΑΣ ΜΕΛΕΤΩΝ Υ/Σ-ΚΥΤ				
				ΚΛΙΜΑΚΑ -				
				ΚΟΥΜ-14/1				