



ΠΤΛΗ 150KV
ΔΙΑΣΤΝΔΕΣΗΣ ΖΤΓΩΝ
(βλεπε § 3.3.1.3)

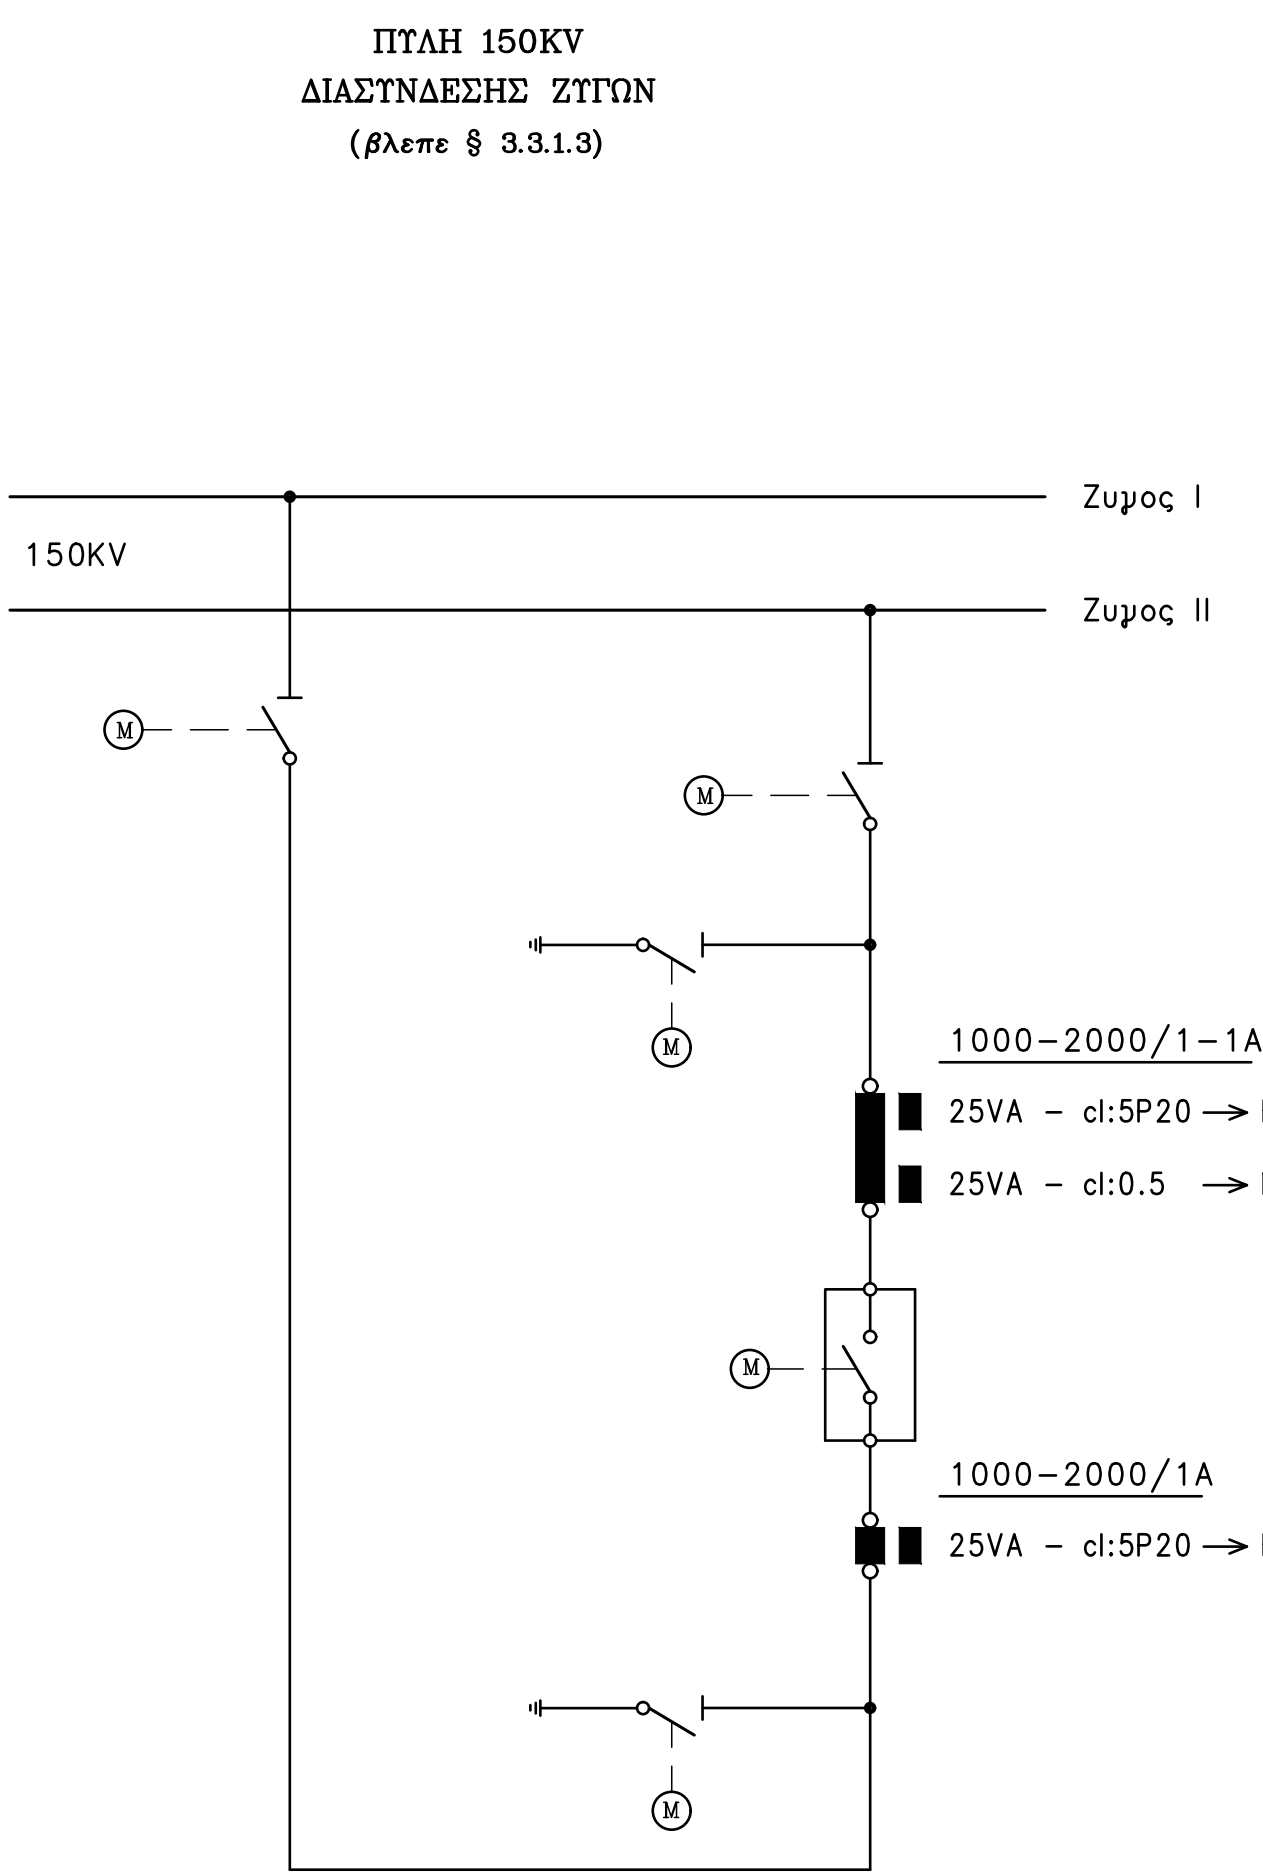

ΠΤΛΗ 150KV
ΤΟΜΗΣ ΖΤΓΟΥ
ΤΑΧΥΓΕΙΩΤΩΝ ΖΤΓΟΥ
Μ/Σ ΤΑΣΕΩΣ ΖΤΓΟΥ
(βλεπε § 3.3.1.4)

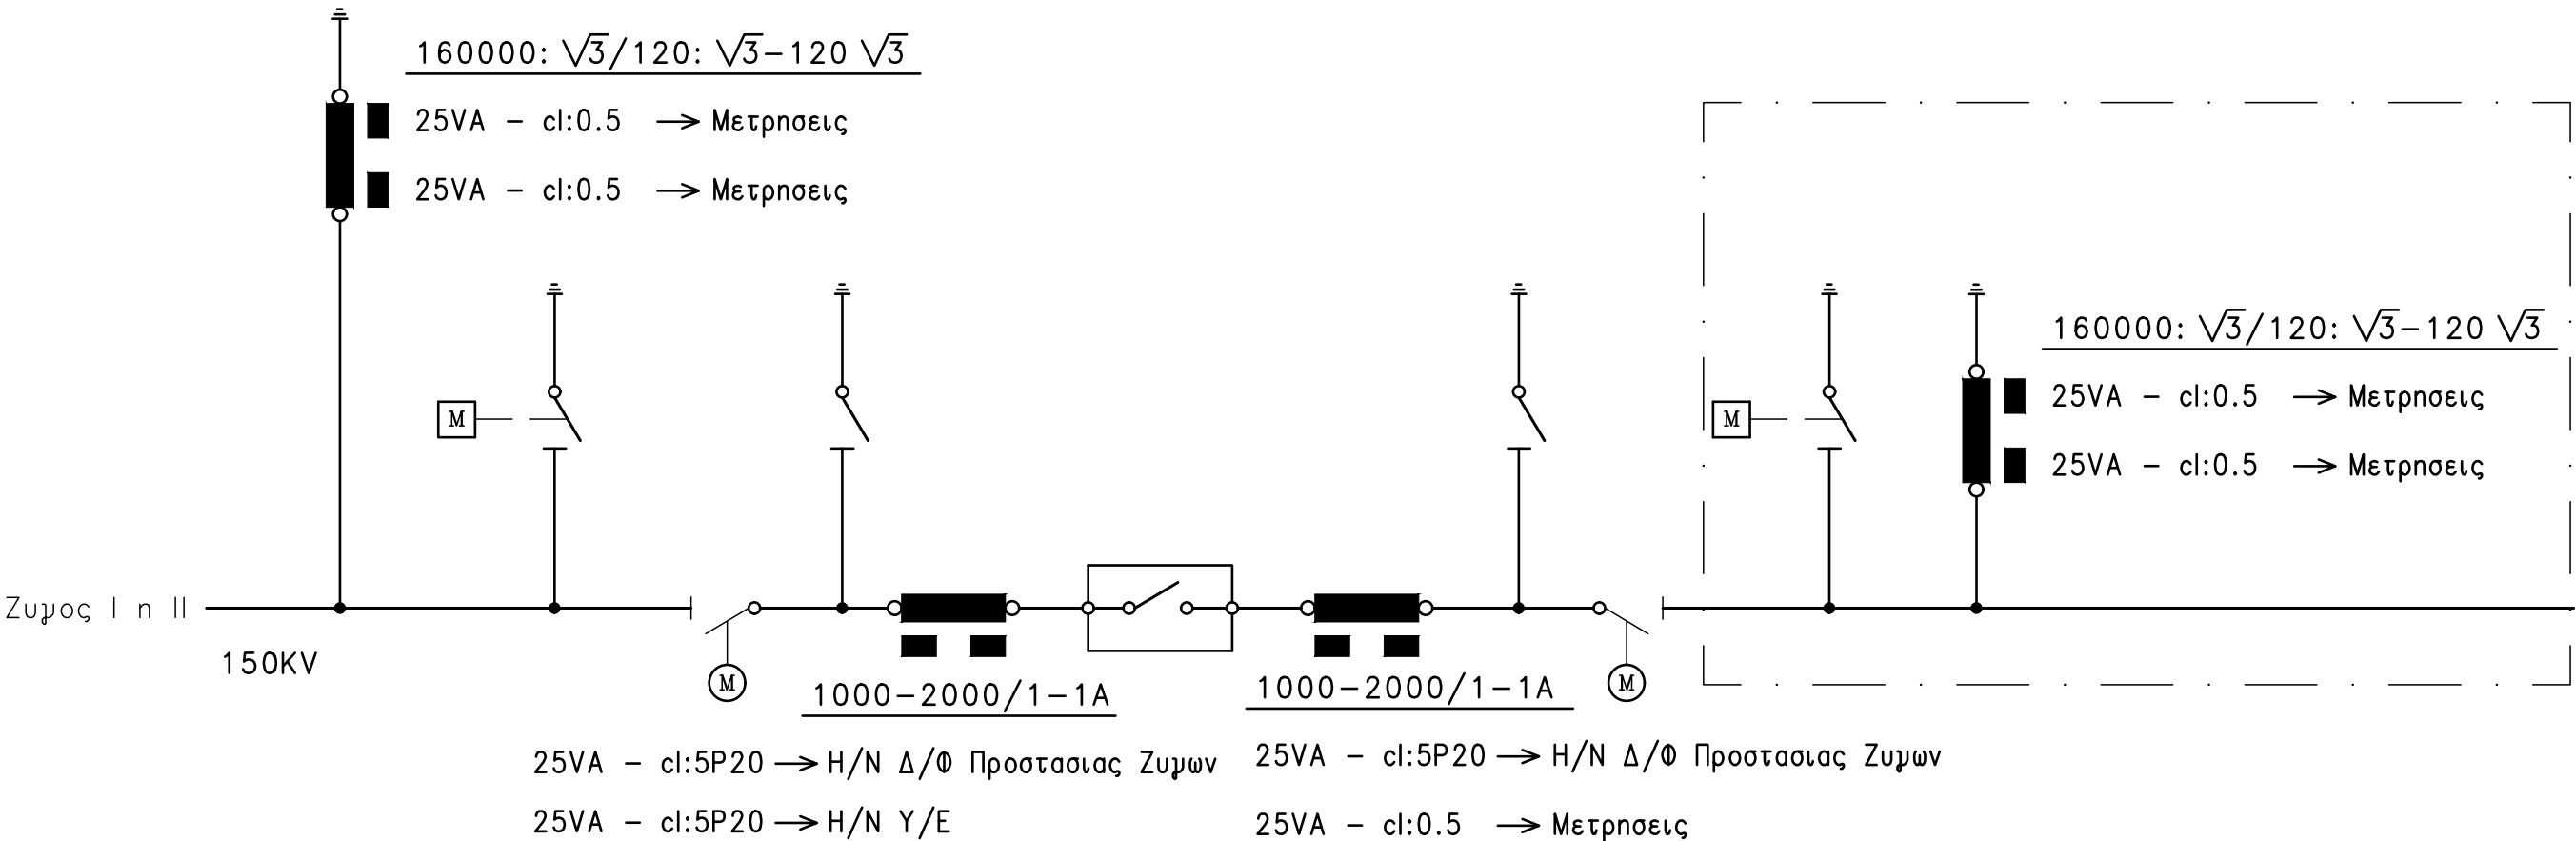

A/A	ΠΕΡΙΓΡΑΦΗ			ΣΧΕΔ.	ΜΕΛ.	ΕΛΕΓΧ.	ΕΓΚΡΙΘ.	ΗΜΕΡ.	
ΑΝΑΘΕΩΡΗΣΕΙΣ									
ΚΥΤ GIS ΚΟΥΜΟΥΝΔΟΥΡΟΥ 400/150KV ΠΥΛΕΣ 150KV Δ/Ζ, Τ/Ζ, ΤΑΧΥΓΕΙΩΤΩΝ & Μ/Σ ΤΑΣΕΩΣ ΖΥΓΩΝ									
ΣΧΕΔΙΑΣΤΗΚΕ		ΜΕΛΕΤΗΘΗΚΕ		ΕΛΕΓΧΘΗΚΕ		ΕΓΚΡΙΘΗΚΕ		ΗΜΕΡΟΜΗΝΙΑ	
Α.ΚΑΡΜΙΡΗΣ		Α.ΚΑΝΔΥΛΗΣ		Θ.ΣΤΑΜΟΥ		Μ.ΜΑΡΓΩΝΗ		2-9-2019	
ΑΔΜΗΕ ΔΙΕΥΘΥΝΣΗ ΝΕΩΝ ΕΡΓΩΝ ΜΕΤΑΦΟΡΑΣ ΤΟΜΕΑΣ ΜΕΛΕΤΩΝ Υ/Σ-ΚΥΤ						ΚΑΙΜΑΚΑ -			
						ΚΟΤΜ-17			