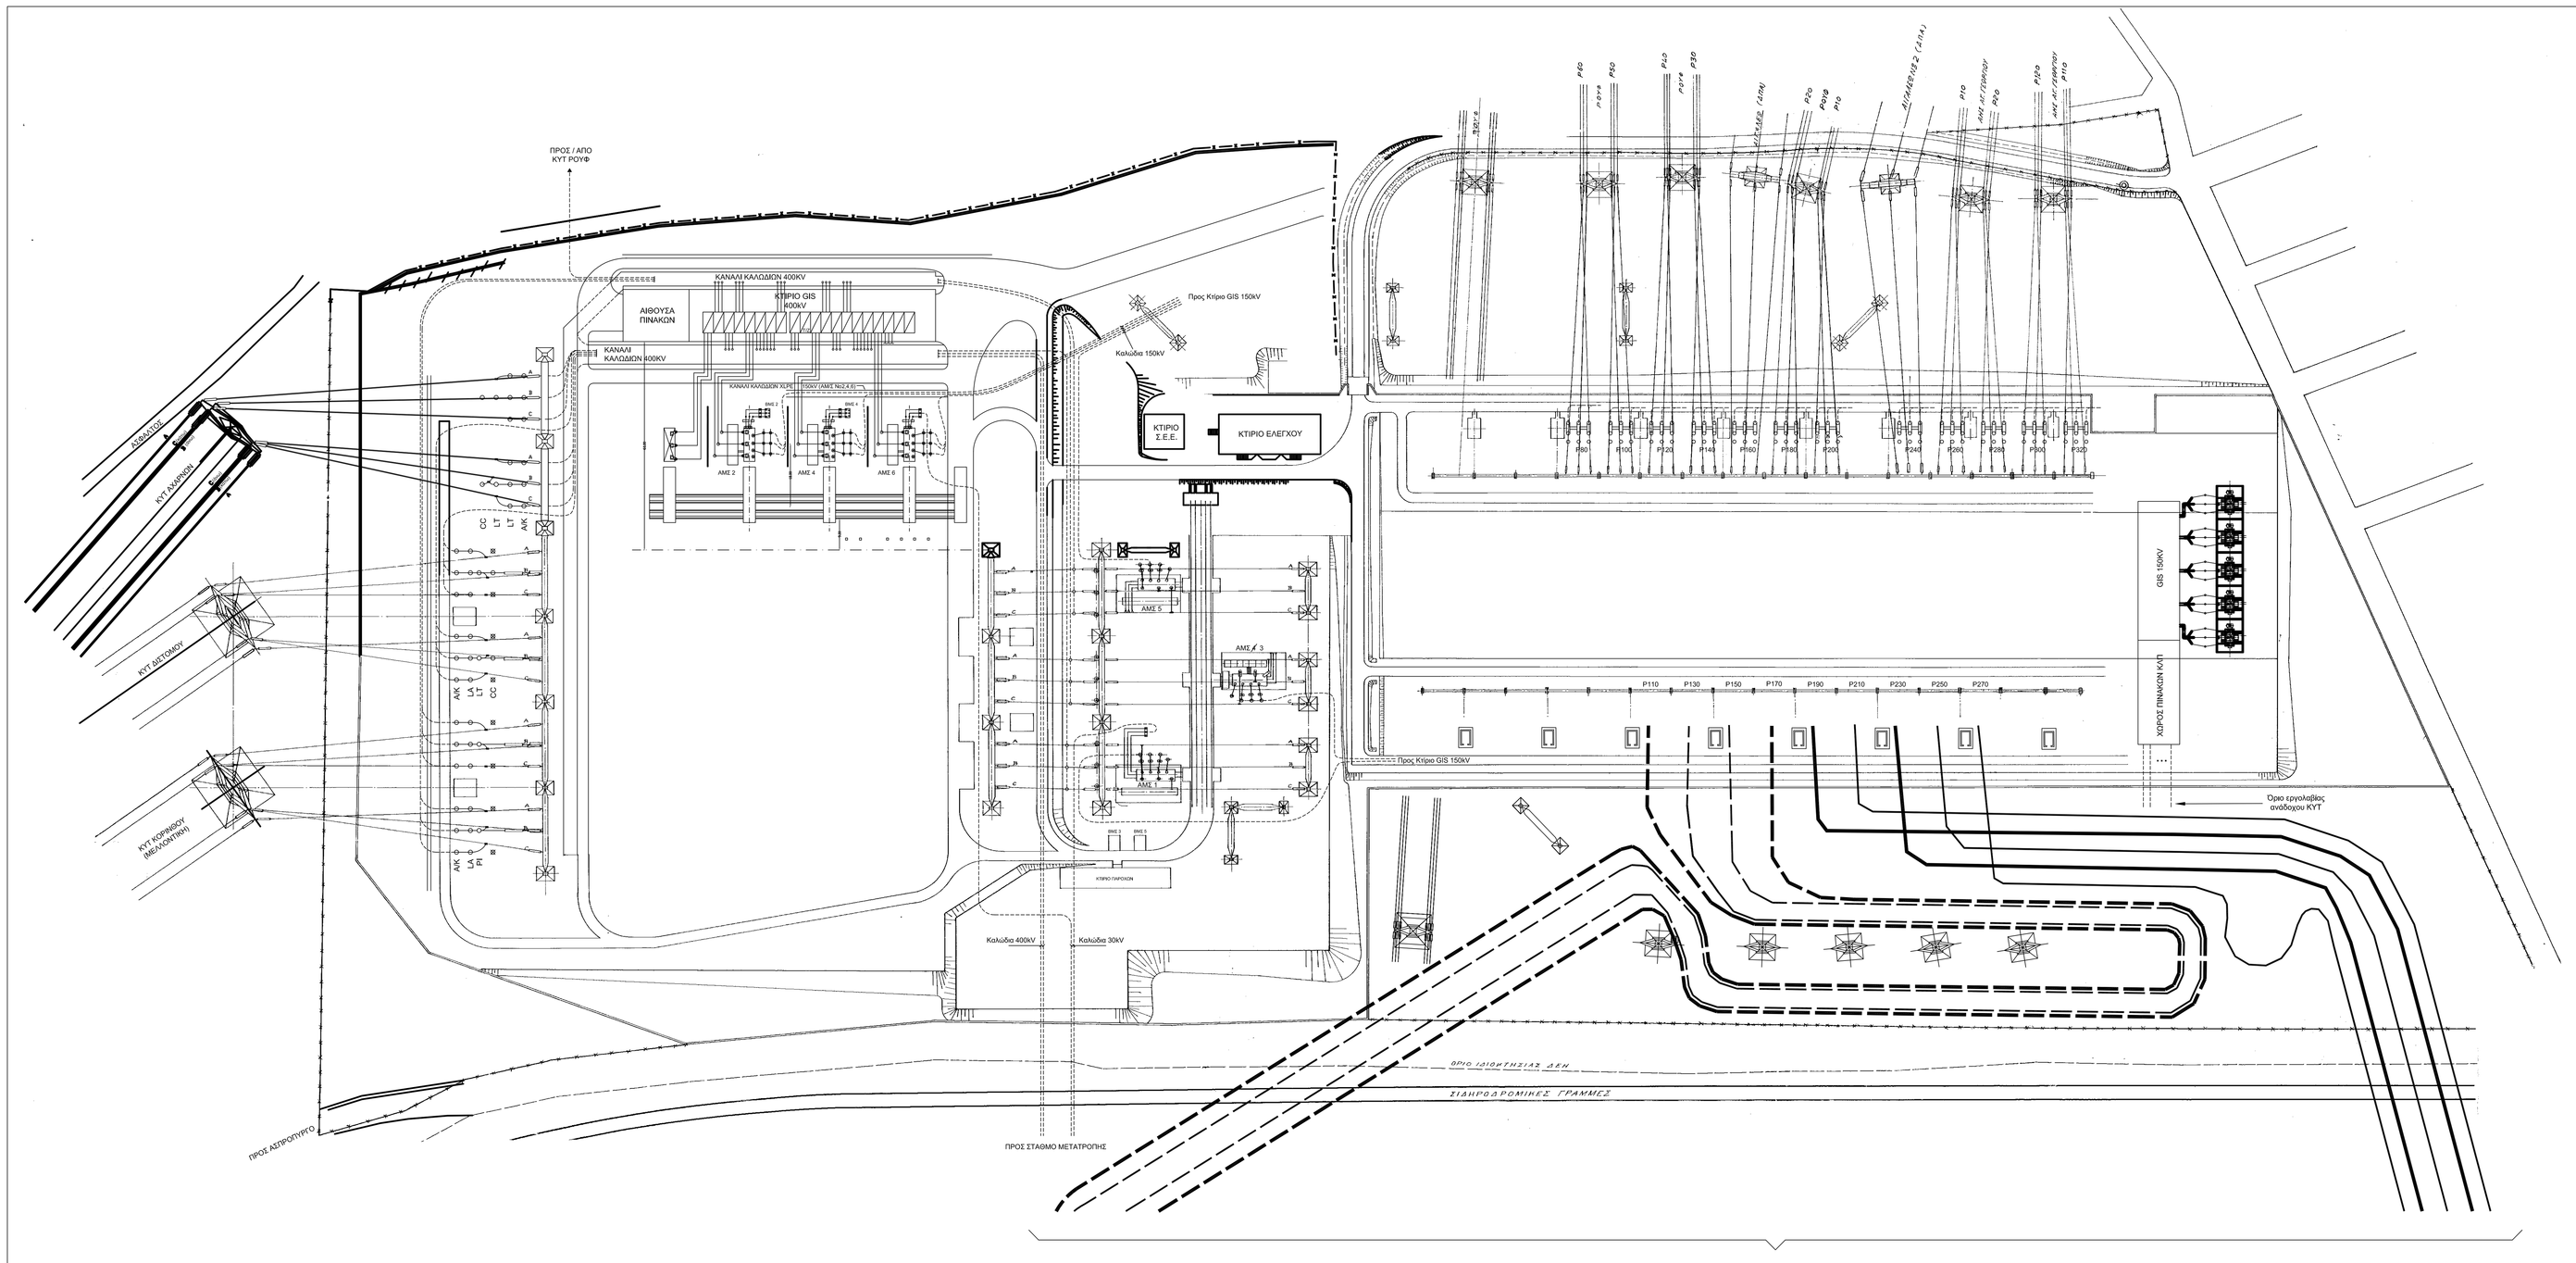
ΠΡΟΣ / ΑΠΟ
ΚΥΤ ΡΟΥΦ
ΑΙΘΟΥΣΑ
ΠΙΝΑΚΩΝ
ΚΤΙΡΙΟ GIS
400kV
ΚΤΙΡΙΟ
Σ.Ε.Ε.
ΚΤΙΡΙΟ ΕΛΕΓΧΟΥ
Προς Κτίριο GIS 150kV
Καλώδια 150kV
Καλώδια 400kV
Καλώδια 30kV
ΠΡΟΣ ΣΤΑΘΜΟ ΜΕΤΑΤΡΟΠΗΣ
ΠΡΟΣ ΑΣΤΡΟΠΥΡΓΟ
ΣΙΔΗΡΟΔΡΟΜΙΚΕΣ ΓΡΑΜΜΕΣ
ΚΥΤ ΚΟΡΙΝΘΟΥ
(ΜΕΛΛΟΝΤΙΚΗ)
ΚΥΤ ΔΕΤΟΜΟΥ
ΚΥΤ ΑΧΑΡΝΩΝ
ΑΝΑΘΕΩΡΗΣΕΙΣ
ΚΥΤ ΚΟΥΜΟΥΝΔΟΥΡΟΥ
ΠΛΕΥΡΑ 400kV
ΠΡΟΒΛΕΠΟΜΕΝΗ ΑΝΑΠΤΥΞΗ
ΑΔΜΗΕ
ΔΙΕΥΘΥΝΣΗ
ΝΕΩΝ ΕΡΓΩΝ ΜΕΤΑΦΟΡΑΣ
ΤΟΜΕΑΣ ΜΕΛΕΤΩΝ Υ/Σ-ΚΥΤ
ΚΛΙΜΑΚΑ 1:500
31171A