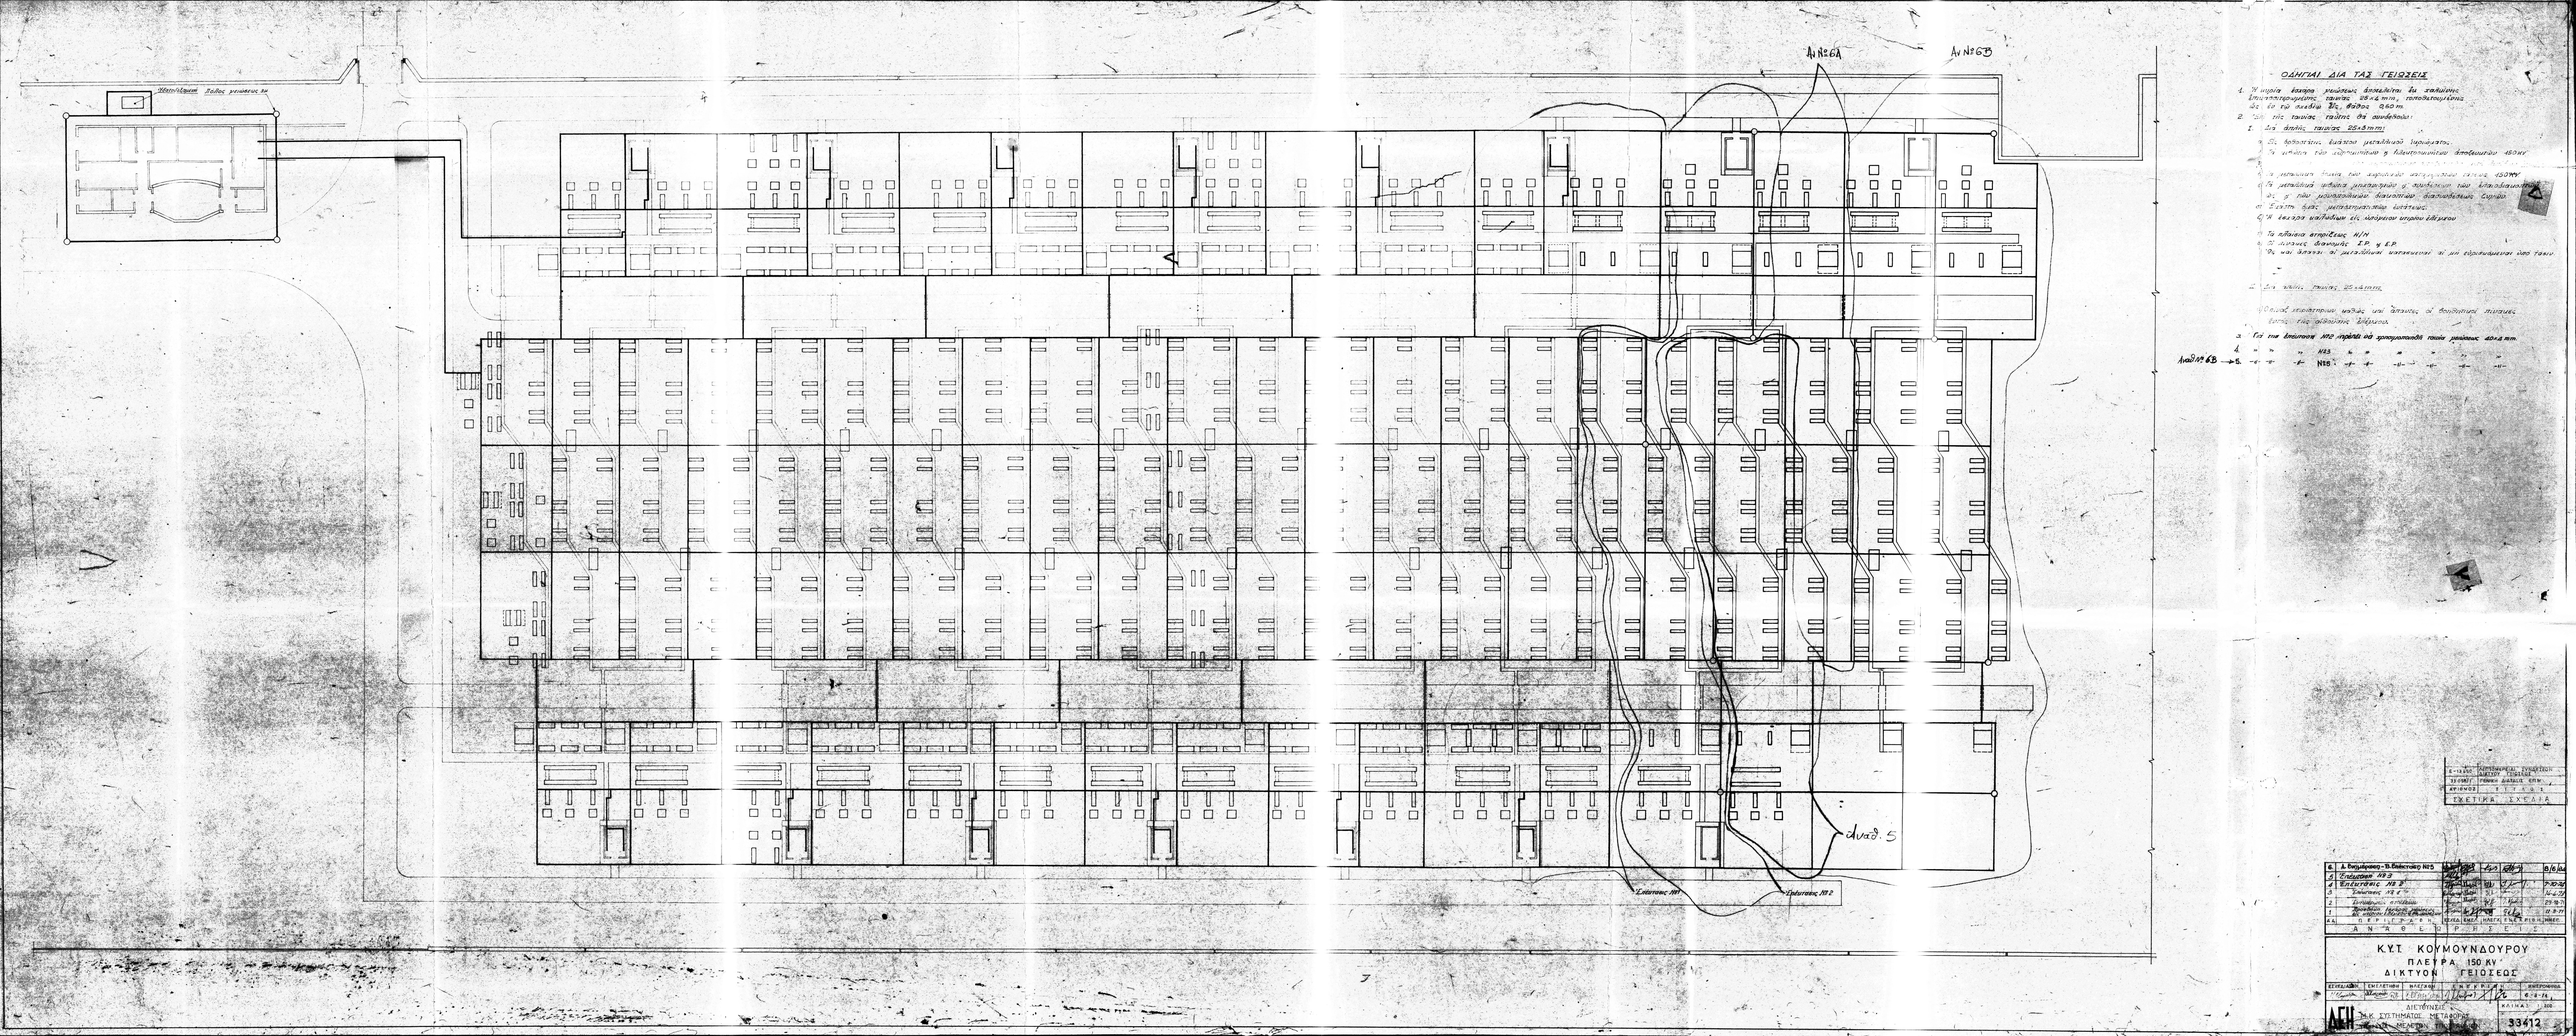


ΟΔΗΓΙΑΙ ΔΙΑ ΤΑΣ ΓΕΙΩΣΕΙΣ

1. Η γείωσις εκάστης γειωτέας αποτελείται εκ πλαϊνίου επιγαλβανισμένης ταινίας 25×4 mm, τοποθετουμένου εις τον πυθμένα βάθους 0.60 m.
2. Επί της ταινίας ταύτης θα συνδέωνται:
   1. Δια απλής ταινίας 25×3 mm:
      α. Οι ιστοστάσεις ελαίου μεταλλικοί περιφράγματος.
      β. Η μεταλλική μάζα του μετασχηματιστού ή ηλεκτρομαγνητικού αποθεματούχου 150 kVA.
      γ. Η ουδετέρωσις πλευρά του ακροδέκτου υψηλής τάσεως 150 kV.
      δ. Η μεταλλική μάζα μετασχηματιστού ή αυτομάτου του διακόπτου ισχύος, ή τυχόν μεταλλικαί σωληνώσεις αυτομάτου διακόπτου ισχύος.
      ε. Εκάστη άκρα μεταλλοσωλήνων εισόδου.
      στ. Η έκκεντρος πλάβαλων εις ακροφύσιον υψηλής τάσεως.
      ζ. Τα πλαίνια ατμοτήκης Α/Η
      η. Οι πλαίνιοι διακοπτών Σ.Ρ. και Ε.Ρ.
      θ. Και άλλαι αι μεταλλικαί κατασκευαί αι μη περιπλεκόμεναι εδώ τακτ.
   ι. Δια κάθε ταινίας 25×4 mm.
      Οπλισμός κατασκευών κτιρίου υπό δύναμιν οι δοκιμάσιμοι πλευραί έκαστης τοιαύτης βάσεως.
   2. Επί του δικτυώτου Νο2 πρέπει να χρησιμοποιηθή ταινία γειώσεως 40×4 mm.
      ι. » » » Νο3 » » » » »
      Ανοίγ. 6Β → 5 » » » Νο8 » » » » »

| Α/Α | ΕΡΓΟΛΗΠΤΗΣ | ΕΡΓΟΛΗΠΤΗΣ ΕΛΕΓΧΘΕΝ | ΕΡΓΟΛΗΠΤΗΣ ΕΓΚΡΙΘΗ | ΗΜΕΡΟΜΗΝΙΑ |
|---|---|---|---|---|
| 6 | Δ. Βοιλιάρειο - Π. Βιδετσιάνο Νο5 | Δ.Μ. | Δ.Μ. | 8/6/76 |
| 5 | Ενέργειες Νο3 | Δ.Μ. | Δ.Μ. | 7-10-75 |
| 4 | Ενέργειες Νο2 | Δ.Μ. | Δ.Μ. | 7-10-75 |
| 3 | Ενέργειες Νο1 | Δ.Μ. | Δ.Μ. | 7-10-75 |
| 2 | Τροποποίηση σχεδίων | Δ.Μ. | Δ.Μ. | 27-9-75 |
| 1 | Δικτυώτοι Νο2 και Νο3 | Δ.Μ. | Δ.Μ. | 19-9-75 |
| Α/Α | ΕΡΓΟΛΗΠΤΗΣ | ΕΡΓΟΛΗΠΤΗΣ ΕΛΕΓΧΘΕΝ | ΕΡΓΟΛΗΠΤΗΣ ΕΓΚΡΙΘΗ | ΗΜΕΡΟΜΗΝΙΑ |

Α Ν Α Θ Ε Ω Ρ Η Σ Ε Ι Σ

ΚΥΤ ΚΟΥΜΟΥΝΔΟΥΡΟΥ
ΠΛΕΤΡΑ 150 kV
ΔΙΚΤΥΟΝ ΓΕΙΩΣΕΩΣ

| ΕΚΤΕΛΕΣΘΗ | ΕΛΕΓΧΘΗ | ΜΕΛΕΤΗΘΗ | ΣΧΕΔΙΑΣΘΗ | ΗΜΕΡΟΜΗΝΙΑ |
|---|---|---|---|---|
| Γ. Κυριάκου | Μ. Μανιάτης | Σ. Σ. Γ. Γ. | Δ. Μ. | 6-9-76 |

ΔΙΕΥΘΥΝΣΙΣ : Δ.Κ. ΣΥΣΤΗΜΑΤΟΣ ΜΕΤΑΦΟΡΑΣ
ΚΛΙΜΑΞ : 1:500
ΑΡΙΘΜΟΣ ΣΧΕΔΙΟΥ : 33612

ΔΕΗ