




ΟΨΗ Β
ΚΛΙΜΑΚΑ 1:20

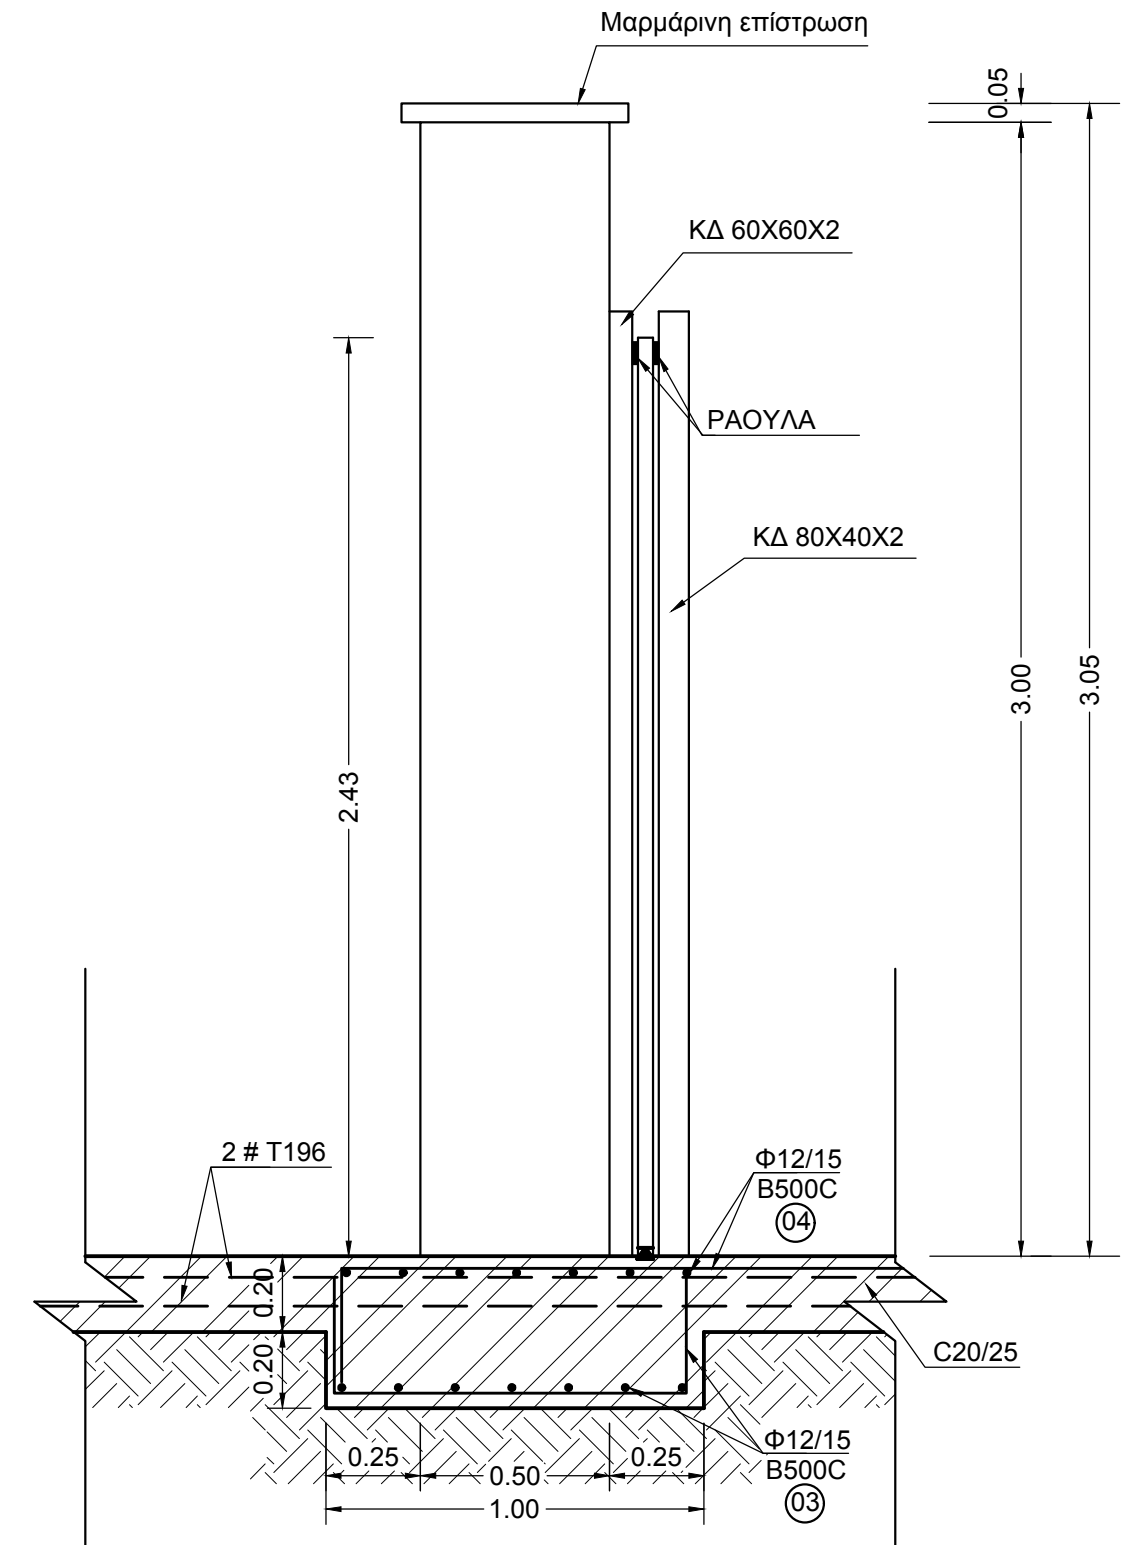


ΤΟΜΗ Α-Α
ΚΛΙΜΑΚΑ 1:20

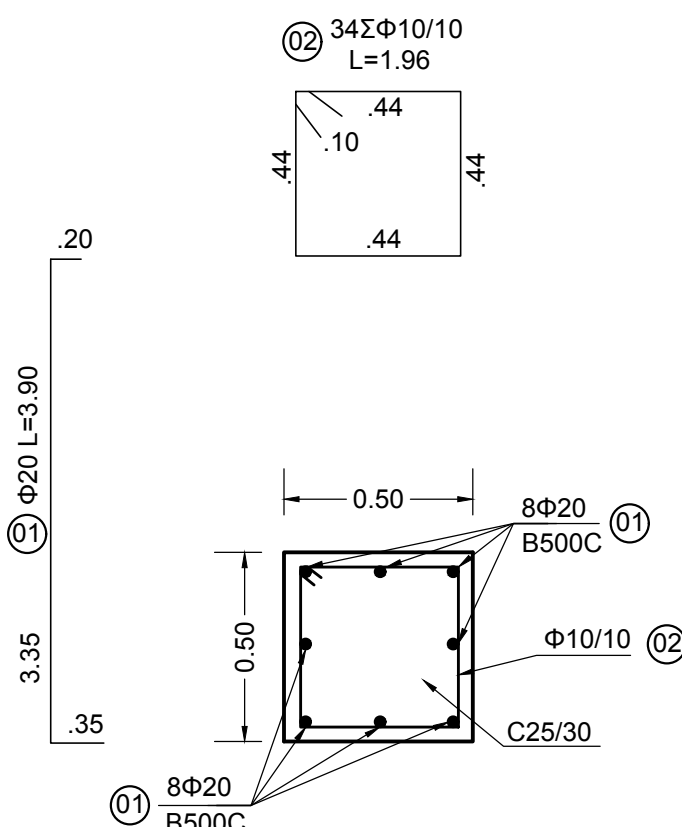

ΛΕΠΤΟΜΕΡΕΙΑ
ΥΠΟΣΤΥΛΩΜΑΤΟΣ
ΚΛΙΜΑΚΑ 1:20

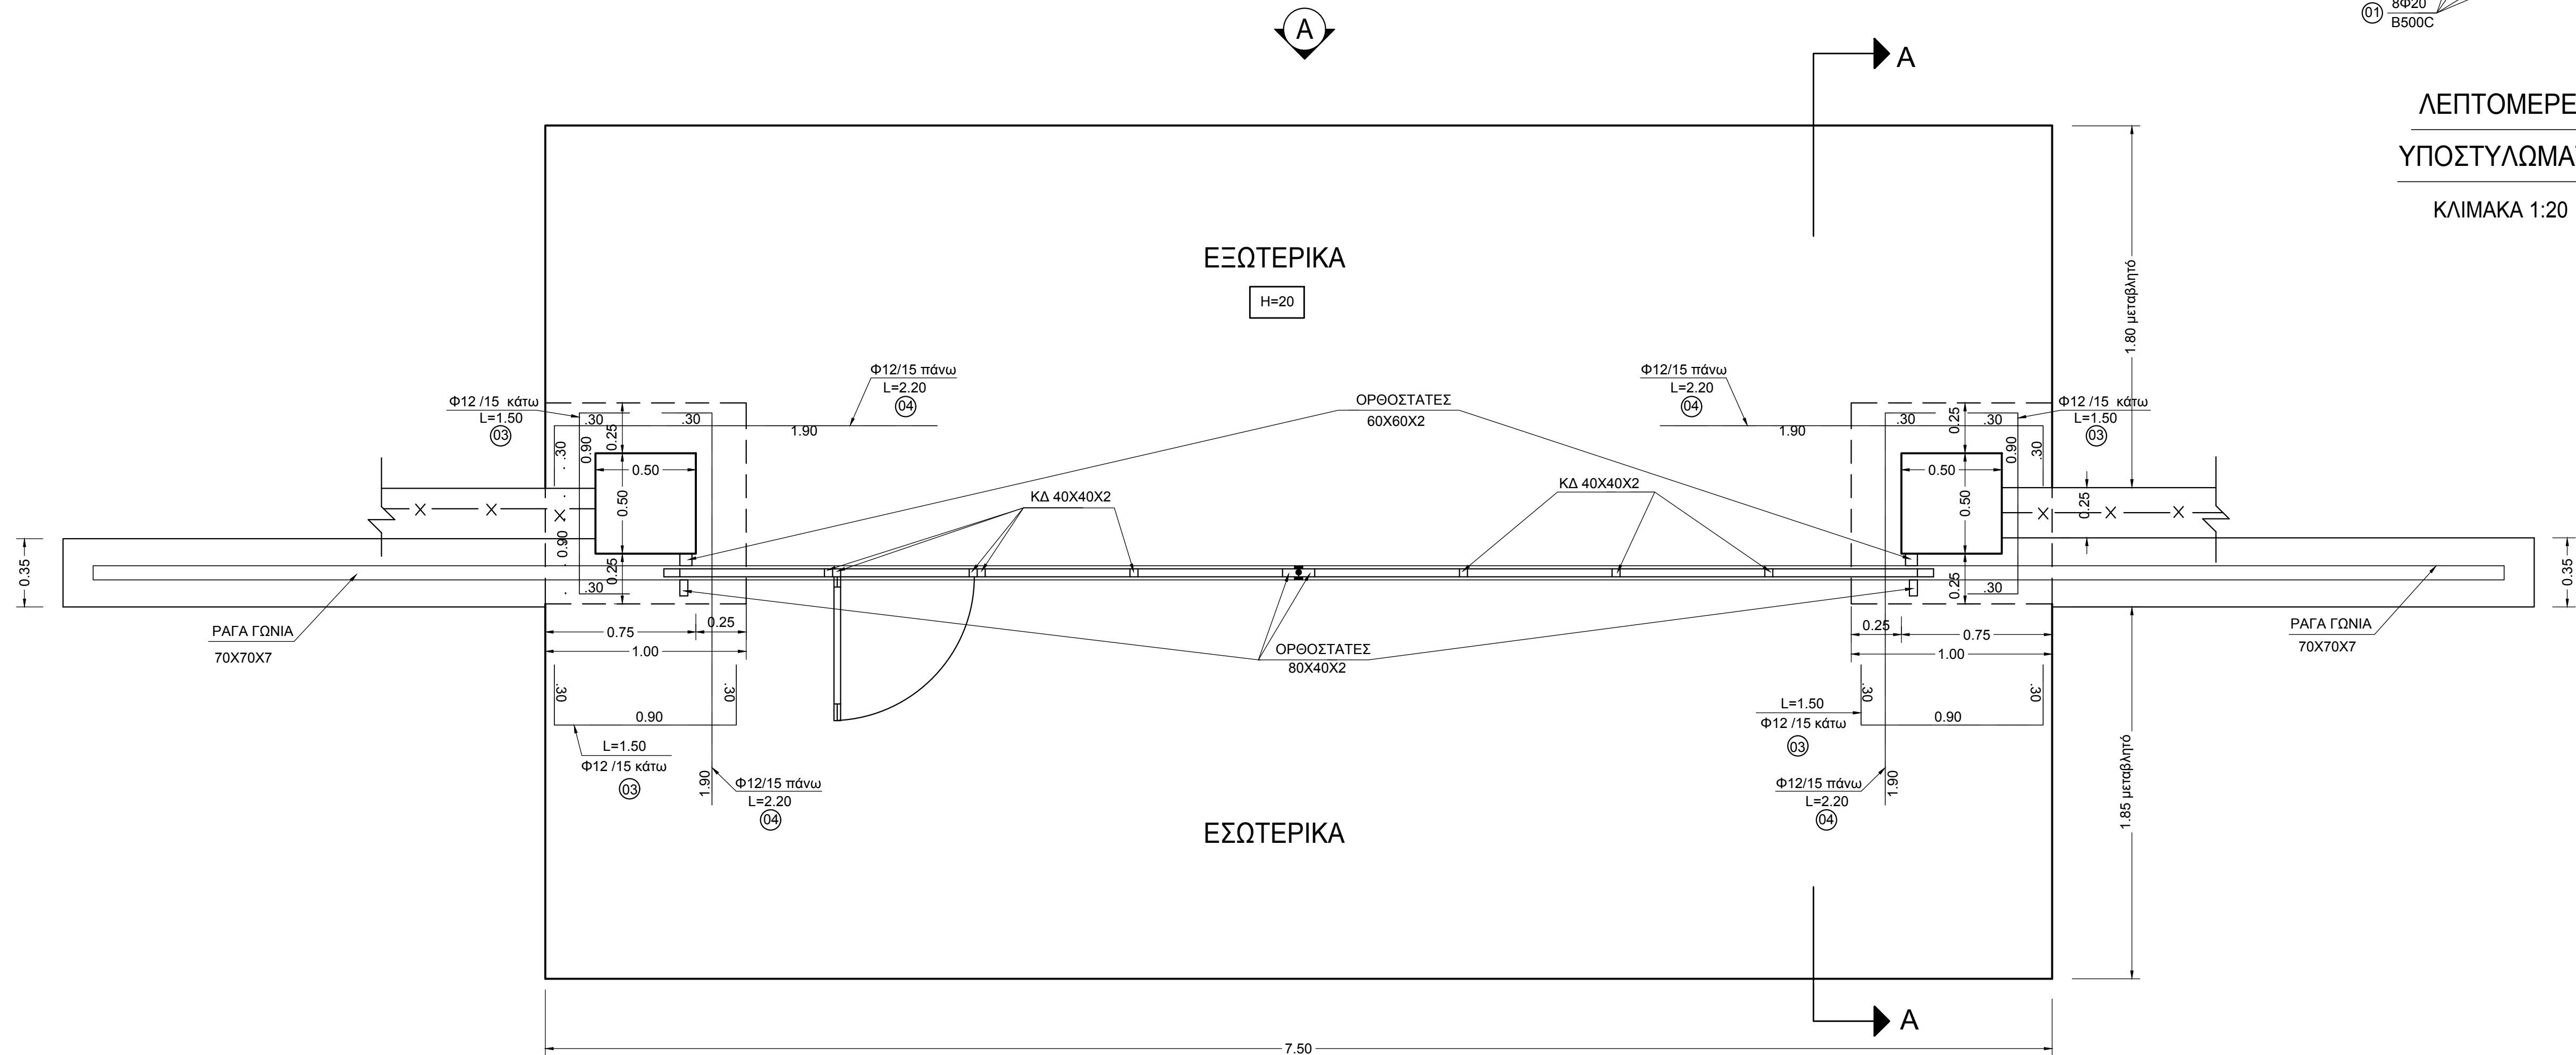

ΚΑΤΟΨΗ
ΚΛΙΜΑΚΑ 1:20

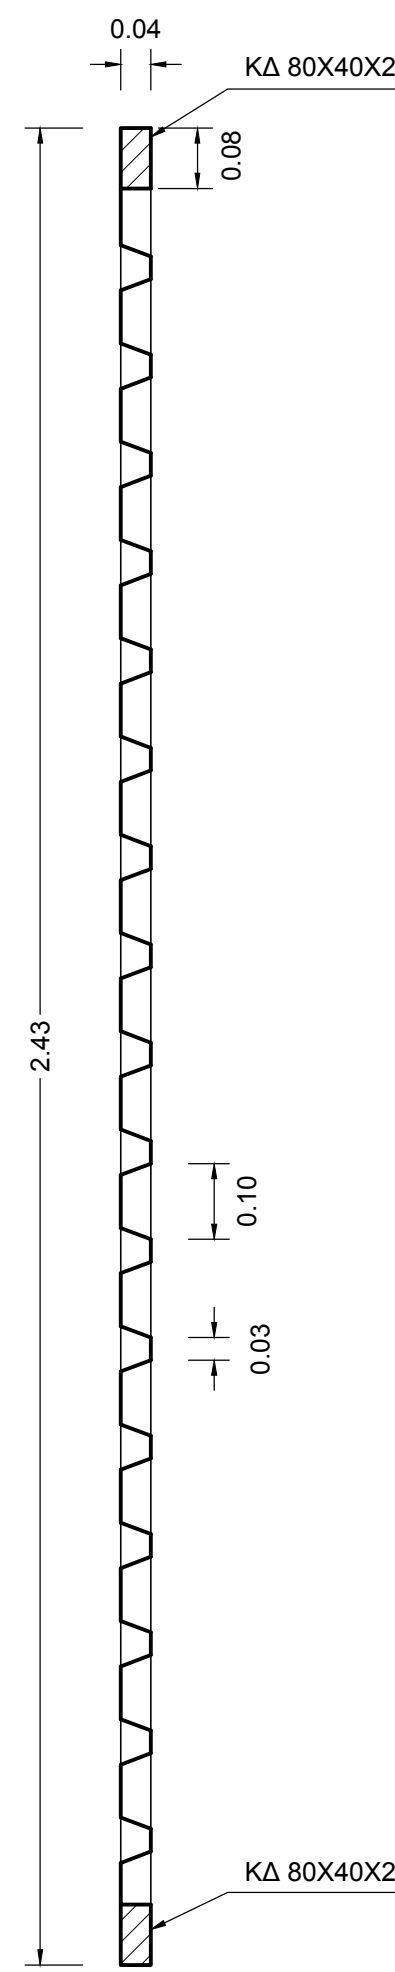

ΛΕΠΤΟΜΕΡΕΙΑ ΛΑΜΑΡΙΝΑΣ 1,50 χιλ.
ΚΛΙΜΑΚΑ 1:10

Α/Α	ΣΧΕΔΙΑΣΤΗΚΕ	ΜΕΛΕΤΗΘΗΚΕ	ΕΛΕΓΧΘΗΚΕ	ΕΓΚΡΙΘΗΚΕ	ΗΜΕΡΟΜΗΝΙΑ
8	ΤΡΟΠΟΠΟΙΗΣΗ ΟΡΓΑΝΙΣΜΟΥ ΥΠΟΣΤΥΛΩΜΑΤΟΣ ΚΑΙ ΘΕΜΕΛΙΟΥ ΣΤΗΡΙΞΗΣ ΠΟΤΑΣ			Γ. ΤΣΟΡΒΑ	10-05-2019
7	ΔΙΑΦΟΡΕΣ ΑΛΛΑΓΕΣ ΣΤΗ ΛΕΠΤΟΜΕΡΕΙΑ ΛΑΜΑΡΙΝΑΣ			Γ. ΤΣΟΡΒΑ	27-07-2017
6	Ε. ΚΑΡΑΛΙΑ	Γ. ΤΣΟΡΒΑ	Γ. ΤΣΟΡΒΑ	Ν. ΣΟΦΑΤΖΗΣ	16-12-2008
5	ΔΙΑΦΟΡΕΣ ΑΛΛΑΓΕΣ	Γ. ΤΣΟΡΒΑ	Γ. ΤΣΟΡΒΑ	Α. ΠΑΠΑΔΕΟΠΟΥΛΟΣ	27-12-2006
4	ΔΙΑΦΟΡΕΣ ΑΛΛΑΓΕΣ	Γ. ΤΣΟΡΒΑ	Γ. ΤΣΟΡΒΑ	Α. ΠΑΠΑΔΕΟΠΟΥΛΟΣ	28-03-2008
3	ΔΙΑΦΟΡΕΣ ΑΛΛΑΓΕΣ	Γ. ΤΣΟΡΒΑ	Γ. ΤΣΟΡΒΑ	Α. ΠΑΠΑΔΕΟΠΟΥΛΟΣ	27-02-2006
2	ΔΙΑΦΟΡΕΣ ΑΛΛΑΓΕΣ	Γ. ΤΣΟΡΒΑ	Γ. ΤΣΟΡΒΑ	Α. ΠΑΠΑΔΕΟΠΟΥΛΟΣ	15-03-2005
1	ΠΡΟΣΘΗΚΗ ΛΕΠΤΟΜΕΡΕΙΩΝ	Γ. ΤΣΟΡΒΑ	Γ. ΤΣΟΡΒΑ	Α. ΠΑΠΑΔΕΟΠΟΥΛΟΣ	10-02-2005
Α/Α	ΣΧΕΔΙΑΣΤΗΚΕ	ΜΕΛΕΤΗΘΗΚΕ	ΕΛΕΓΧΘΗΚΕ	ΕΓΚΡΙΘΗΚΕ	ΗΜΕΡ.
Α Ν Α Θ Ε Ω Ρ Η Σ Ε Ι Σ					

ΣΧΕΔΙΟ ΕΙΣΟΔΟΥ Υ/Σ ΜΕ ΣΥΡΟΜΕΝΗ ΠΟΡΤΑ ΜΗΚΟΥΣ 6,00 Μ.				
ΣΧΕΔΙΑΣΤΗΚΕ	ΜΕΛΕΤΗΘΗΚΕ	ΕΛΕΓΧΘΗΚΕ	ΕΓΚΡΙΘΗΚΕ	ΗΜΕΡΟΜΗΝΙΑ
Γ. ΤΣΟΡΒΑ	Γ. ΤΣΟΡΒΑ	Γ. ΤΣΟΡΒΑ	Α. ΠΑΠΑΔΕΟΠΟΥΛΟΣ	02-08-2004
Α.Δ.Μ.Η.Ε. ΔΙΕΥΘΥΝΣΗ ΝΕΩΝ ΕΡΓΩΝ ΜΕΤΑΦΟΡΑΣ ΤΟΜΕΑΣ ΕΡΓΩΝ ΠΟΛ. ΜΗΧ. Υ/Σ Κ.Υ.Τ.				ΚΛΙΜΑΚΑ 1: 20 40008