



ΚΑΤΟΨΗ ΠΕΡΙΦΡΑΞΗΣ
ΣΤΙΣ ΓΩΝΙΕΣ ΤΟΥ ΜΑΝΤΡΟΤΟΙΧΟΥ
ΚΛ. 1:20


(Τα συρματοπλέγματα δ, ζ, ε & η δεν σχεδιάστηκαν για να είναι πιο κατανοητό το σχέδιο)

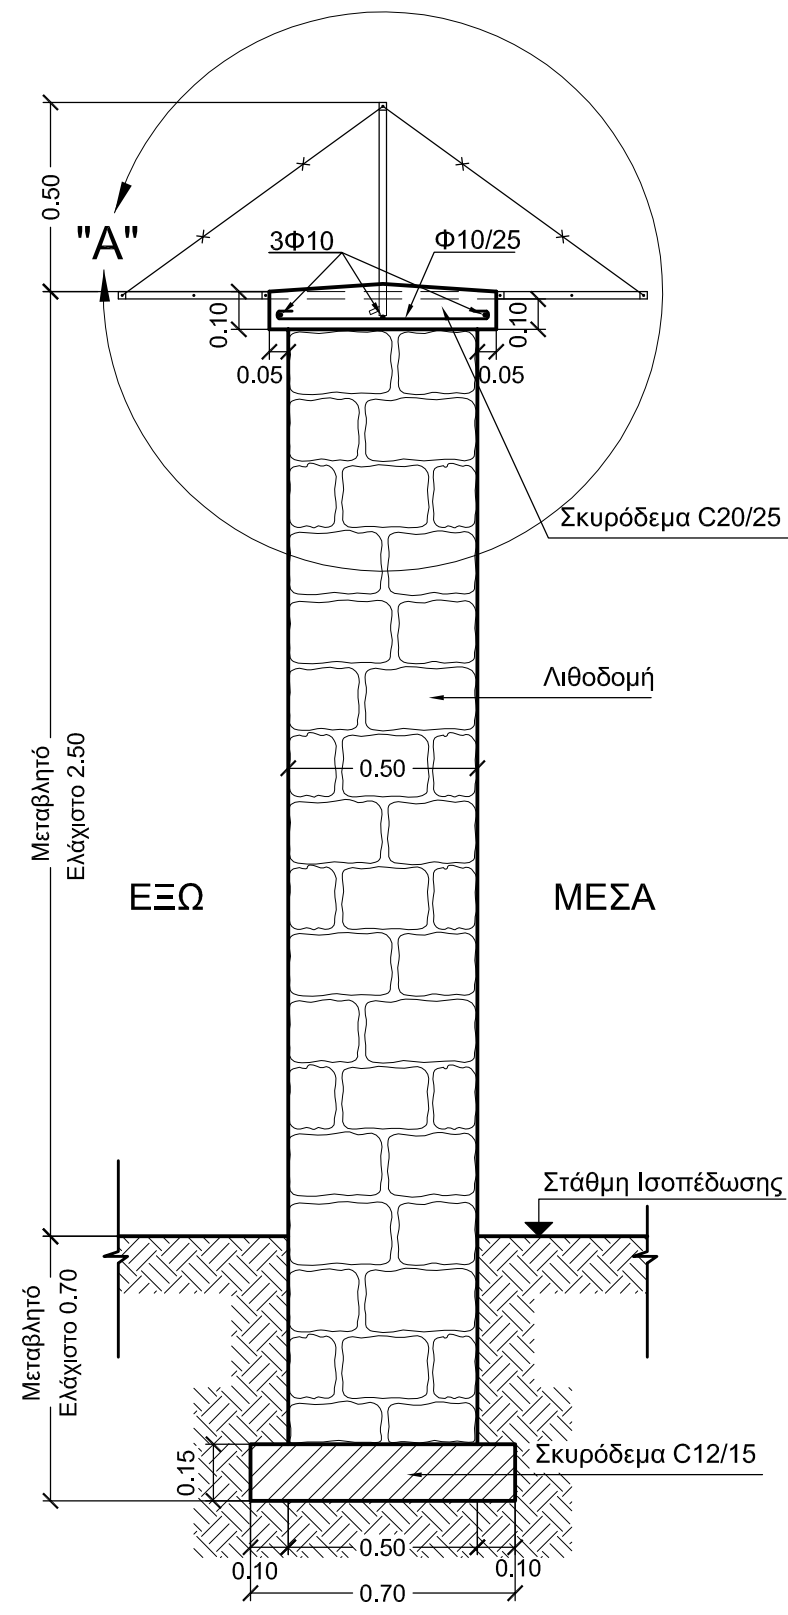

ΤΥΠΙΚΗ ΤΟΜΗ ΠΕΡΙΦΡΑΞΗΣ
ΚΛ. 1:20

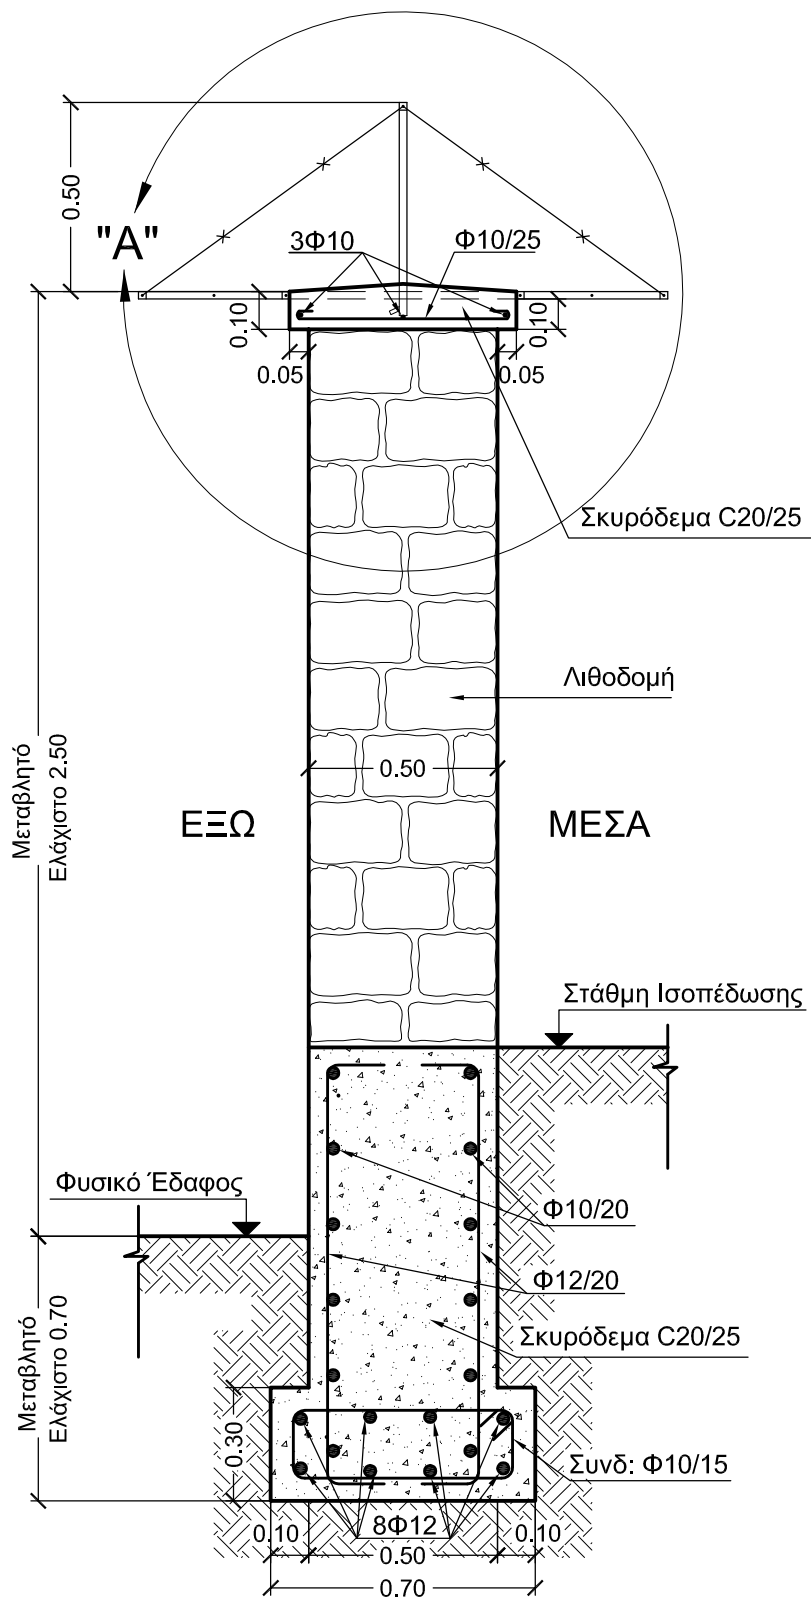


ΤΥΠΙΚΗ ΤΟΜΗ ΠΕΡΙΦΡΑΞΗΣ
ΣΕ ΑΝΙΣΟΣΤΑΘΜΙΑ
ΚΛ. 1:20

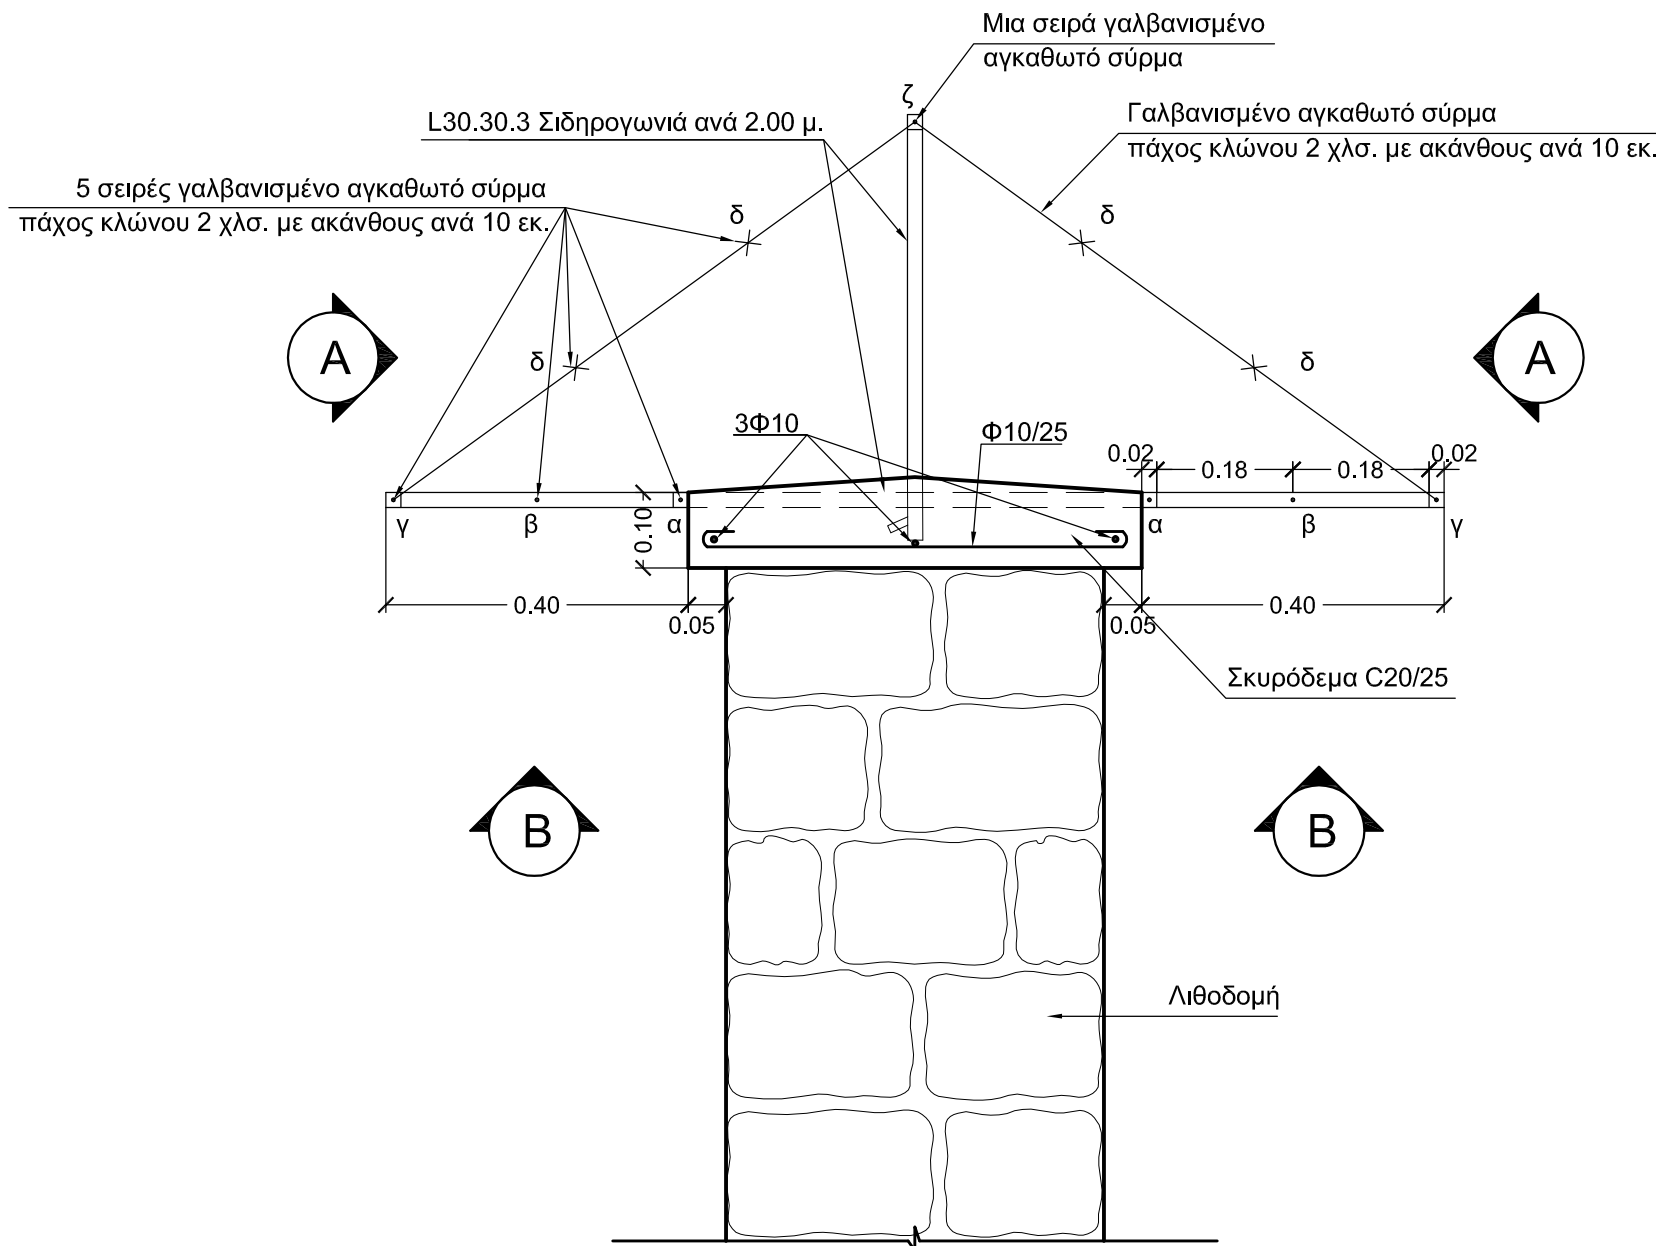


ΛΕΠΤΟΜΕΡΕΙΑ "Α"
ΚΛ. 1:10


- ΣΗΜΕΙΩΣΕΙΣ
1. Σκυρόδεμα C20/25
 2. Οπλισμός B500C

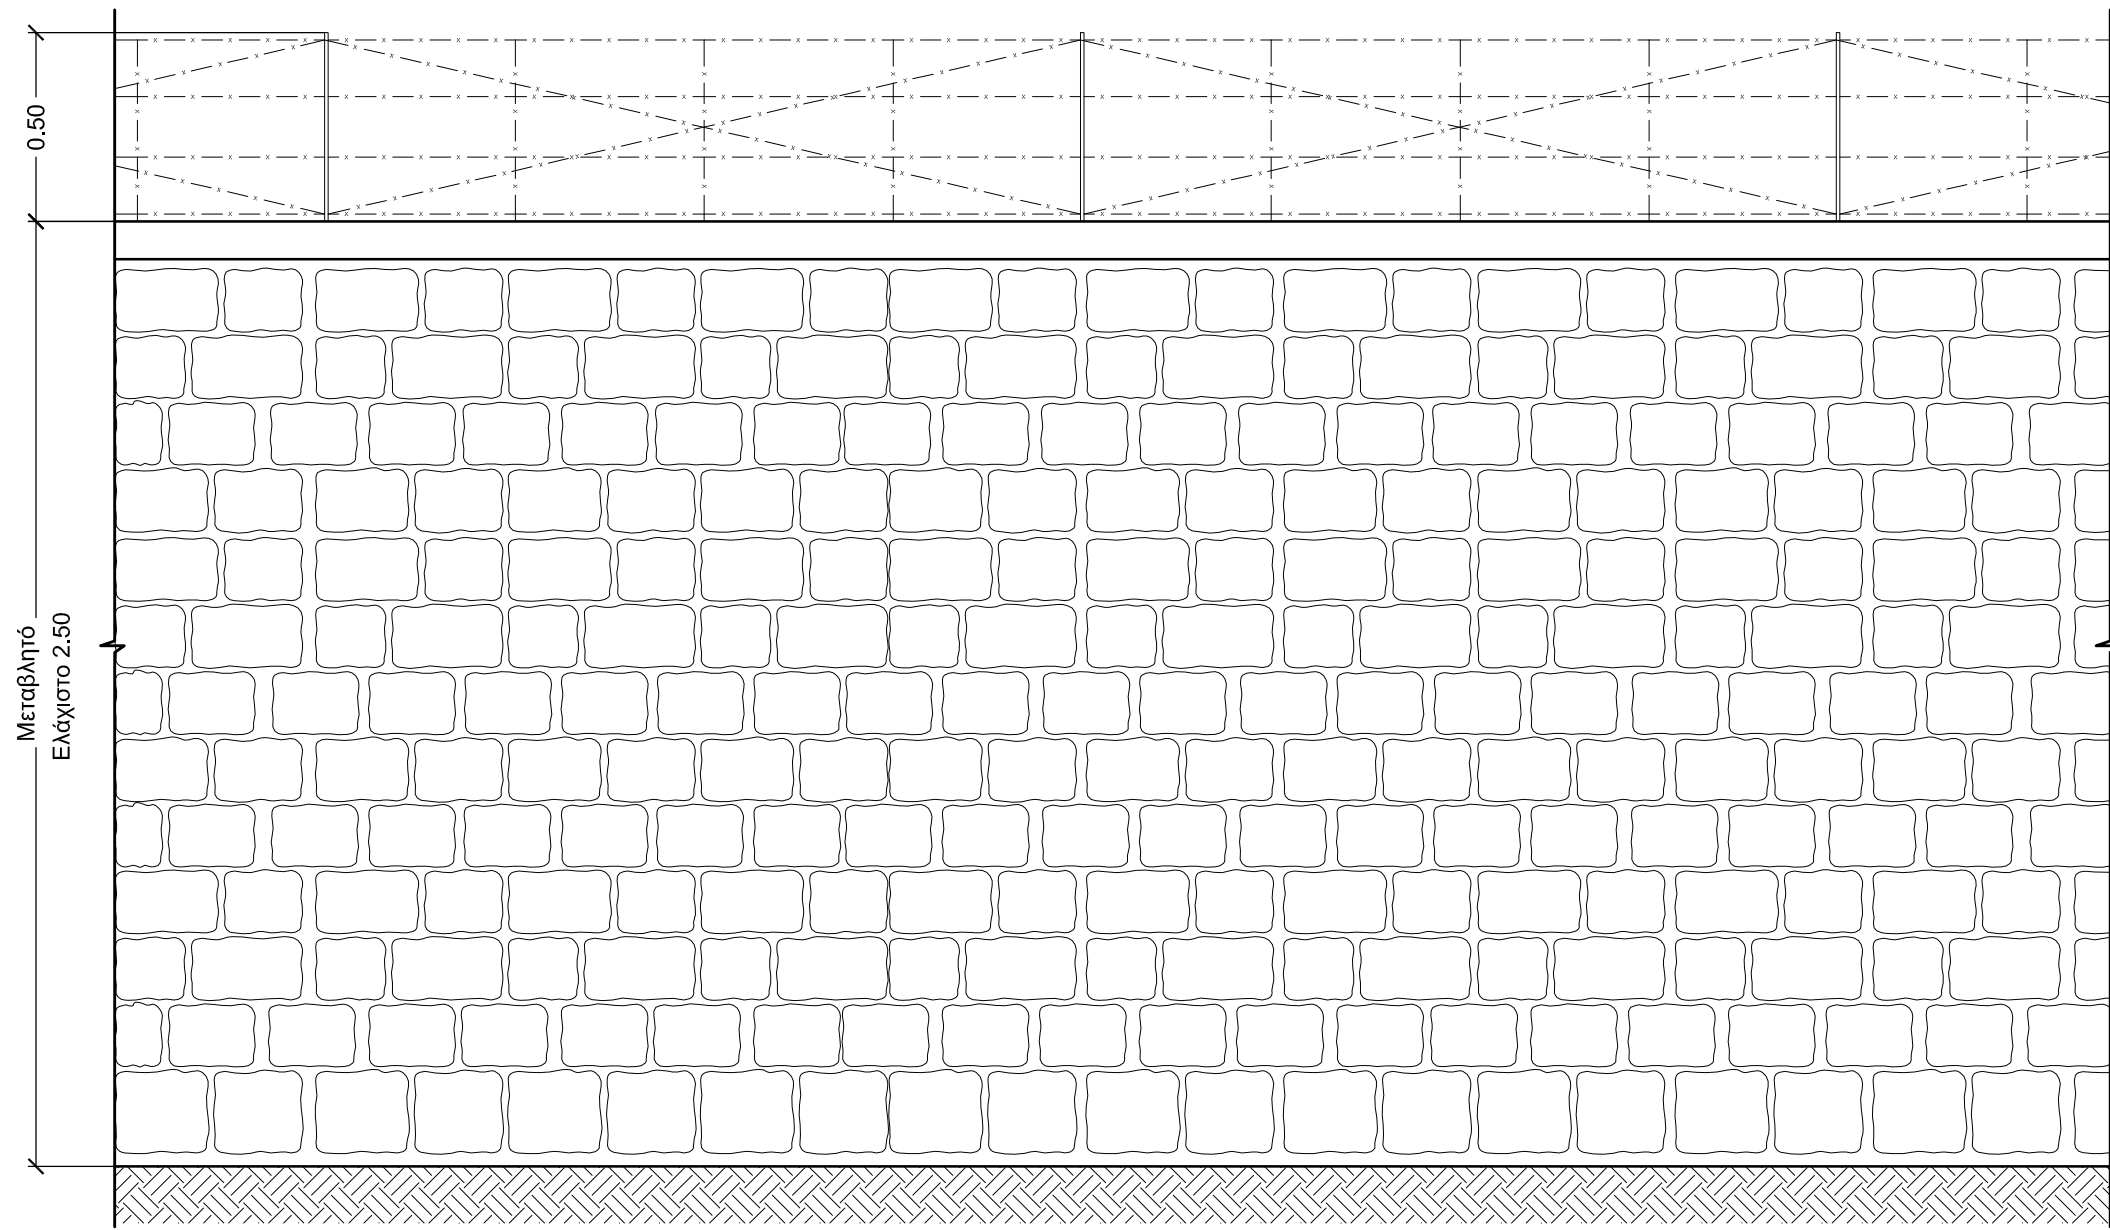

ΕΞΩΤΕΡΙΚΗ ΟΨΗ ΠΕΡΙΦΡΑΞΗΣ ΑΠΟ ΛΙΘΟΔΟΜΗ
κλίμακα: 1:20

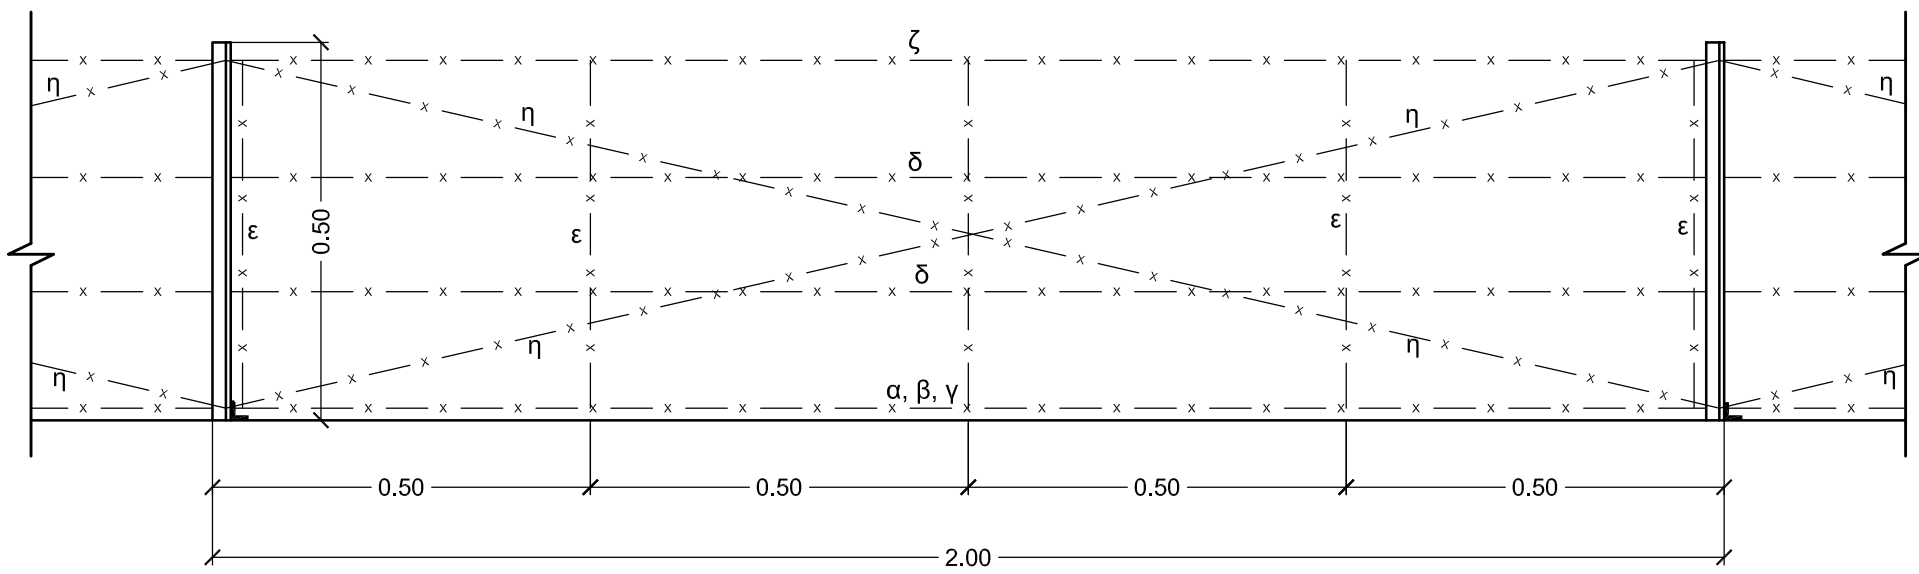

Ο Ψ Η Α
ΚΛ. 1:10

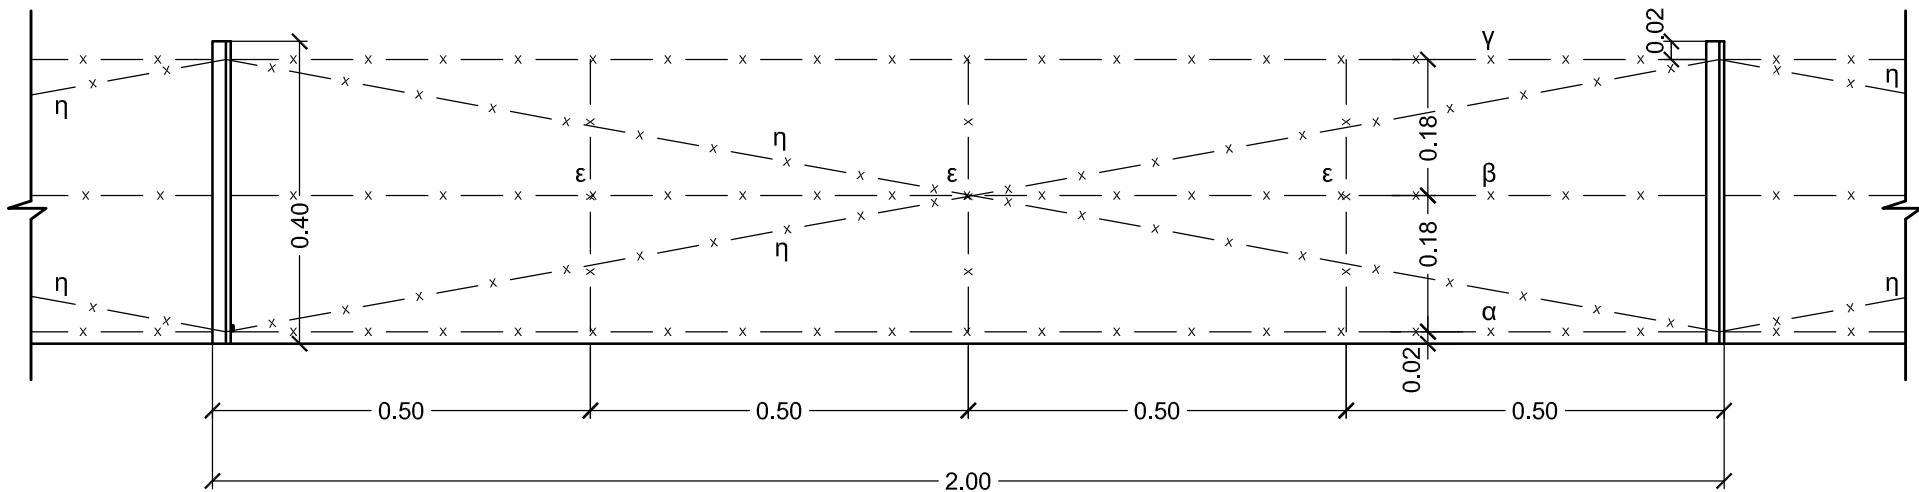

Ο Ψ Η Β
ΚΛ. 1:10

ΑΝΑΘΕΩΡΗΣΕΙΣ				
Α/Α	ΣΧΕΔΙΑΣΘΗΚΕ	ΜΕΛΕΤΗΘΗΚΕ	ΕΛΕΓΧΘΗΚΕ	ΕΓΚΡΙΘΗΚΕ
ΗΜΕΡ.				
ΠΕΡΙΦΡΑΞΗ ΑΠΟ ΛΙΘΟΔΟΜΗ				
ΣΧΕΔΙΑΣΘΗΚΕ	ΜΕΛΕΤΗΘΗΚΕ	ΕΛΕΓΧΘΗΚΕ	Ε Γ Κ Ρ Ι Θ Η Κ Ε	ΗΜΕΡΟΜΗΝΙΑ
Ε. ΚΑΠΕΛΗ	Μ. ΘΥΜΙΑΝΙΔΟΥ	Γ. ΤΣΟΡΒΑ	Ν. ΣΟΦΑΤΖΗΣ	18-11-2010
Α.Δ.Μ.Η.Ε. ΔΙΕΥΘΥΝΣΗ ΝΕΩΝ ΕΡΓΩΝ ΜΕΤΑΦΟΡΑΣ				ΚΛΙΜΑΚΑ 1:20
ΤΟΜΕΑΣ ΕΡΓΩΝ ΠΟΛ. ΜΗΧ. Υ/Σ Κ.Υ.Τ.				40046