ΔΙΑΤΑΞΗ ΚΑΤΩ ΠΛΕΤΡΑΣ

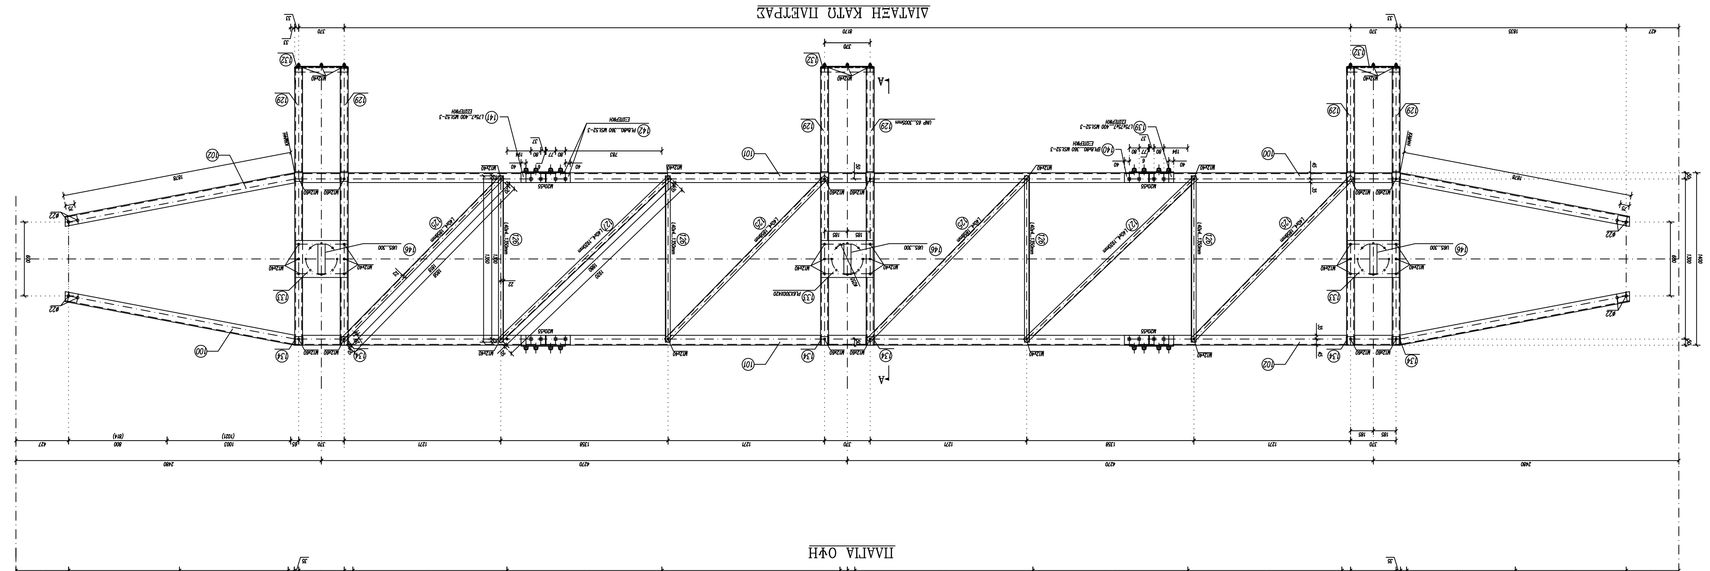

ΠΛΑΪΝΑ Ο-Η

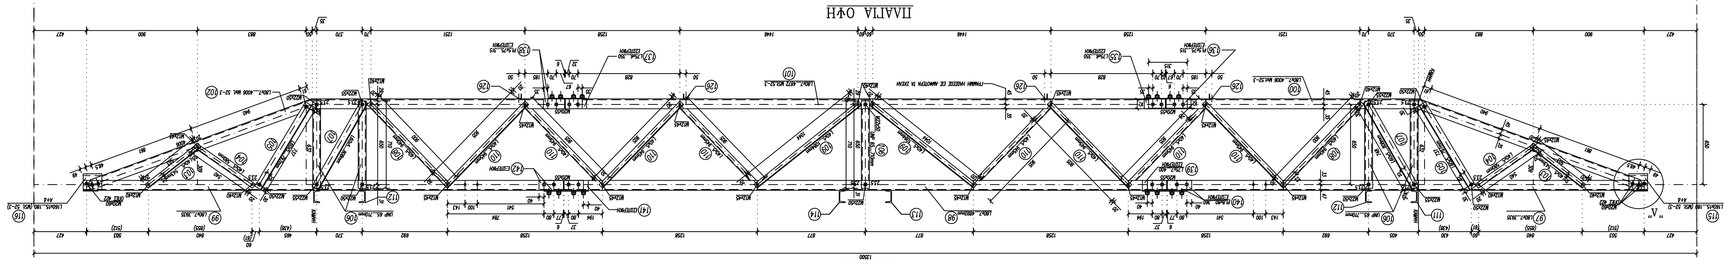

ΔΙΑΤΑΞΗ ΑΝΩ ΠΛΕΤΡΑΣ
ΚΑΤΟΨΗ

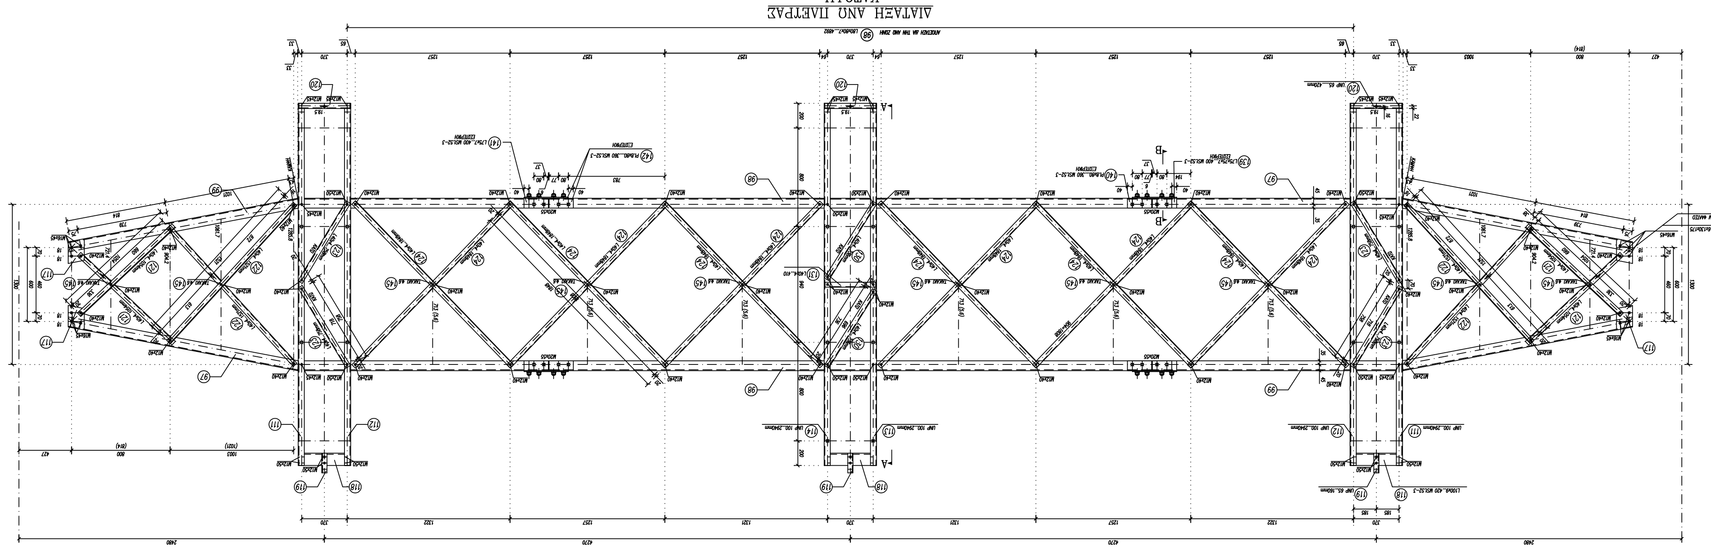

ΤΟΜΗ Α–Α
ΚΛΙΜ 1:10
ΠΛΕΤΡΑ Γ.Μ

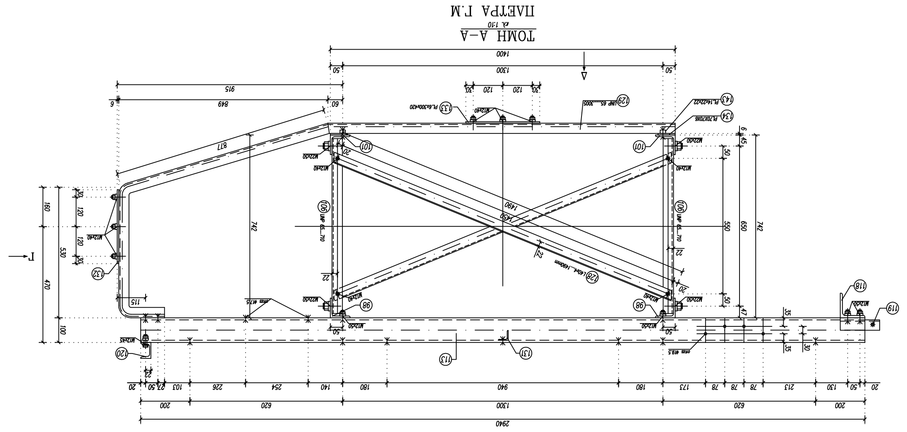

Ο-Η Α
ΚΛΙΜ 1:10

Ο-Η Γ
ΚΛΙΜ 1:10

ΛΕΠΤΟΜΕΡΕΙΑ "Α"
ΚΛΙΜΑΚΑ 1:1

ΤΟΜΗ Β–Β
ΚΛΙΜΑΚΑ 1:1

ΚΑΤ. ΡΛΑΝ
ΚΛ 1:10

ΠΑΡΑΔΟΧΕΣ - ΚΑΤΑΣΚΕΥΑΣΤΙΚΕΣ ΟΔΗΓΙΕΣ

ΠΙΟΠΤΙΤΑ ΥΛΙΚΟΥ SI 37 2 & SI 52 3 ΙΟΝ 17100)
ΟΛΑ ΤΑ ΜΕΛΗ ΘΑ ΣΑΝΔ ΕΠΙΨΕΙΣ ΛΑΦΡΥΡΟΜΕΝΑ ΣΥΜΦΩΝΑ ΜΕ ΤΟ ΙΟΝ 50976

ΥΛΙΚΑ ΣΥΝΑΦΑΟΛΟΓΗΣΗΣ ΟΛΟΚΟΛΗΡΩΣΗΣ

- ΚΟΧΛΙΕΣ ΚΑΤΑ DIN 931 ΠΟΙΟΤΗΤΑΣ 8.8
- ΠΛΗΘΥΝΤΙΚΟΙ ΡΟΔΕΛΕΣ ΚΑΤΑ DIN 7989 (EHN) ΚΑΙ DIN 434
- ΠΛΗΘΥΝΤΙΚΟΙ ΚΟΧΛΙΟΙ ΚΑΙ ΑΝΤΙΧΕΙΡΟΞΕΝΑ ΚΑΤΑ DIN 934 (ΣΧΗΜΑΤΟΠΤΑ 8)

ΟΛΑ ΤΑ ΥΛΙΚΑ ΣΥΝΑΦΑΟΛΟΓΗΣΗΣ ΘΑ ΕΧΟΥΝ ΕΠΙΘΕΣΗ ΑΝΤΙΔΙΑΒΡΩΤΙΚΗ ΣΥΝΘΕΣΗ ΜΕ ΤΟ DIN 267

ΤΑ ΠΛΗΘΥΝΤΙΚΑ ΣΧΕΥΟΥΝ ΠΛΑ ΤΑ ΠΛΗΘΟΤΑ ΠΟΥ ΘΑΠΟΝΤΑΙ ΣΤΟ ΣΧΕΔΙΟ

ΕΚΤΟΣ ΕΑΝ ΑΝΑΦΕΡΕΤΑΙ ΔΙΑΦΟΡΕΤΙΚΑ ΠΑΝΩ ΣΕ ΑΥΤΟ

ΤΟ ΡΑΦΟΝ ΣΧΕΔΙΟ ΠΡΟΗΛΘΕ ΑΡΟ ΜΕΤΑΦΟΡΑ ΤΟΥ
ΥΡ. ΑΡΙΘΜ 69–68/24 ΣΧΕΔΙΟΥ ΤΗΣ ΝΕΤΚΑ

ΟΛΑ ΤΟ ΡΑΦΟΝ ΣΧΕΔΙΟ ΔΕΝ ΘΑ ΓΙΝΕΙ ΣΤΗΝ ΟΘΟ ΣΥΜΦΩΝΑ ΜΕ ΤΙΣ ΙΣΧΥΟΥΣΕΣ ΔΙΑΤΑΞΕΙΣ

ΑΝΑΘ.	ΗΜ/ΝΙΑ	ΣΥΝΤΑΧ.	ΕΞΟΥΣ.	ΠΑΡΑΤΗΡΗΣΕΙΣ
4	16-06-07	ΓΛ.	ΓΛ.	ΑΛΛΑΓΗΚΑΝ ΟΛΕΣ ΟΙ ΚΟΧΛΙΕΣ ΣΕ ΚΟΧΛΙΕΣ ΜΕ ΕΣΩΤΕΡΙΚΟ ΕΞΑΓΩΝΟ
3	14-10-06	ΘΑ.	ΘΑ.	ΠΡΟΣΘΗΚΗ ΝΕΑΣ ΚΟΧΛΙΑΣ ΣΤΟ ΔΕΞΙ ΑΚΡΟ ΚΑΙ ΑΛΛΑΓΗ ΤΟΥ ΣΧΕΔΙΟΥ
2	14-9-06	ΘΑ.	ΘΑ.	ΔΙΟΡΘΩΣΗ ΛΑΘΟΥΣ ΣΥΜΒΟΛΩΝ
1	04-7-06	ΘΑ.	ΘΑ.	ΣΧΕΔΙΑΣΤΗΚΕ ΤΟ ΦΥΛΛΟ ΠΟΥ ΑΝΤΙΚΑΘΙΣΤΑ ΤΟ ΠΑΛΙΟ
ΑΝΑΘ.	ΗΜ/ΝΙΑ	ΣΥΝΤΑΧ.	ΕΞΟΥΣ.	ΠΑΡΑΤΗΡΗΣΕΙΣ

ΜΕΛΕΤΗΤΗΣ:
ΝΙΚΟΣ Σ. ΖΗΓΟΓΙΑΝΝΗΣ
ΠΟΛΙΤΙΚΟΣ ΜΗΧΑΝΙΚΟΣ Ε.Μ.Π.Α.Ε.
ΤΗΛ. 210-9654566, FAX 210-9654637

ΑΙΘΟΣ
ΜΗΧΑΝΙΚΟΙ
ΣΥΜΒΟΥΛΟΙ
Π. ΡΕΝΙΕΡΗ 4, 14672, ΒΑΡΗ
ΤΗΛ. 210-9654566, FAX 210-9654637

ΕΡΓΟΔΟΤΗΣ: ΔΗΜΟΣΙΑ ΕΠΙΧΕΙΡΗΣΗ ΗΛΕΚΤΡΙΣΜΟΥ Α.Ε.
Α.Ε.Η.Η. Α.Ε.
ΔΙΕΥΘΥΝΣΗ ΝΕΩΝ ΕΡΓΩΝ ΜΕΤΑΦΟΡΑΣ (ΔΝΕΜ)

ΕΡΓΟ: ΜΕΤΑΛΛΙΚΑ ΙΚΡΙΩΜΑΤΑ ΜΕΤΑΦΟΡΑΣ

ΤΙΤΛΟΣ ΣΧΕΔΙΟΥ : ΙΚΡΙΩΜΑ ΤΥΡΟΥ "Η" (ΔΟΚΟΣ) ΚΛ.: 1:20,1:10,1:5

ΗΜΕΡΟΜΗΝΙΑ : ΟΚΤ. 2005 ΑΡ. ΣΧΕΔΙΟΥ

ΚΥΔΙΚΟΣ ΑΡΙΘΜΟΣ ΑΡΟΥΜΚΗΣ ΣΕΗ31000011 32 FF 8543

ΚΥΔΙΚΟΣ ΣΧΕΔΙΟΥ ΜΕΛΕΤΗΤΗ 8543.DWG