

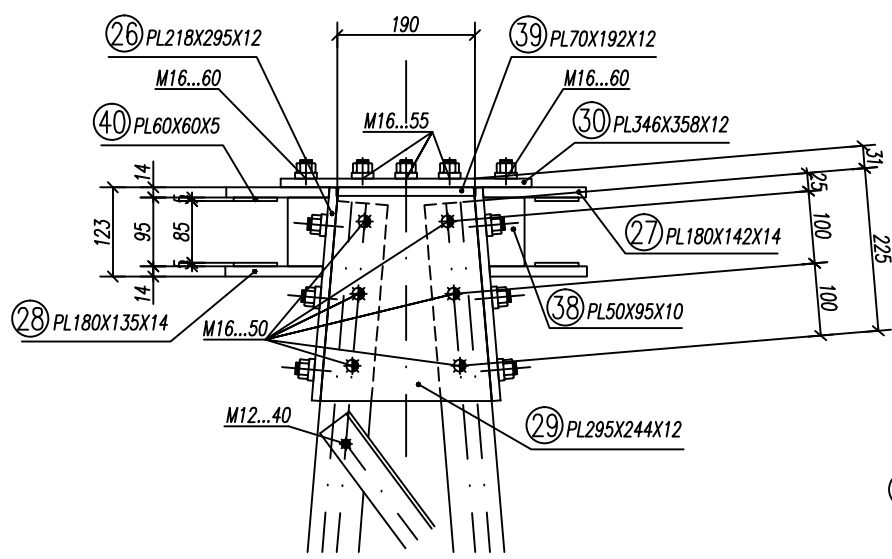



ΠΑΡΑΤΗΡΗΣΗ:
Η ΠΟΙΟΤΗΤΑ ΟΛΩΝ ΤΩΝ ΟΡΘΟΣΤΑΤΩΝ ΕΙΝΑΙ S1 52.3

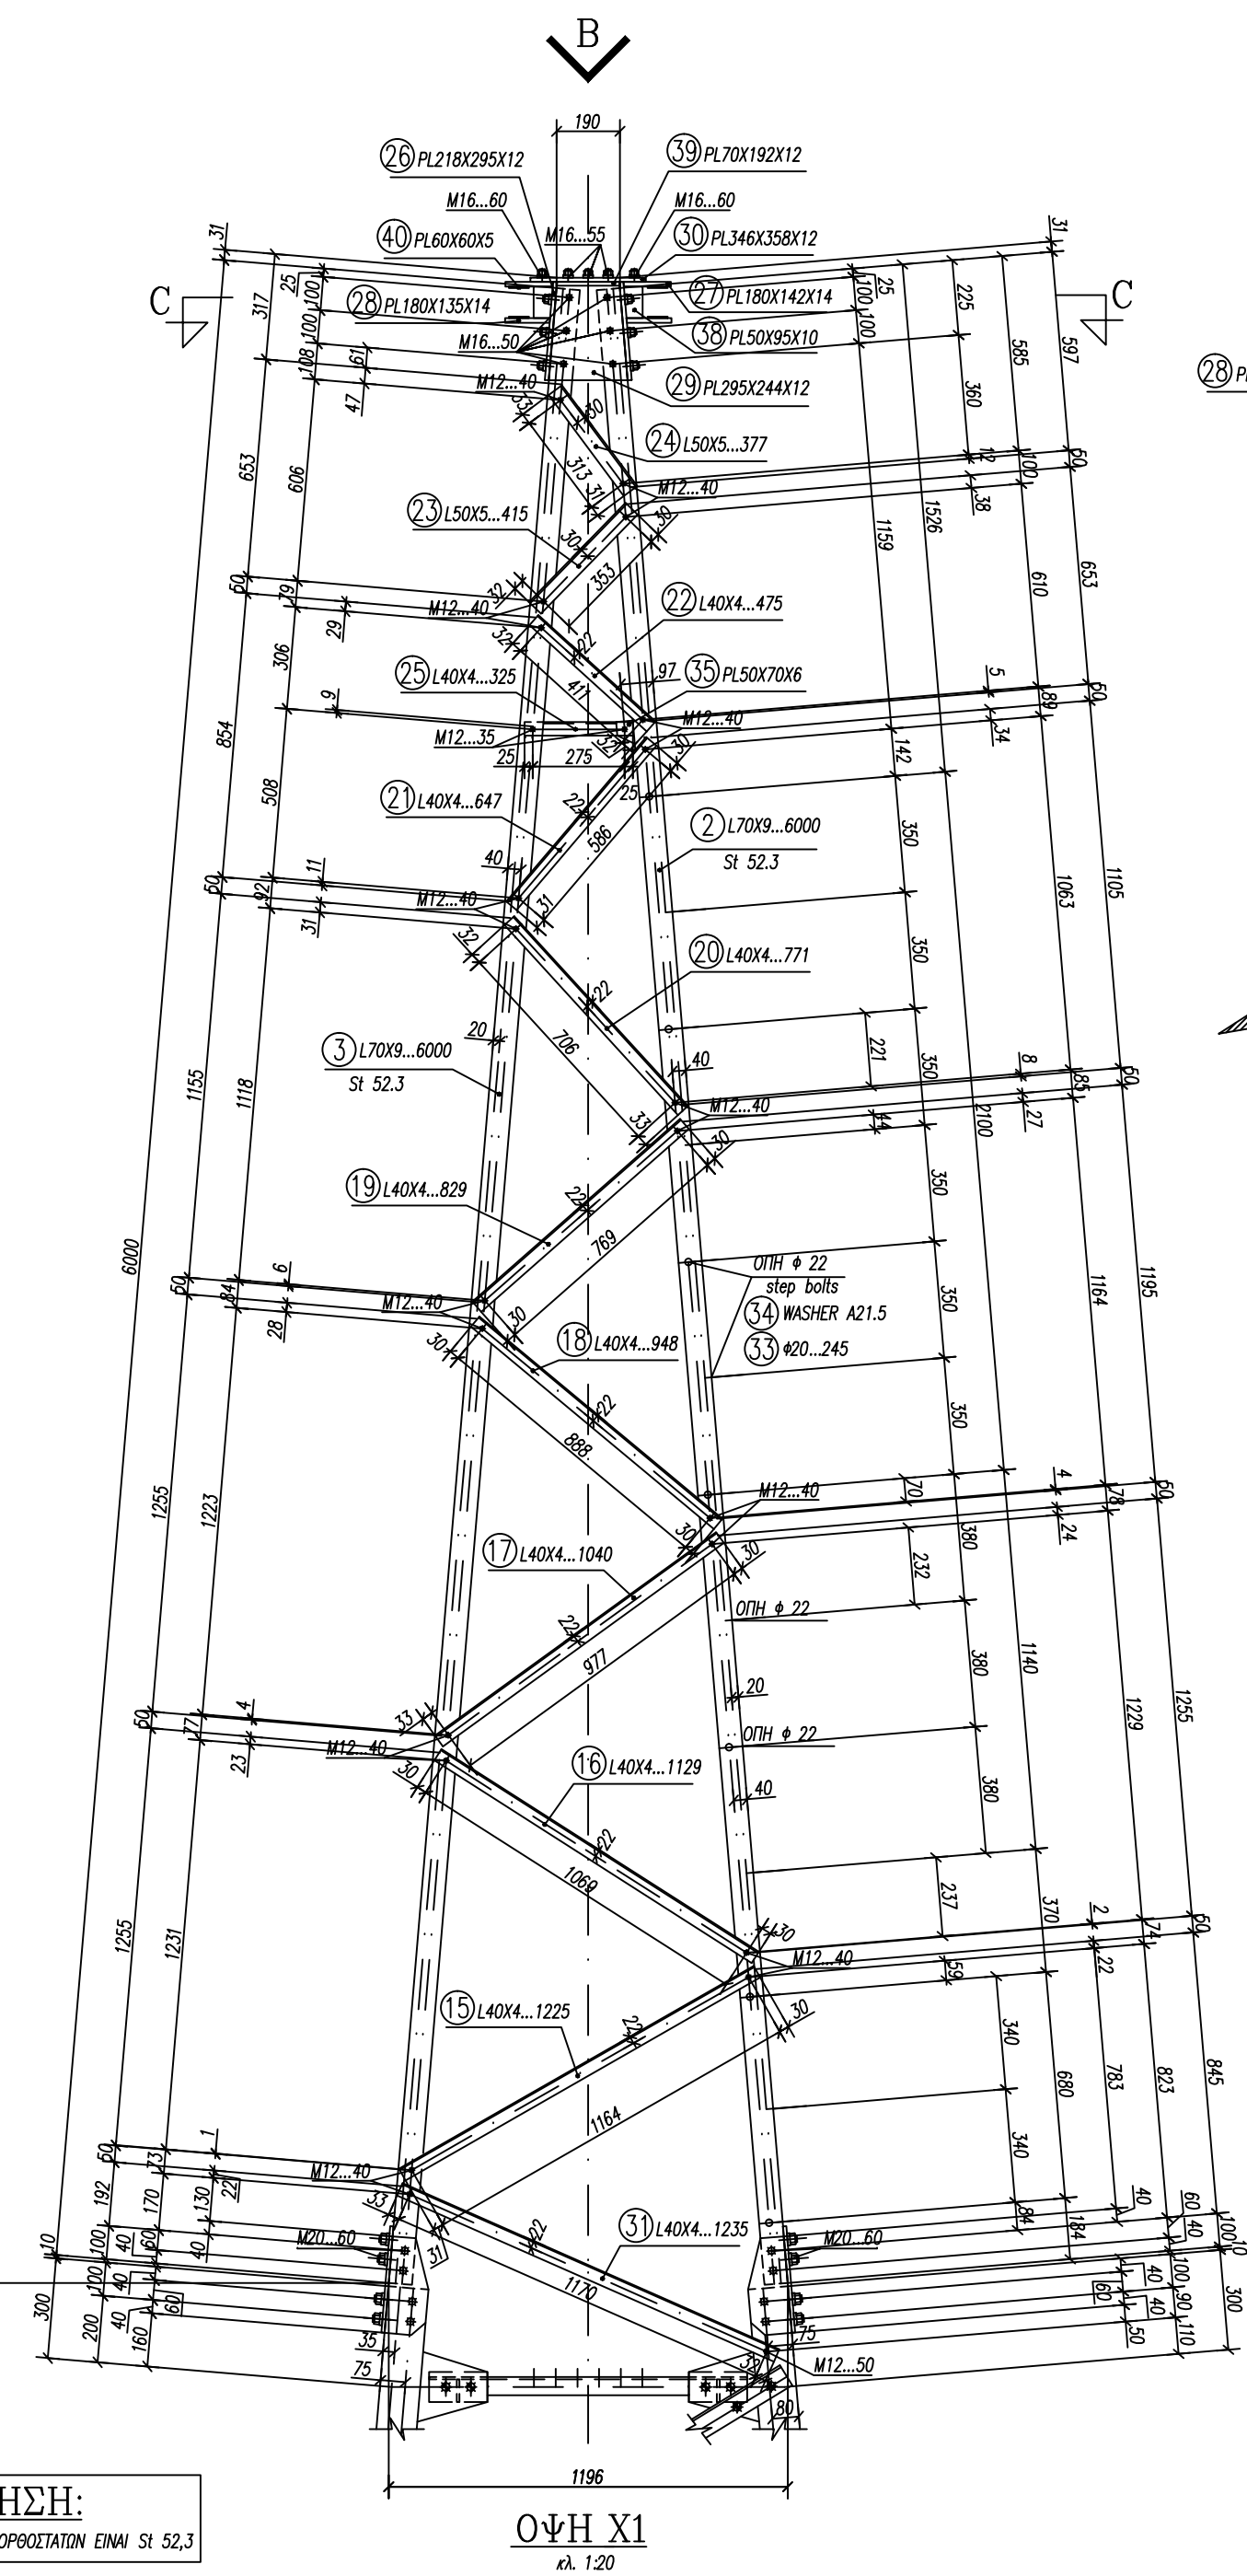


ΛΕΠΤΟΜΕΡΕΙΑ ΚΟΡΥΦΗΣ
κλ. 1:10

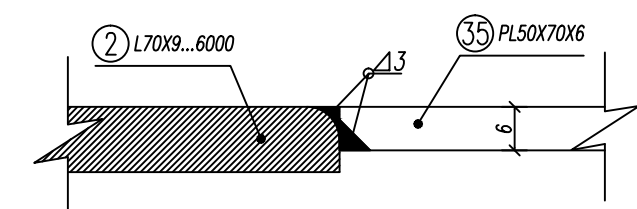



ΛΕΠΤΟΜΕΡΕΙΑ
κλ. 1:1

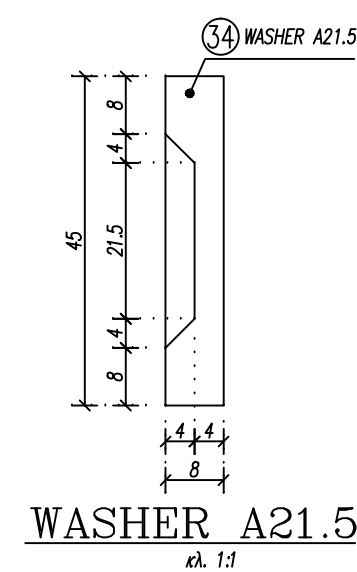

WASHER A21.5
κλ. 1:1

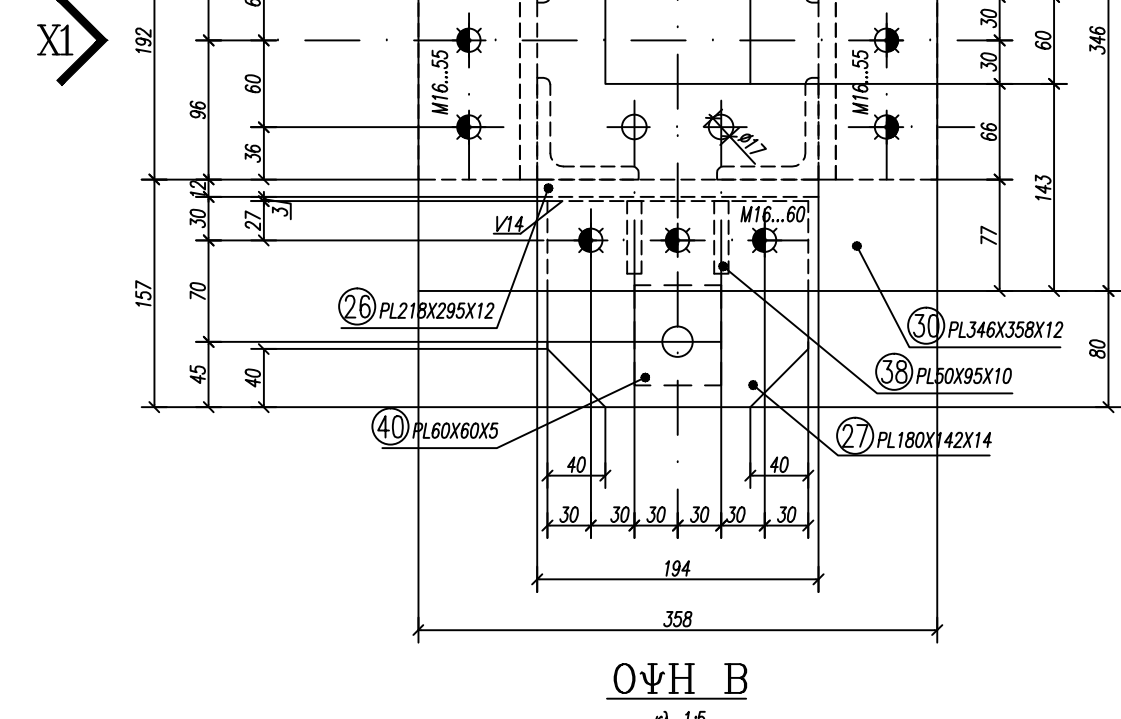

ΟΨΗ Β
κλ. 1:5

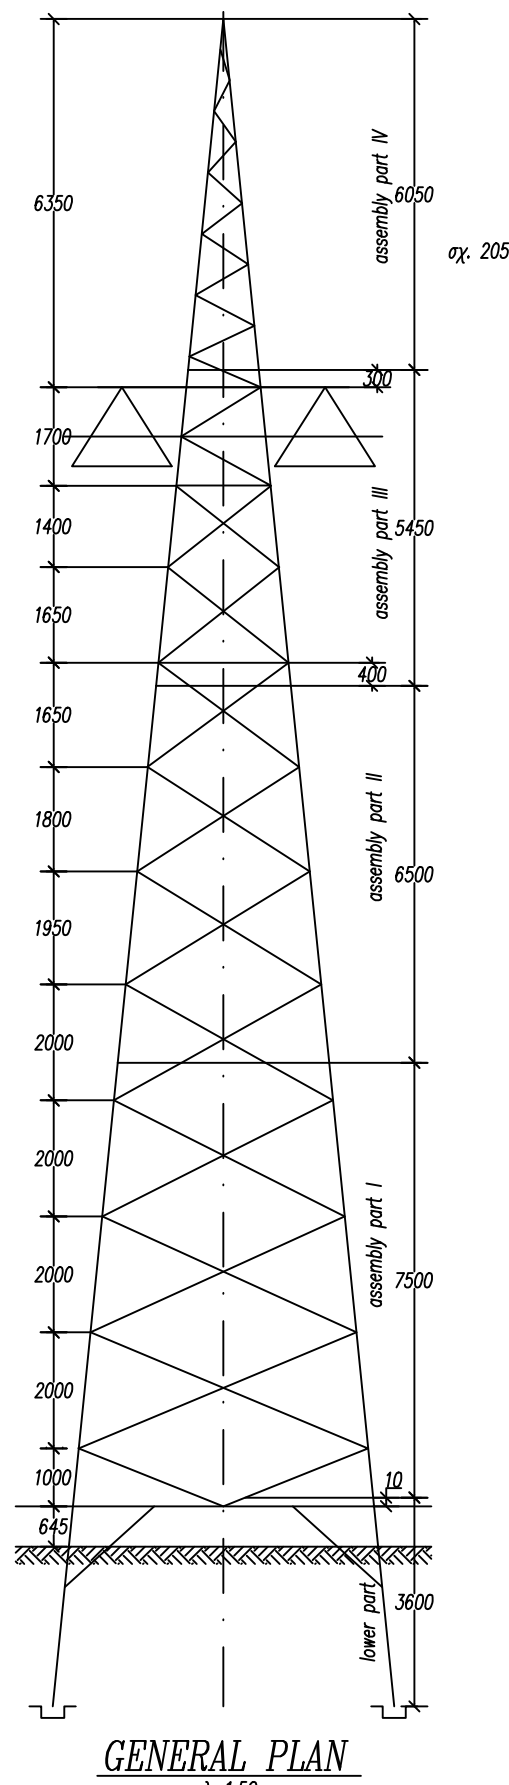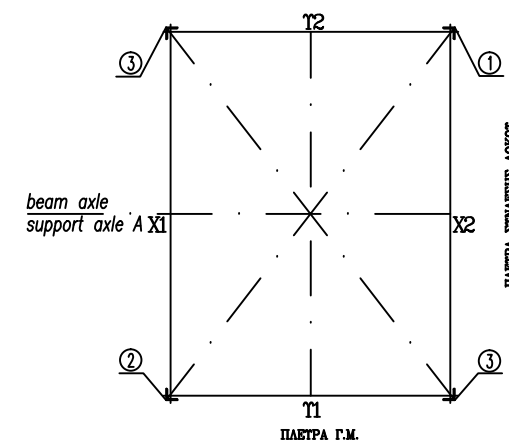

GENERAL PLAN
κλ. 1:50

ΠΑΡΑΔΟΧΕΣ - ΚΑΤΑΣΚΕΥΑΣΤΙΚΕΣ ΟΔΗΓΙΕΣ

ΠΟΙΟΤΗΤΑ ΥΛΙΚΟΥ S1 37.2 & 52.3 (DIN 17100)
ΟΛΑ ΤΑ ΜΕΛΗ ΘΑ ΕΙΝΑΙ ΕΠΙΠΕΔΥΔΡΑΓΥΡΩΜΕΝΑ ΣΥΜΦΩΝΑ ΜΕ ΤΟ DIN 50976

ΥΛΙΚΑ ΣΥΝΑΡΜΟΛΟΓΗΣΗΣ (ΚΑΝΟΝΙΣΜΟΙ)

- ΚΟΧΛΙΕΣ ΚΑΤΑ DIN 931 ΠΟΙΟΤΗΤΑΣ 8.8
- ΠΕΡΙΟΧΛΙΑ ΚΟΧΛΙΩΝ ΚΑΙ ΑΓΚΥΡΩΣΕΩΝ ΚΑΤΑ DIN 934 (ΣΚΛΗΡΟΤΗΤΑ 8)
- ΠΑΡΑΚΥΚΛΟΙ (ΡΟΔΕΛΕΣ) ΚΑΤΑ DIN 7989 (8mm) ΚΑΙ DIN 434
- ΠΑΡΑΚΥΚΛΟΙ ΑΣΦΑΛΕΙΑΣ ΚΑΤΑ DIN 127 ΤΥΠΟΥ Β

ΟΛΑ ΤΑ ΥΛΙΚΑ ΣΥΝΑΡΜΟΛΟΓΗΣΗΣ ΘΑ ΕΙΝΑΙ ΕΠΙΠΕΔΥΔΡΑΓΥΡΩΜΕΝΑ ΣΥΜΦΩΝΑ ΜΕ ΤΟ DIN 267
ΤΑ ΠΑΡΑΠΑΝΩ ΙΣΧΥΟΥΝ ΓΙΑ ΟΛΑ ΤΑ ΤΜΗΜΑΤΑ ΠΟΥ ΦΑΙΝΟΝΤΑΙ ΣΤΟ ΣΧΕΔΙΟ
ΕΚΤΟΣ ΕΑΝ ΑΝΑΓΡΑΦΕΤΑΙ ΔΙΑΦΟΡΕΤΙΚΑ ΠΑΝΩ ΣΕ ΑΥΤΟ

ΤΟ ΠΑΡΟΝ ΣΧΕΔΙΟ ΠΡΟΗΛΘΕ ΑΠΟ ΜΕΤΑΦΟΡΑ ΤΩΝ
ΤΥΠ' ΑΡΙΘΜ 4673/205 ΣΧΕΔΙΩΝ ΤΗΣ ΜΕΤΚΑ

ΓΙΑ ΤΟ ΠΑΡΟΝ ΣΧΕΔΙΟ ΔΕΝ ΕΧΕΙ ΓΙΝΕΙ ΣΤΑΤΙΚΟΣ ΤΠΟΛΟΓΙΣΜΟΣ ΣΤΥΜΦΩΝΑ ΜΕ ΤΙΣ ΙΣΧΥΤΟΤΕΣ ΔΙΑΤΑΞΕΙΣ

ΑΝΑΘ.	ΗΜ/ΜΗ	ΣΤΗΛΑΧ	ΕΛΕΓΧΟΣ	ΠΑΡΑΤΗΡΗΣΕΙΣ
5	16-4-07	Φ.Α.		ΑΝΑΘΕΩΡΗΣΗ ΔΕΗ
4	19-4-06	Μ.Μ.		ΔΙΟΡΘΩΣΗ ΚΩΔΙΚΟΥ
3	17-3-06	Μ.Μ.		ΠΡΟΣΕΒΗ ΠΟΙΟΤΗΤΑΣ ΣΤΙΣ ΠΑΡΑΔΟΧΕΣ, ΔΙΟΡΘΩΣΗ ΚΩΔΙΚΟΥ, ΛΕΠΤΟΜΕΡΕΙΑ ΚΟΡΥΦΗΣ, ΔΙΟΡΘΩΣΗ ΟΡΙΩΝ ΤΩΝ ΣΧΑΛΟΠΛΑΤΩΝ
2	29-11-05	Μ.Μ.		ΠΡΟΣΕΒΗ ΓΕΝΙΚΟΥ ΠΛΑΝΟΥ ΤΟΥ ΠΥΛΩΝΑ
1	27-7-05	Μ.Μ.		ΕΛΕΓΧΟΣ ΤΑΚΟΥ ΣΤΗΛΩΣΗΣ.Ε.Κ.

ΜΕΛΕΤΗΤΗΣ:

ΝΙΚΟΣ Στ. ΖΥΓΟΥΡΗΣ
ΠΟΛΙΤΙΚΟΣ ΜΗΧΑΝΙΚΟΣ Ε.Μ.Π., MSc
ΠΛΗΡΩΝ 4, 16672, ΒΑΡΗ
ΤΗΛ. 210-9654556, ΦΑΞ. 210-9654637

ΛΙΘΟΣ ΣΤΥΒΟΛΟΙ
ΜΗΧΑΝΙΚΟΙ
ΠΛΗΡΩΝ 4, 16672, ΒΑΡΗ
ΤΗΛ. 210-9654556, ΦΑΞ. 210-9654637

ΕΡΓΟΔΟΤΗΣ: ΔΗΜΟΣΙΑ ΕΠΙΧΕΙΡΗΣΗ ΗΛΕΚΤΡΙΣΜΟΥ Α.Ε.
Δ.Ε.Η. Α.Ε.
ΔΙΕΥΘΥΝΣΗ ΝΕΩΝ ΕΡΓΩΝ ΜΕΤΑΦΟΡΑΣ (ΔΝΕΜ)

ΕΡΓΟ : ΜΕΤΑΛΛΙΚΑ ΙΚΡΙΩΜΑΤΑ ΜΕΤΑΦΟΡΑΣ

ΤΜΗΜΑ ΕΡΓΟΥ : ΠΥΛΩΝΑΣ ΤΥΠΟΥ "Β" - (IV)

ΗΜΕΡΟΜΗΝΙΑ : ΑΠΡΙΛ. 2006

ΚΩΔΙΚΟΣ ΑΡΙΘΜΟΣ ΑΠΟΘΗΚΗΣ ΔΕΗ : 310001302

ΚΩΔΙΚΟΣ ΣΧΕΔΙΟΥ ΜΕΛΕΤΗΤΗ : A.DWG

ΚΑ :
1:1, 1:5, 1:20

ΑΡ. ΣΧΕΔΙΟΥ

FF 66-05