
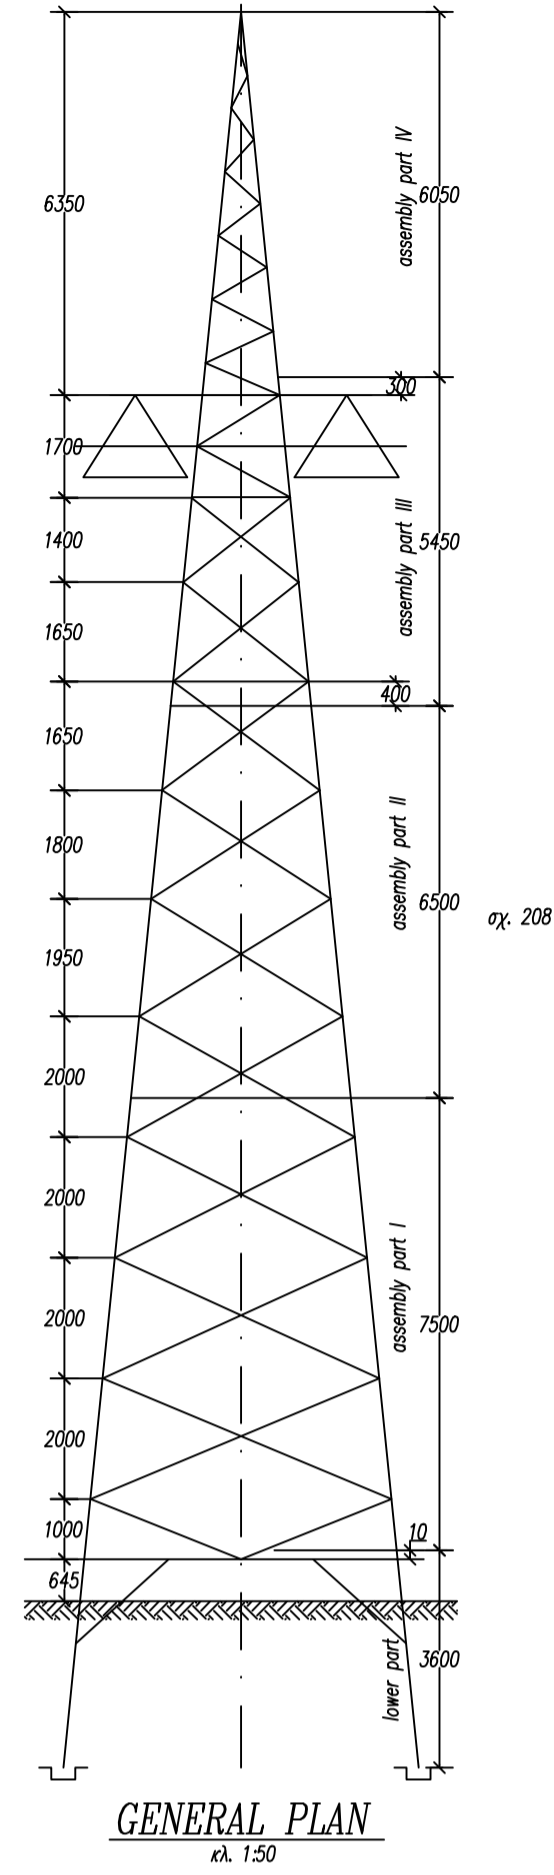
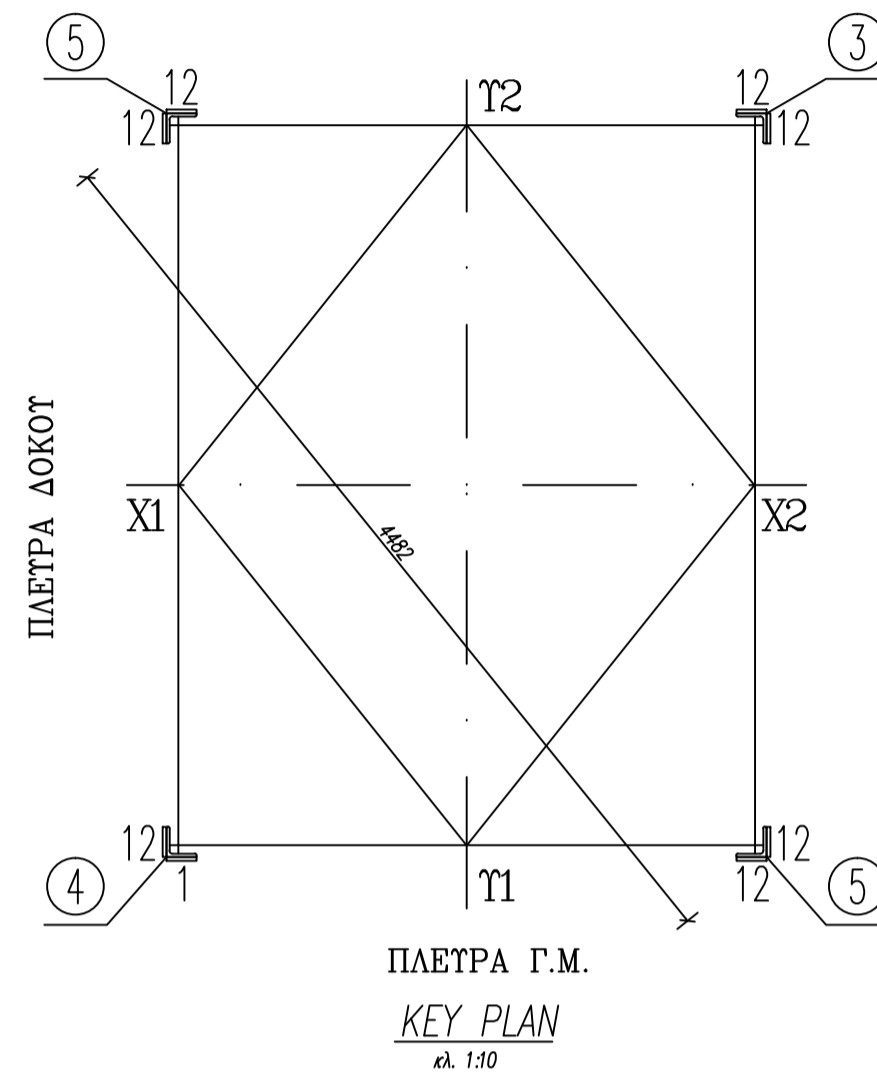


ΠΑΡΑΤΗΡΗΣΗ:  
Η ΠΟΙΟΤΗΤΑ ΟΛΩΝ ΤΩΝ ΟΡΥΣΣΑΤΩΝ ΕΙΝΑΙ SI 52.3

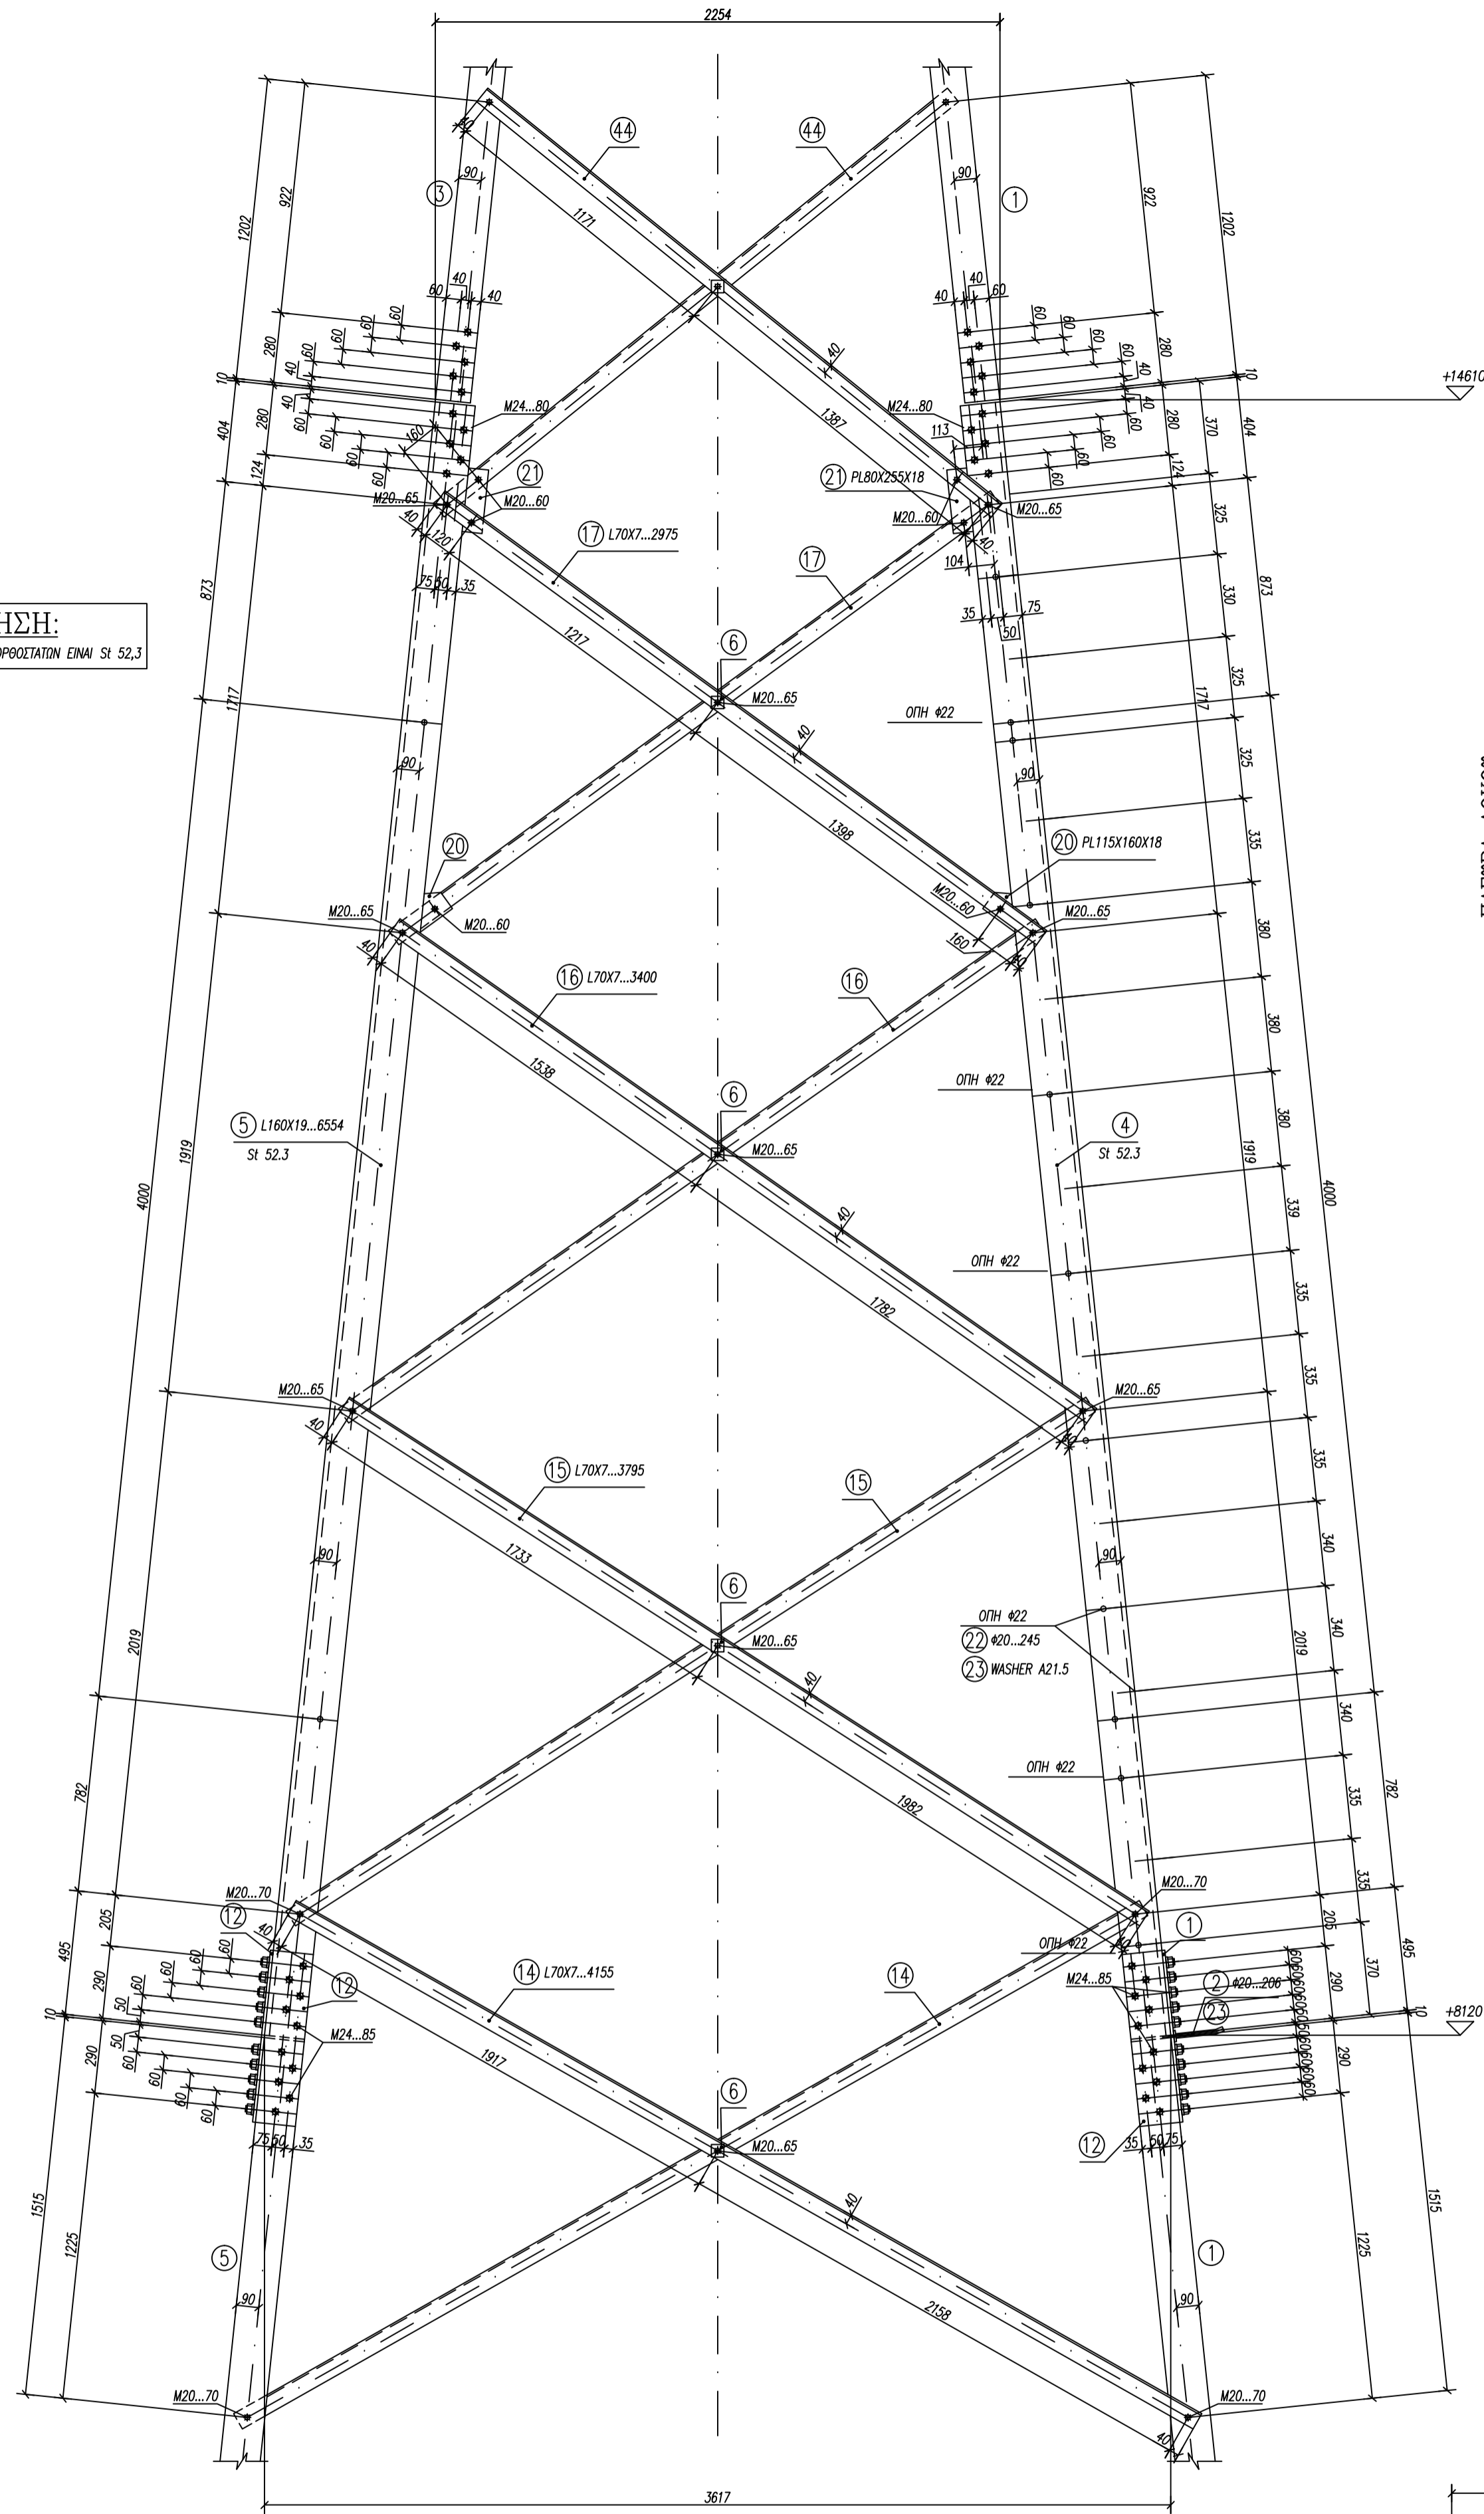

### ΠΑΡΑΔΟΧΕΣ - ΚΑΤΑΣΚΕΥΑΣΤΙΚΕΣ ΟΔΗΓΙΕΣ

ΠΟΙΟΤΗΤΑ ΥΛΙΚΟΥ SI 37.2 & 52.3 (DIN 17100)  
ΟΛΑ ΤΑ ΜΕΛΗ ΘΑ ΕΙΝΑΙ ΕΠΙΦΕΥΔΑΡΓΥΡΩΜΕΝΑ ΣΥΜΦΩΝΑ ΜΕ ΤΟ DIN 50976

#### ΥΛΙΚΑ ΣΥΝΑΡΜΟΛΟΓΗΣΗΣ (ΚΑΝΟΝΙΣΜΟΙ)

- ΚΟΧΛΙΕΣ ΚΑΤΑ DIN 931 ΠΟΙΟΤΗΤΑΣ 8.8
- ΠΕΡΙΚΟΧΛΙΑ ΚΟΧΛΙΩΝ ΚΑΙ ΑΓΚΥΡΩΣΕΩΝ ΚΑΤΑ DIN 934 (ΣΚΛΗΡΟΤΗΤΑ 8)
- ΠΑΡΑΚΥΚΛΟΙ (ΡΟΔΕΛΕΣ) ΚΑΤΑ DIN 7989 (8mm) ΚΑΙ DIN 434
- ΠΑΡΑΚΥΚΛΟΙ ΑΣΦΑΛΕΙΑΣ ΚΑΤΑ DIN 127 ΤΥΠΟΥ B

ΟΛΑ ΤΑ ΥΛΙΚΑ ΣΥΝΑΡΜΟΛΟΓΗΣΗΣ ΘΑ ΕΙΝΑΙ ΕΠΙΦΕΥΔΑΡΓΥΡΩΜΕΝΑ ΣΥΜΦΩΝΑ ΜΕ ΤΟ DIN 267

ΤΑ ΠΑΡΑΠΑΝΩ ΙΣΧΥΟΥΝ ΓΙΑ ΟΛΑ ΤΑ ΤΜΗΜΑΤΑ ΠΟΥ ΦΑΙΝΟΝΤΑΙ ΣΤΟ ΣΧΕΔΙΟ  
ΕΚΤΟΣ ΕΑΝ ΑΝΑΓΡΑΦΕΤΑΙ ΔΙΑΦΟΡΕΤΙΚΑ ΠΑΝΩ ΣΕ ΑΥΤΟ

ΤΟ ΠΑΡΟΝ ΣΧΕΔΙΟ ΠΡΟΗΛΘΕ ΑΠΟ ΜΕΤΑΦΟΡΑ ΤΩΝ  
ΤΠ' ΑΡΙΘΜ 4673/208 ΣΧΕΔΙΩΝ ΤΗΣ ΜΕΤΚΑ

ΓΙΑ ΤΟ ΠΑΡΟΝ ΣΧΕΔΙΟ ΔΕΝ ΕΧΕΙ ΓΙΝΕΙ ΣΤΑΤΙΚΟΣ ΤΥΠΟΛΟΓΙΣΜΟΣ ΣΥΜΦΩΝΑ ΜΕ ΤΙΣ ΙΣΧΥΤΟΤΕΣ ΔΙΑΤΑΞΕΙΣ

ΑΝΑΘ.	ΗΜ/ΝΙΑ	ΣΤΗΤΑΞΗ	ΕΛΕΓΧΟΣ	ΠΑΡΑΤΗΡΗΣΕΙΣ
4	16-4-07	Φ.Α.		ΑΝΑΘΕΩΡΗΘΗ ΔΕΗ
3	15-3-06	Μ.Μ.		ΔΙΟΡΘΩΣΗ ΚΩΔΙΚΩΝ ΠΡΟΣΒΕΣΗ ΠΟΙΟΤΗΤΑΣ ΣΤΙΣ ΠΑΡΑΔΟΧΕΣ, ΟΙ ΟΠΕΣ ΣΚΑΛΟΠΑΤΙΑ & ΤΑΚΤΟΙ ΣΤΗΝ ΕΣΩΤΕΡΗ 2η & 3η ΜΕΤΑΜΕΤΡΕΣ
2	29-11-05	Μ.Μ.		ΠΡΟΣΒΕΣΗ ΛΕΙΤΟΜΕΡΕΙΑΣ ΕΛΑΣΜΑΤΟΣ 6, ΔΙΟΡΘΩΣΗ ΓΕΝΙΚΟΤ ΠΛΑΝΟΤ ΠΤΩΝΑ & ΠΑΡΑΤΗΡΗΣΗ ΠΟΙΟΤΗΤΑΣ ΣΤΑΤΩΝ
1	15-07-05	Μ.Μ.		ΑΝΑΓΗ ΜΙΚΡΟΤΕ ΔΙΑΤΟΜΗΣ (10), ΠΙΝΑΚΗΣ, ΕΛΕΓΧΟΣ ΤΑΚΤΟ ΣΤΗΝ ΕΣΩΤΕΡΗ, Ε.Κ.

ΜΕΛΕΤΗΤΗΣ:  
**ΝΙΚΟΣ ΣΤ. ΖΥΓΟΤΡΗΣ**  
ΠΟΛΙΤΙΚΟΣ ΜΗΧΑΝΙΚΟΣ Ε.Μ.Π., MSc  
ΠΛΗΡΩΣ 4, 16672, ΒΑΡΗ  
ΤΗΛ. 210-9654556, ΦΑΞ: 210-9654637

**ΛΙΘΟΣ** ΣΥΜΒΟΛΑΙΟ ΜΗΧΑΝΙΚΟΙ  
ΠΛΗΡΩΣ 4, 16672, ΒΑΡΗ  
ΤΗΛ. 210-9654556, ΦΑΞ: 210-9654637

ΕΡΓΟΔΟΤΗΣ: ΔΗΜΟΣΙΑ ΕΠΙΧΕΙΡΗΣΗ ΗΛΕΚΤΡΙΣΜΟΥ Α.Ε.  
Δ.Ε.Η. Α.Ε.  
ΔΙΕΥΘΥΝΣΗ ΝΕΩΝ ΕΡΓΩΝ ΜΕΤΑΦΟΡΑΣ (ΔΝΕΜ)

ΕΡΓΟ : ΜΕΤΑΛΛΙΚΑ ΙΚΡΙΩΜΑΤΑ ΜΕΤΑΦΟΡΑΣ

ΤΜΗΜΑ ΕΡΓΩΤ : ΠΤΩΝΑΣ ΤΥΠΟΥ "Α" -PART II

ΗΜΕΡΟΜΗΝΙΑ : ΜΑΡΤ. 2006

ΚΩΔΙΚΟΣ ΑΡΙΘΜΟΣ ΑΠΟΘΗΚΗΣ ΔΕΗ : 310001296

ΚΩΔΙΚΟΣ ΣΧΕΔΙΟΥ ΜΕΛΕΤΗΤΗ : A.DWG

ΚΑ : 1:20,1:5,1:2.5,1:1

ΑΡ. ΣΧΕΔΙΟΥ

FF 66-07