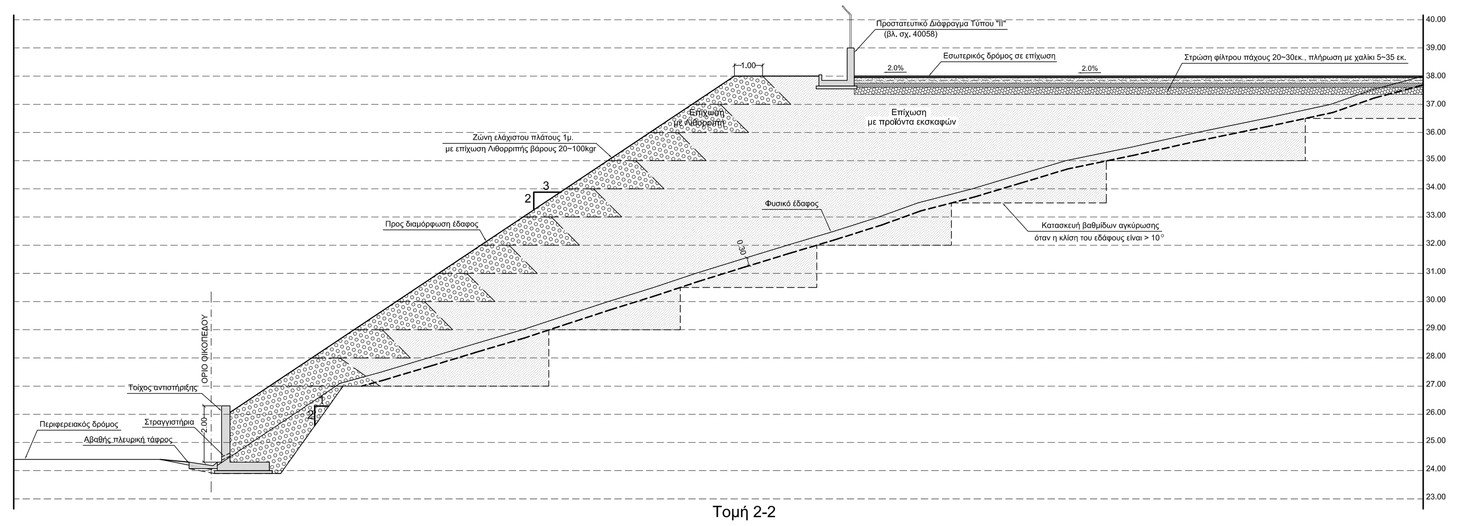

Τομή 2-2
κλίμακα 1:100

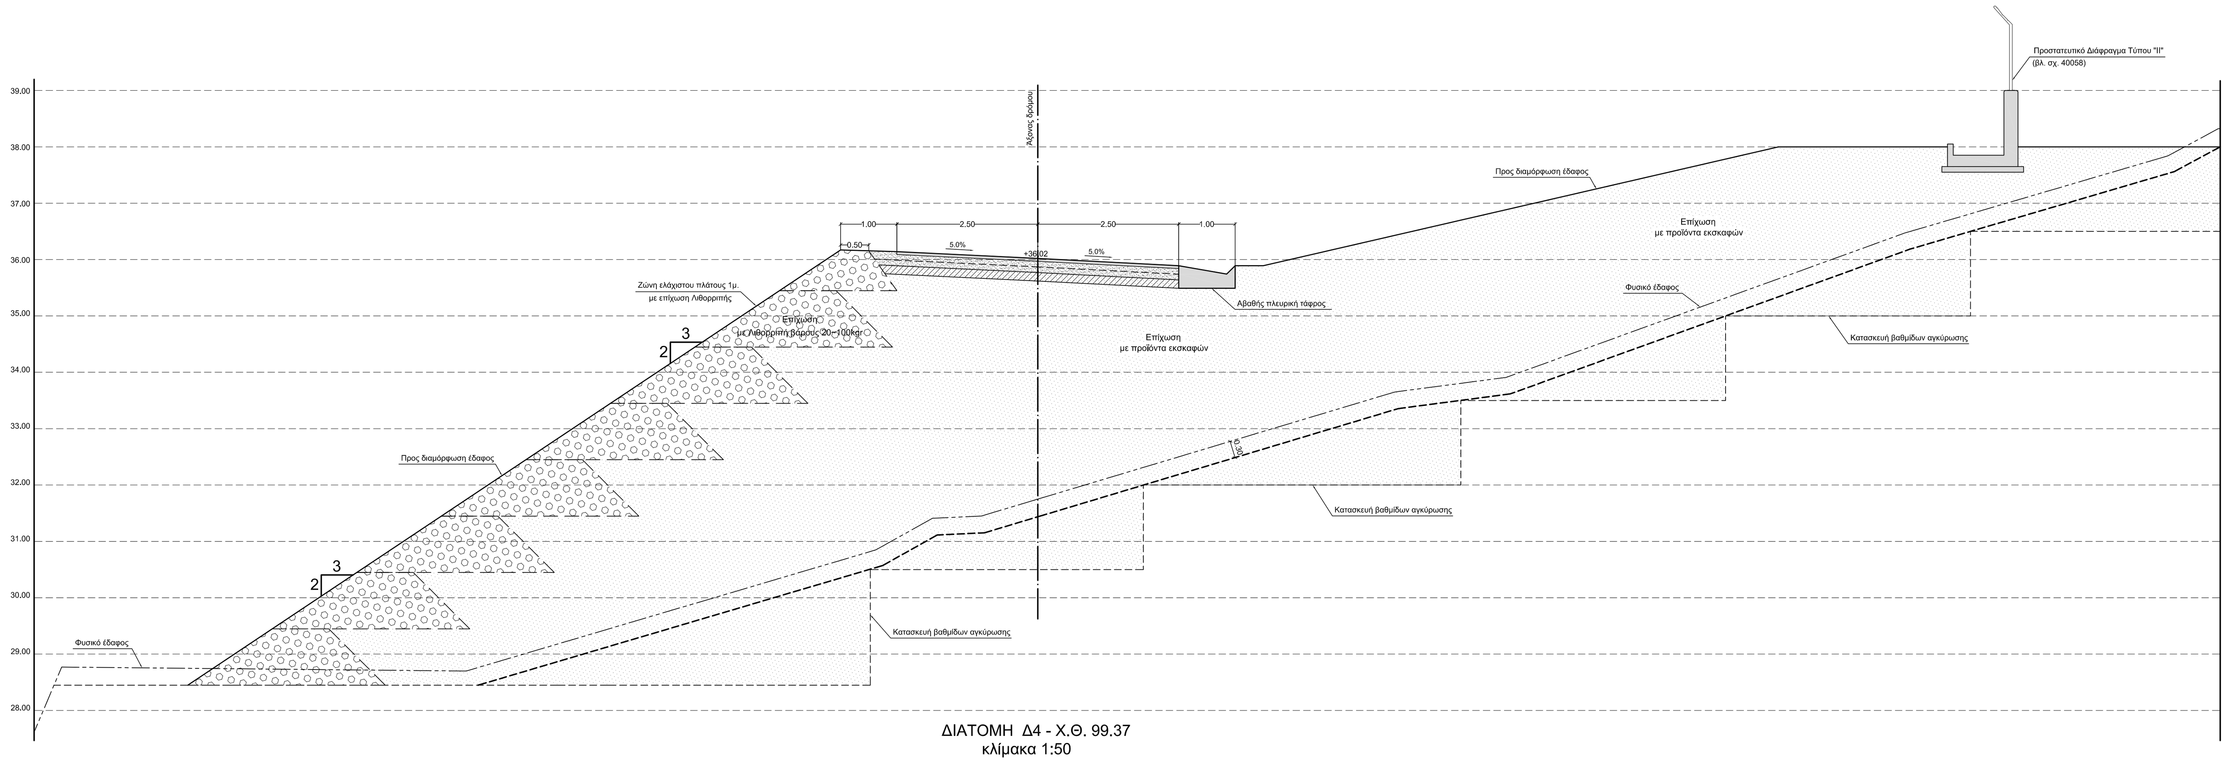

ΔΙΑΤΟΜΗ Δ4 - Χ.Θ. 99.37
κλίμακα 1:50

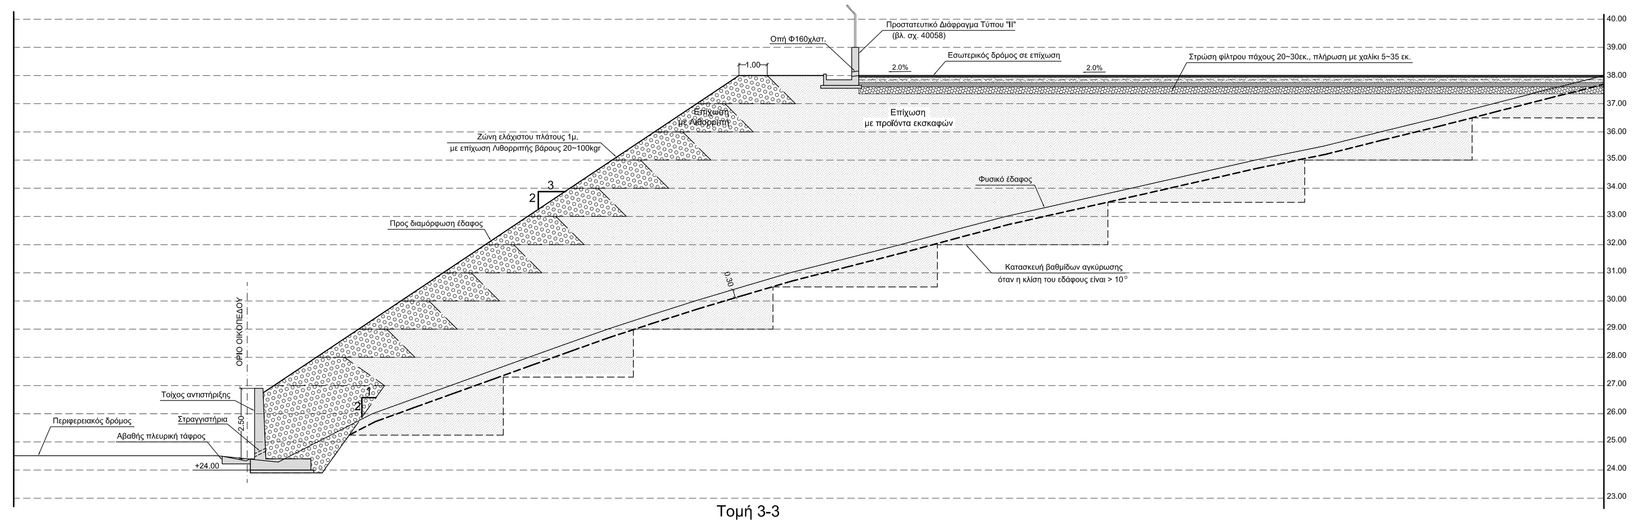

Τομή 3-3
κλίμακα 1:100

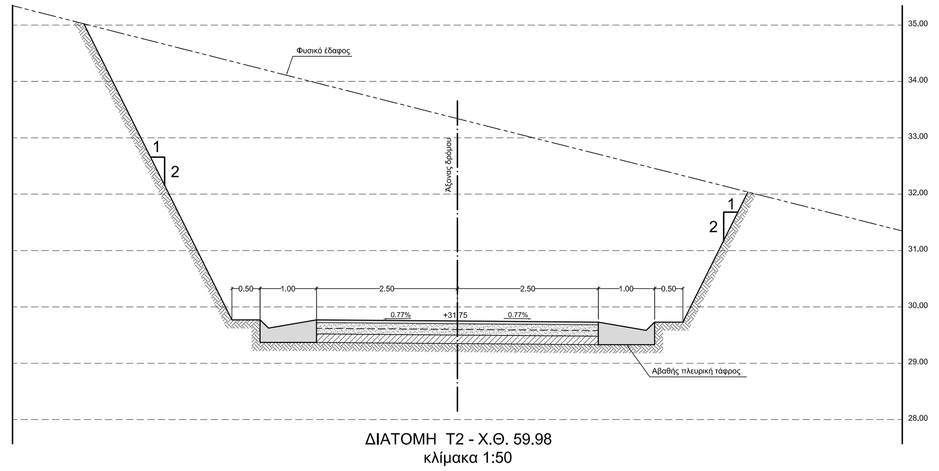

ΔΙΑΤΟΜΗ Τ2 - Χ.Θ. 59.98
κλίμακα 1:50

ΤΥΠΙΚΗ ΔΙΑΤΟΜΗ ΕΣΩΤΕΡΙΚΩΝ ΔΡΟΜΩΝ κλ. 1: 20

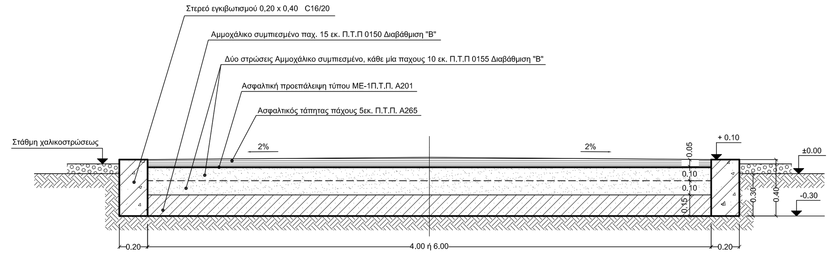

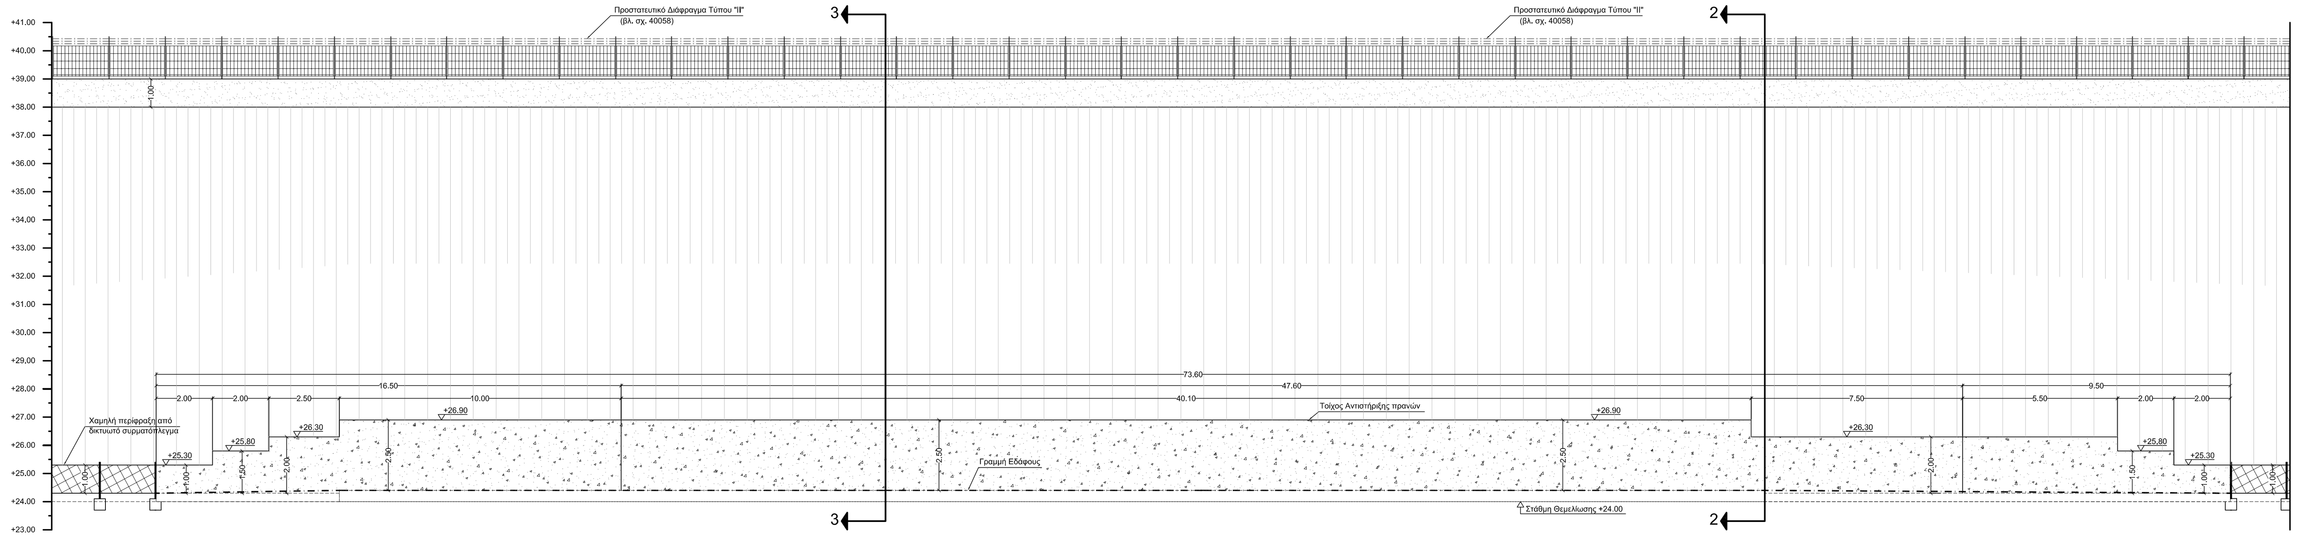

ΟΨΗ ΠΕΡΙΦΡΑΞΗΣ ΑΠΟ ΟΠΛΙΣΜΕΝΟ ΣΚΥΡΟΔΕΜΑ

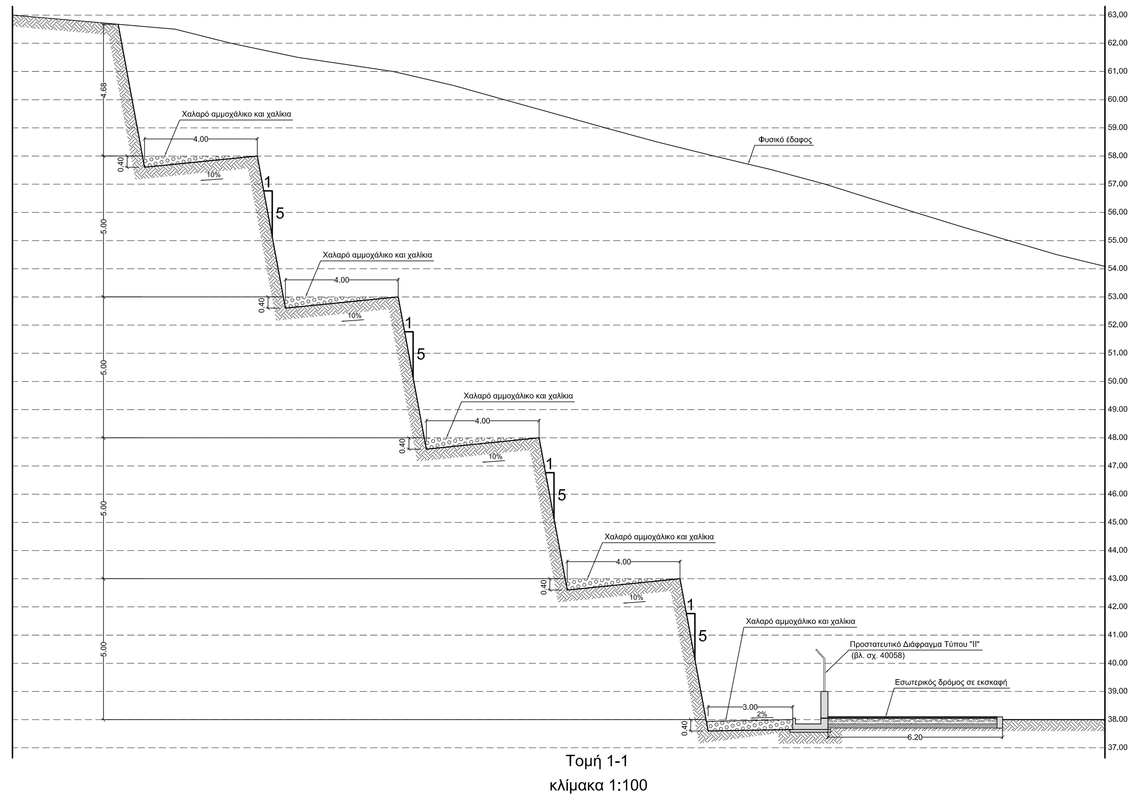

Τομή 1-1
κλίμακα 1:100

Α/Α	ΣΧΕΔΑΣΘΗΚΕ	ΜΕΛΕΤΗΘΗΚΕ	ΕΛΕΓΧΘΗΚΕ	ΕΠΚΡΙΘΗΚΕ	ΗΜΕΡ.
Α Ν Α Θ Ε Ω Ρ Η Σ Ε Ι Σ					

Υ/Σ GIS 150kV/ΜΤ ΣΥΡΟΥ
ΣΧΕΔΙΟ ΔΙΑΤΟΜΩΝ

ΣΧΕΔΑΣΘΗΚΕ	ΜΕΛΕΤΗΘΗΚΕ	ΕΛΕΓΧΘΗΚΕ	Ε Γ Κ Ρ Ι Θ Η Κ Ε	ΗΜΕΡΟΜΗΝΙΑ
Κ.ΓΥΜΝΑΔΟΥ	Κ.ΓΥΜΝΑΔΟΥ	Γ.ΤΣΟΡΒΑ	Ν.ΣΟΦΙΑΝΤΟΣ	16-07-2013

Α.Δ.Μ.Η.Ε. ΔΙΕΥΘΥΝΣΗ ΝΕΩΝ ΕΡΓΩΝ ΜΕΤΑΦΟΡΑΣ
ΤΟΜΕΑΣ ΕΡΓΩΝ ΠΟΛ. ΜΗΧ. Υ/Σ Κ.Υ.Τ.

ΚΛΙΜΑΚΑ 1 : 100

39066-51