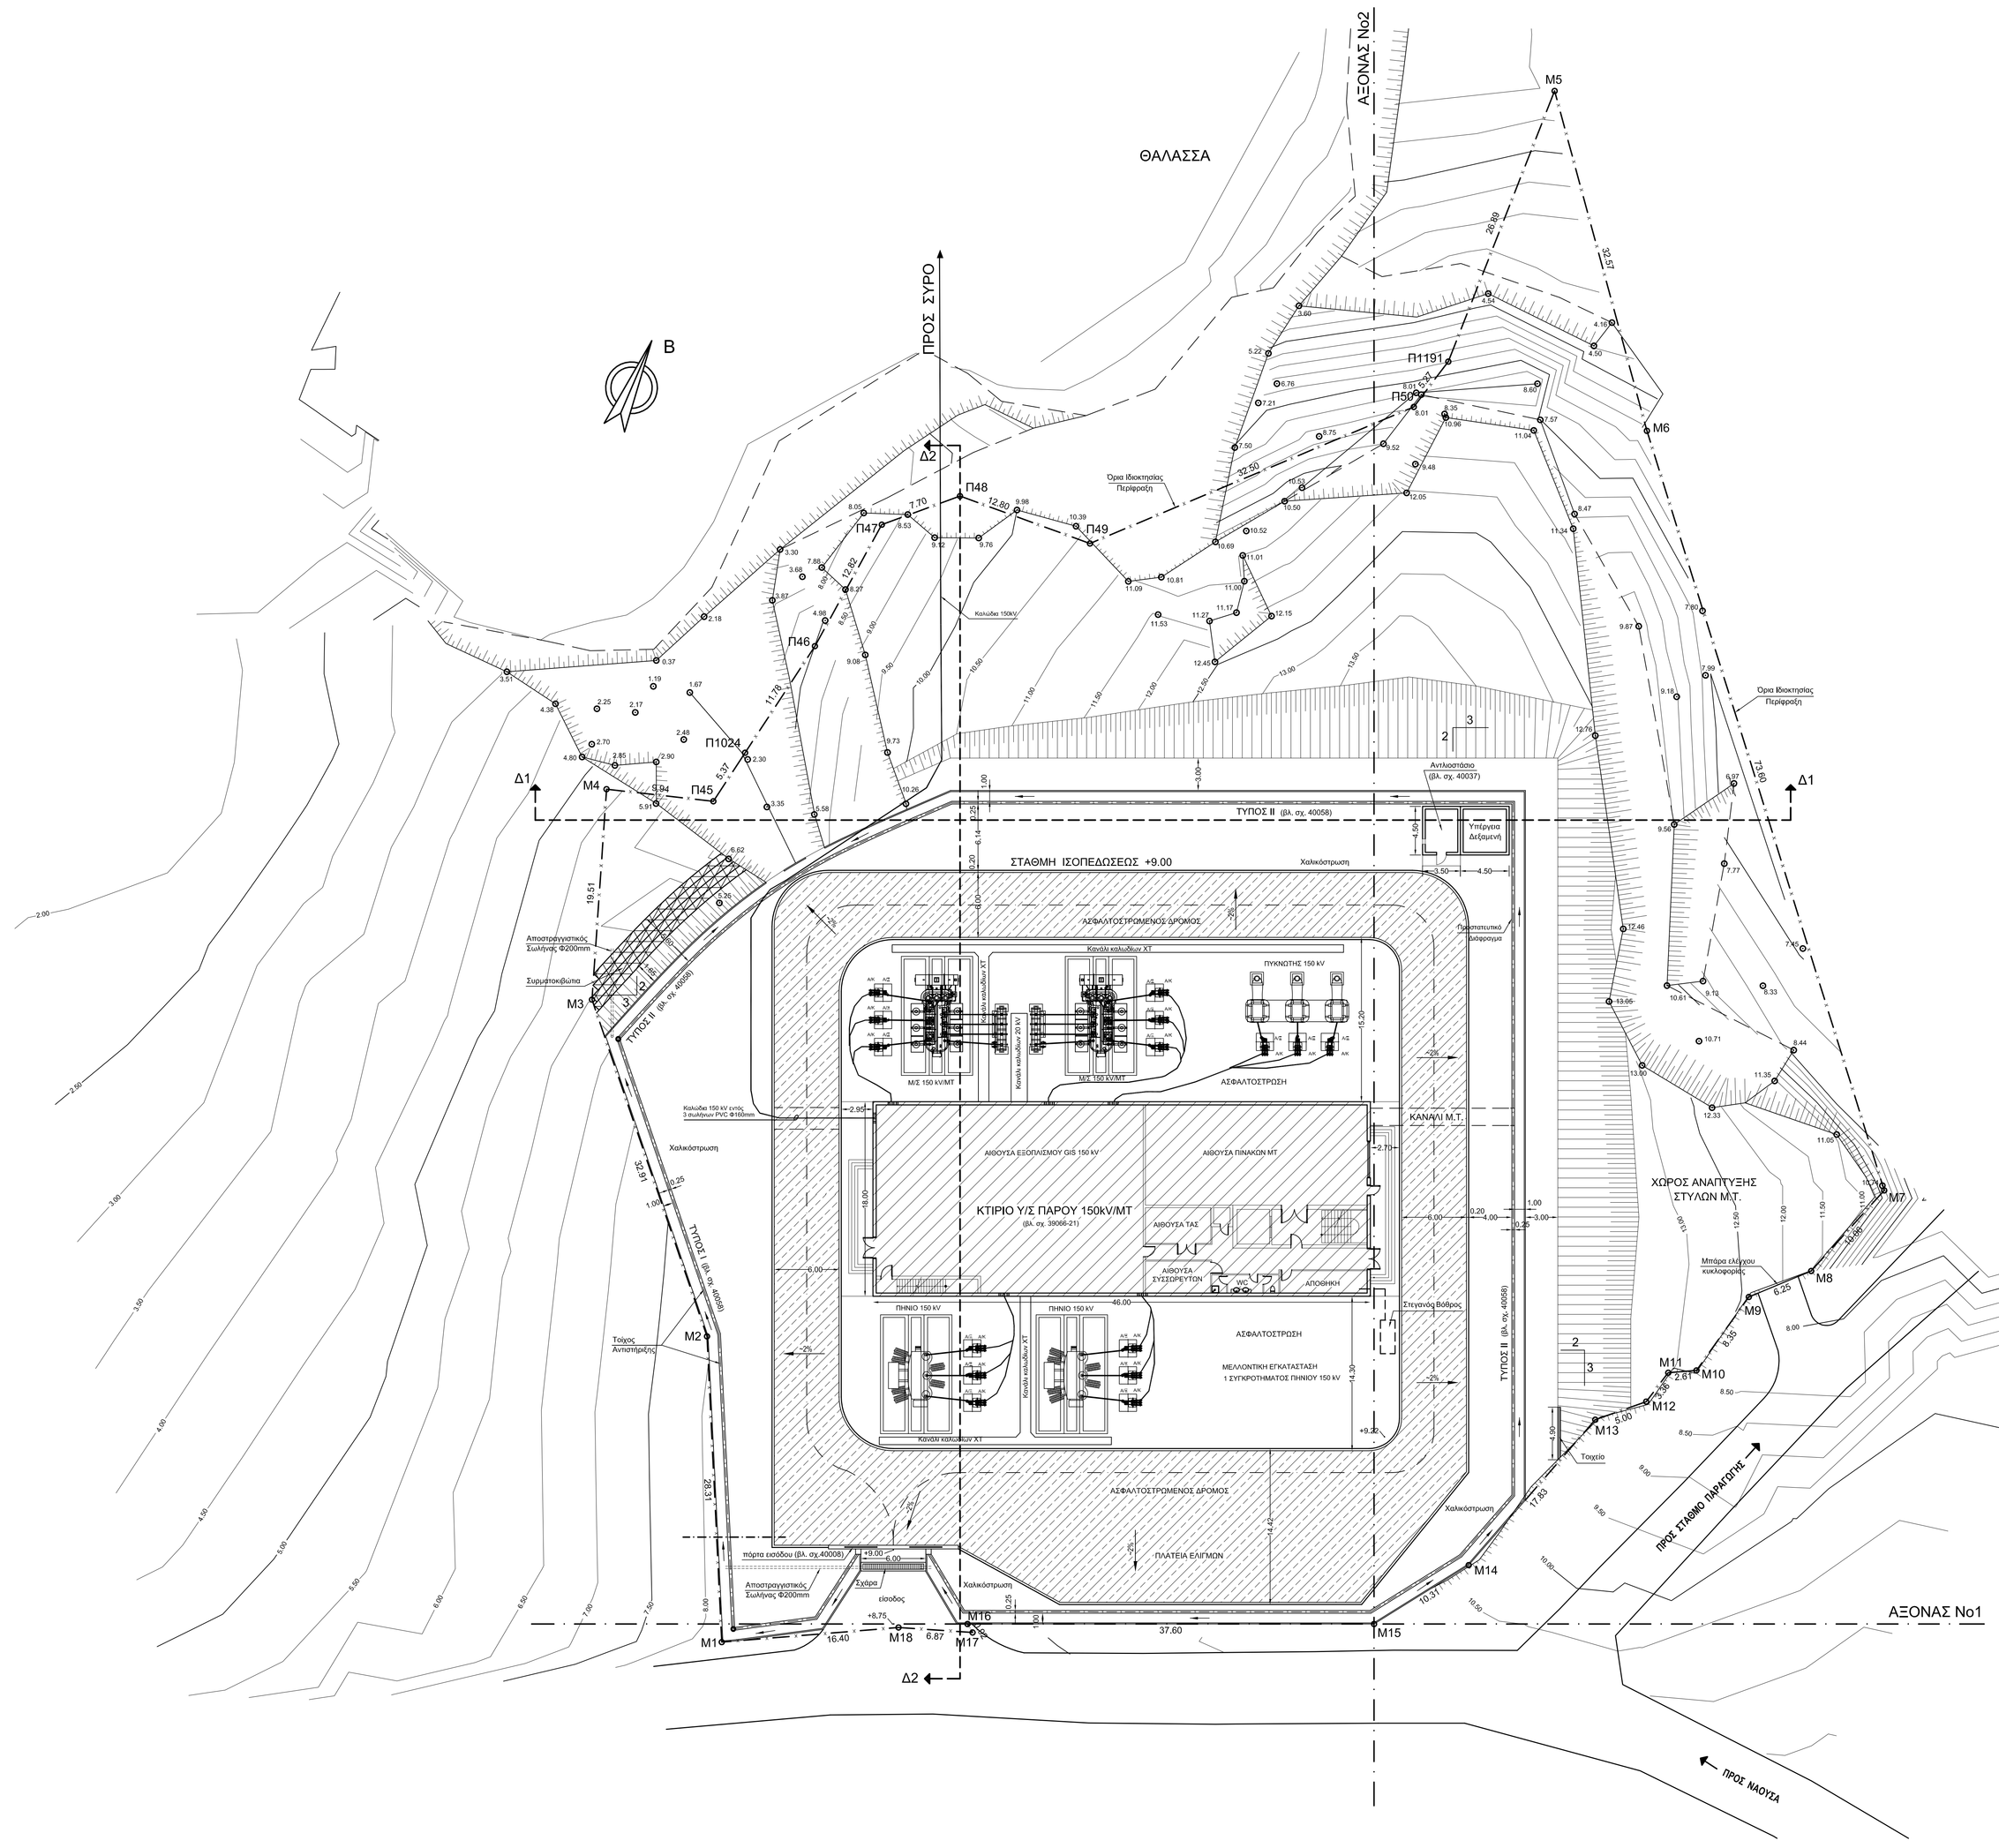

ΣΗΜΕΙΩΣΕΙΣ

1. Η πάνω επιφάνεια των βάσεων θα βρίσκεται 10 εκ. πάνω από τη στάθμη ασφαλτόστρωσης.
2. Κάθε 20,00μ. τουλάχιστον θα πρέπει να κατασκευασθούν καθ΄ όλο το ύψος των τοίχων αντιστήριξης ανοικτοί κατακόρυφοι αρμοί πλάτους 2 εκ.
3. Όλοι οι υπόλοιποι χώροι του Χώρου Υψηλής Τάσης που δεν γραμμοσκιάζονται θα επιστρωθούν με στρώση πάχους 10 εκ. από σκύρα διαμέτρου 2 - 5 εκ.
4. Με το σύμβολο ═══ σημαίνονται οι τοίχοι αντιστήριξης πρανών.

39066-21	Κτίριο Υ/Σ GIS 150kV/ΜΤ
40008	Συρόμενη Πόρτα μήκους 6.00 μ.
40059	Περίφραξη Υ/Σ από δικτυωτό συρματόπλεγμα
40058	Προστατευτικά Διαφράγματα Εγκαταστάσεων Υψηλής Τάσης με κιγκλίδωμα γαλβανισμένο ΤΥΠΟΥ Ι & ΤΥΠΟΥ ΙΙ
	Χώρος Πυροσβεστικού & Αντλητικού Συγκροτήματος Ύδρευσης με Δεξαμενή νερού.
ΑΡΙΘΜΟΣ	ΤΙΤΛΟΣ
	ΣΧΕΤΙΚΑ ΣΧΕΔΙΑ

1	Γενικές Τροποποιήσεις						02-09-2013
	Ε.ΚΑΠΕΛΗ		Γ.ΤΣΟΡΒΑ				
Α/Α	ΣΧΕΔΙΑΣΘΗΚΕ	ΜΕΛΕΤΗΘΗΚΕ	ΕΛΕΓΧΘΗΚΕ			ΕΓΚΡΙΘΗΚΕ	ΗΜΕΡ.
Α Ν Α Θ Ε Ω Ρ Η Σ Ε Ι Σ							

ΓΕΝΙΚΗ ΔΙΑΤΑΞΗ Υ/Σ GIS 150kV/ΜΤ ΠΑΡΟΥ

ΣΧΕΔΙΑΣΘΗΚΕ	ΜΕΛΕΤΗΘΗΚΕ	ΕΛΕΓΧΘΗΚΕ	Ε Γ Κ Ρ Ι Θ Η Κ Ε	ΗΜΕΡΟΜΗΝΙΑ
Ε.ΚΑΠΕΛΗ	Ι.ΒΡΕΤΤΑΚΟΣ	Γ.ΤΣΟΡΒΑ	Ν.ΣΟΦΑΤΖΗΣ	13-07-2013
Α.Δ.Μ.Η.Ε.	ΔΙΕΥΘΥΝΣΗ ΝΕΩΝ ΕΡΓΩΝ ΜΕΤΑΦΟΡΑΣ ΤΟΜΕΑΣ ΕΡΓΩΝ ΠΟΛ. ΜΗΧ. Υ/Σ Κ.Υ.Τ.			ΚΛΙΜΑΚΑ 1:250 39066-60