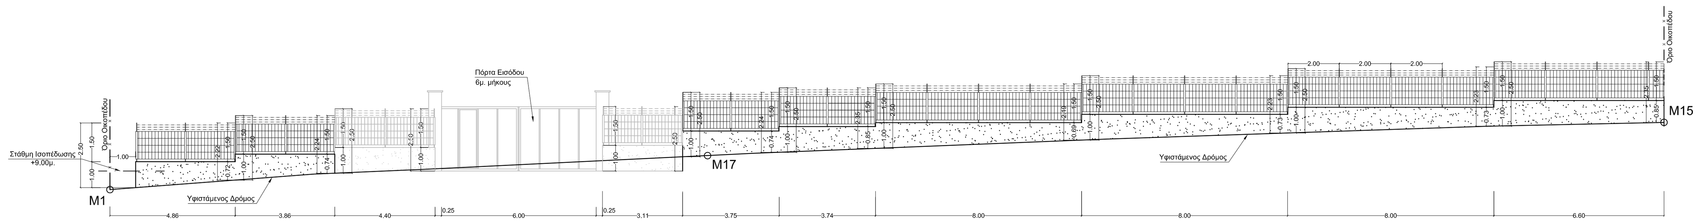

ΠΡΟΣΘΙΑ ΟΨΗ - ΚΛΙΜΑΚΑ 1:100

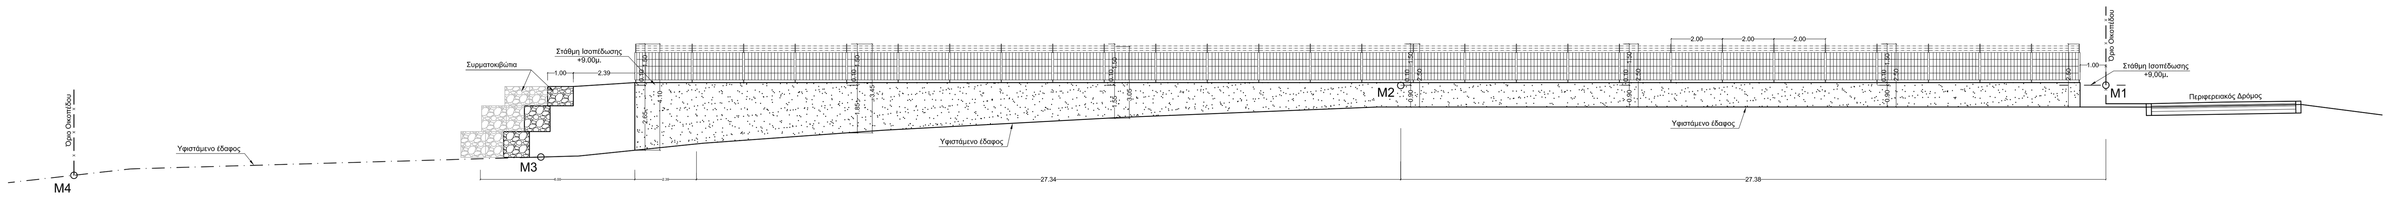

ΠΛΑΓΙΑ ΟΨΗ - ΚΛΙΜΑΚΑ 1:100

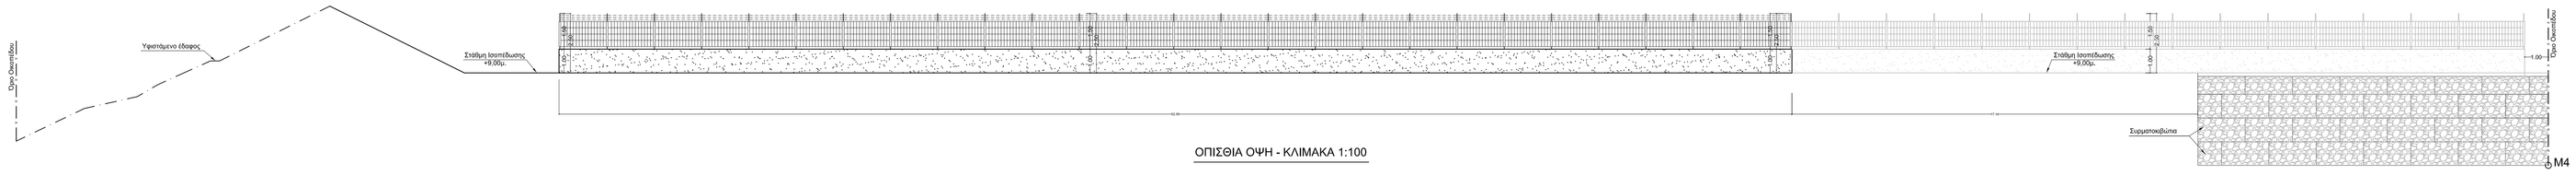

ΟΠΙΣΘΙΑ ΟΨΗ - ΚΛΙΜΑΚΑ 1:100

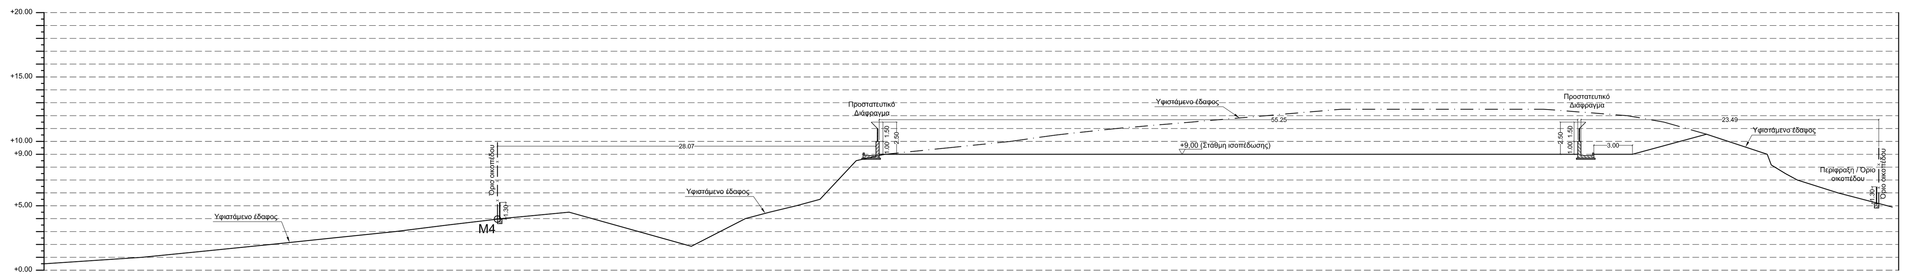

ΔΙΑΤΟΜΗ Δ1 - ΚΛΙΜΑΚΑ 1:200

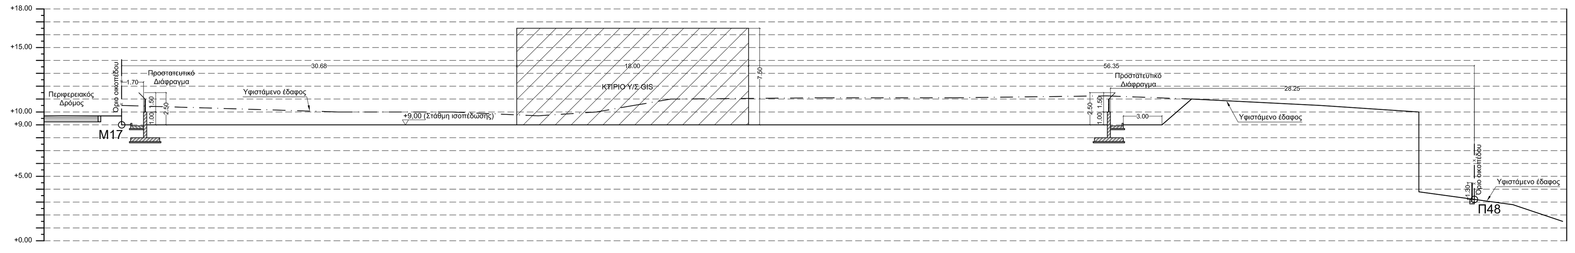

ΔΙΑΤΟΜΗ Δ2 - ΚΛΙΜΑΚΑ 1:200

Α/Α	ΣΧΕΔΙΑΣΘΗΚΕ	ΜΕΛΕΤΗΘΗΚΕ	ΕΛΕΓΧΘΗΚΕ	ΕΓΚΡΙΘΗΚΕ	ΗΜΕΡ.
Α Ν Α Θ Ε Ω Ρ Η Σ Ε Ι Σ					

Υ/Σ GIS 150kV/ΜΤ ΠΑΡΟΥ
ΟΨΕΙΣ - ΔΙΑΤΟΜΕΣ

ΣΧΕΔΙΑΣΘΗΚΕ	ΜΕΛΕΤΗΘΗΚΕ	ΕΛΕΓΧΘΗΚΕ	ΕΓΚΡΙΘΗΚΕ	ΗΜΕΡΟΜΗΝΙΑ
Ε.ΚΑΠΕΛΗ	Ι. ΒΡΕΤΤΑΚΟΣ	Γ.ΤΣΟΡΒΑ	Ν.ΣΟΦΑΤΖΗΣ	23-07-2013

Α.Δ.Μ.Η.Ε. ΔΙΕΥΘΥΝΣΗ ΝΕΩΝ ΕΡΓΩΝ ΜΕΤΑΦΟΡΑΣ
ΤΟΜΕΑΣ ΕΡΓΩΝ ΠΟΛ. ΜΗΧ. Υ/Σ Κ.Υ.Τ.

ΚΛ. 1:100-1:200

39066-61