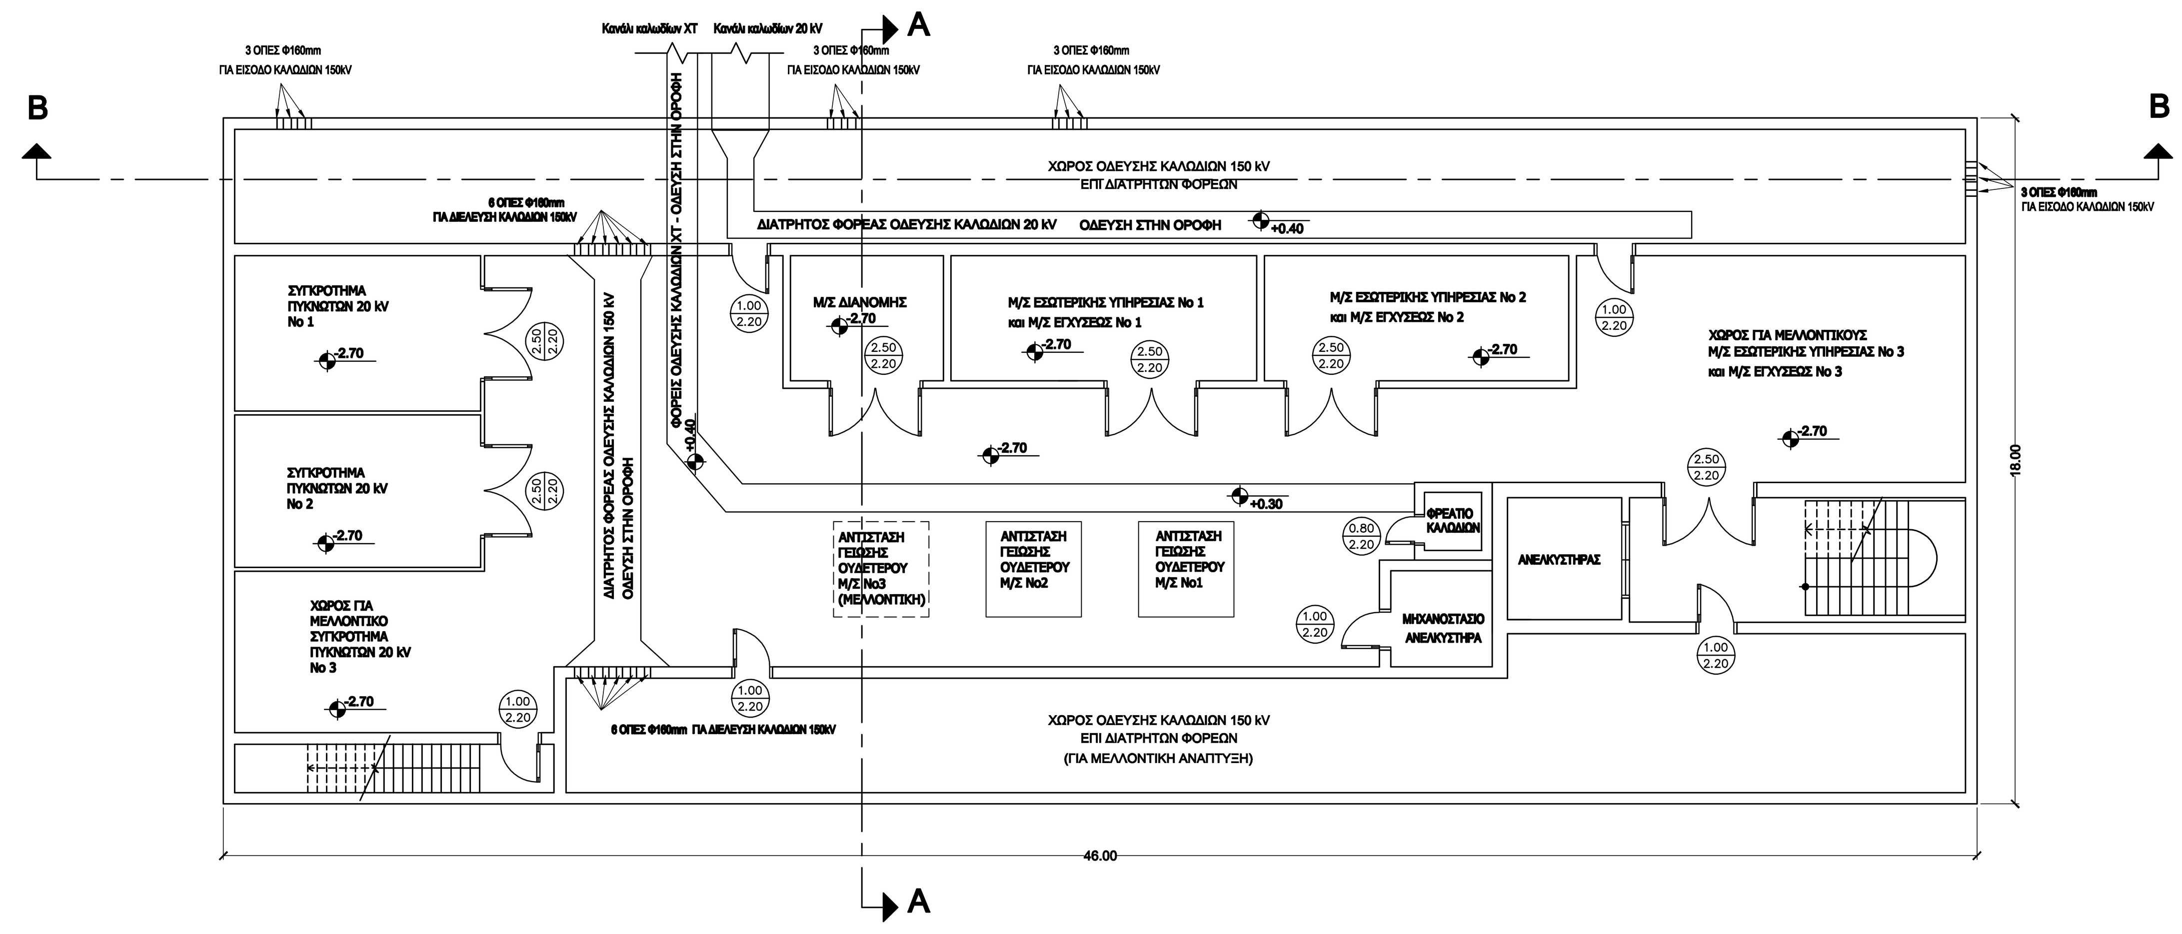

ΥΠΟΜΝΗΜΑ

39066-20	ΟΨΕΙΣ
39066-19	ΤΟΜΕΣ Α-Α & Β-Β
39066-18	ΚΑΤΟΨΗ ΟΡΟΦΟΥ
39066-17	ΚΑΤΟΨΗ ΙΣΟΓΕΙΟΥ
ΑΡΙΘΜΟΣ	ΤΙΤΛΟΣ

ΣΧΕΤΙΚΑ ΣΧΕΔΙΑ

Α/Α	ΣΧΕΔΙΑΣΘΗΚΕ	ΜΕΛΕΤΗΘΗΚΕ	ΕΛΕΓΧΘΗΚΕ	ΕΓΚΡΙΘΗΚΕ	ΗΜΕΡ.
4					
3	Αλλαγή Εσωτερικής Διαμόρφωσης				02-09-13
	Δ. ΣΤΡΑΤΗΓΟΠΟΥΛΟΥ		Γ. ΤΣΟΡΒΑ		
2	Αλλαγή Διαστάσεων Κτιρίου & Εσωτερικής Διαμόρφωσης				17-01-13
	Ε. ΚΑΠΕΛΗ	Γ. ΤΣΟΡΒΑ	Γ. ΤΣΟΡΒΑ	Ν. ΣΟΦΑΤΖΗΣ	
1	Αλλαγή Διαστάσεων Εσωτερικών Χώρων				18-01-11
	Ε. ΚΑΠΕΛΗ	Γ. ΤΣΟΡΒΑ	Γ. ΤΣΟΡΒΑ	Ν. ΣΟΦΑΤΖΗΣ	

ΑΝΑΘΕΩΡΗΣΕΙΣ

ΚΤΙΡΙΟ Υ/Σ GIS 150kV / ΜΤ ΜΥΚΟΝΟΥ

ΚΑΤΟΨΗ ΥΠΟΓΕΙΟΥ

ΣΧΕΔΙΑΣΘΗΚΕ	ΜΕΛΕΤΗΘΗΚΕ	ΕΛΕΓΧΘΗΚΕ	ΕΓΚΡΙΘΗΚΕ	ΗΜΕΡΟΜΗΝΙΑ
Ε. ΚΑΠΕΛΗ	Γ. ΤΣΟΡΒΑ	Γ. ΤΣΟΡΒΑ	Ν. ΣΟΦΑΤΖΗΣ	10-12-2009

Α.Δ.Μ.Η.Ε. ΔΙΕΥΘΥΝΣΗ ΝΕΩΝ ΕΡΓΩΝ ΜΕΤΑΦΟΡΑΣ
ΤΟΜΕΑΣ ΕΡΓΩΝ ΠΟΛ. ΜΗΧ. Υ/Σ Κ.Υ.Τ.
ΚΛΙΜΑΚΑ 1 : 100
39066-16

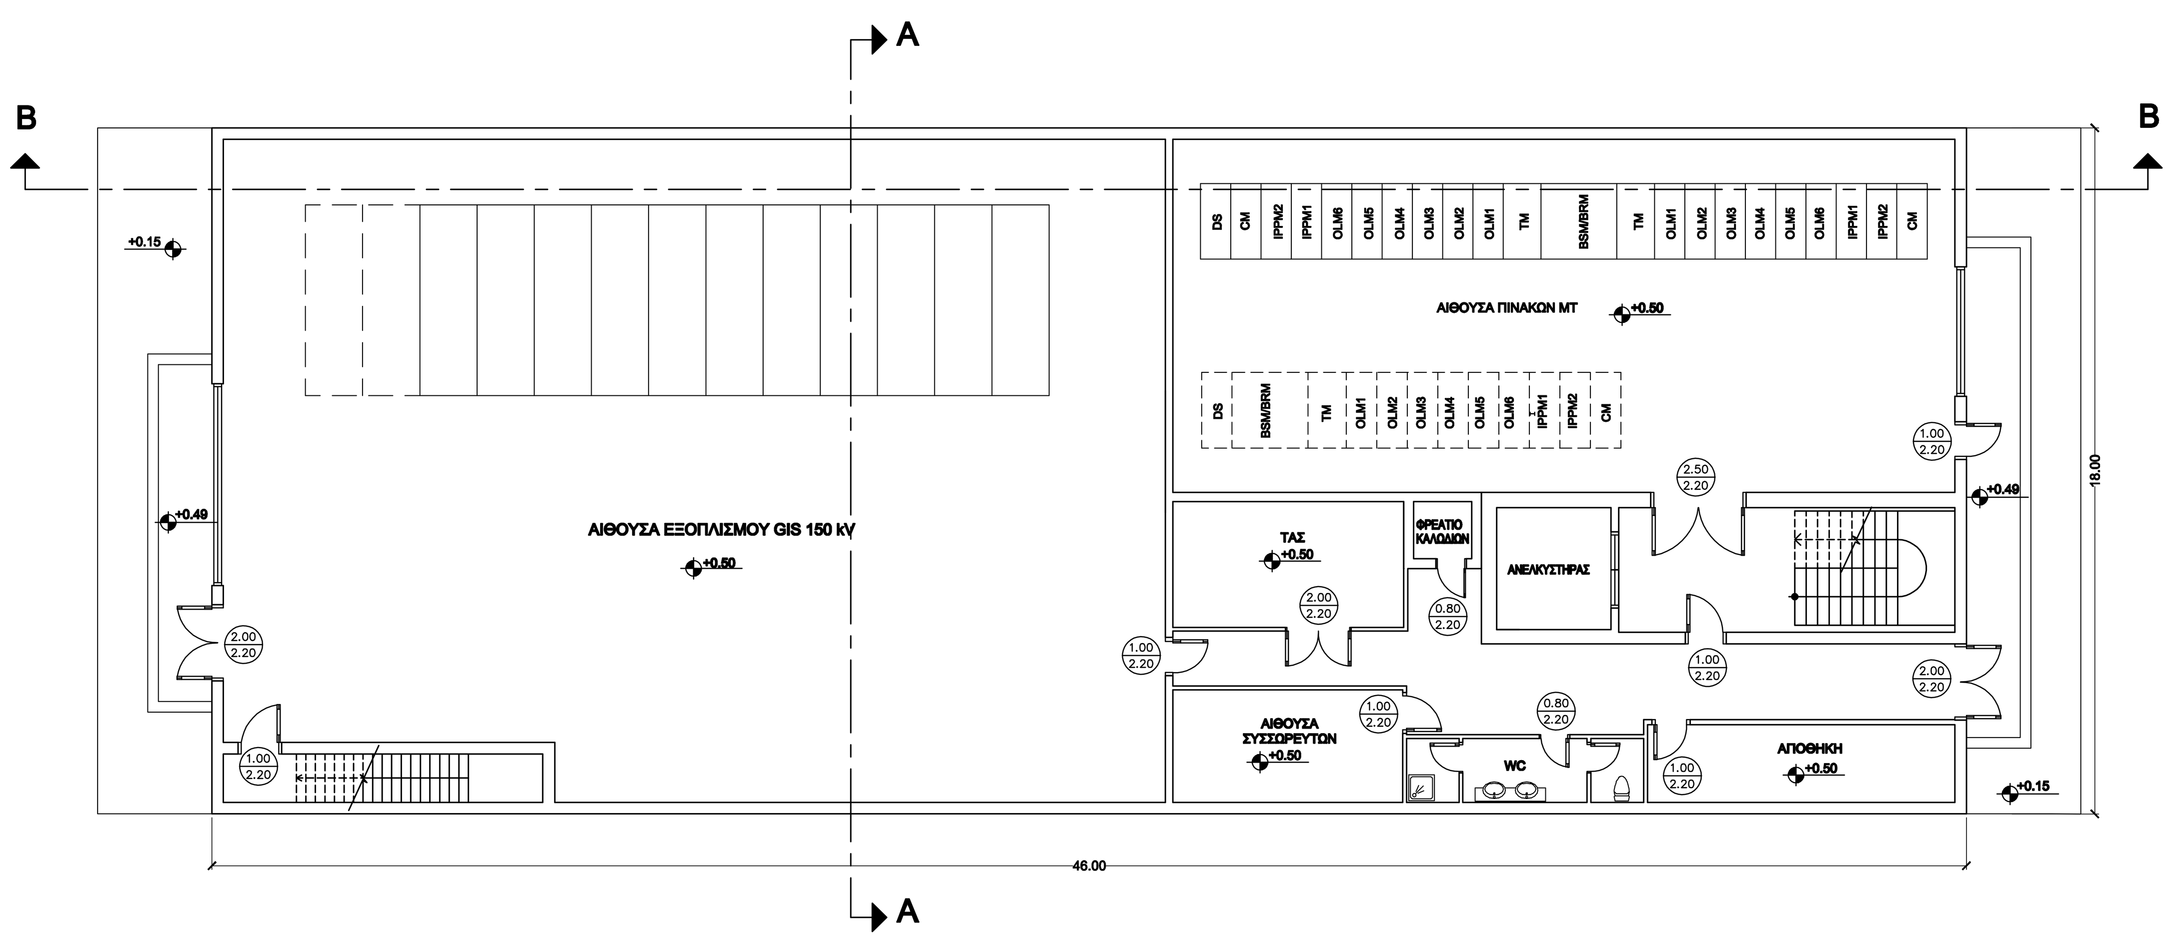

ΥΠΟΜΝΗΜΑ

39066-20	ΟΨΕΙΣ
39066-19	ΤΟΜΕΣ Α-Α & Β-Β
39066-18	ΚΑΤΟΨΗ ΟΡΟΦΟΥ
39066-16	ΚΑΤΟΨΗ ΥΠΟΓΕΙΟΥ
ΑΡΙΘΜΟΣ	ΤΙΤΛΟΣ

ΣΧΕΤΙΚΑ ΣΧΕΔΙΑ

Α/Α	ΣΧΕΔΙΑΣΘΗΚΕ	ΜΕΛΕΤΗΘΗΚΕ	ΕΛΕΓΧΘΗΚΕ	ΕΓΚΡΙΘΗΚΕ	ΗΜΕΡ.
4					
3	Αλλαγή Εσωτερικής Διαμόρφωσης				02-09-13
	Δ. ΣΤΡΑΤΗΓΟΠΟΥΛΟΥ		Γ. ΤΣΟΡΒΑ		
2	Αλλαγή Διαστάσεων Κτιρίου & Εσωτερικής Διαμόρφωσης				17-01-13
	Ε. ΚΑΠΕΛΗ	Γ. ΤΣΟΡΒΑ	Γ. ΤΣΟΡΒΑ	Ν. ΣΟΦΑΤΖΗΣ	
1	Αλλαγή Διαστάσεων Εσωτερικών Χώρων				18-01-11
	Ε. ΚΑΠΕΛΗ	Γ. ΤΣΟΡΒΑ	Γ. ΤΣΟΡΒΑ	Ν. ΣΟΦΑΤΖΗΣ	

ΑΝΑΘΕΩΡΗΣΕΙΣ

ΚΤΙΡΙΟ Υ/Σ GIS 150kV / ΜΤ ΜΥΚΟΝΟΥ

ΚΑΤΟΨΗ ΙΣΟΓΕΙΟΥ

ΣΧΕΔΙΑΣΘΗΚΕ	ΜΕΛΕΤΗΘΗΚΕ	ΕΛΕΓΧΘΗΚΕ	ΕΓΚΡΙΘΗΚΕ	ΗΜΕΡΟΜΗΝΙΑ
Ε. ΚΑΠΕΛΗ	Γ. ΤΣΟΡΒΑ	Γ. ΤΣΟΡΒΑ	Ν. ΣΟΦΑΤΖΗΣ	10-12-2009

Α.Δ.Μ.Η.Ε. ΔΙΕΥΘΥΝΣΗ ΝΕΩΝ ΕΡΓΩΝ ΜΕΤΑΦΟΡΑΣ
ΤΟΜΕΑΣ ΕΡΓΩΝ ΠΟΛ. ΜΗΧ. Υ/Σ Κ.Υ.Τ.
ΚΛΙΜΑΚΑ 1 : 100
39066-17

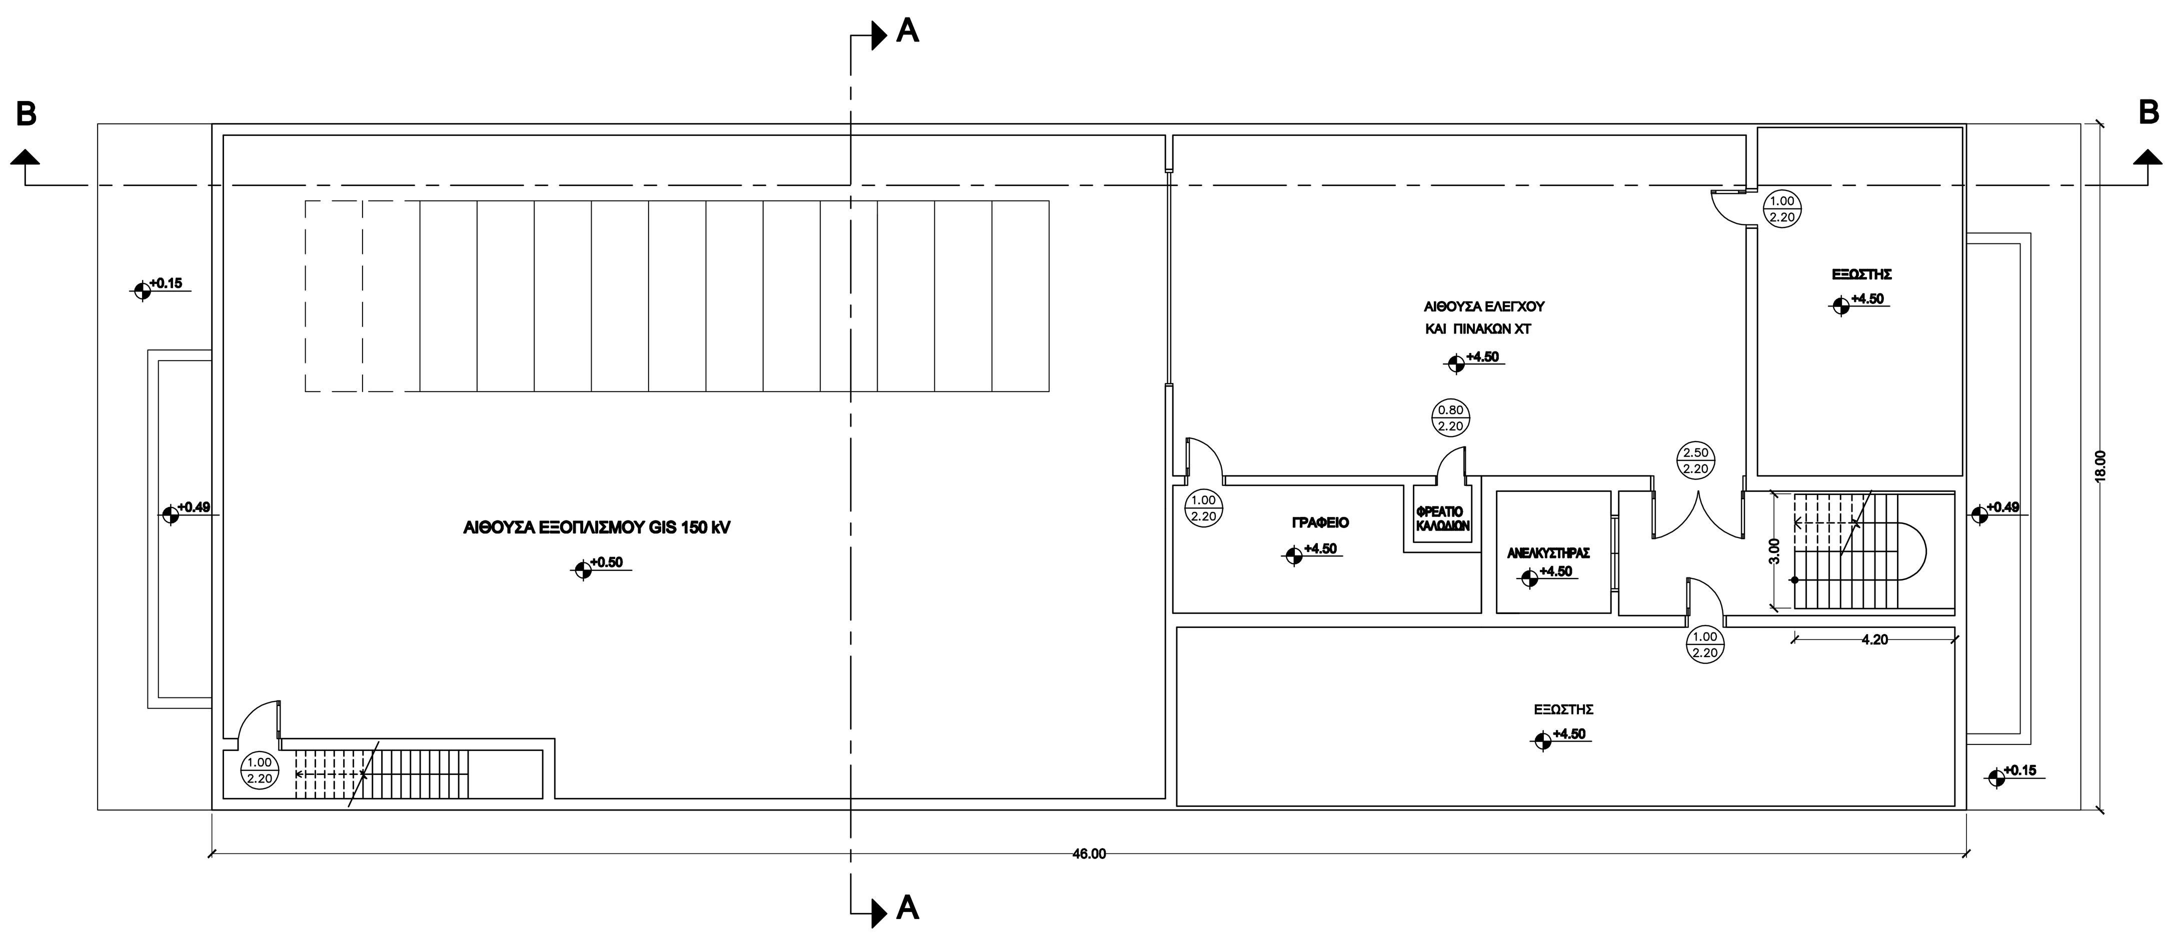

ΥΠΟΜΝΗΜΑ

39066-20	ΟΨΕΙΣ
39066-19	ΤΟΜΕΣ Α-Α & Β-Β
39066-17	ΚΑΤΟΨΗ ΙΣΟΓΕΙΟΥ
39066-16	ΚΑΤΟΨΗ ΥΠΟΓΕΙΟΥ
ΑΡΙΘΜΟΣ	ΤΙΤΛΟΣ

ΣΧΕΤΙΚΑ ΣΧΕΔΙΑ

Α/Α	ΣΧΕΔΙΑΣΘΗΚΕ	ΜΕΛΕΤΗΘΗΚΕ	ΕΛΕΓΧΘΗΚΕ	ΕΓΚΡΙΘΗΚΕ	ΗΜΕΡ.
4					
3	Αλλαγή Εσωτερικής Διαμόρφωσης				02-09-13
	Δ. ΣΤΡΑΤΗΓΟΠΟΥΛΟΥ		Γ. ΤΣΟΡΒΑ		
2	Αλλαγή Διαστάσεων Κτιρίου & Εσωτερικής Διαμόρφωσης				17-01-13
	Ε. ΚΑΠΕΛΗ	Γ. ΤΣΟΡΒΑ	Γ. ΤΣΟΡΒΑ	Ν. ΣΟΦΑΤΖΗΣ	
1	Αλλαγή Διαστάσεων Εσωτερικών Χώρων				18-01-11
	Ε. ΚΑΠΕΛΗ	Γ. ΤΣΟΡΒΑ	Γ. ΤΣΟΡΒΑ	Ν. ΣΟΦΑΤΖΗΣ	

ΑΝΑΘΕΩΡΗΣΕΙΣ

ΚΤΙΡΙΟ Υ/Σ GIS 150kV / ΜΤ ΜΥΚΟΝΟΥ

ΚΑΤΟΨΗ ΟΡΟΦΟΥ

ΣΧΕΔΙΑΣΘΗΚΕ	ΜΕΛΕΤΗΘΗΚΕ	ΕΛΕΓΧΘΗΚΕ	ΕΓΚΡΙΘΗΚΕ	ΗΜΕΡΟΜΗΝΙΑ
Ε. ΚΑΠΕΛΗ	Γ. ΤΣΟΡΒΑ	Γ. ΤΣΟΡΒΑ	Ν. ΣΟΦΑΤΖΗΣ	10-12-2009

Α.Δ.Μ.Η.Ε. ΔΙΕΥΘΥΝΣΗ ΝΕΩΝ ΕΡΓΩΝ ΜΕΤΑΦΟΡΑΣ
ΤΟΜΕΑΣ ΕΡΓΩΝ ΠΟΛ. ΜΗΧ. Υ/Σ Κ.Υ.Τ.
ΚΛΙΜΑΚΑ 1 : 100
39066-18

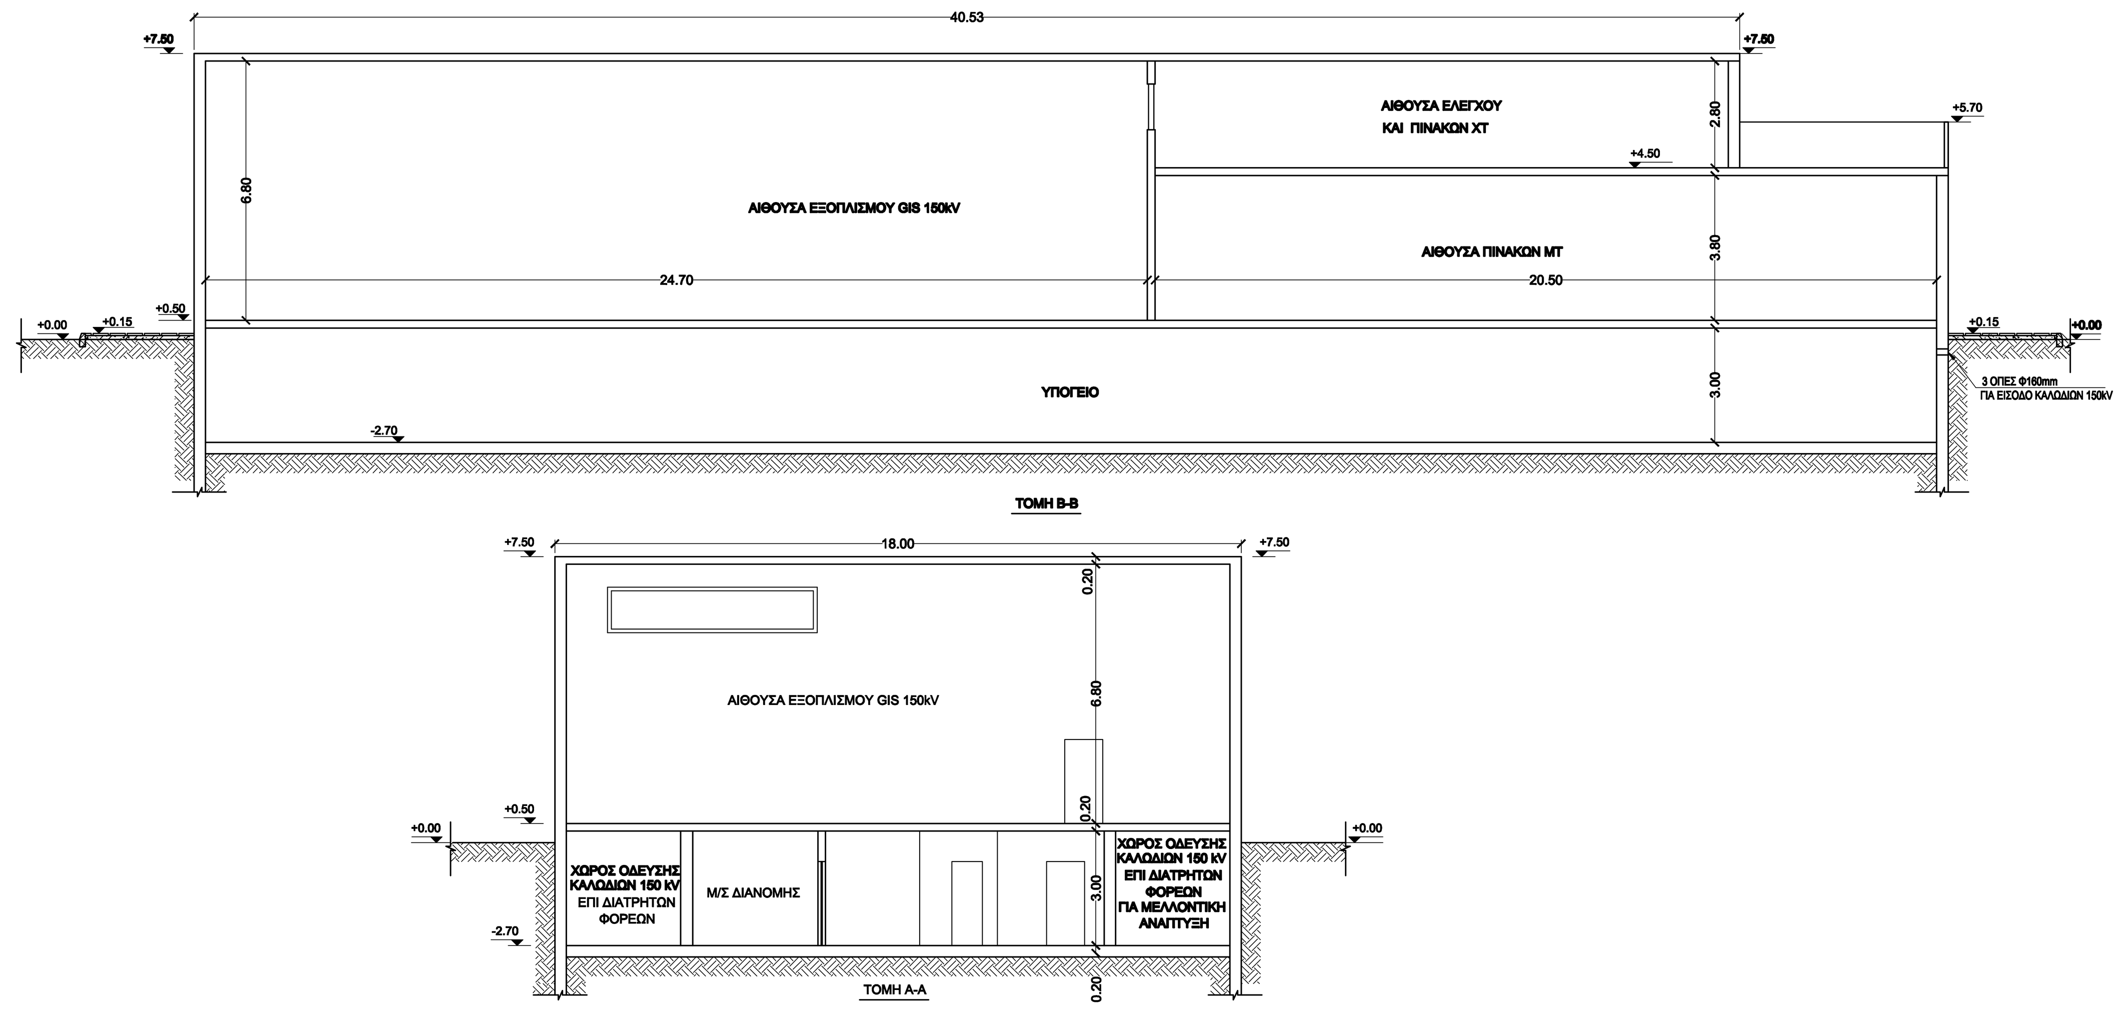

39066-20	ΟΨΕΙΣ
39066-18	ΚΑΤΟΨΗ ΟΡΟΦΟΥ
39066-17	ΚΑΤΟΨΗ ΙΣΟΓΕΙΟΥ
39066-16	ΚΑΤΟΨΗ ΥΠΟΓΕΙΟΥ
ΑΡΙΘΜΟΣ	ΤΙΤΛΟΣ

ΣΧΕΤΙΚΑ ΣΧΕΔΙΑ

Α/Α	ΣΧΕΔΙΑΣΘΗΚΕ	ΜΕΛΕΤΗΘΗΚΕ	ΕΛΕΓΧΘΗΚΕ	ΕΓΚΡΙΘΗΚΕ	ΗΜΕΡ.
4					
3	Αλλαγή Εσωτερικής Διαμόρφωσης				02-09-13
	Δ. ΣΤΡΑΤΗΓΟΠΟΥΛΟΥ		Γ. ΤΣΟΡΒΑ		
2	Αλλαγή Διαστάσεων Κτιρίου & Εσωτερικής Διαμόρφωσης				17-01-13
	Ε. ΚΑΠΕΛΗ	Γ. ΤΣΟΡΒΑ	Γ. ΤΣΟΡΒΑ	Ν. ΣΟΦΑΤΖΗΣ	
1	Αλλαγή Τομών				12-01-11
	Ε. ΚΑΠΕΛΗ	Γ. ΤΣΟΡΒΑ	Γ. ΤΣΟΡΒΑ	Ν. ΣΟΦΑΤΖΗΣ	

ΑΝΑΘΕΩΡΗΣΕΙΣ

ΚΤΙΡΙΟ Υ/Σ GIS 150kV / ΜΤ ΜΥΚΟΝΟΥ

ΤΟΜΕΣ Α-Α & Β-Β

ΣΧΕΔΙΑΣΘΗΚΕ	ΜΕΛΕΤΗΘΗΚΕ	ΕΛΕΓΧΘΗΚΕ	ΕΓΚΡΙΘΗΚΕ	ΗΜΕΡΟΜΗΝΙΑ
Ε. ΚΑΠΕΛΗ	Γ. ΤΣΟΡΒΑ	Γ. ΤΣΟΡΒΑ	Ν. ΣΟΦΑΤΖΗΣ	10-12-2009

Α.Δ.Μ.Η.Ε. ΔΙΕΥΘΥΝΣΗ ΝΕΩΝ ΕΡΓΩΝ ΜΕΤΑΦΟΡΑΣ
ΤΟΜΕΑΣ ΕΡΓΩΝ ΠΟΛ. ΜΗΧ. Υ/Σ Κ.Υ.Τ.
ΚΛΙΜΑΚΑ 1 : 100
39066-19