ΥΠΟΜΝΗΜΑ

ΣΥΜΒΟΛΑ

	ΙΣΟΥΨΗΣ ΚΑΜΠΥΛΗ ΙΣΟΔΙΑΣΤΑΣΗ 1.00m		ΙΣΟΒΑΘΗΣ ΚΑΜΠΥΛΗ (π.χ. βάθος 6m) ΙΣΟΔΙΑΣΤΑΣΗ 1.00m
	ΑΚΤΟΓΡΑΜΜΗ		ΚΤΗΡΙΑ - ΚΑΤΑΣΚΕΥΕΣ
	ΑΜΜΟΥΔΙΑ		ΒΡΑΧΩΔΗΣ ΑΚΤΟΓΡΑΜΜΗ
	ΟΡΙΟΓΡΑΜΜΗ ΑΙΓΙΑΛΟΥ		ΒΡΑΧΩΔΗΣ ΕΞΑΡΣΗ
	ΟΡΙΟΓΡΑΜΜΗ ΠΑΡΑΛΙΑΣ		ΣΥΡΜΑΤΟΠΛΕΓΜΑ
	ΟΡΙΟΓΡΑΜΜΗ ΠΑΛΑΙΟΥ ΑΙΓΙΑΛΟΥ		ΞΕΡΟΛΙΘΙΑ

ΓΕΩΔΑΙΤΙΚΟ ΣΥΣΤΗΜΑ ΑΝΑΦΟΡΑΣ

1. Η ΟΡΙΖΟΝΤΙΟΓΡΑΦΗΣΗ ΚΑΙ ΥΨΟΜΕΤΡΙΚΗ ΕΞΑΡΤΗΣΗ ΕΓΙΝΕ ΑΠΟ ΤΟ ΚΡΑΤΙΚΟ ΤΡΙΓΩΝΟΜΕΤΡΙΚΟ ΔΙΚΤΥΟ.
ΠΡΟΒΟΛΙΚΟ ΣΥΣΤΗΜΑ : ΕΓΣΑ '87
ΕΛΛΗΝΟΕΙΔΕΣ ΑΝΑΦΟΡΑΣ : GRS '80

2. ΒΑΘΗ ΣΕ ΜΕΤΡΑ
ΑΦΕΤΗΡΙΑ: ΚΑΤΩΤΑΤΗ ΡΗΧΙΑ ΠΑΛΙΡΡΟΙΟΓΡΑΦΟΥ ΣΥΡΟΥ.

ΣΤΝΤΕΤΑΓΜΕΝΕΣ ΑΙΓΙΑΛΟΥ–ΠΑΡΑΛΙΑΣ

ΑΙΓΙΑΛΟΣ			ΠΑΡΑΛΙΑ		
Α/Α	X	Τ	Α/Α	X	Τ
Α42	611069.200	4109193.000	ΠΑ0	610865.1615	4109083.715
Α43	610994.300	4109186.500	ΠΑ1	610996.097	4109175.705
Α44	611109.000	4109196.200	ΠΑ2	611117.254	4109189.665
Α45	611114.250	4142647.341	ΠΑ3	611119.407	4109195.531
Α46	611132.300	4109199.300	ΠΑ4	611130.867	4109188.420
Α47	611146.200	4109203.500	ΠΑ5	611155.205	4109195.774
Α48	611148.250	4109214.000	ΠΑ6	611158.167	4109212.668
Α49	611150.000	4109230.300	ΠΑ7	611159.410	4109225.432
Α50	611160.600	4109240.500	ΠΑ8	611165.009	4109238.720
Α51	611173.300	4109241.200	ΠΑ9	611177.785	4109231.435
			ΠΒ0	612090.310	4109254.870

ΣΥΝΤΕΤΑΓΜΕΝΕΣ ΚΟΡΥΦΩΝ ΓΙΑ ΕΡΓΟ ΔΕΗ

Α/Α	X	Τ
1	611143.352	4109226.520
2	611141.398	4109215.891
3	611138.174	4109210.983
4	611133.033	4109204.498
5	611132.300	4109199.300
6	611145.686	4109192.898
7	611155.205	4109195.774
8	611158.167	4109212.667
9	611159.409	4109225.432
Ε= (1,2,3,4,5,6,7,8,9,1)= 613.02 m2		

ΠΑΡΑΤΗΡΗΣΕΙΣ

1. Οι οριογραμμές Αιγιαλού & Παραλίας έχουν καθοριστεί βάσει των ΦΕΚ 236/Δ/6-9-73 ΚΑΙ 1154Δ/30-12-02
2. Τα εμβαδά υπολογίσθηκαν αναλυτικά με συντεταγμένες.

Α/Α	Π Ε Ρ Ι Γ Ρ Α Φ Η	ΣΧΕΔ.	ΜΕΛ.	ΕΛΕΓΧ.	ΕΓΚΡΙΘ.	ΗΜΕΡ.

ΔΙΑΣΥΝΔΕΣΗ ΚΥΚΛΑΔΩΝ ΜΕ ΕΛΛΗΝΙΚΟ ΔΙΑΣΥΝΔΕΔΕΜΕΝΟ ΣΥΣΤΗΜΑ
Υ/Β ΚΑΙ Υ/Γ ΚΑΛΩΔΙΑ 150 KV

ΟΡΙΖΟΝΤΙΟΓΡΑΦΙΑ - PLAN
ΤΕΡΜΑΤΙΚΟΥ - TERMINAL AREA

ΘΕΣΗ : ΝΗΣΟΣ ΠΑΡΟΣ

ΨΗΦΙΑΚΗ ΕΠΕΞΕΡΓΑΣΙΑ DIGITAL PROCESSING	ΑΠΟΤΥΠΩΣΗ SURVEY	ΕΛΕΓΧΟΣ CHECKED	ΕΓΚΡΙΣΗ APPROVED	ΗΜΕΡΟΜΗΝΙΑ DATE
Δ.ΦΕΡΤΑΚΗ	Σ.ΚΟΥΜΕΝΤΑΚΟΣ	Α.ΜΕΛΙΣΣΑΡΗΣ	Ε.ΚΟΡΩΝΙΩΤΑΚΗΣ	30/09/2009

ΔΕΗ Α.Ε.
ΔΙΕΥΘΥΝΣΗ ΝΕΩΝ ΕΡΓΩΝ ΜΕΤΑΦΟΡΑΣ
ΤΟΜΕΑΣ ΗΛΕΚΤΡΟΛΟΓΙΚΩΝ ΜΕΛΕΤΩΝ ΕΞΟΠΛΙΣΜΟΥ & ΚΑΛΩΔΙΑΚΩΝ Γ.Μ.

κλιμακα-scale 1 / 500
ΣΧΕΔΙΟ/DRW Φυλλο 1
ΤΗΜΕΚ 1720 απο 1

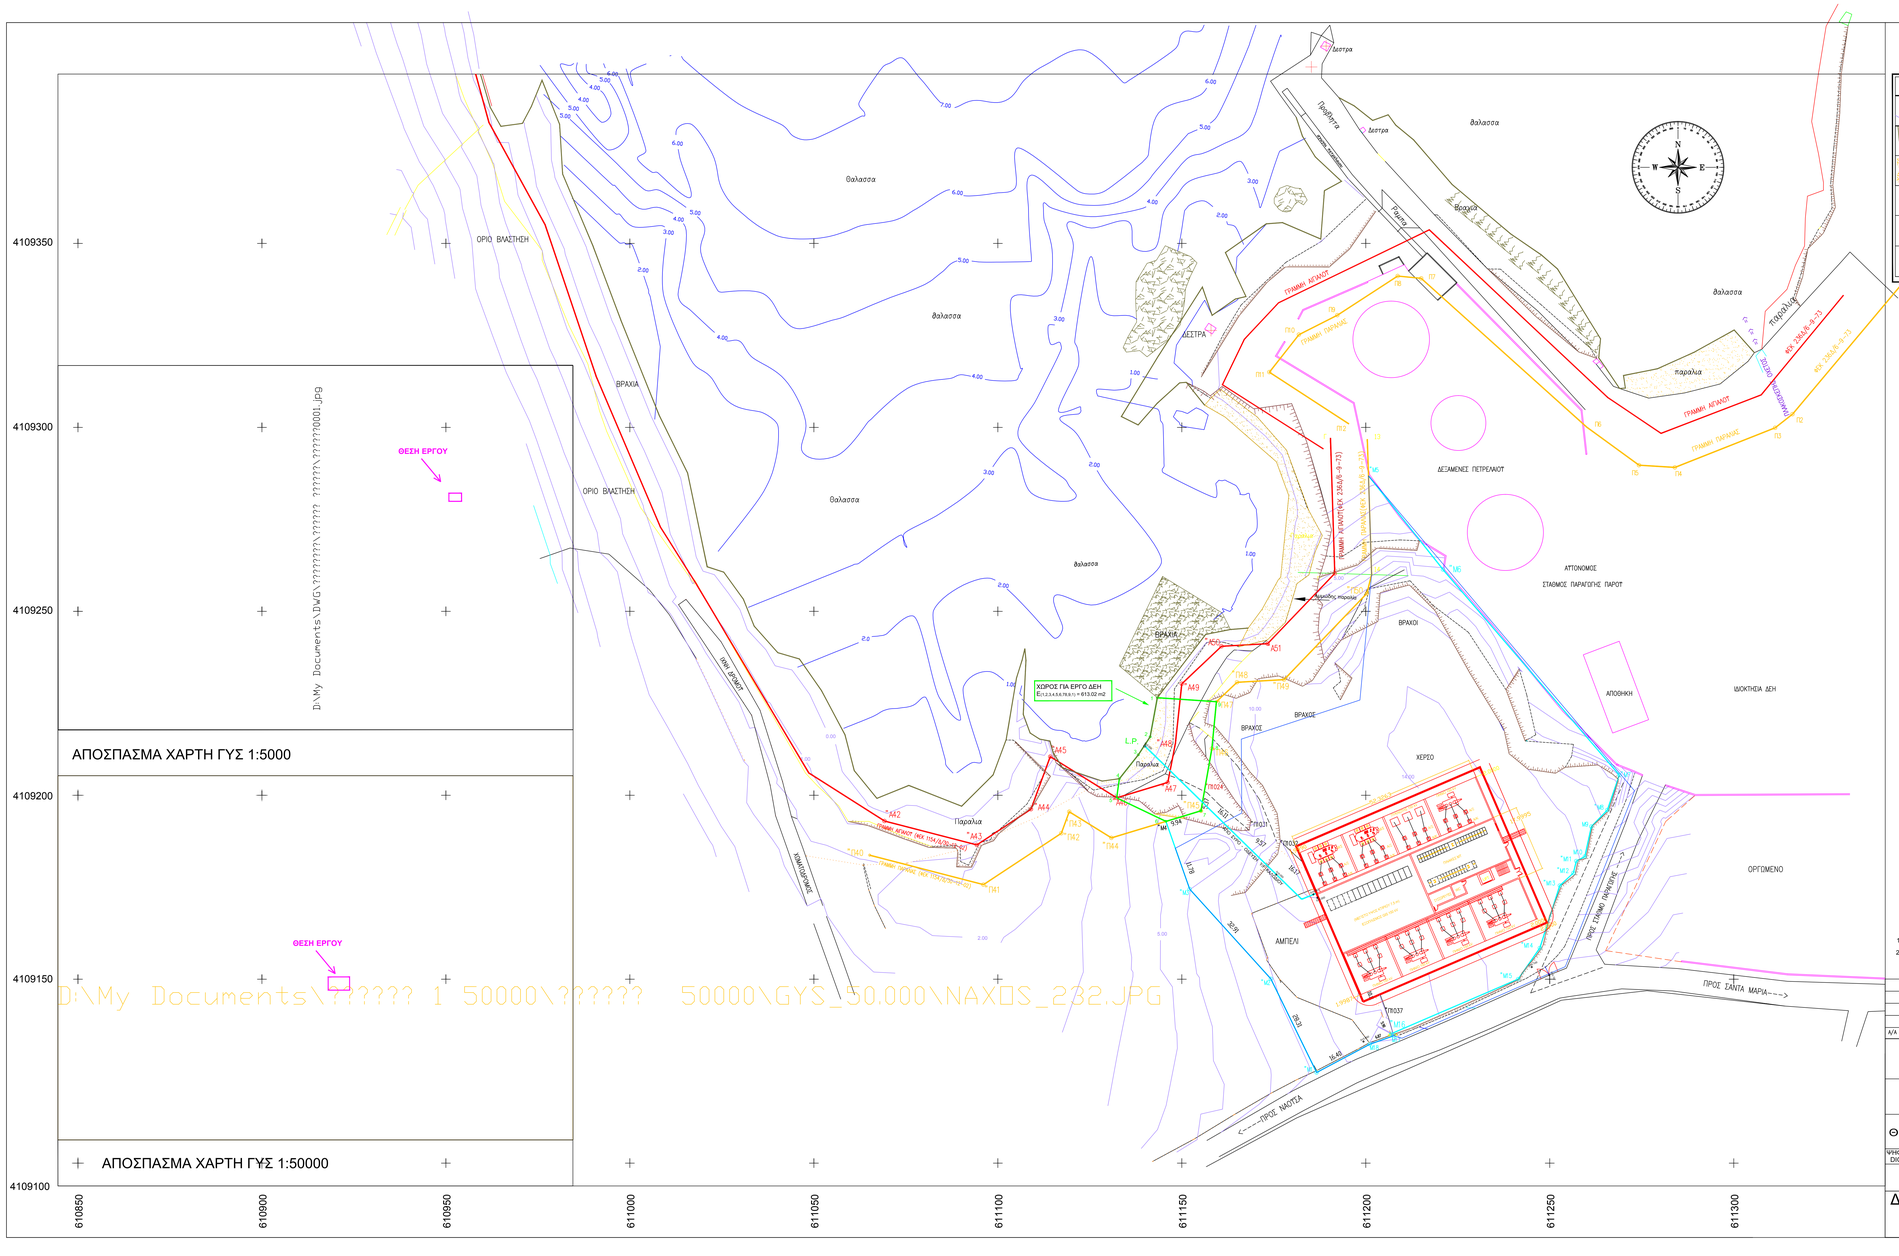
4109350
4109300
4109250
4109200
4109150
4109100
610850
610900
610950
611000
611050
611100
611150
611200
611250
611300
ΘΕΣΗ ΕΡΓΟΥ
ΑΠΟΣΠΑΣΜΑ ΧΑΡΤΗ ΓΥΣ 1:5000
ΑΠΟΣΠΑΣΜΑ ΧΑΡΤΗ ΓΥΣ 1:50000
ΟΡΙΟ ΒΛΑΣΤΗΣΗ
ΒΡΑΧΙΑ
Παραλία
θαλασσα
ΔΕΣΤΡΑ
ΔΕΣΜΕΝΕΣ ΠΕΤΡΕΛΑΙΟΥ
ΑΤΤΟΝΟΜΟΣ
ΣΤΑΘΜΟΣ ΠΑΡΑΓΩΓΗΣ ΠΑΡΟΥ
ΑΠΟΘΗΚΗ
ΙΔΙΟΚΤΗΣΙΑ ΔΕΗ
ΟΡΓΟΜΕΝΟ
ΑΜΠΕΛΙ
ΧΕΡΣΟ
ΒΡΑΧΟΣ
ΠΡΟΣ ΤΗΝΗ ΠΑΡΟΥΣΑΣ
ΠΡΟΣ ΣΑΝΤΑ ΜΑΡΙΑ
ΠΡΟΣ ΝΑΟΥΣΑ
ΧΩΜΑΤΟΔΡΟΜΟΣ
ΧΩΜ. ΔΡΟΜΟΣ
ΧΩΜ. ΔΡΟΜΟΣ
ΧΩΜ.