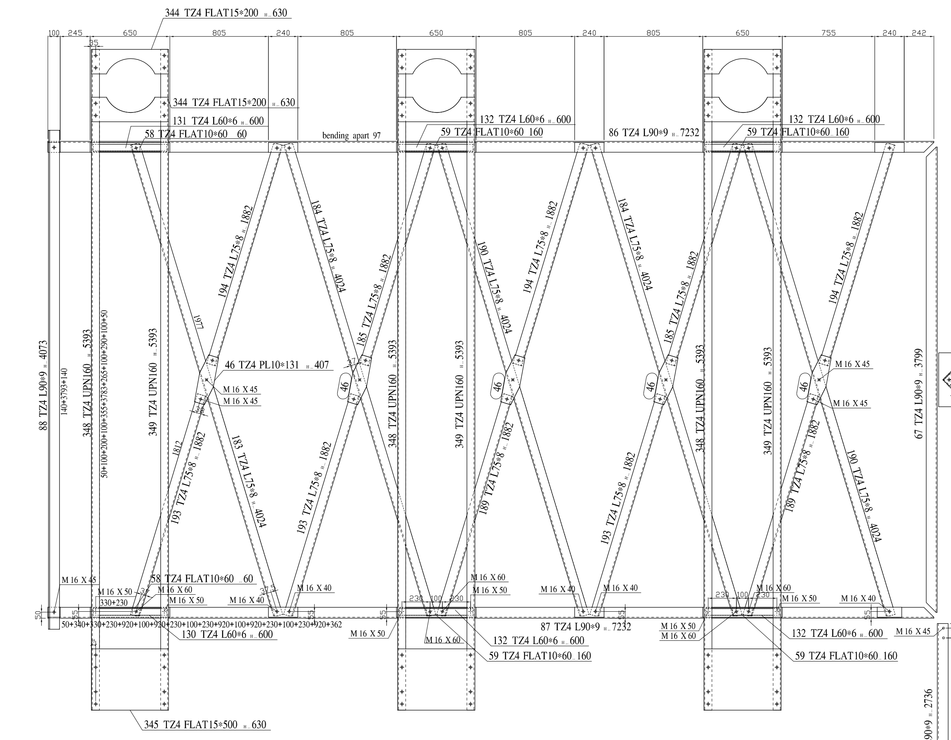

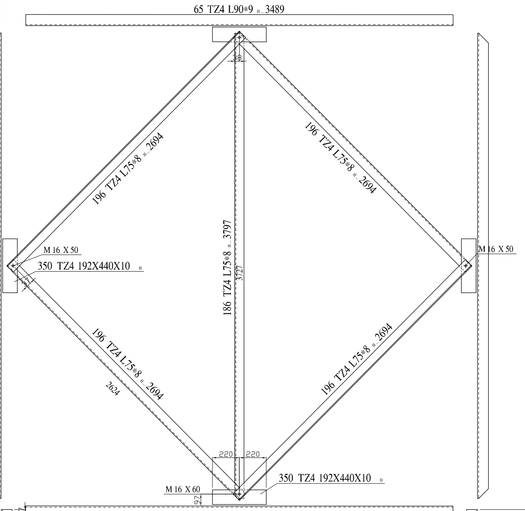

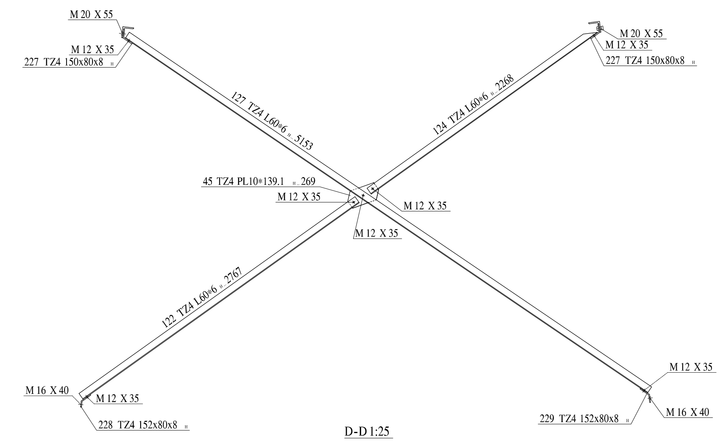

D-D 1:25

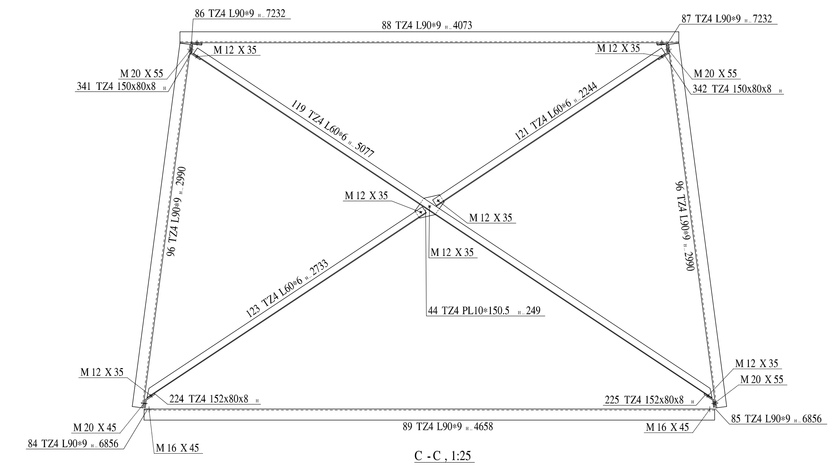

C - C , 1:25

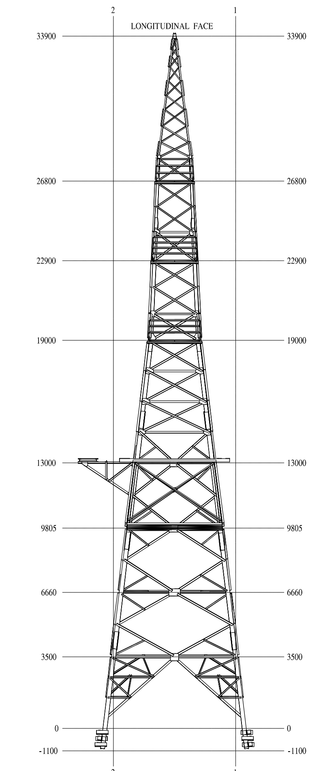

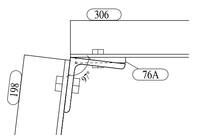

E-E 1:5

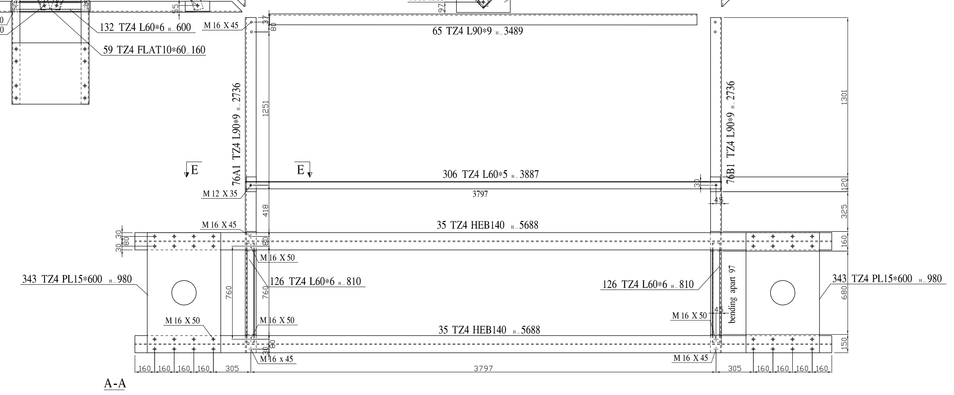

A-A

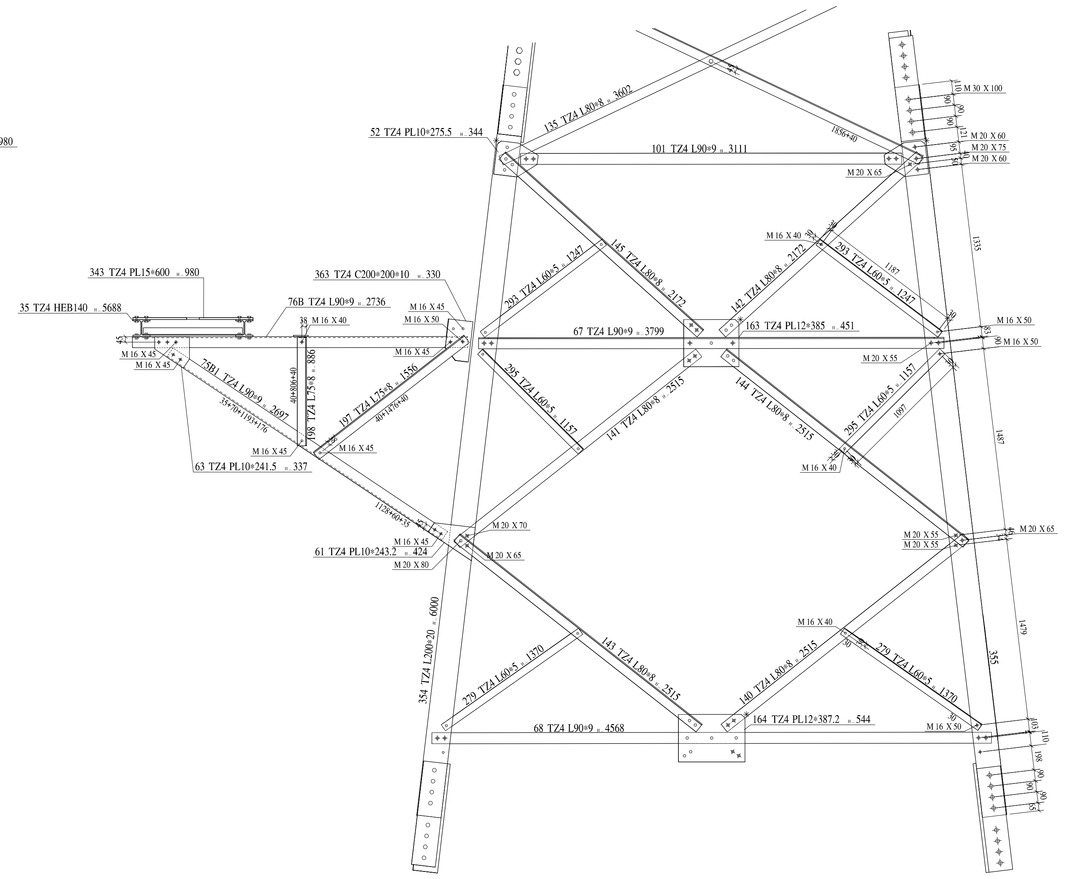

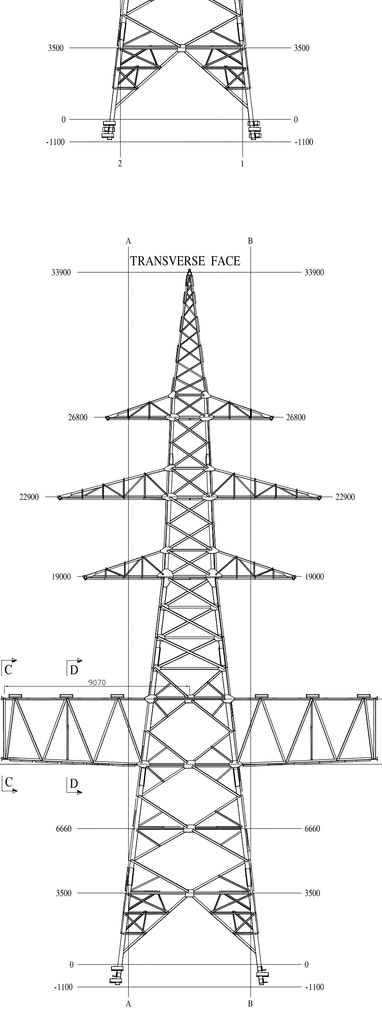

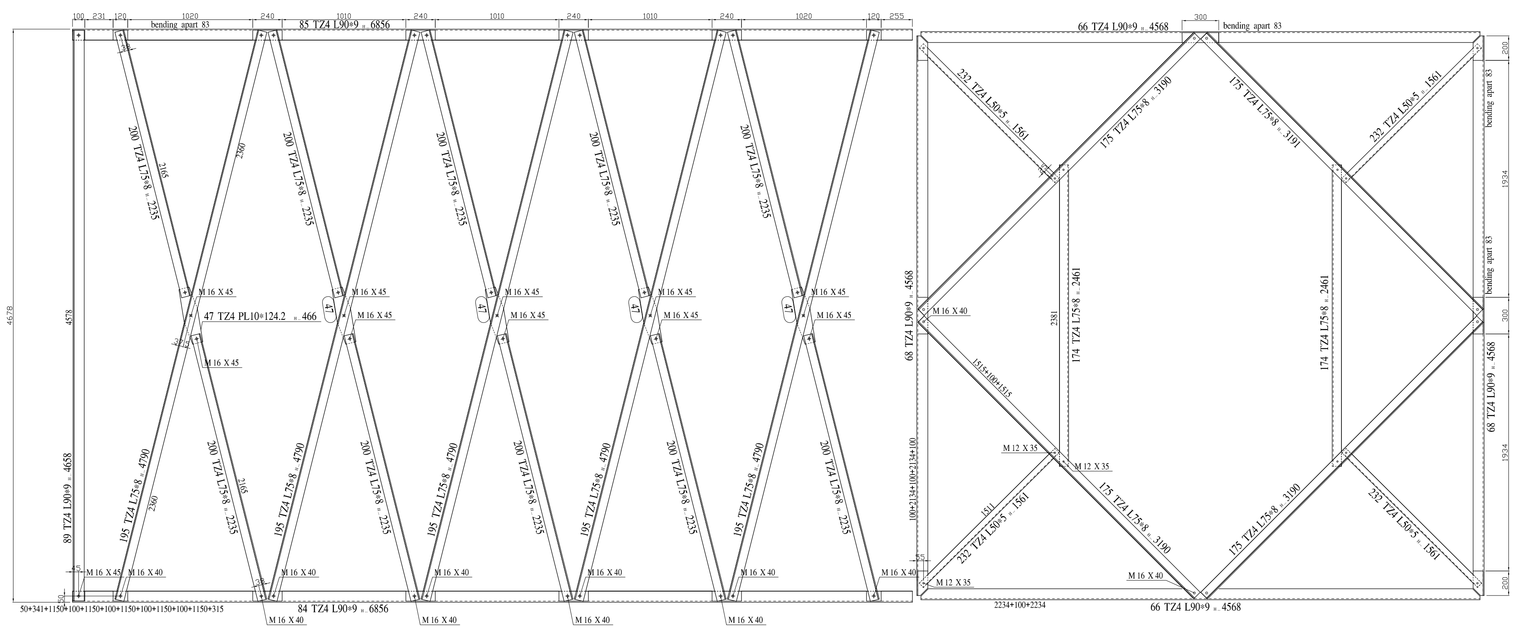

B-B

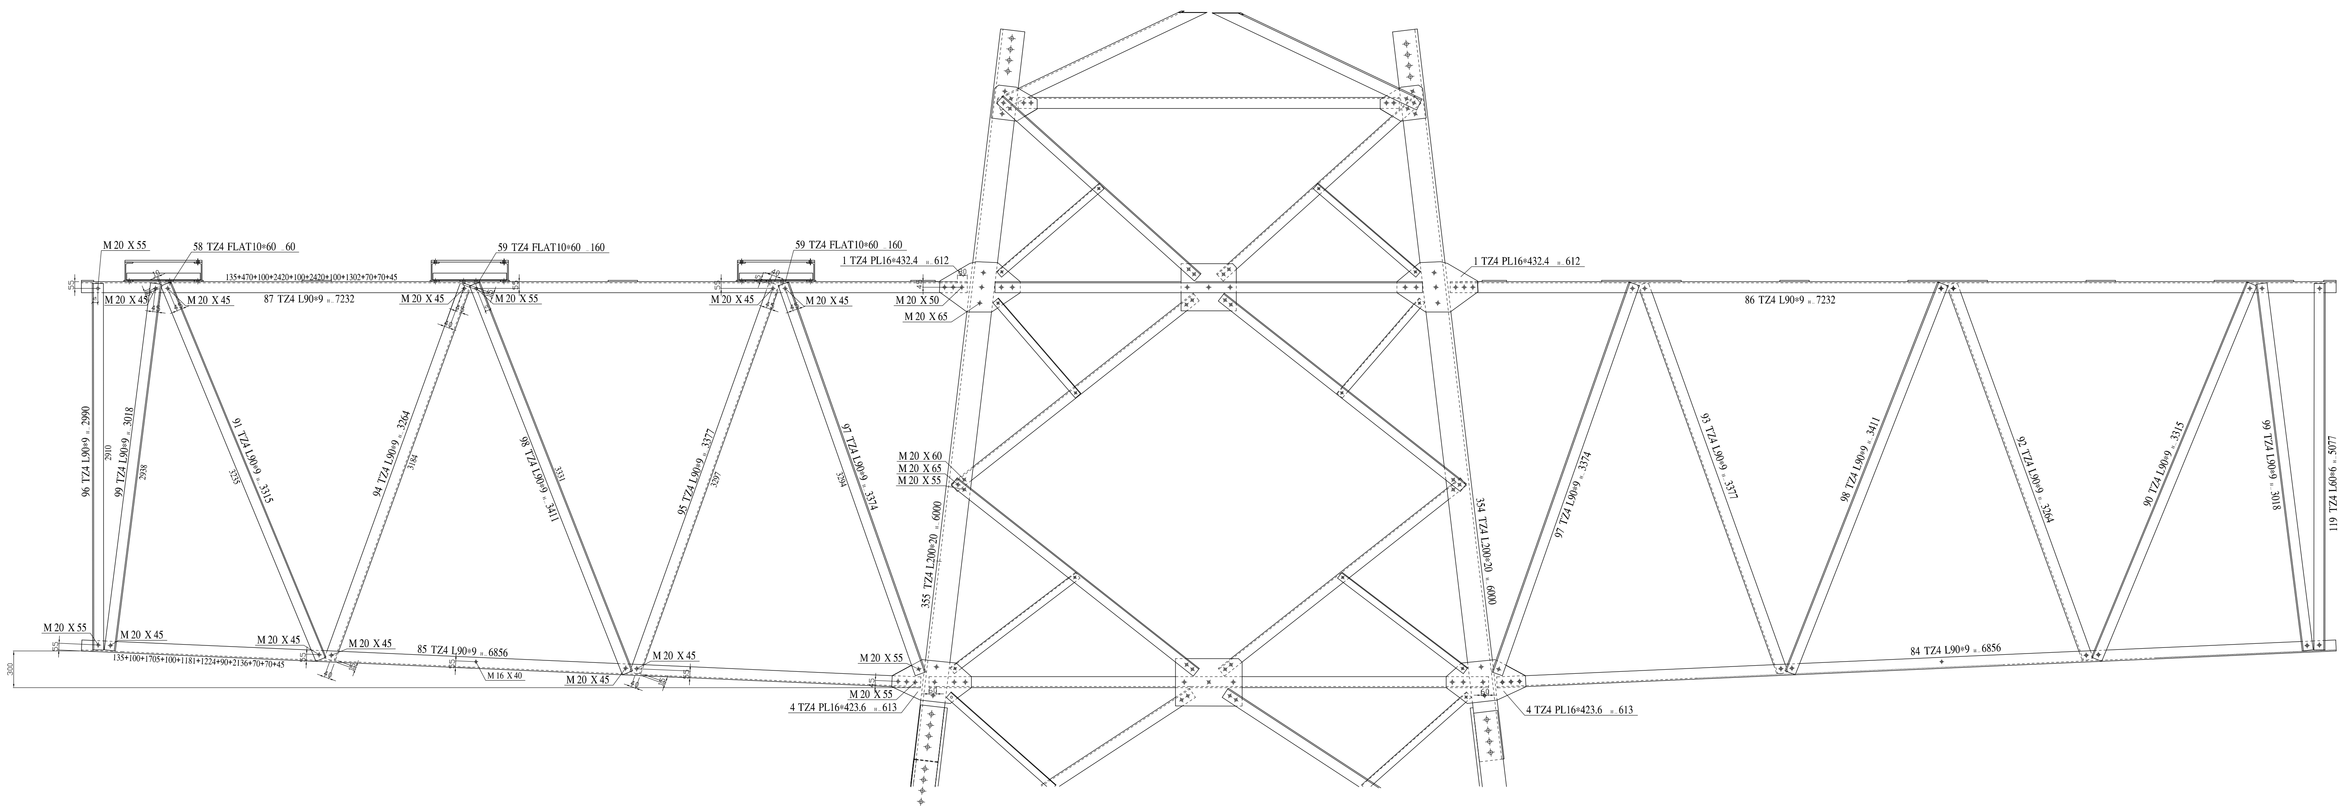

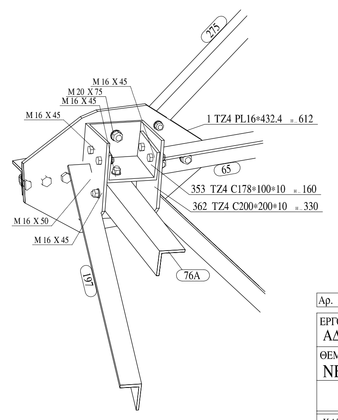

Αρ. Αναθ.	ΑΝΑΘΕΩΡ.	ΠΕΡΙΓΡΑΦΗ ΑΝΑΘΕΩΡΗΣΗΣ	ΗΜΕΡ. ΑΝΑΘ.

ΕΡΓΟ:
ΑΔΜΗΕ Α.Ε.

ΘΕΜΑ :
NEW BRIDGE OF TZ4

ΚΑΤΑΣΚΕΥΑΣΤΗΣ:
ΓΕΩΡΓΑΤΣΩΝΑΣ Α.Ε.

Σχεδ.: Μπέρη Πελλικάτση
Ημερ.: 17.09.2012
Κλιμ.: See view
ΓΕΩΡΓΑΤΣΩΝΑΣ Α.Ε.

ΠΟΙΟΤΗΤΑ ΟΠΛΙΣΜΟΥ S500 ΕΚΤΟΣ ΑΝ ΑΝΑΦΕΡΕΤΑΙ ΑΑΛΟ — ΑΚΤΙΝΑ ΛΥΓΣΕΜΟΥ: 2.5×Ψ Dk
CONCRETE COMPRESSIVE STRENGTH FOR TRANSPORT: > 0.66×Fck — ΑΝΑΠΙΑΡΑΣΤΑΣΗ

ΓΕΩΡΓΑΤΣΩΝΑΣ Α.Ε.
ΜΕΤΑΛΛΙΚΑ ΚΤΙΡΙΑ
1350 χλμ. Ν.Ε.Ο. ΑΘΗΝΩΝ-ΛΑΜΙΑΣ
Τηλ. Κέντρο : 22330-92800
Fax : 22330-92805
www.georgatsonas.gr
E-mail : stecd@georgatsonas.gr

Εργο:
Σχέδιο: ΤΣΣΠΓΜ 1824 /3
Size: A0
Status: