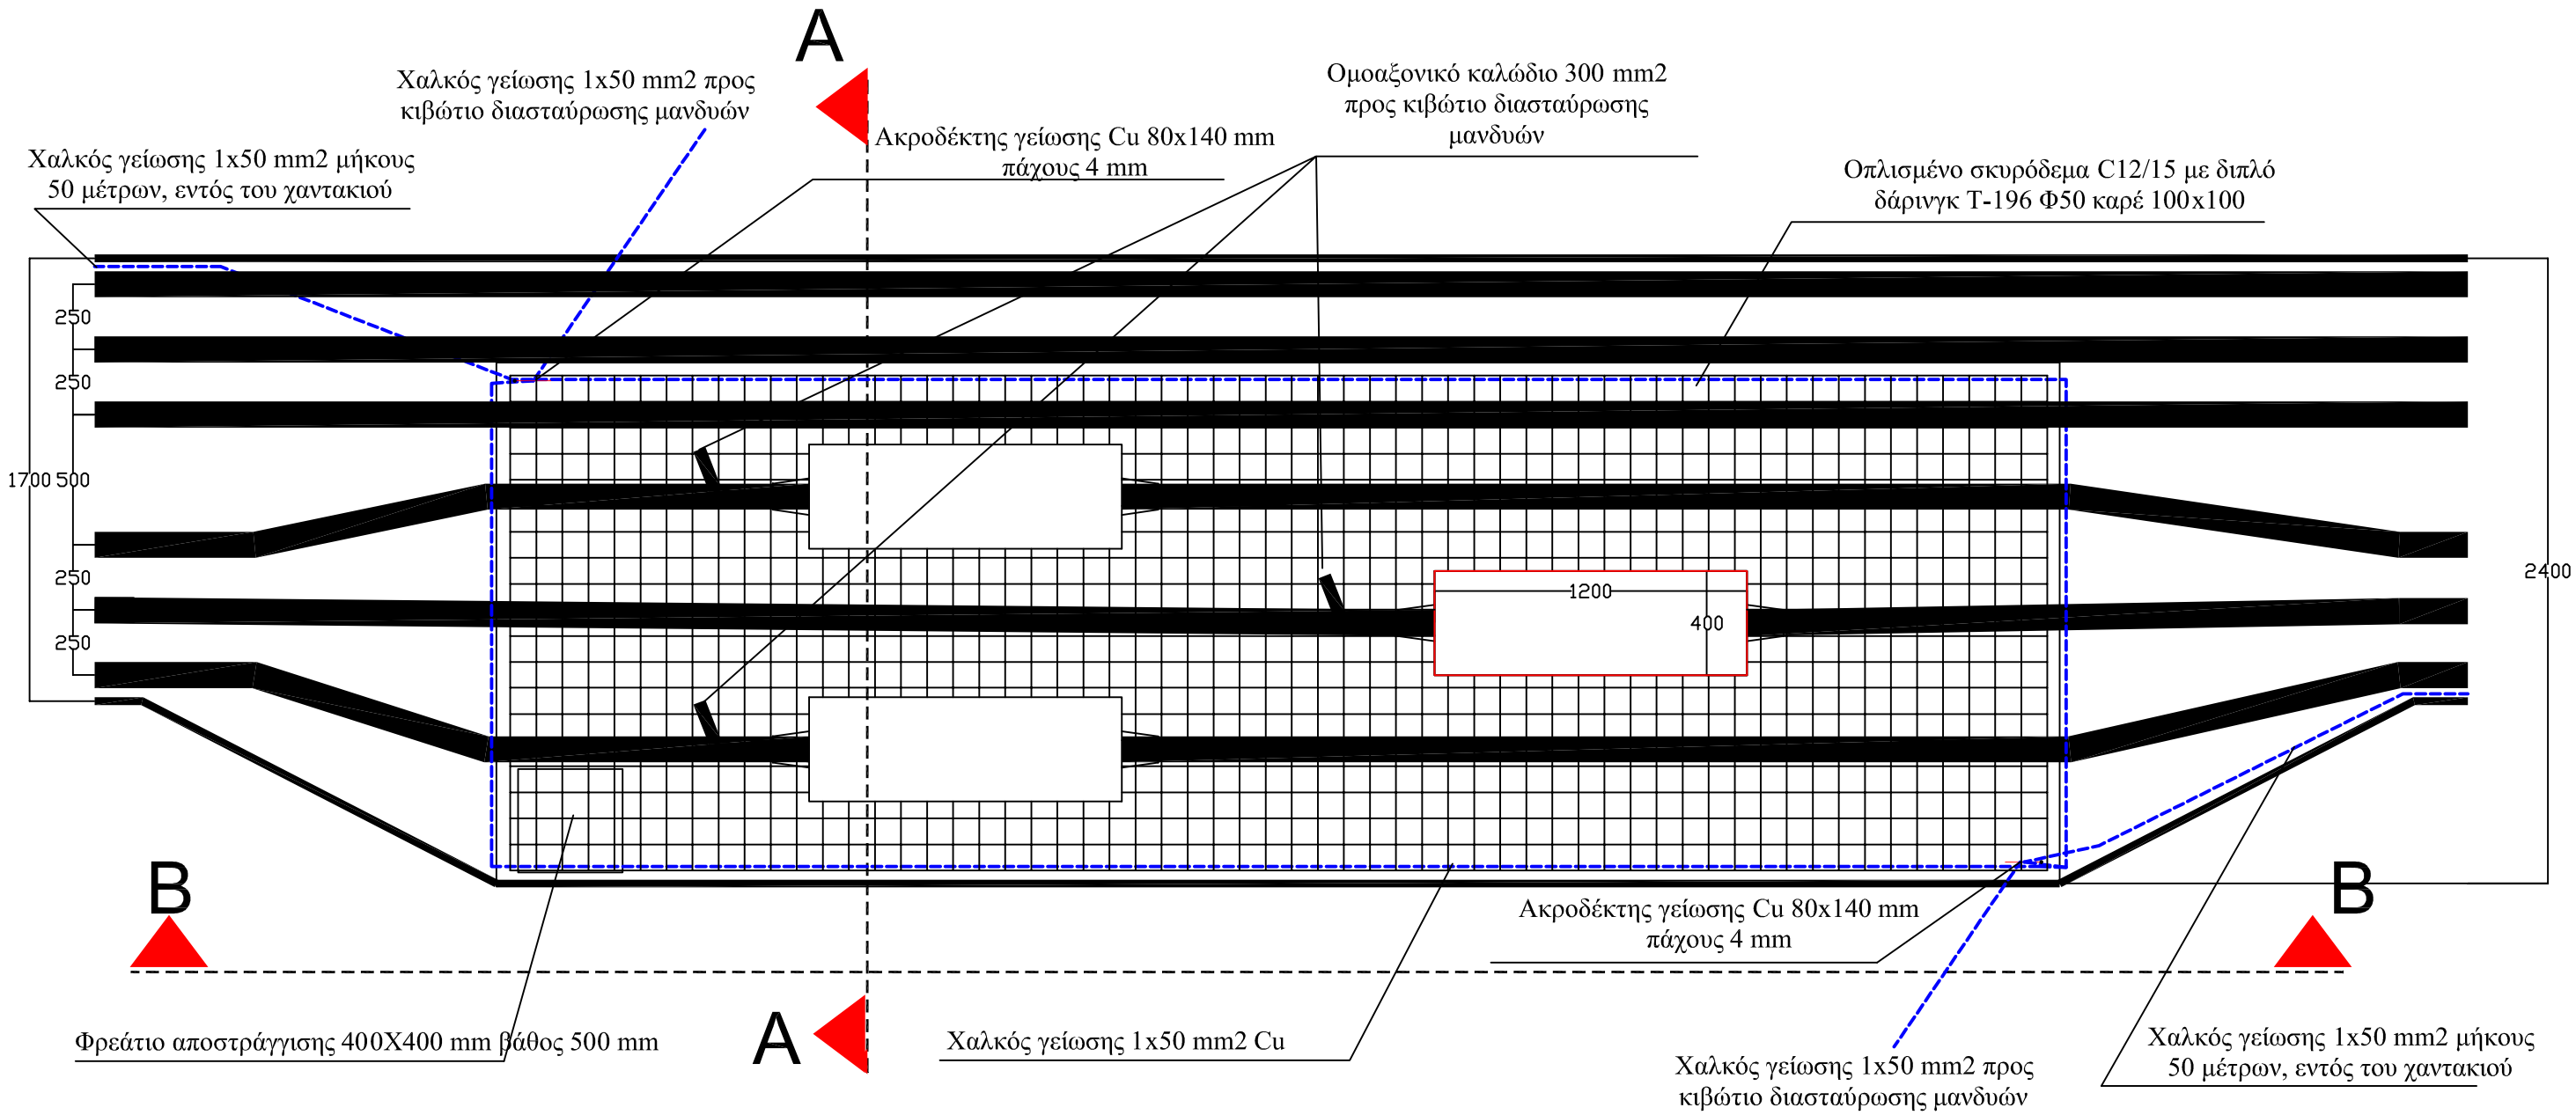

ΠΑΡΑΤΗΡΗΣΕΙΣ

α. Διαστάσεις σε mm

β.Σε περίπτωση τριπολικού καλωδίου η διάταξη των συνδέσμων θα διαμορφωθεί σύμφωνα με τις ανάγκες.

Α/Α	ΠΕΡΙΓΡΑΦΗ	ΣΧΕΔΙΑΣΗ	ΜΕΛΕΤΗ	ΕΛΕΓΧΟΣ	ΕΓΚΡΙΣΗ	ΗΜΕΡΟΜΗΝΙΑ	ΑΡΙΘΜΟΣ	ΤΙΤΛΟΣ
	ΑΝΑΘΕΩΡΗΣΕΙΣ						ΣΧΕΤΙΚΑ ΣΧΕΔΙΑ	

ΗΜΕΡΟΜ	
ΕΓΚΡΙΣΗ	
ΕΛΕΓΧΟΣ	
ΜΕΛΕΤΗ	
ΣΧΕΔΙΑΣΗ	

ΑΔΜΗΕ
ΔΝΕΜ
ΤΗΜΕΚ

ΥΠΟΓΕΙΟΠΟΙΗΣΗ ΓΡΑΜΜΗΣ ΔΙΠΛΟΥ ΚΥΚΛΩΜΑΤΟΣ
ΔΙΑΤΑΞΗ ΤΡΙΩΝ ΕΥΘΕΩΝ ΣΥΝΔΕΣΜΩΝ 150 kV
ΜΕ ΔΙΑΣΤΑΥΡΩΣΗ ΜΑΝΔΥΩΝ
ΕΝΤΟΣ ΔΙΑΜΟΡΦΩΜΕΝΟΥ ΛΑΚΚΟΥ
ΚΑΤΟΨΗ

ΚΛΙΜΑΚΑ	ΑΡΙΘΜΟΣ ΣΧΕΔΙΟΥ
1:25	1539Δ ΦΥΛ. 1/2