

4108400 +

4108300 +

4108200 +

4108100 +

4108000 +

4107900 +

4107800 +

4107700 +


4107600 +

4107500 +

325500



ΧΑΡΤΗΣ ΓΥΣ 1/50000 ΚΑΛΑΜΑΤΑ 129

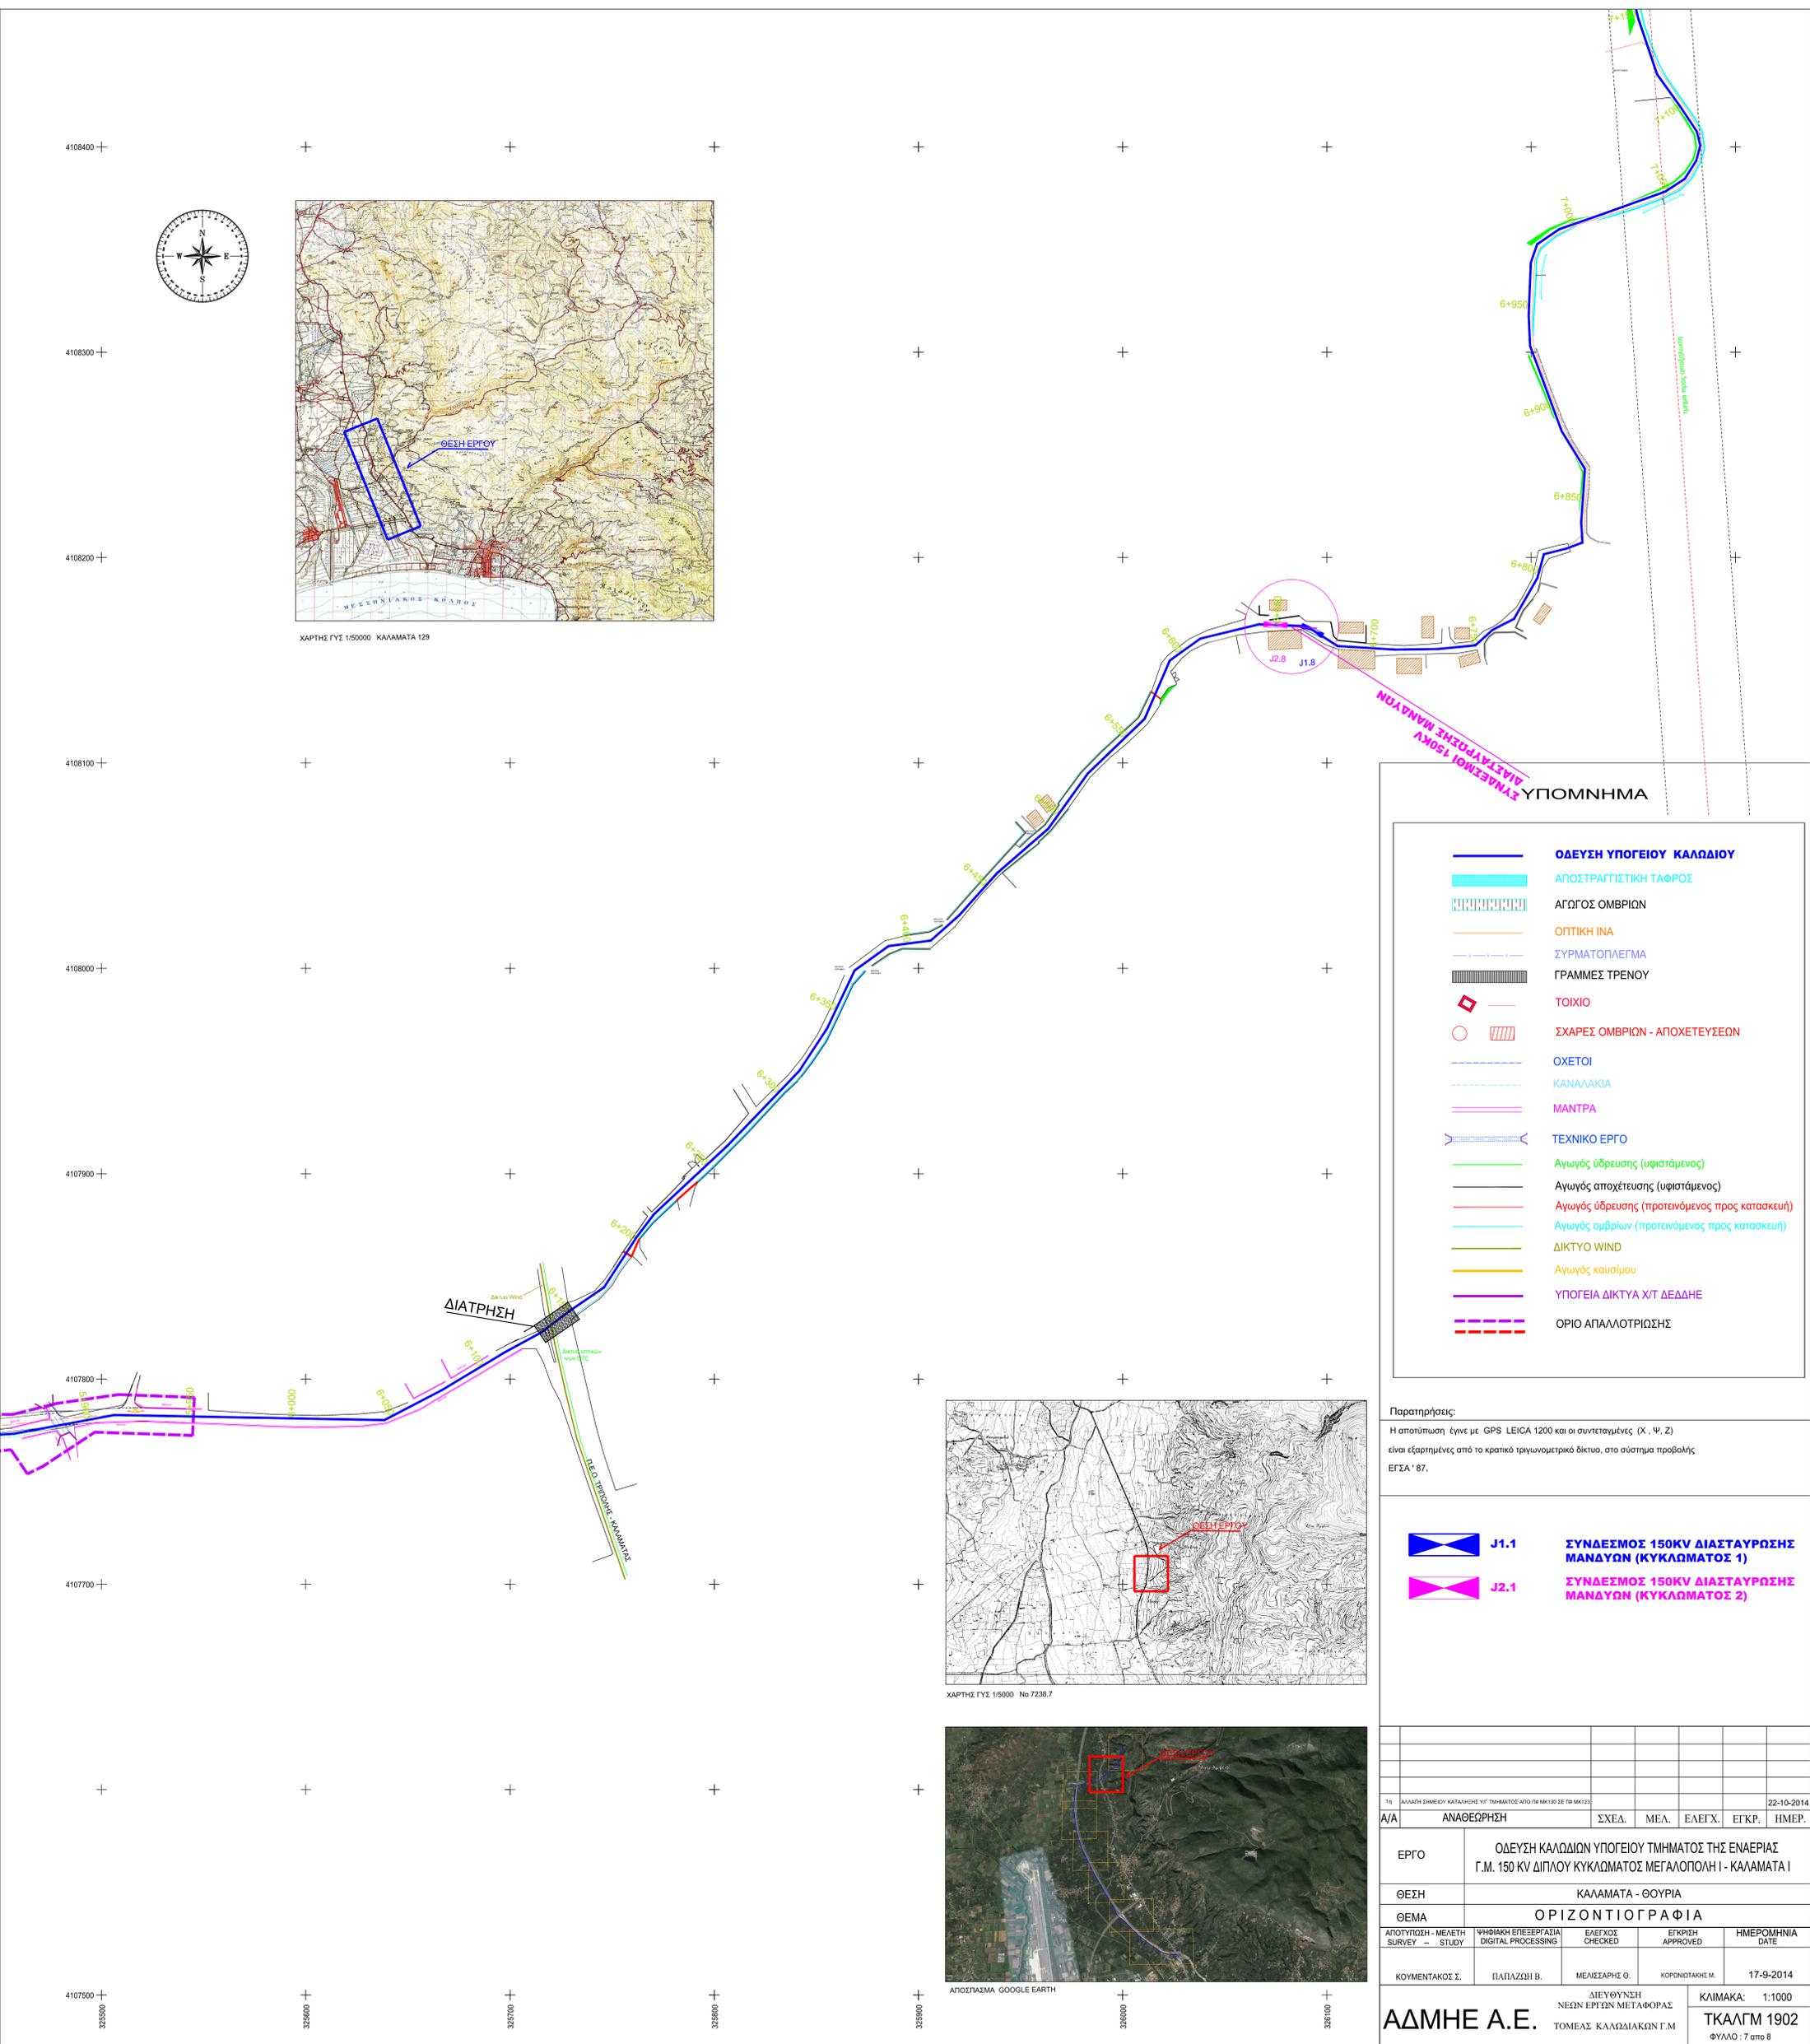


ΣΥΝΔΕΣΗ 150KV ΔΙΑΣΤΑΥΡΩΣΗΣ ΜΑΝΔΥΩΝ

	ΟΔΕΥΣΗ ΥΠΟΓΕΙΟΥ ΚΑΛΩΔΙΟΥ
	ΑΠΟΣΤΡΑΓΙΣΤΙΚΗ ΤΑΦΡΟΣ
	ΑΓΩΓΟΣ ΟΜΒΡΙΩΝ
	ΟΠΤΙΚΗ ΙΝΑ
	ΣΥΡΜΑΤΟΠΛΕΓΜΑ
	ΓΡΑΜΜΕΣ ΤΡΕΝΟΥ
	ΤΟΙΧΙΟ
	ΣΧΑΡΕΣ ΟΜΒΡΙΩΝ - ΑΠΟΧΕΤΕΥΣΕΩΝ
	ΟΧΕΤΟΙ
	ΚΑΝΑΛΑΚΙΑ
	ΜΑΝΤΡΑ
	ΤΕΧΝΙΚΟ ΕΡΓΟ
	Αγωγός ύδρευσης (υφιστάμενος)
	Αγωγός αποχέτευσης (υφιστάμενος)
	Αγωγός ύδρευσης (προτεινόμενος προς κατασκευή)
	Αγωγός ομβρίων (προτεινόμενος προς κατασκευή)
	ΔΙΚΤΥΟ WIND
	Αγωγός καυσίμου
	ΥΠΟΓΕΙΑ ΔΙΚΤΥΑ ΧΤ ΔΕΔΔΗΕ
	ΟΡΙΟ ΑΠΑΛΟΤΡΙΩΣΗΣ

Παρατηρήσεις:
 Η αποτύπωση έγινε με GPS LEICA 1200 και οι συντεταγμένες (X, Ψ, Z) είναι εξαρτημένες από το κρατικό τριγωνομετρικό δίκτυο, στο σύστημα προβολής ΕΓΣΑ '87.

- J1.1** ΣΥΝΔΕΣΜΟΣ 150KV ΔΙΑΣΤΑΥΡΩΣΗΣ ΜΑΝΔΥΩΝ (ΚΥΚΛΩΜΑΤΟΣ 1)
- J2.1** ΣΥΝΔΕΣΜΟΣ 150KV ΔΙΑΣΤΑΥΡΩΣΗΣ ΜΑΝΔΥΩΝ (ΚΥΚΛΩΜΑΤΟΣ 2)

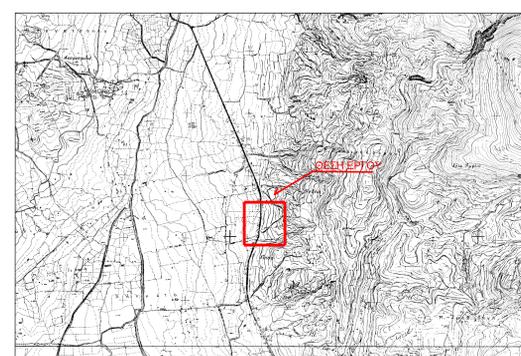

ΧΑΡΤΗΣ ΓΥΣ 1/50000 No 7238.7



ΑΠΟΣΠΑΣΜΑ GOOGLE EARTH

Τη	ΑΝΑΛΗΘΗ ΔΗΜΕΙΟΥ ΚΑΤΑΛΟΓΟΣ ΥΠΟ ΤΗΜΑΤΟΣ ΑΠΟ ΤΗ ΜΚ130 ΣΕ ΤΗ ΜΚ122	22-10-2014
Α/Α	ΑΝΑΘΕΩΡΗΣΗ	ΣΧΕΔ. ΜΕΛ. ΕΛΕΓΧ. ΕΓΚΡ. ΗΜΕΡ.
ΕΡΓΟ	ΟΔΕΥΣΗ ΚΑΛΩΔΙΩΝ ΥΠΟΓΕΙΟΥ ΤΜΗΜΑΤΟΣ ΤΗΣ ΕΝΑΕΡΙΑΣ Γ.Μ. 150 ΚV ΔΙΠΛΟΥ ΚΥΚΛΩΜΑΤΟΣ ΜΕΓΑΛΟΠΟΛΗ Ι - ΚΑΛΑΜΑΤΑ Ι	
ΘΕΣΗ	ΚΑΛΑΜΑΤΑ - ΘΟΥΡΙΑ	
ΘΕΜΑ	ΟΡΙΖΟΝΤΙΟΓΡΑΦΙΑ	
ΑΠΟΤΥΠΩΣΗ - ΜΕΛΕΤΗ SURVEY -	ΨΗΦΙΑΚΗ ΕΠΕΞΕΡΓΑΣΙΑ DIGITAL PROCESSING	ΕΛΕΓΧΟΣ CHECKED
ΕΓΚΡΙΣΗ APPROVED	ΗΜΕΡΟΜΗΝΙΑ DATE	
ΚΟΥΜΕΝΤΑΚΟΣ Σ.	ΠΑΠΑΔΟΠΟΥΛΟΣ Β.	ΜΕΛΙΣΣΑΡΗΣ Θ.
ΚΟΡΝΗΔΙΤΑΚΗΣ Μ.	17-9-2014	
ΑΔΜΗΕ Α.Ε.	ΔΙΕΥΘΥΝΣΗ ΝΕΩΝ ΕΡΓΩΝ ΜΕΤΑΦΟΡΑΣ ΤΟΜΕΑΣ ΚΑΛΩΔΙΑΚΩΝ Γ.Μ	ΚΛΙΜΑΚΑ: 1:1000 ΤΚΑΛΓΜ 1902 ΦΥΛΛΟ : 7 από 8