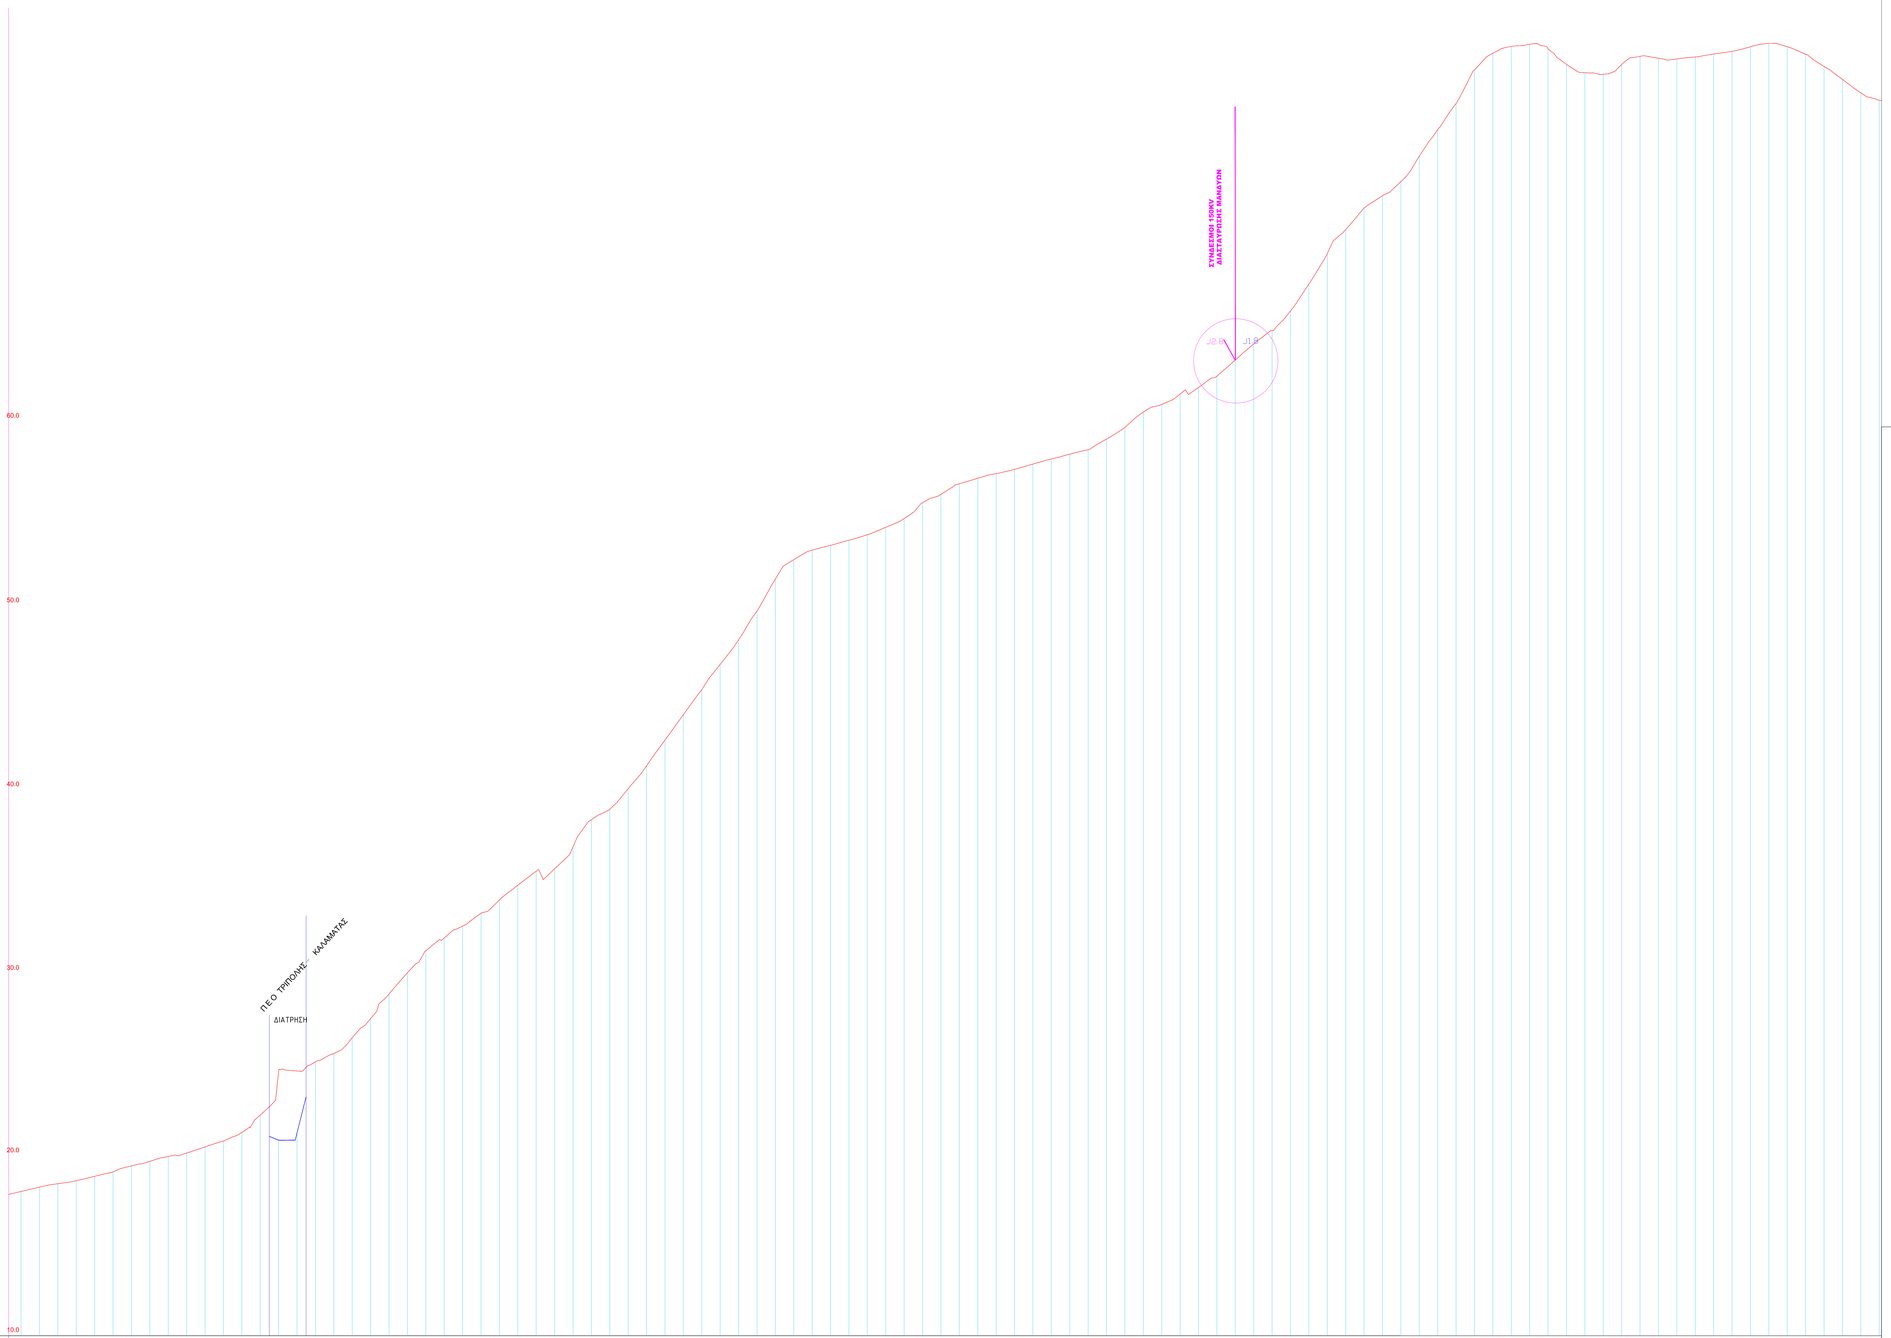

ΤΥΠΙΚΗ ΔΙΑΤΟΜΗ ΣΥΝΔΕΣΜΟΥ ΕΥΘΥΓΡΑΜΜΙΑΣ

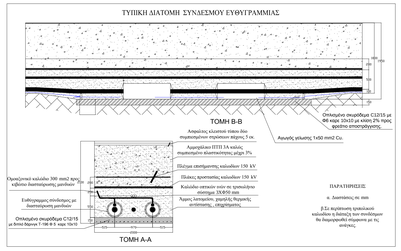

ΤΥΠΙΚΗ ΔΙΑΤΟΜΗ
ΠΑΡΑΛΛΗΛΗΣ ΟΔΕΥΣΗΣ

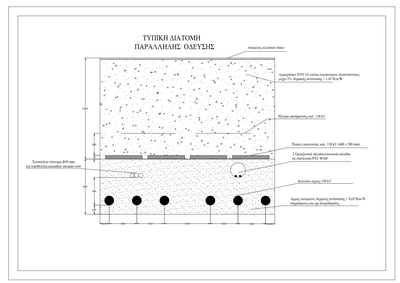

Α/Α	ΑΝΑΘΕΩΡΗΣΗ	ΣΧΕΔ.	ΜΕΛ.	ΕΛΕΓΧ.	ΕΓΚΡ.	ΗΜΕΡ.

ΥΠΟΓΕΙΟΠΟΙΗΣΗ ΤΜΗΜΑΤΟΣ ΕΝΑΕΡΙΑΣ Γ.Μ. 150 KV
ΔΙΠΛΟΥ ΚΥΚΛΩΜΑΤΟΣ ΜΕΓΑΛΟΠΟΛΗ Ι - ΚΑΛΑΜΑΤΑ Ι

ΘΕΣΗ: ΚΑΛΑΜΑΤΑ - ΘΟΥΡΙΑ

ΜΗΚΟΤΟΜΗ ΥΠΟΓΕΙΟΥ ΚΑΛΩΔΙΟΥ
LONGITUDINAL SECTION

ΑΠΟΤΥΠΩΣΗ - ΜΕΛΕΤΗ SURVEY – STUDY	ΨΗΦΙΑΚΗ ΕΠΕΞΕΡΓΑΣΙΑ DIGITAL PROCESSING	ΕΛΕΓΧΟΣ CHECKED	ΕΓΚΡΙΣΗ APPROVED	ΗΜΕΡΟΜΗΝΙΑ DATE
ΚΟΥΜΕΝΤΑΚΟΣ Σ.	ΠΑΠΑΖΩΗ Β.	ΜΕΛΙΣΣΑΡΗΣ Θ.	ΚΟΡΩΝΙΩΤΑΚΗΣ Μ.	14-11-2014

ΑΔΜΗΕ Α.Ε.

ΔΙΕΥΘΥΝΣΗ
ΝΕΩΝ ΕΡΓΩΝ ΜΕΤΑΦΟΡΑΣ
ΤΟΜΕΑΣ ΚΑΛΩΔΙΑΚΩΝ Γ.Μ

ΚΛΙΜΑΚΑ: 1:1000

ΤΗΜΕΚ 1903

ΦΥΛΛΟ : 7 από 8