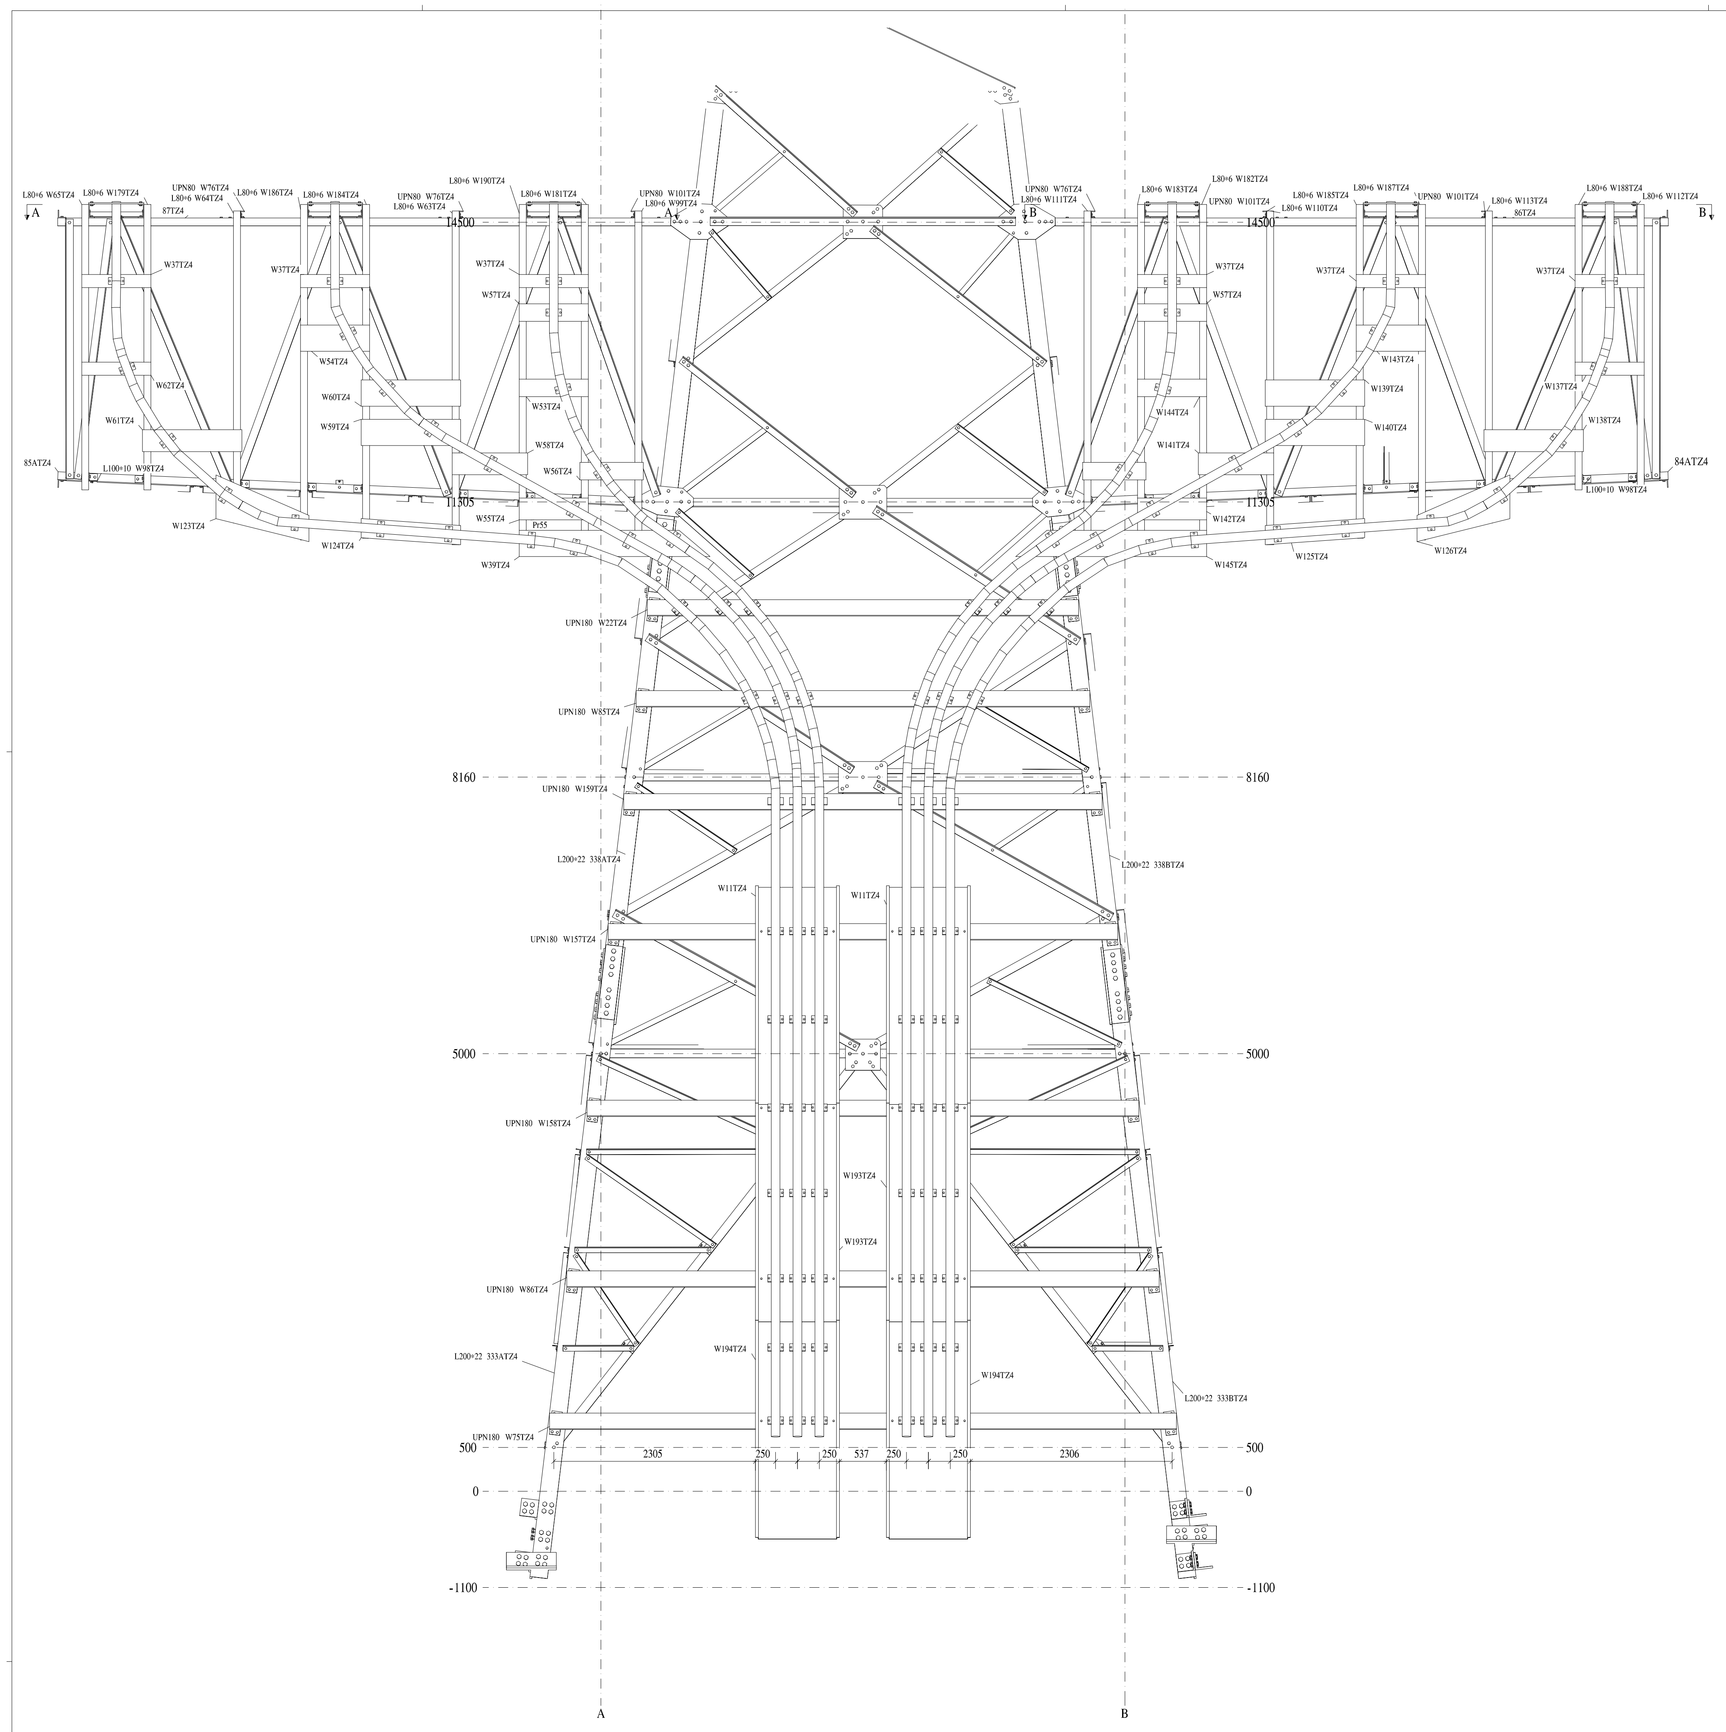

AXIS 1
1:35

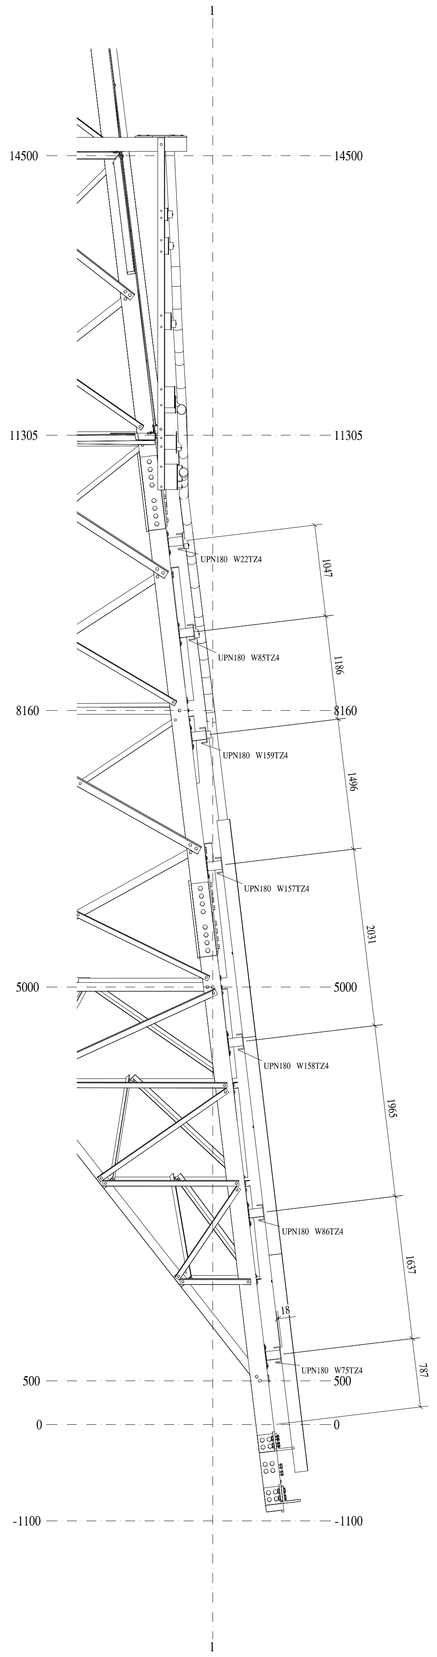

View 03 (3d)
1:35

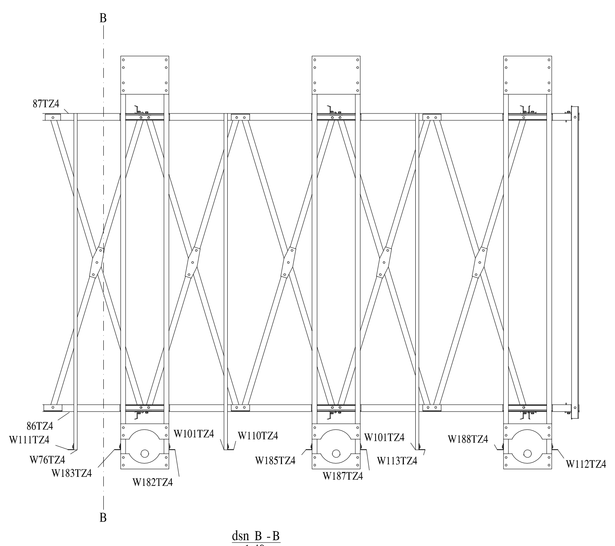

dsn B - B
1:40

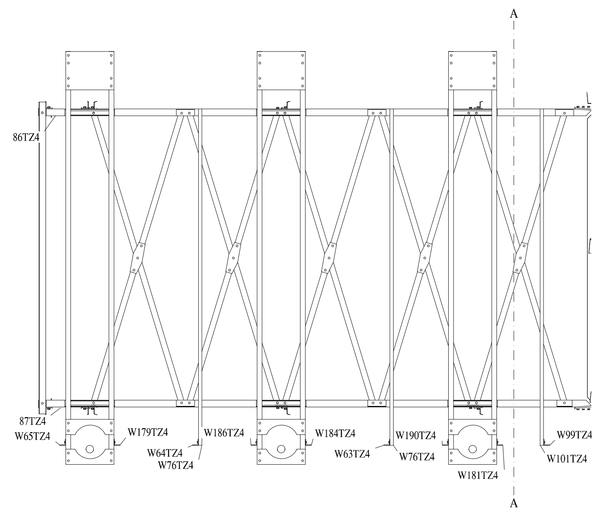

dsn A - A
1:40

Αρ. Αναθ.	ΑΝΑΘΕΩΡ.	ΠΕΡΙΓΡΑΦΗ ΑΝΑΘΕΩΡΗΣΗΣ	ΗΜΕΡ. ΑΝΑΘ.

ΕΡΓΟ:
ΑΔΜΗΕ Α.Ε.

ΘΕΜΑ :
TOWER TZ4 GA WIRES

ΚΑΤΑΣΚΕΥΑΣΤΗΣ:
ΓΕΩΡΓΑΤΣΩΝΑΣ Α.Ε.

Σχεδ.: ΓΙΩΡΓΟΣ ΚΑΡΑΓΙΑΝΝΗΣ
Ημερ.: 01.09.2012
Κλιμ.: See view

ΠΟΙΟΤΗΤΑ ΟΠΛΙΣΜΟΥ S500 ΕΚΤΟΣ ΑΝ ΑΝΑΦΕΡΕΤΑΙ ΑΛΛΟ — ΑΚΤΙΝΑ ΛΥΓΙΣΜΟΥ: 2.5÷Ψ Dk
CONCRETE COMPRESSIVE STRENGTH FOR TRANSPORT: > 0.66÷Fck — ΑΝΑΠΑΡΑΣΤΑΣΗ

ΓΕΩΡΓΑΤΣΩΝΑΣ Α.Ε.
ΜΕΤΑΛΛΙΚΑ ΚΤΙΡΙΑ
135ο χλμ. Ν.Ε.Ο. ΑΘΗΝΩΝ-ΛΑΜΙΑΣ
Τηλ. Κέντρο : 22330-92800
Fax : 22330-92805
www.georgatsonas.gr
E-mail :steel@georgatsonas.gr

Έργο:
Σχέδιο: ΤΣΠΓΜ 1824 /6
Size: A0
Status: