


Μηχανική αντοχή σε θραύση : 165kN  
U.T.S. : 165kN

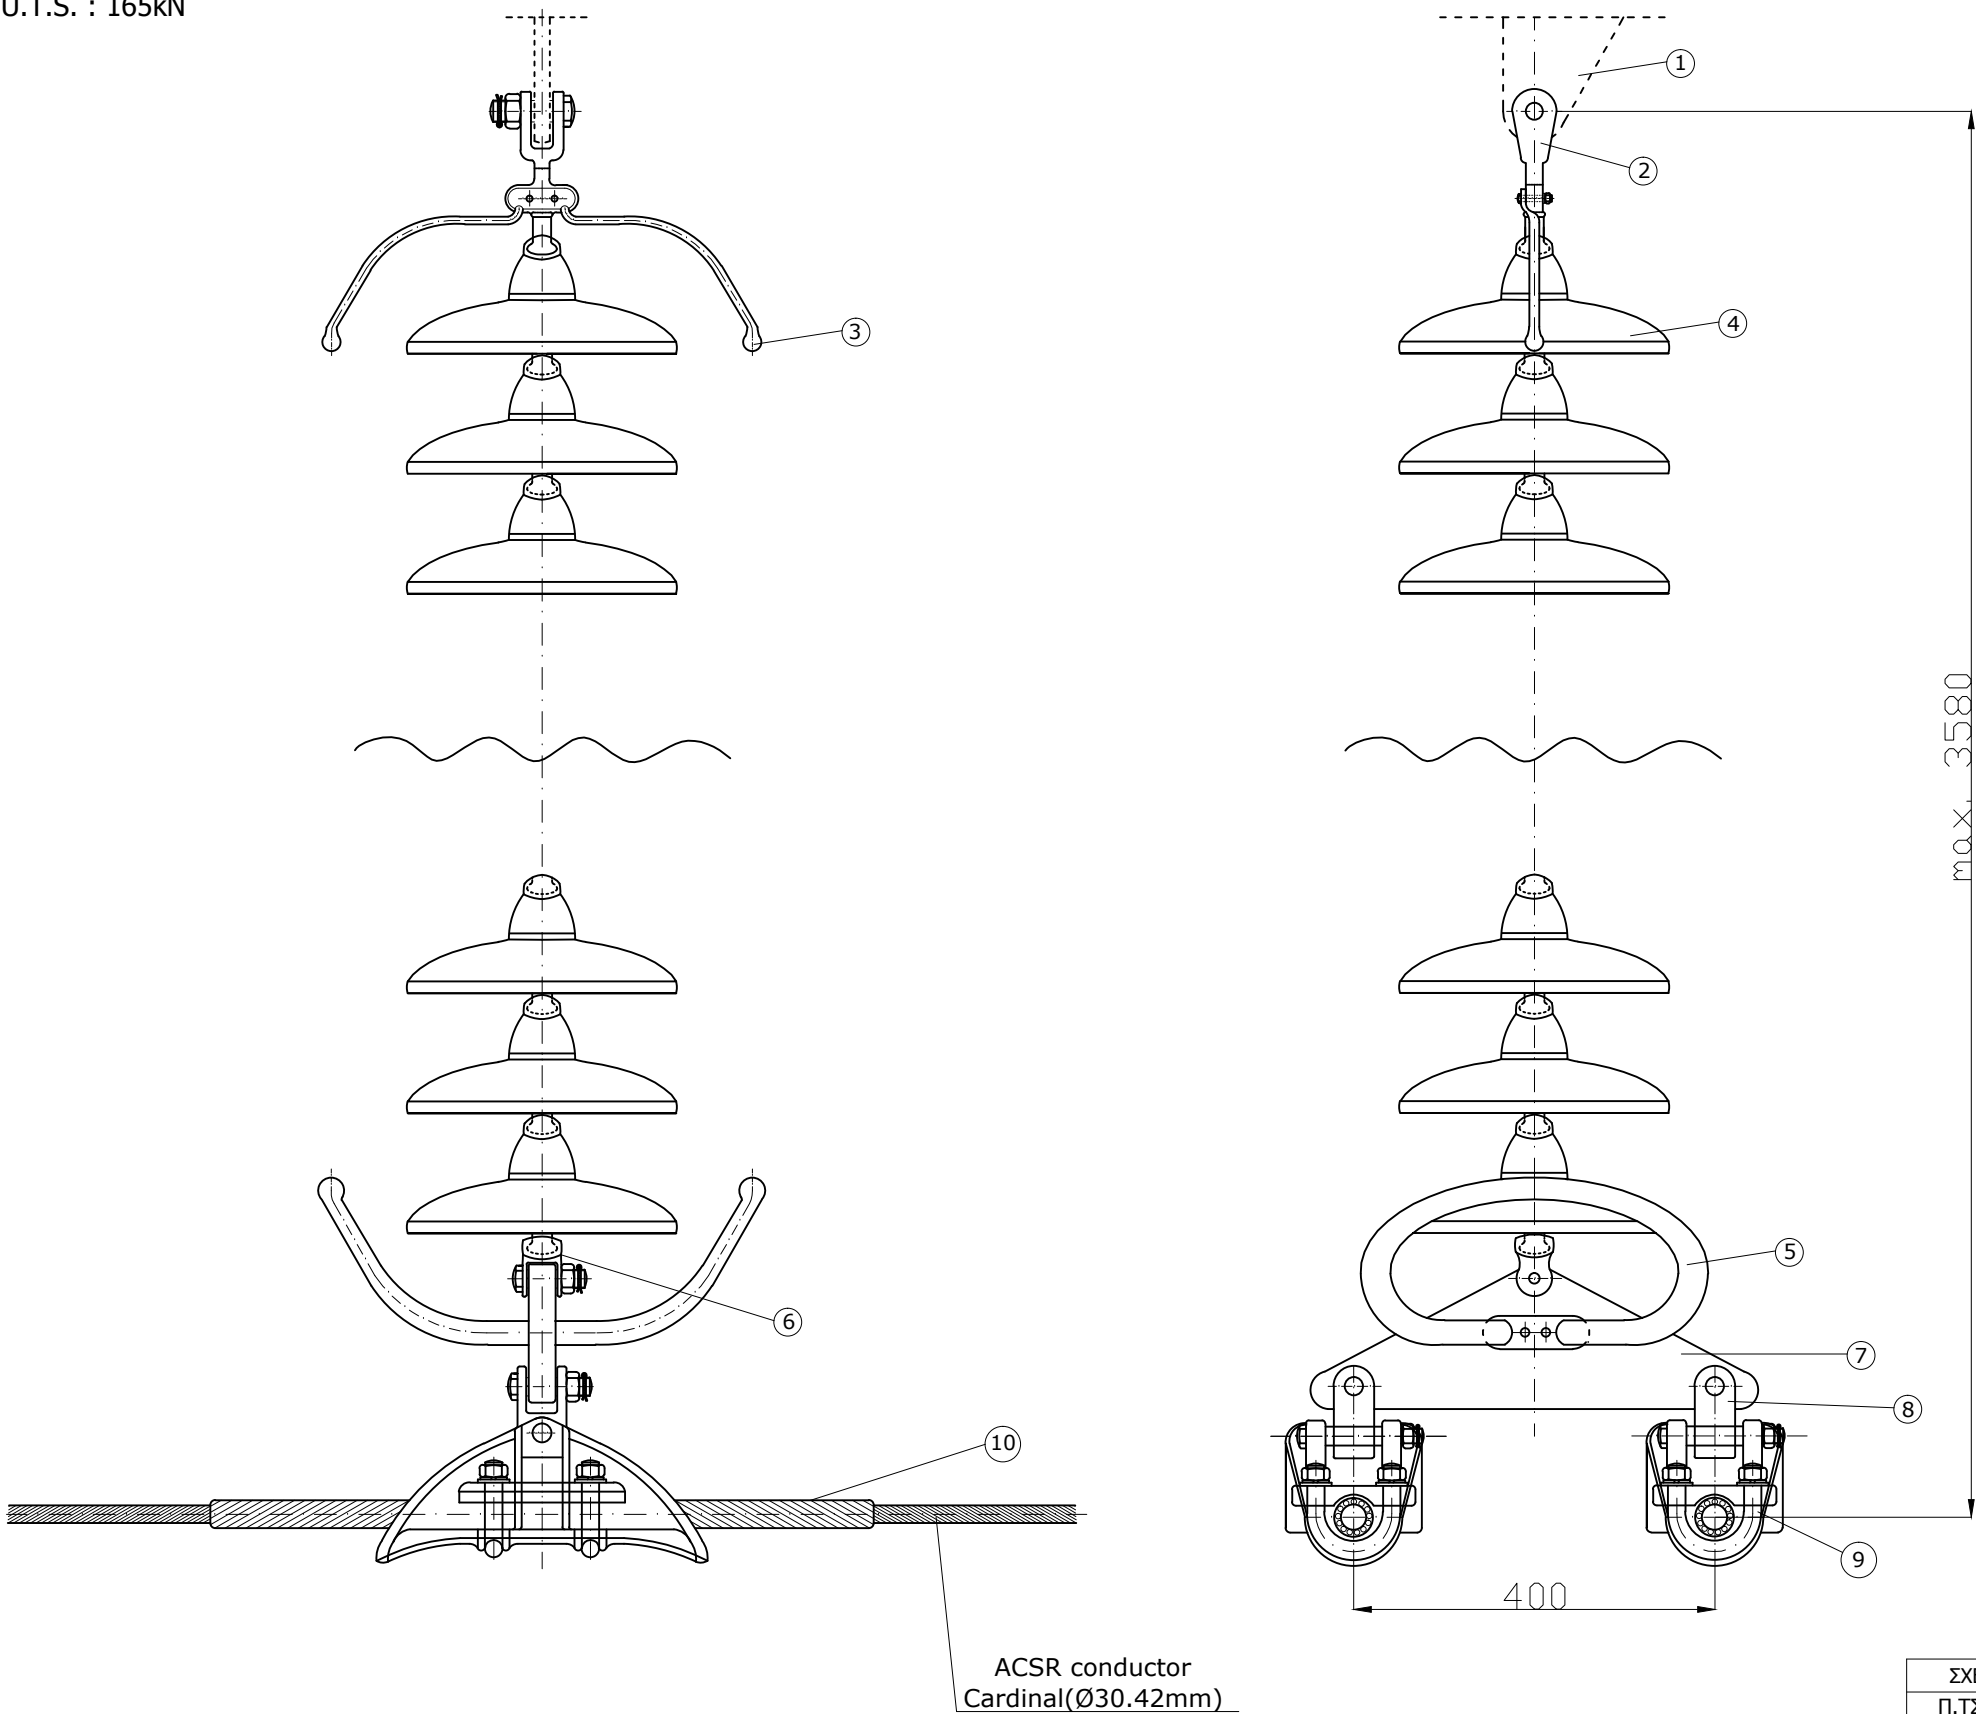

Όλες οι διαστάσεις σε χιλιοστά  
All dimensions are in mm.

item a/a	Περιγραφή Εξαρτημάτων Fittings Description	Ποσότητα Quantity	Αριθμός Σχεδίου Drawing No.
1	Κομβοέλασμα Πύργου Tower plate	1	-
2	Δίχαλο Κεφαλής Socket Clevis	1	TR/5-16
3	Κεράτιο Προστασίας Arcing horn	1	TR/5-21
4	Μονωτήρας τύπου Κανονικού ή Ομίχλης Normal or Fog Type Insulator Unit	18	-
5	Ρακέτα Προστασίας Racket type arcing device	2	TR/5-22
6	Σύνδεσμος Διχάλου - Υποδοχής Socket Clevis	1	TR/5-19
7	Ζυγός Yoke	1	TR/5-06
8	Σύνδεσμος αλυσίδων ανάρτησης Connector for suspension strings	2	TR/5-10
9	Σφιγκτήρας ανάρτησης αλυσίδων ανάρτησης Suspension clamp for suspension strings	2	TR/5-25
10	Δεσμη Προδιαμορφωμένων Ράβδων Οπλισμού Set of Preformed Armor Rods	2	TR/5-35

ΣΧΕΔΙΑΣΗ Π.ΤΣΕΧΕΛΙΔΟΥ	ΜΕΛΕΤΗ Π.ΤΣΕΧΕΛΙΔΟΥ	ΕΛΕΓΧΟΣ Π.ΤΣΕΧΕΛΙΔΟΥ	ΕΓΚΡΙΣΗ Μ.ΚΟΡΩΝΙΩΤΑΚΗΣ	ΗΜΕΡΟΜΗΝΙΑ 11-7-2012
<b>ΑΔΜΗΕ ΑΕ</b> ΔΙΕΥΘΥΝΣΗ ΝΕΩΝ ΕΡΓΩΝ ΜΕΤΑΦΟΡΑΣ Τομέας Ηλεκτρολογικών Μελετών Εξοπλισμού & Καλωδιακών Γ.Μ.		ΑΠΛΗ ΑΛΥΣΙΔΑ ΑΝΑΡΤΗΣΗΣ ΓΙΑ ΠΥΡΓΟ ΤΥΠΟΥ R6 ΑΠΛΟΥ ΚΥΚΛΩΜΑΤΟΣ ΚΑΙ ΕΙΔΙΚΩΝ ΠΕΡΙΠΤΩΣΕΩΝ ΤΥΠΟΥ R5 ΔΙΠΛΟΥ ΚΥΚΛΩΜΑΤΟΣ ΓΙΑ Γ.Μ. 400kV SINGLE SUSPENSION STRING OF SINGLE CIRCUIT TOWER R6 AND SPECIAL OCCASIONS OF DOUBLE CIRCUIT TOWER R5 FOR 400kV T.L.		
		ΑΡ. ΣΧΕΔΙΟΥ: <b>TR-5/00-3</b>		ΑΝΕΥ ΚΛΙΜΑΚΟΣ NO SCALE