


ΠΕΡΙΠΤΩΣΗ ΕΓΚΛΗΤΙΣΜΟΥ ΑΜΕΣΑ ΚΑΤΩ ΑΠΟ ΤΟ ΟΔΟΣΤΡΩΜΑ  
(ΕΞΩΤΕΡΙΚΟΣ ΒΟΗΘΗΤΙΚΟΣ ΔΡΟΜΟΣ ΚΥΤ)

## Διατομή Α

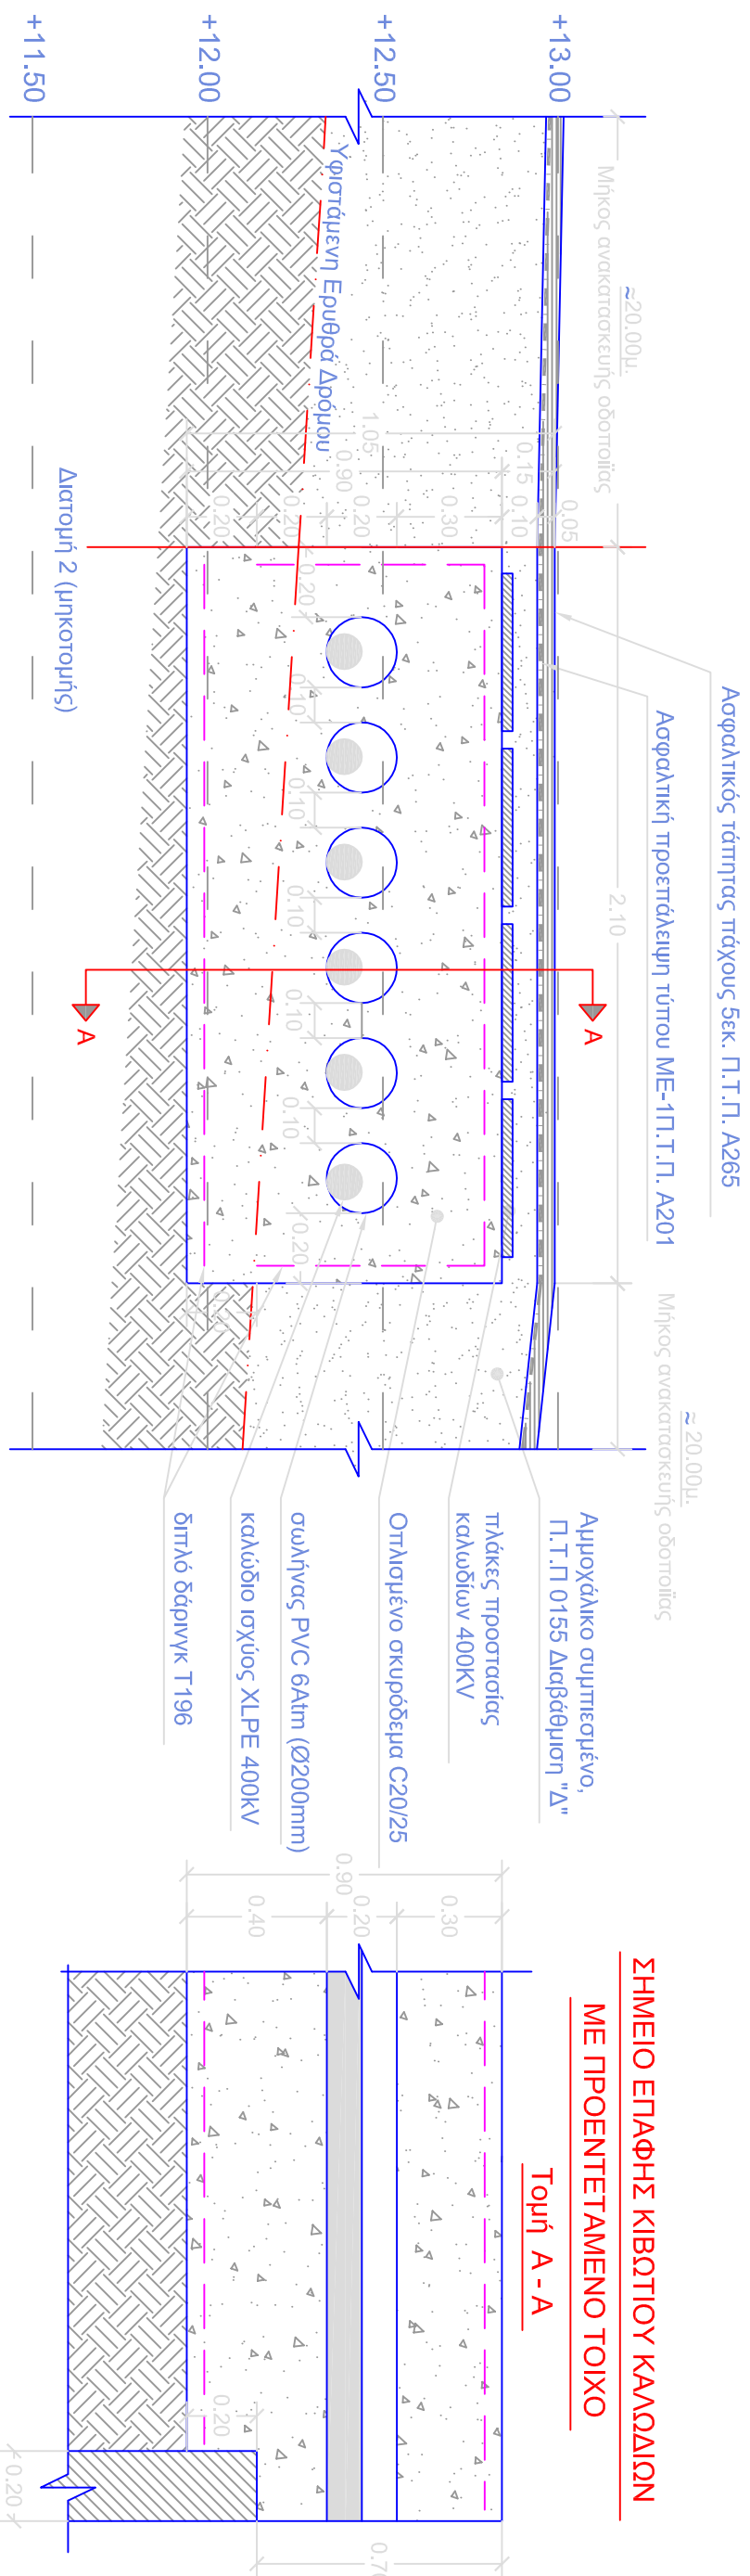

# ТМНМА ПРОТО

(ΒΛΕΠΤΕ ΤΕΧΝ. ΠΕΡΙΓΡΑΦΗ ΚΥΤ 3-4)

[illegible]