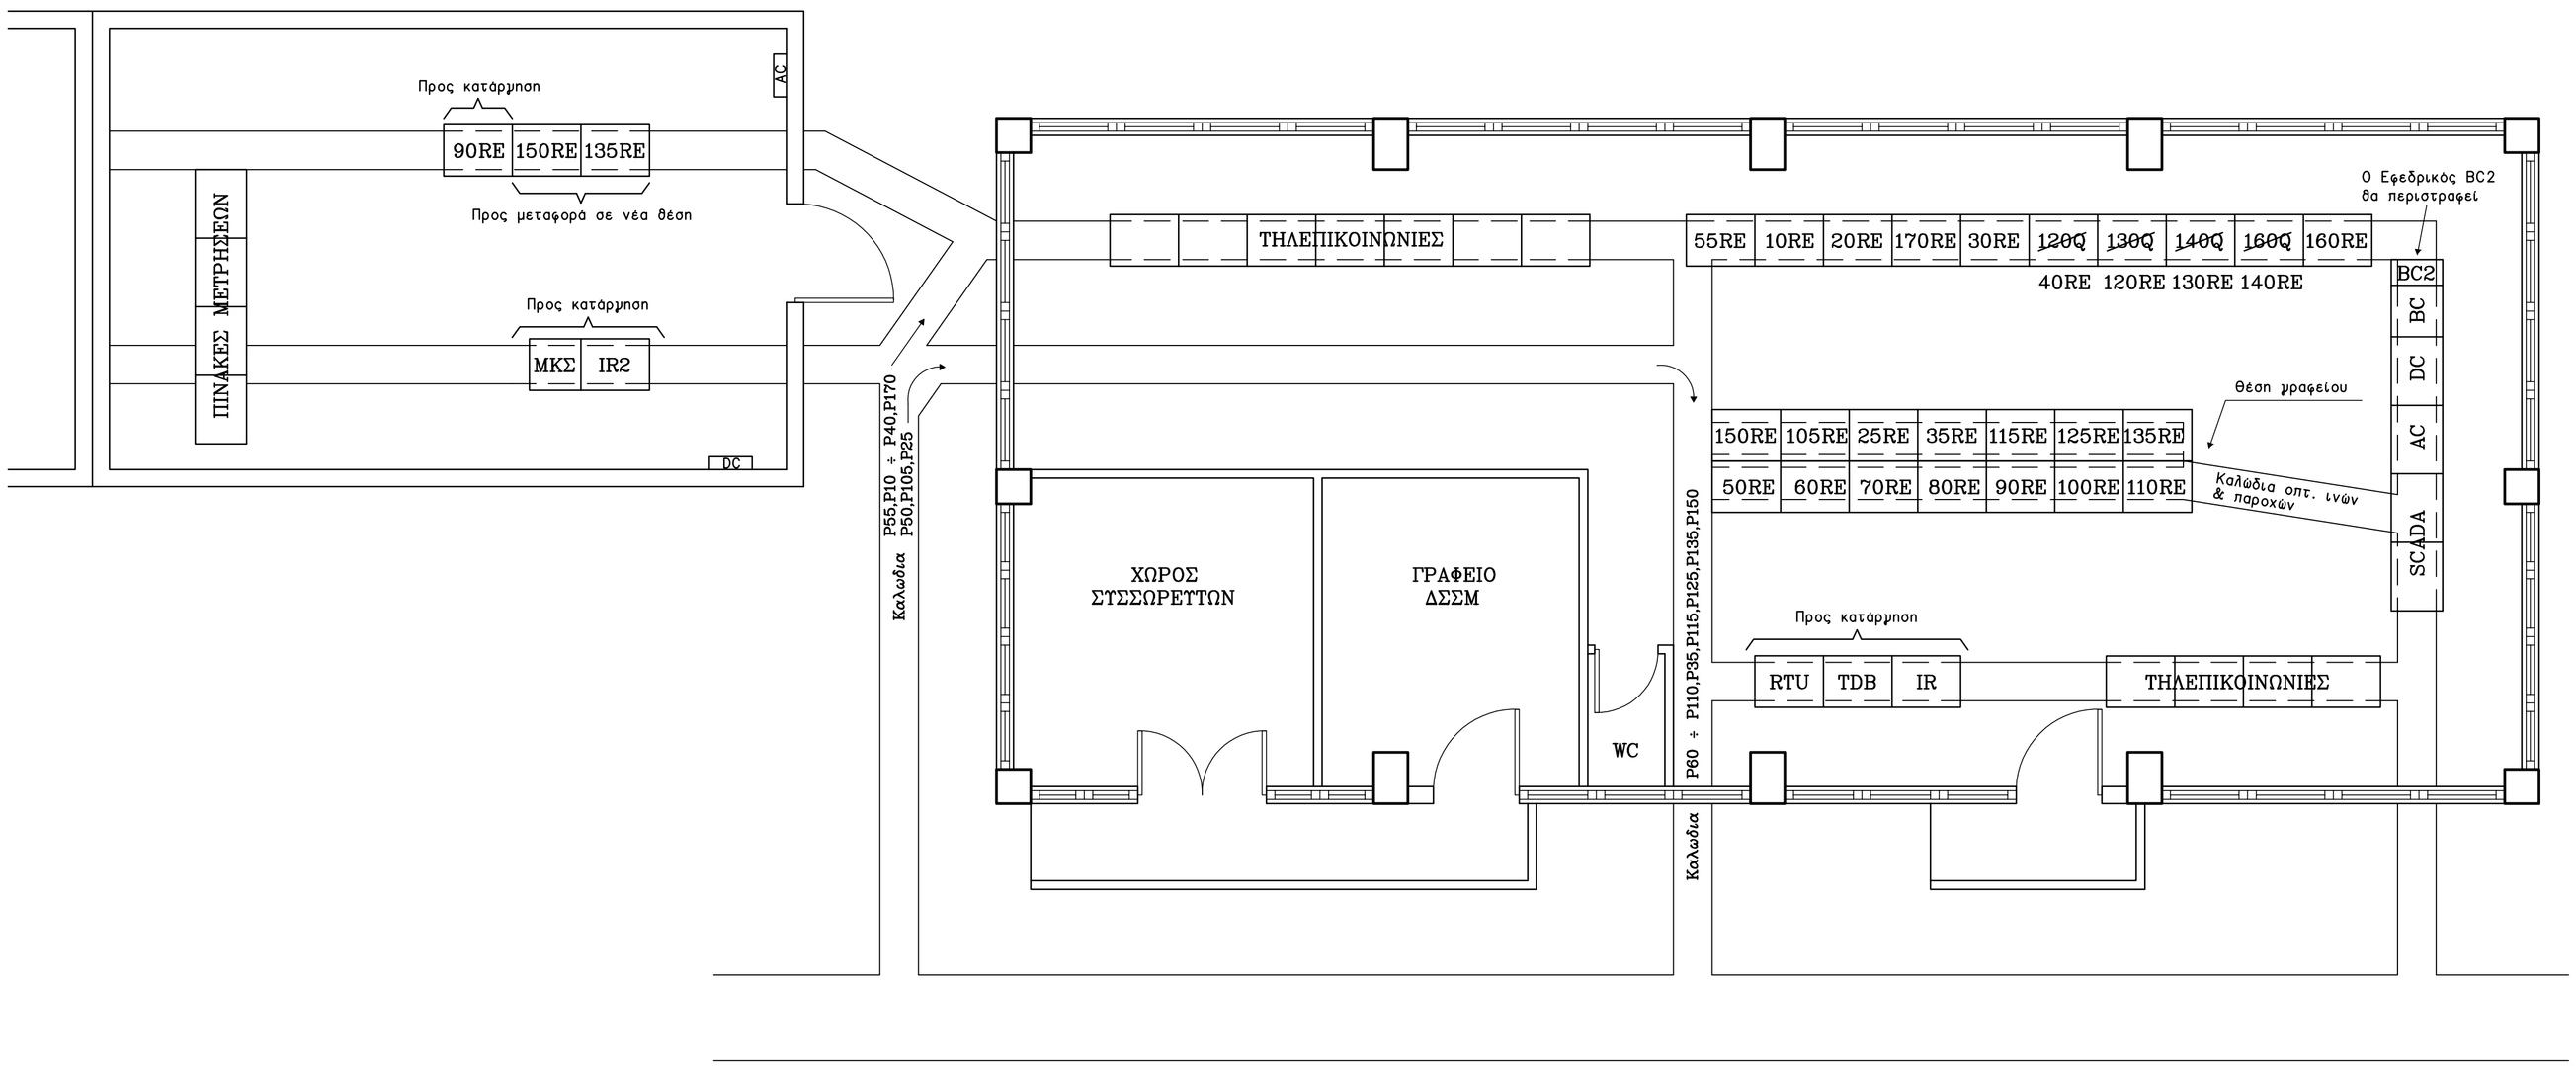

Α/Α	ΠΕΡΙΓΡΑΦΗ	ΣΧΕΔ.	ΜΕΛ.	ΕΛΕΓΧ.	ΕΓΚΡΙΘ.	ΗΜΕΡ.

ΑΝΑΘΕΩΡΗΣΕΙΣ

Υ/Σ ΑΗΣ ΜΕΓΑΛΟΠΟΛΗΣ Ι
ΚΤΙΡΙΟ ΕΛΕΓΧΟΥ
& ΠΡΟΤΑΣΗ ΓΙΑ ΕΓΚΑΤΑΣΤΑΣΗ ΠΙΝΑΚΩΝ

ΣΧΕΔΙΑΣΤΗΚΕ	ΜΕΛΕΤΗΘΗΚΕ	ΕΛΕΧΘΗΚΕ	ΕΓΚΡΙΘΗΚΕ	ΗΜΕΡΟΜΗΝΙΑ
Α. ΚΑΡΜΙΡΗΣ				9-6-2016

ΑΔΜΗΕ

ΔΙΕΥΘΥΝΣΗ
ΝΕΩΝ ΕΡΓΩΝ ΜΕΤΑΦΟΡΑΣ
ΤΟΜΕΑΣ ΜΕΛΕΤΩΝ ΥΠΟΣΤΑΘΜΩΝ

ΚΛΙΜΑΚΑ 1:50

ΥΣΜΕΓ-01