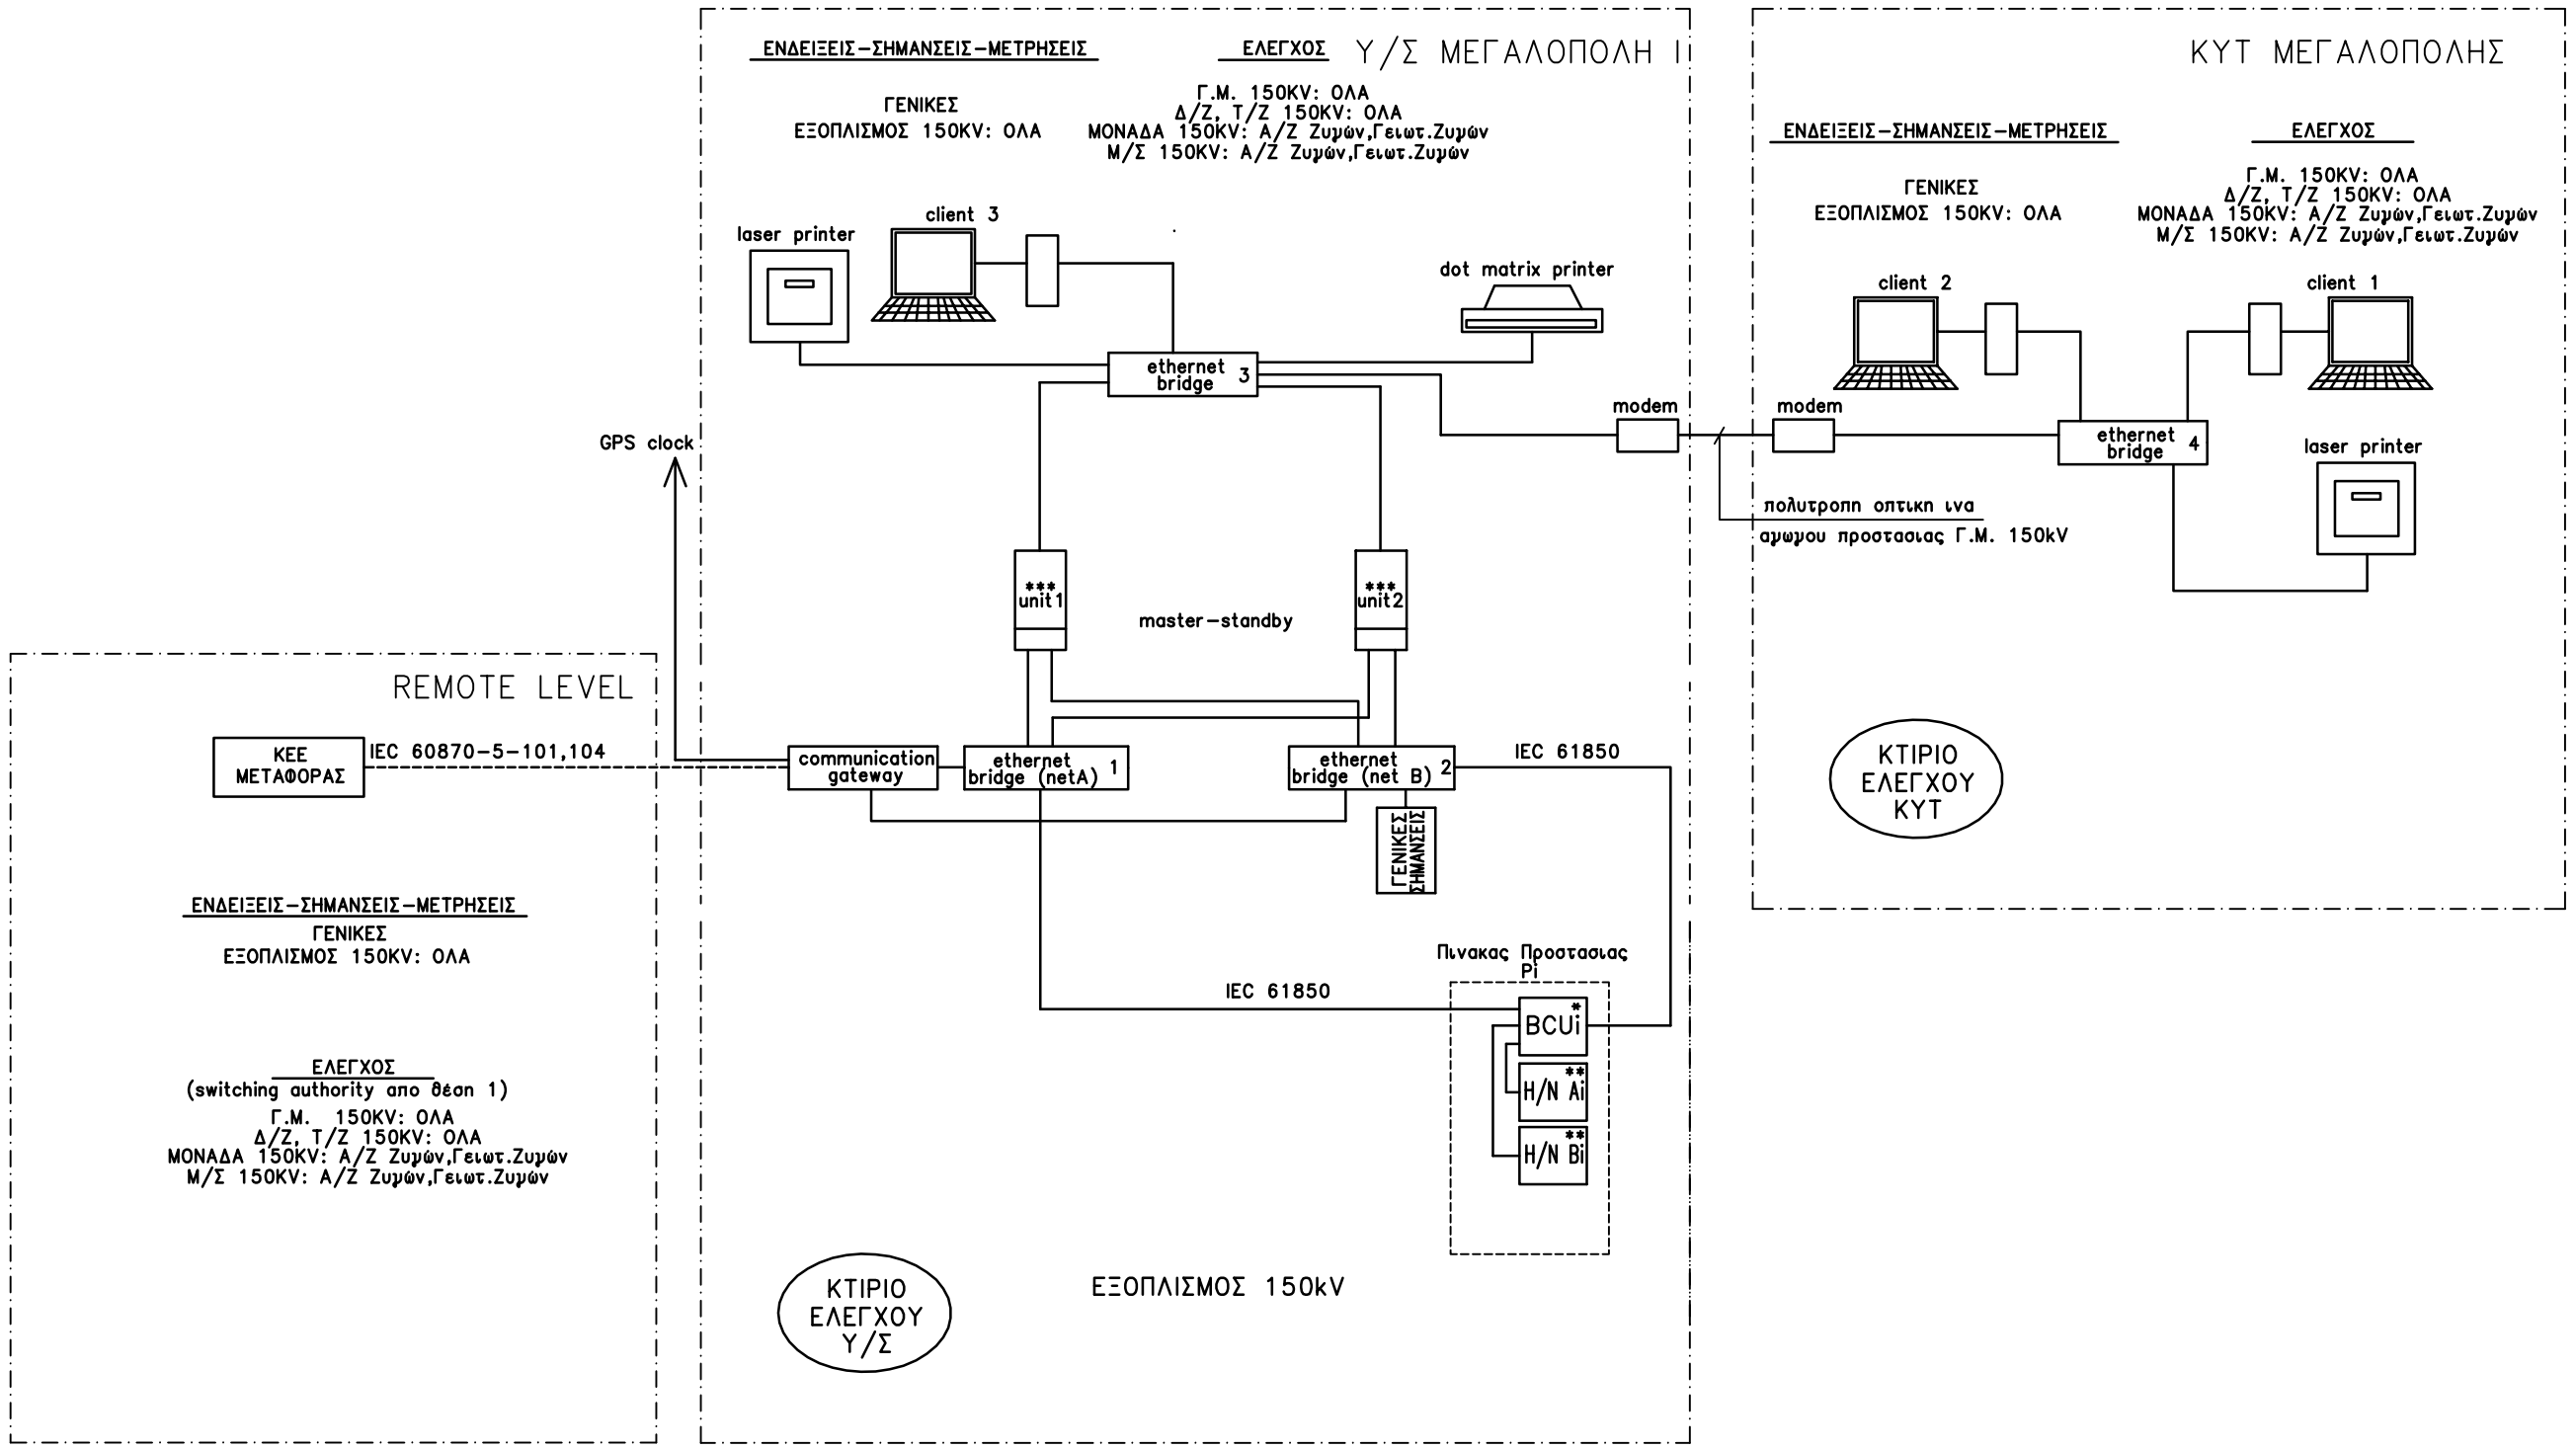

* Οι ID συνδέονται με τον πρωτεύοντα εξοπλισμό με χαλκινα καλώδια.

** Οι H/N συνδεονται με τη Μοναδα Ελεγχου Πυλης (BCU) με χαλκινο καλωδιο, και θα προμηθευτουν απο τον ΑΔΜΗΕ.

*** UNIT1 & UNIT2 : Hot Standby Scada Servers

Α/Α	ΠΕΡΙΓΡΑΦΗ	ΣΧΕΔ.	ΜΕΛ.	ΕΛΕΓΧ.	ΕΓΚΡΙΘ.	ΗΜΕΡ.

ΑΝΑΘΕΩΡΗΣΕΙΣ

Υ/Σ ΑΗΣ ΜΕΓΑΛΟΠΟΛΗ Ι

ΕΝΔΕΙΚΤΙΚΗ ΔΟΜΗ ΨΗΦΙΑΚΟΥ ΣΥΣΤΗΜΑΤΟΣ ΕΛΕΓΧΟΥ, ΠΡΟΣΤΑΣΙΑΣ ΚΑΙ ΜΕΤΡΗΣΕΩΝ

ΣΧΕΔΙΑΣΤΗΚΕ	ΜΕΛΕΤΗΘΗΚΕ	ΕΛΕΓΧΘΗΚΕ	ΕΓΚΡΙΘΗΚΕ	ΗΜΕΡΟΜΗΝΙΑ
	Μ.ΜΑΡΓΩΝΗ	Θ.ΡΑΠΚΟΥΣΗ	Ι.ΣΤΡΟΥΖΑΣ	9–6–2016

ΑΔΜΗΕ

ΔΙΕΥΘΥΝΣΗ ΝΕΩΝ ΕΡΓΩΝ ΜΕΤΑΦΟΡΑΣ ΤΟΜΕΑΣ ΜΕΛΕΤΩΝ ΚΥΤ

ΚΑΙΜΑΚΑ

ΤΣΜΕΓ–02