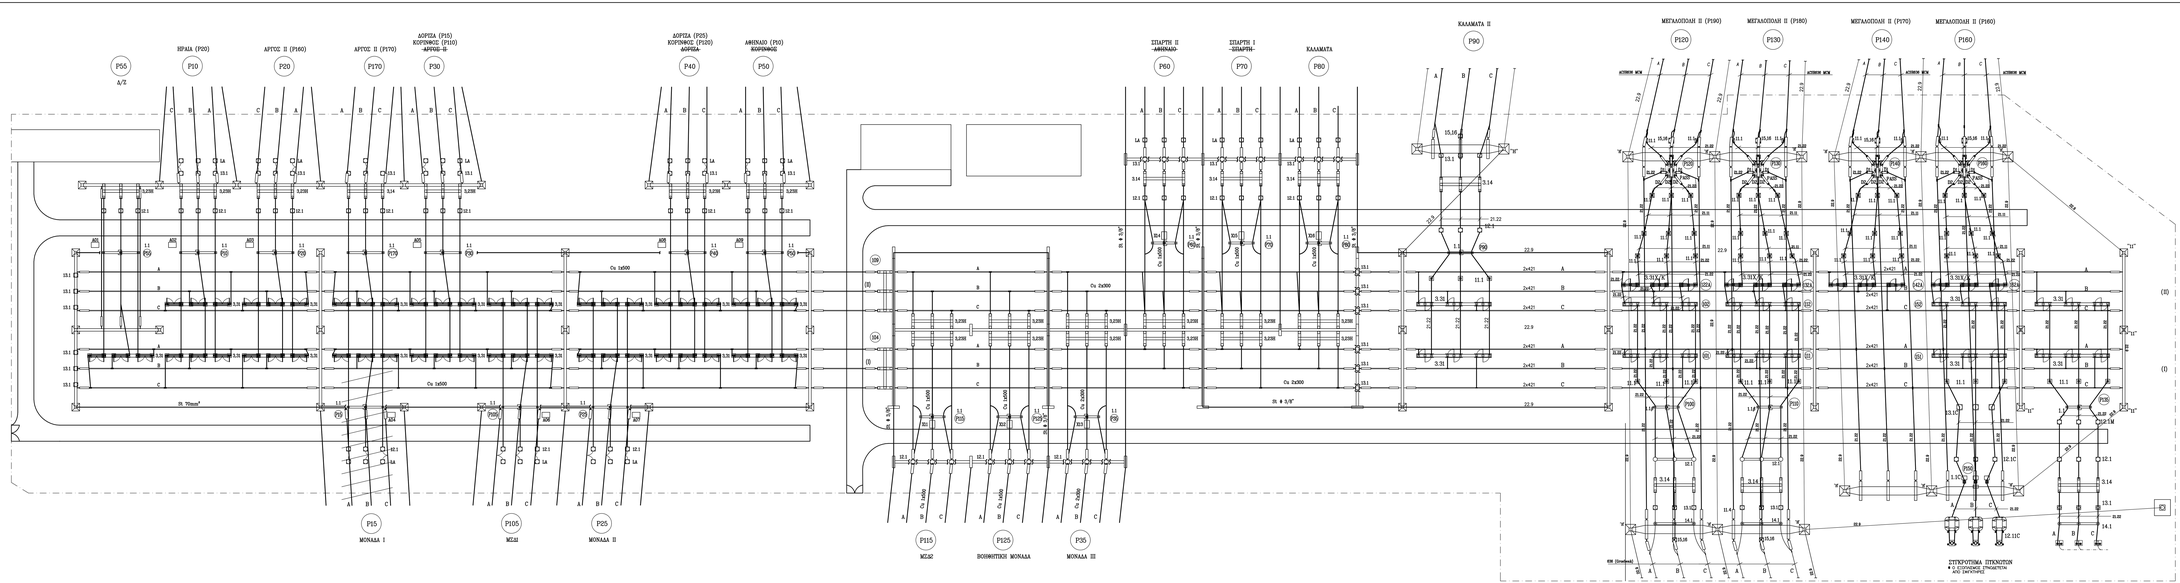

Το παρον σχεδιο προηχεται απο τα σχεδια:
1) ΣΣ4Φ7714 (τυπου αρικης εγκαταστασης AEG)
2) 9809056 (τυπου επεκτασης ALSTHOM)
3) 37508-21 (τυπου επεκτασεων ΔΕΗ)
το οποιο και ανταικαθιστά

ΑΝΑΘΕΩΡΗΣΕΙΣ				
Α/Α	ΠΕΡΙΓΡΑΦΗ	ΣΧΕΔ.	ΕΛΕΓΞ.	ΕΓΚΡ.	ΗΜΕΡ.

Υ/Σ 150kV ΑΗΣ ΜΕΓΑΛΟΠΟΛΗΣ Ι
ΚΑΤΟΨΗ ΜΕΤΑ ΤΗΝ ΕΠΕΚΤΑΣΗ No5

ΣΧΕΔΙΑΣΤΗΚΕ	ΜΕΛΕΤΗΘΗΚΕ	ΕΛΕΓΧΘΗΚΕ	ΕΓΚΡΙΘΗΚΕ	ΗΜΕΡΟΜΗΝΙΑ
Α.ΚΑΡΑΜΠΙΝΟΣ	Μ.ΜΑΡΓΩΝΗ	Θ.ΡΑΓΚΟΥΣΗ	ΛΙΤΡΟΥΣΑΣ	9-6-2016

ΔΕΗ/ΜΗΔΗ
ΝΕΩΝ ΕΡΓΩΝ ΜΕΤΑΦΟΡΑΣ
ΤΟΜΕΑΣ ΜΕΛΕΤΩΝ ΚΥΤ

ΚΛΙΜΑΚΑ 1:200

37508-21