


ΚΑΤΟΨΗ ΚΑΙ ΤΟΜΗ D-D

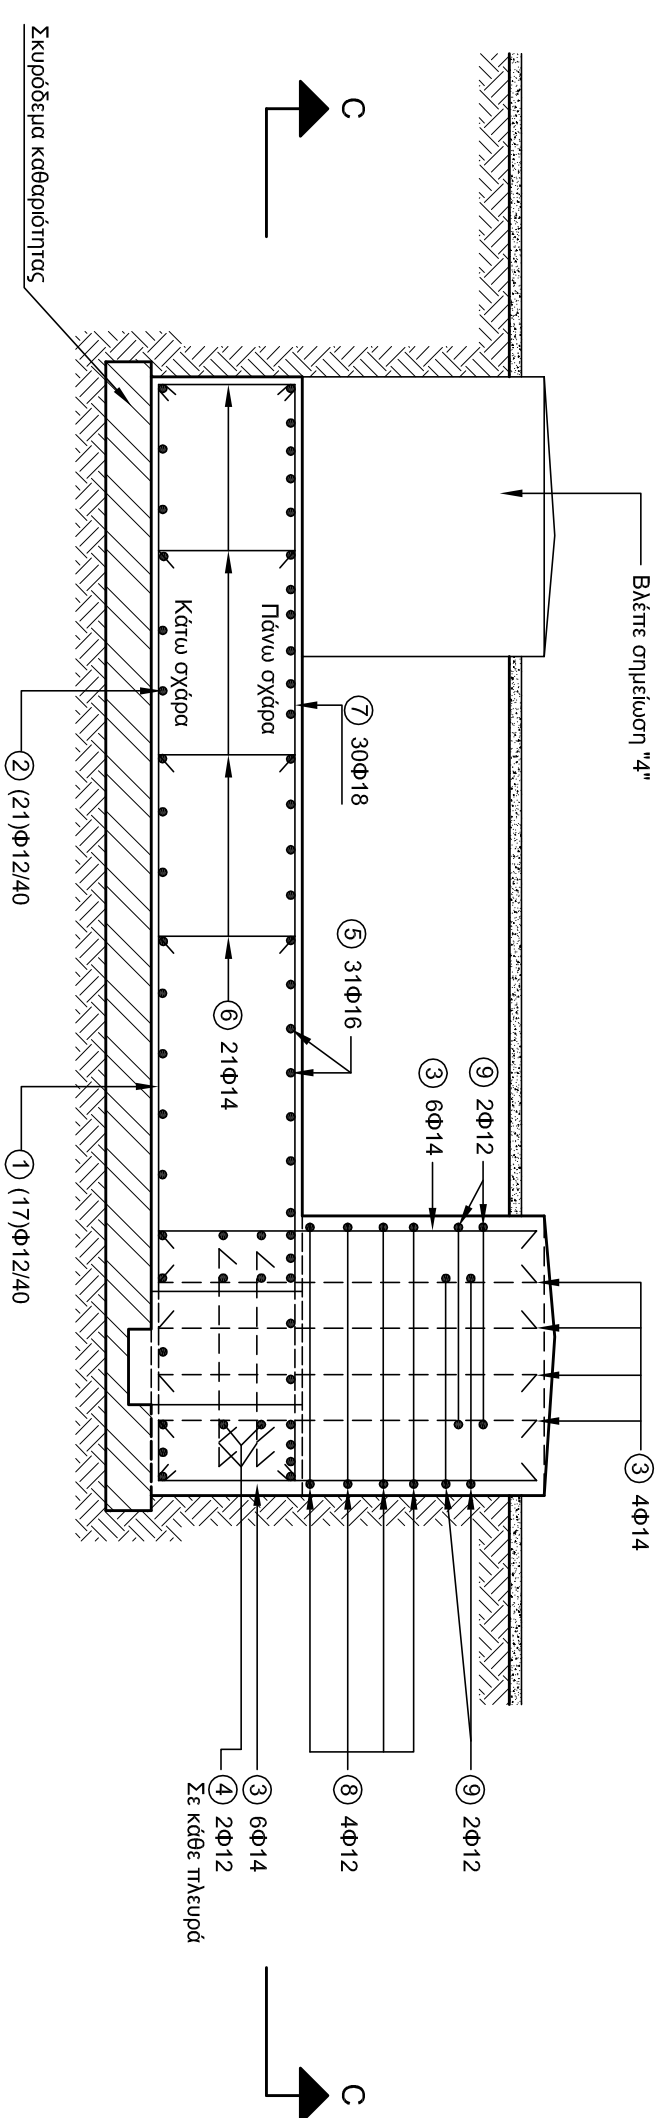

ΔΙΑΡΚΕΙΑ ΣΑΜΑΡΙΕΙ					18-10-20
1	Ε. ΚΑΤΕΥΛΗ		Γ. ΤΙΟΡΑ		
Α/Α	ΣΥΣΤΑΣΙΟΝΚΕ	ΜΕΛΕΤΗΟΝΚΕ	ΕΝΕΓΧΟΝΚΕ	ΕΓΓΡΗΟΝΚΕ	ΗΜΕΡΕΣ

Α Ν Α Γ Ε Ω Ρ Η Σ Ε Ι Σ

Κ.Υ.Τ. 400/150 KV			
ΒΑΣΗ № "7"			
ΣΥΣΤΑΣΙΟΝ	ΜΕΤΕΤΟΜΗ	ΕΠΕΞΟΧΗ	ΕΓΚΡΙΘΗΚΕ
ΣΥΜΒΑΛΟΥ	ΧΗΤΗΡΑΙΟΥ	ΑΡΧΗΤΕΚΤΟΝΟΥΣ	ΔΙΑΝΤΙΟΤΟΥΧΟΣ
ΔΙΕΥΘΥΝΣΗ ΝΕΩΝ ΕΡΓΩΝ ΜΕΤΑΦΟΡΑΣ			
ΤΟΜΕΑΣ ΕΡΓΩΝ ΠΟΛ. ΜΗΧ. Υ/Σ Κ.Υ.Τ.			
ΗΜΕΡΟΜΗΝΙΑ			15-03-1979
ΚΑΙΜΑΚΑ 1 : 9			50011

Το παρόν σχέδιο υπάρχει σε ηλεκτρονική μορφή
Αντικατέστησε το ταυτόθετο.

ΣΗΜΕΙΩΣΕΙΣ

1. Σκυρόδεμα C20/25
2. Οπλισμός S500s
3. Τάση που αναπτύσσεται στο έδαφος 1,83 kN/m²
4. Το εν λόγω μέρος των βάσεων και το γέμισμα των οπών θα γίνει από τον Εργολάβο, αφού ο τομέας Κ. Γ.Ρ. και Υ.Σ. μεταφορές τοποθετήσει τη μεταλλική βάση του τύπου