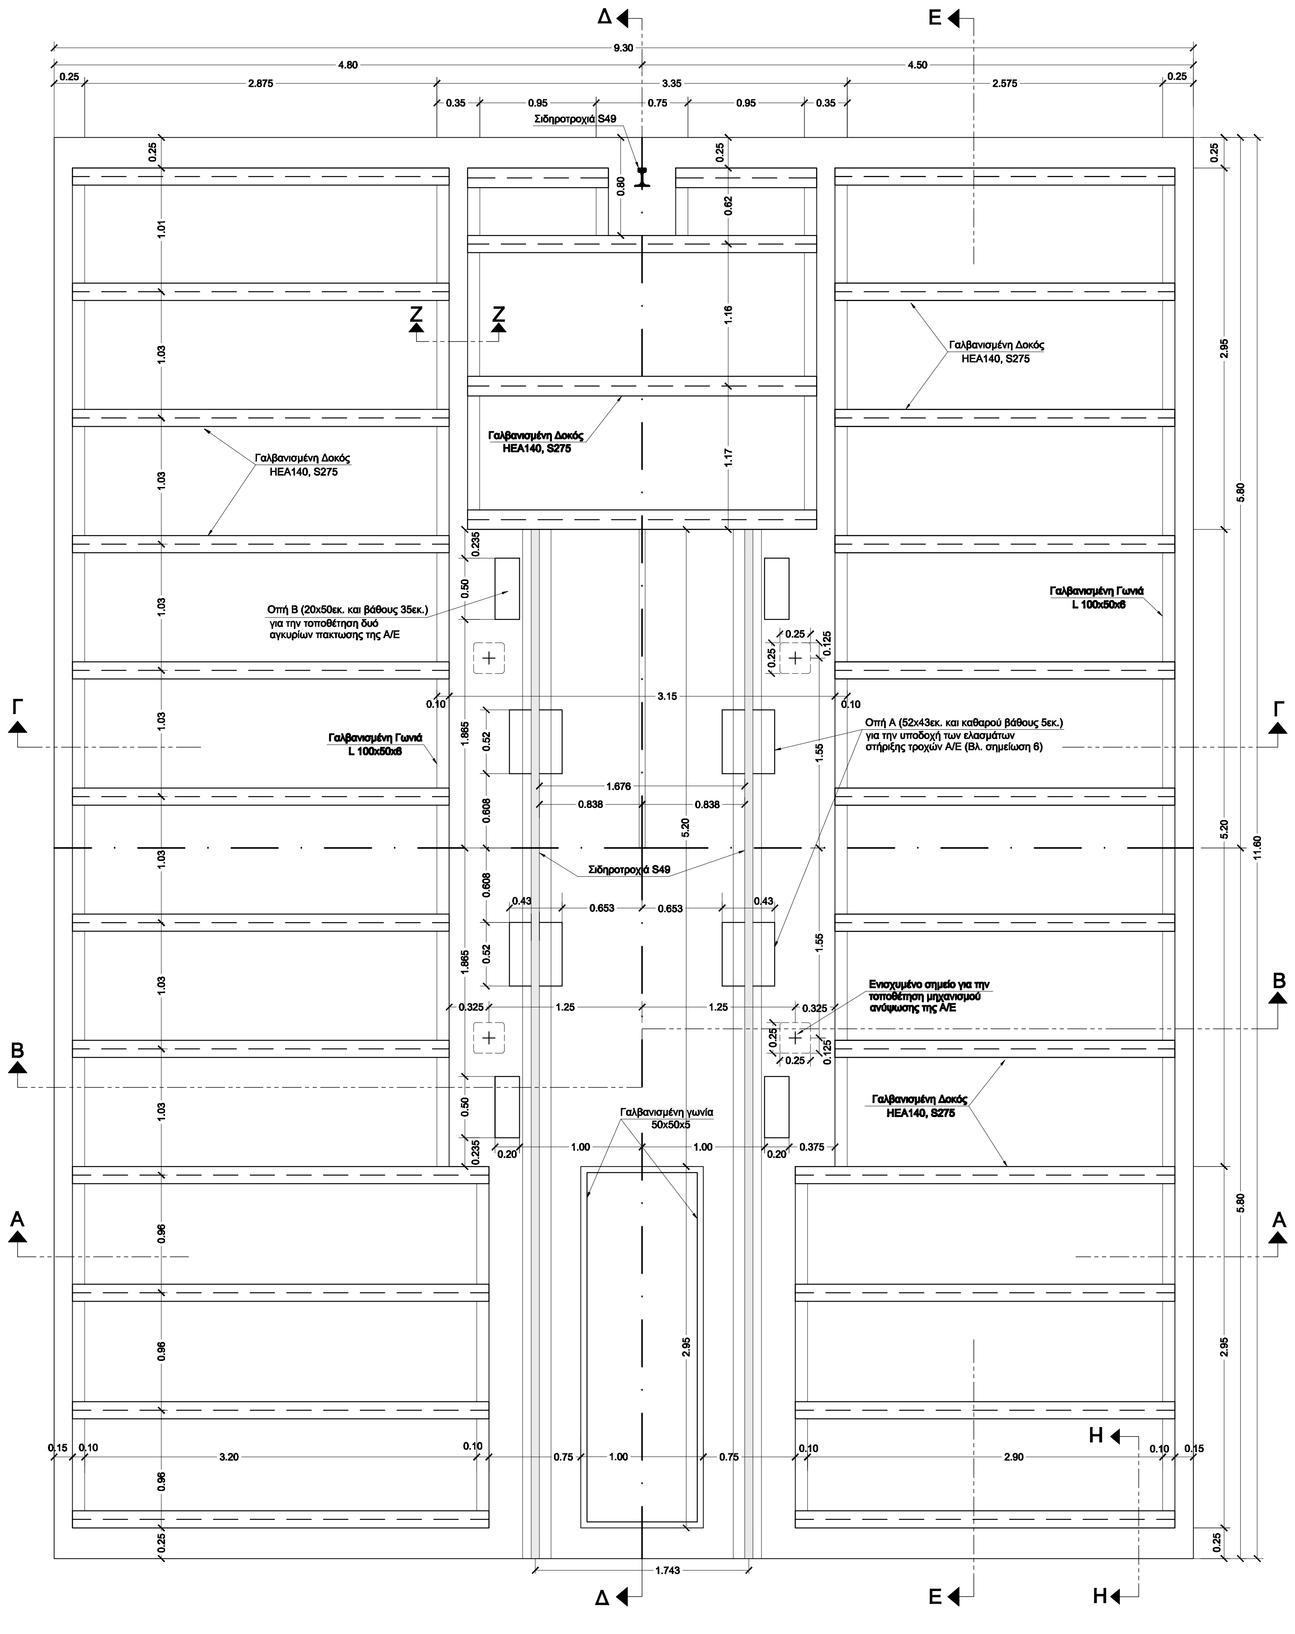

ΚΑΤΟΨΗ

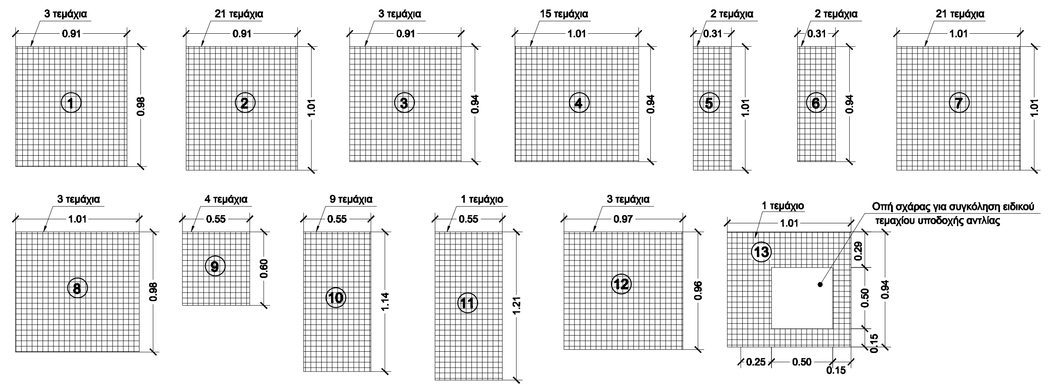

ΔΙΑΣΤΑΣΕΙΣ ΣΧΑΡΩΝ

Κλίμακα 1:25

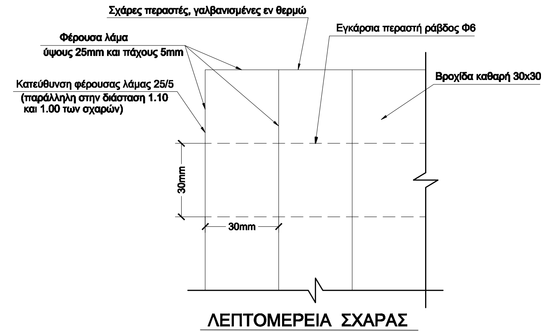

ΛΕΠΤΟΜΕΡΕΙΑ ΣΧΑΡΑΣ

Κλίμακα 1:2

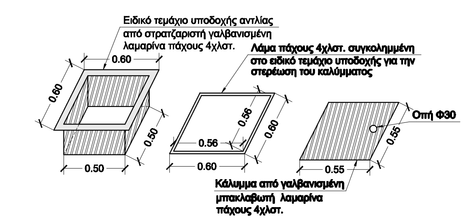

ΛΕΠΤΟΜΕΡΕΙΕΣ ΣΥΣΤΗΜΑΤΟΣ ΥΠΟΔΟΧΗΣ ΑΝΤΛΙΑΣ

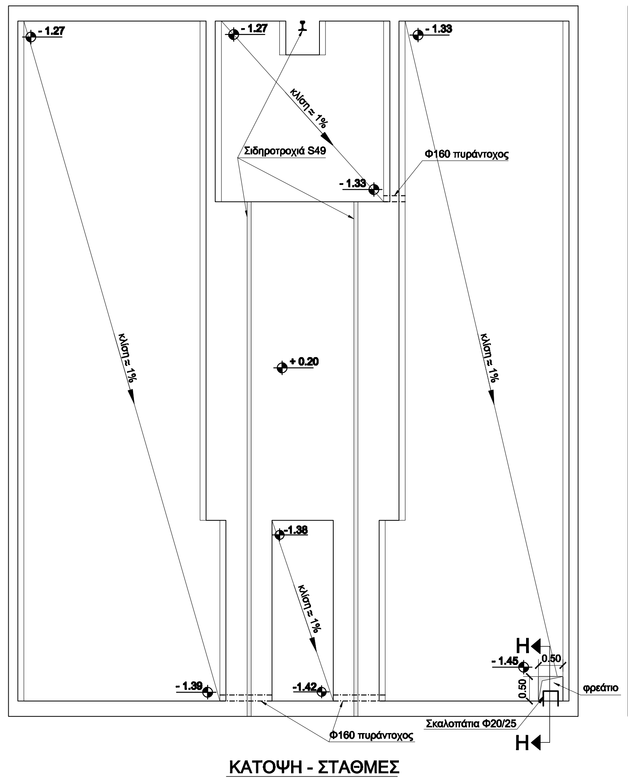

ΚΑΤΟΨΗ - ΣΤΑΘΜΕΣ

Κλίμακα 1:50

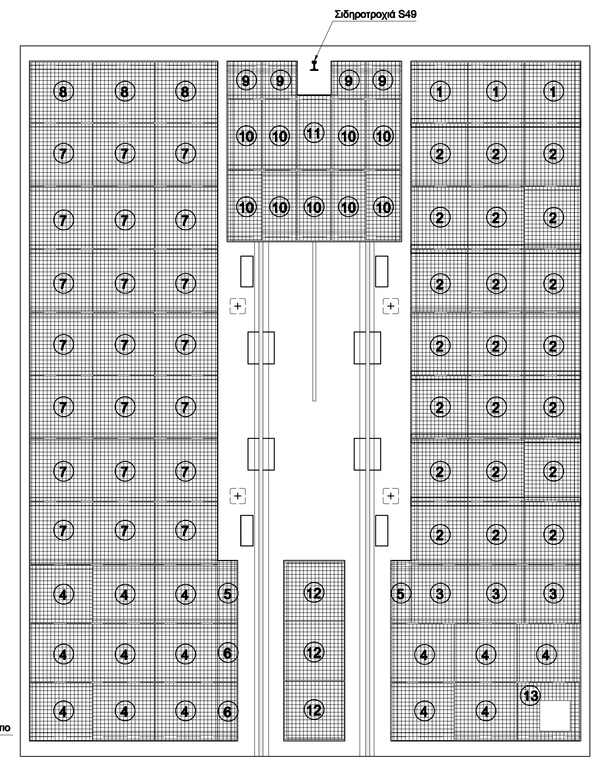

ΚΑΤΟΨΗ - ΔΙΑΤΑΞΗ ΣΧΑΡΩΝ

Κλίμακα 1:50

ΣΗΜΕΙΩΣΕΙΣ

1. Το υπάρχον φυσικό έδαφος κάτω απο την θεμελίωση πρέπει να συμπυκνωθεί πολύ καλά.
2. Η επανεπίχωση γύρω απο τις βάσεις θα γίνει με κατάλληλα προϊόντα εκσκαφών και σε στρώσεις όχι μεγαλύτερες απο 30 εκ.
3. Για την στερέωση των σχαρών στα μεταλλικά στοιχεία θα χρησιμοποιηθούν απλά άγγιστρα στερέωσης σχαρών γαλβανισμένα, τέσσερα τεμάχια ανά σχάρα.
4. Σε όλες τις επιφάνειες που δεν έρχονται σε επαφή με το έδαφος θα γίνει επάλειψη σε δύο στρώσεις με εξώχρωμα αποξειδική βαφή.
5. Οι μεταλλικές δοκοί HEA140 θα είναι από χάλυβα ποιότητας Fe430 (S275).
6. Στις θέσεις των οπών "Α" να κοπούν οι σιδηραγωνιές σε βάθος 5εκ..
7. Όλες οι εξωτερικές επιφάνειες θα περαστούν με δύο στρώσεις ασφαλτικού δικάλυμματος κάθετες μεταξύ τους.
8. Η πλάκα του πυθμένα και τα τοιχεία θα σκυροδετηθούν σε μία φάση ("κουστούμι") χωρίς τον σχηματισμό αρμού διακοπής. Σε διαφορετική περίπτωση θα τοποθετηθεί ελαστική ταινία στεγανωσης αρμών (water stop) στον αρμό διακοπής σκυροδέτησης.

50068-3	ΒΑΣΗ ΤΥΠΟΥ "REA2", ΘΕΛΙΑΚΗ ΓΕΙΩΣΗ
50068-2	ΒΑΣΗ ΤΥΠΟΥ "REA2", ΤΟΜΕΣ - ΛΕΠΤΟΜΕΡΕΙΕΣ
ΑΡΙΘΜΟΣ	ΤΙΤΛΟΣ
ΣΧΕΤΙΚΑ ΣΧΕΔΙΑ	

1	Προσθήκη σημειώσεων 7 και 8.						15-06-2016
	Μ.ΘΥΜΙΑΝΙΔΟΥ	Μ.ΘΥΜΙΑΝΙΔΟΥ			Γ.ΤΣΟΡΒΑ		
Α/Α	ΣΧΕΔΙΑΣΘΗΚΕ	ΜΕΛΕΤΗΘΗΚΕ	ΕΛΕΓΧΘΗΚΕ			ΕΓΚΡΙΘΗΚΕ	ΗΜΕΡ.
Α Ν Α Θ Ε Ω Ρ Η Σ Ε Ι Σ							

ΒΑΣΗ ΤΥΠΟΥ "REA2"

ΓΙΑ ΑΥΤΕΠΑΓΩΓΕΣ 400kV 30MVar Crompton Greaves

ΚΑΤΟΨΗ

ΣΧΕΔΙΑΣΘΗΚΕ	ΜΕΛΕΤΗΘΗΚΕ	ΕΛΕΓΧΘΗΚΕ	ΕΓΚΡΙΘΗΚΕ	ΗΜΕΡΟΜΗΝΙΑ
Μ.ΘΥΜΙΑΝΙΔΟΥ	Μ.ΘΥΜΙΑΝΙΔΟΥ		Γ.ΤΣΟΡΒΑ	10-10-2014

Α.Δ.Μ.Η.Ε.	ΔΙΕΥΘΥΝΣΗ ΝΕΩΝ ΕΡΓΩΝ ΜΕΤΑΦΟΡΑΣ ΤΟΜΕΑΣ ΕΡΓΩΝ ΠΟΛ. ΜΗΧ. Υ/Σ Κ.Υ.Τ.	ΚΛΙΜΑΚΑ 1 : 25 50068-1