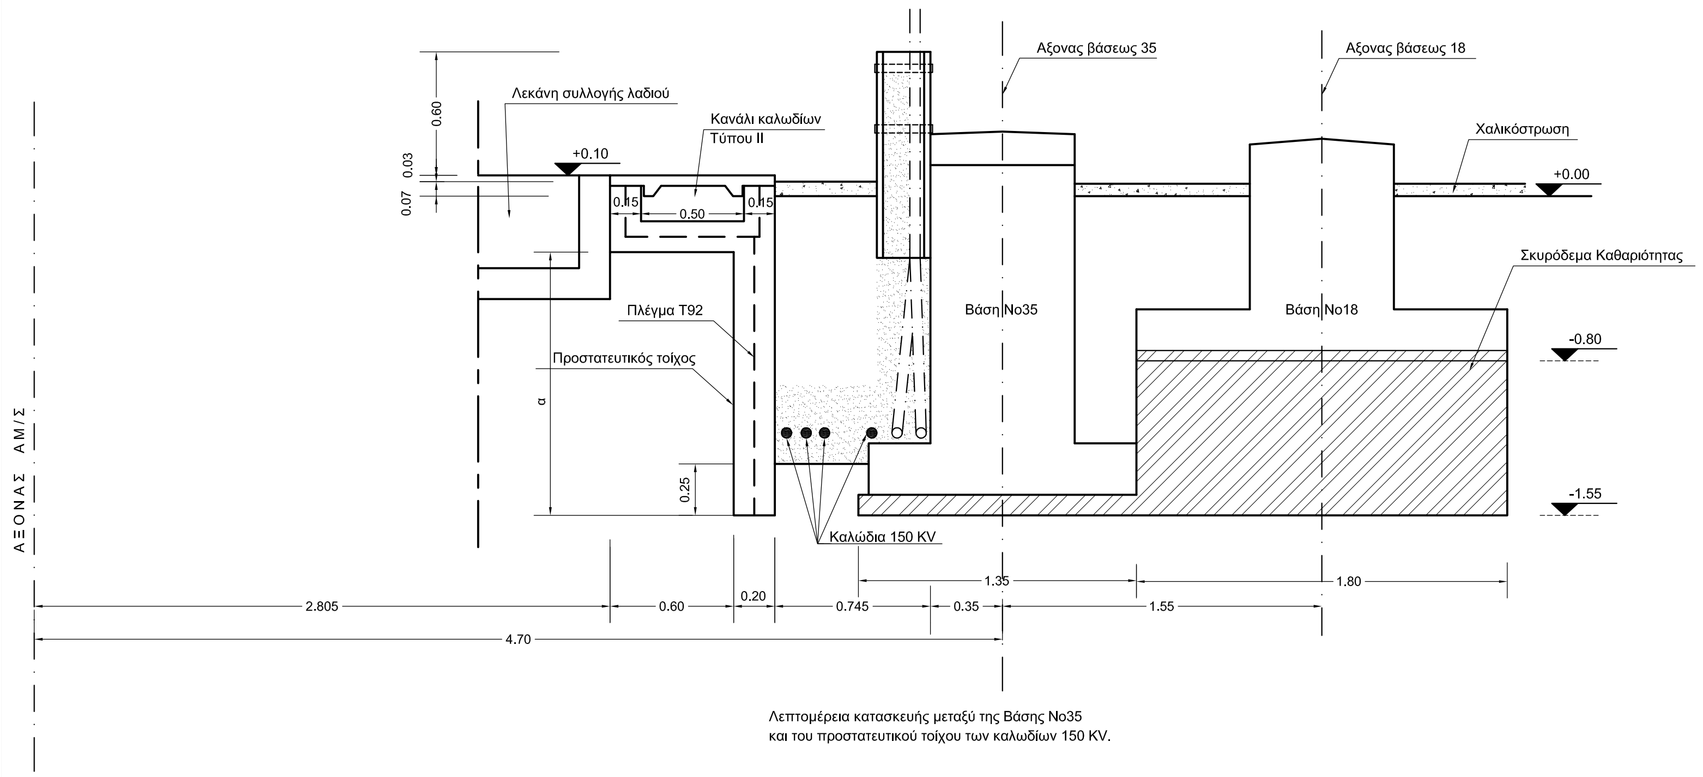

Λεπτομέρεια κατασκευής μεταξύ της Βάσης No35
και του προστατευτικού τοίχου των καλωδίων 150 KV.

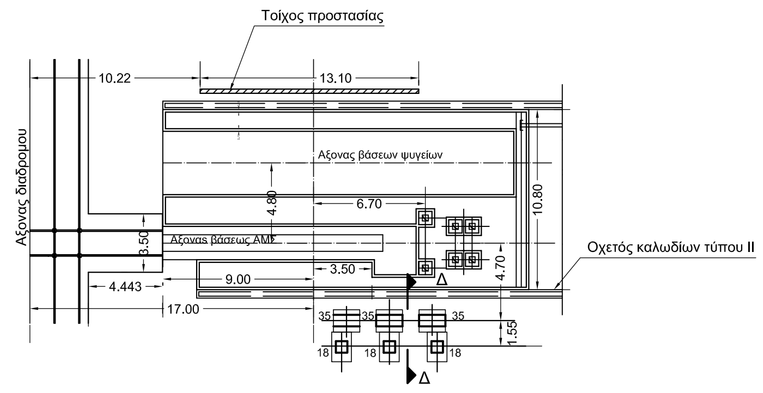

ΚΑΤΟΨΗ ΤΗΣ ΛΕΠΤΟΜΕΡΕΙΑΣ

κλ. 1:250

ΤΟΜΗ Δ-Δ

κλ. 1:20

ΣΗΜΕΙΩΣΕΙΣ

1. Το υπάρχον φυσικό έδαφος κάτω απο την θεμελίωση πρέπει να συμπικνωθεί πολύ καλά.
2. Η επανεπίχωση γύρω απο τις βάσεις θα γίνει με κατάλληλα προϊόντα εκσκαφών και σε στρώσεις όχι μεγαλύτερες απο 30 εκ.
3. Η διάσταση 'α' εξαρτάται απο το βάθος που θα τοποθετηθούν τα καλώδια.
4. Προϊόντα σκυροδέματος C20/25.
5. Προϊόντα χάλυβα S500s.
5. Προϊόντα Δομικού πλέγματος.
7. Αναπτυσόμενη τάση εδάφους 1,01 kg/m^2

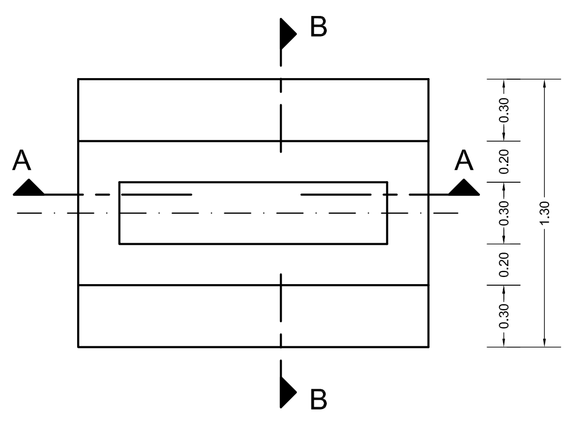

ΚΑΤΟΨΗ (χωρίς την επανεπίχωση)

κλ. 1:20

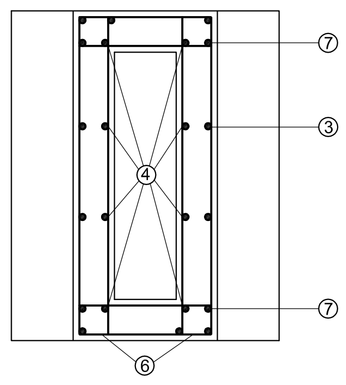

ΤΟΜΗ Γ-Γ

κλ. 1:20

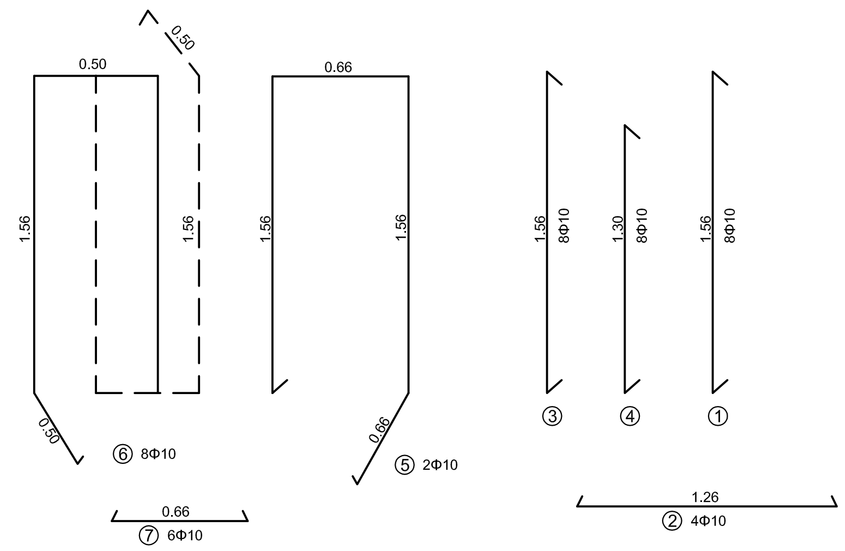

Σαν υπόβαθρο χρησιμοποιήθηκε το σχέδιο υπ. αριθμ. 3819 - 10518 (1)

51008-2	ΓΕΝΙΚΗ ΔΙΑΤΑΞΗ ΜΕΤΑΣΧΗΜ / ΤΗΣ	
ΑΡΙΘΜΟΣ	ΤΙΤΛΟΣ	ΤΕΜ.
ΣΧΕΤΙΚΑ ΣΧΕΔΙΑ 1ης ΑΝΑΘΕΩΡΗΣΗΣ		

Το παρόν σχέδιο υπάρχει και σε ηλεκτρονική μορφή.
Αντικατέστησε το ταυτάριθμο.

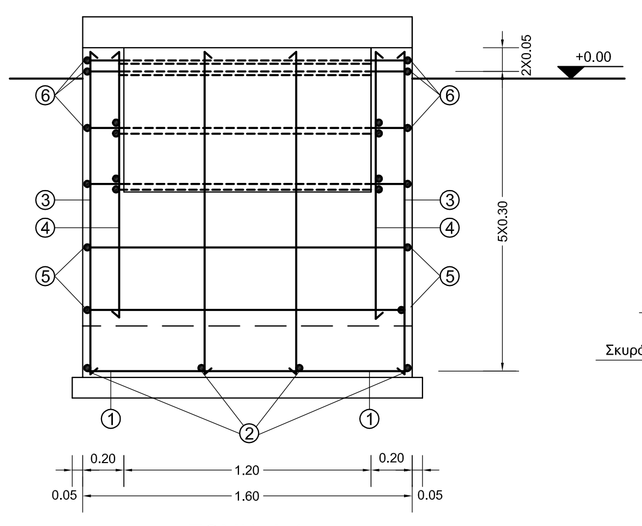

ΤΟΜΗ Α-Α

κλ. 1:20

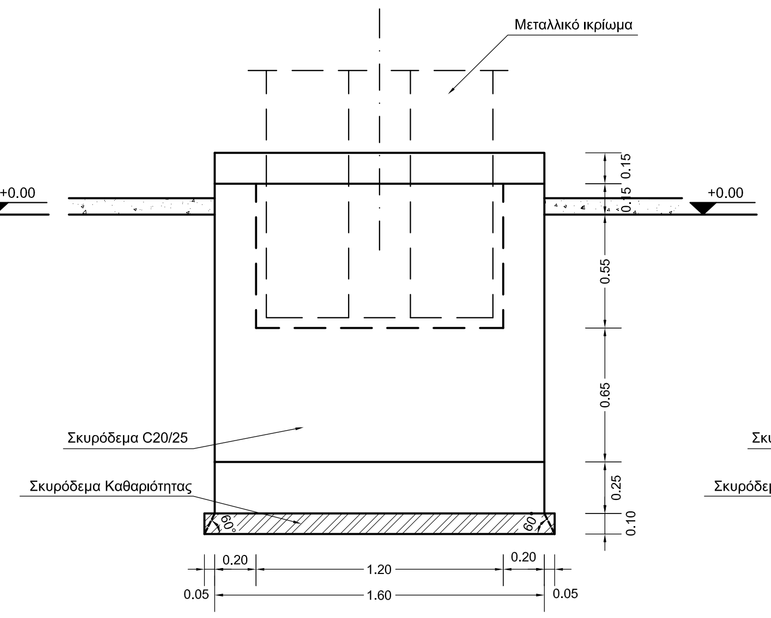

ΟΨΗ ΤΗΣ ΒΑΣΕΩΣ No 35

κλ. 1:20

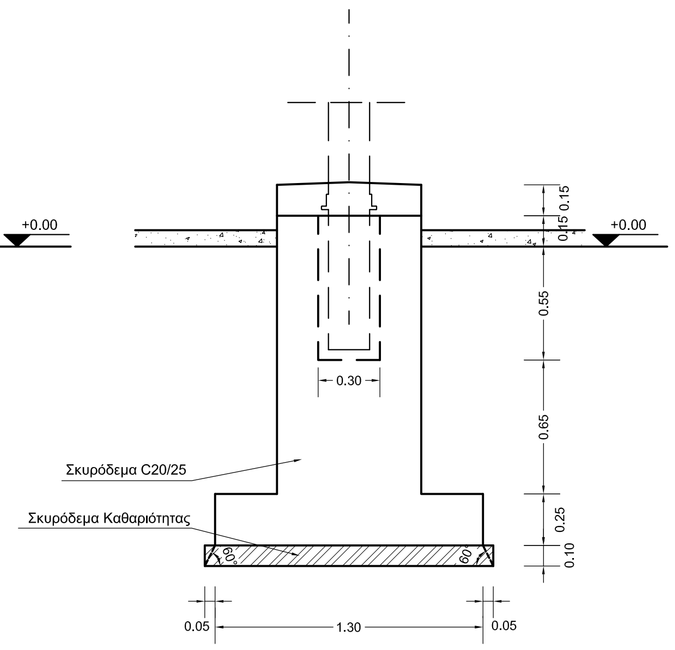

ΟΨΗ

κλ. 1:20

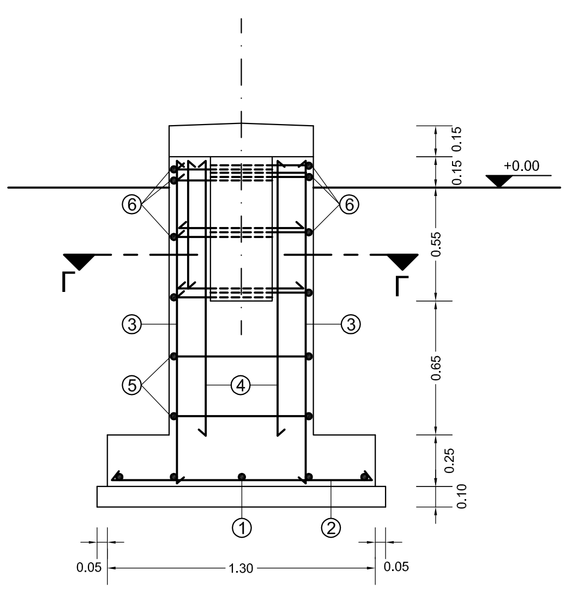

ΤΟΜΗ Β-Β

κλ. 1:20

2	Διάφορες αλλαγές				05-12-2008
			Γ. ΤΣΟΡΒΑ	Ν.ΣΟΦΑΤΖΗΣ	
1	Αλλαγή διαστάσεων βάσης τύπου 35				13-10-2003
	Μ.ΚΟΥΝΤΙΟΥ	Κ.ΜΠΟΥΡΑΝΤΑ	Ε.ΤΣΟΥΒΕΛΕΚΗΣ	Α.ΠΑΠΑΛΕΞΟΠΟΥΛΟΣ	
Α/Α	ΣΧΕΔΙΑΣΘΗΚΕ	ΜΕΛΕΤΗΘΗΚΕ	ΕΛΕΓΧΘΗΚΕ	ΕΓΚΡΙΘΗΚΕ	ΗΜΕΡ.
Α Ν Α Θ Ε Ω Ρ Η Σ Ε Ι Σ					

ΚΥΤ ΘΕΣΣΑΛΟΝΙΚΗΣ 400/150 KV - ΠΛΕΥΡΑ 400 KV
ΒΑΣΗ ΤΥΠΟΥ 35

ΚΑΙ ΛΕΠΤΟΜΕΡΕΙΑ ΠΡΟΣΤΑΤΕΥΤΙΚΟΥ ΤΟΙΧΟΥ ΤΩΝ ΚΑΛΩΔΙΩΝ 150 KV

ΣΧΕΔΙΑΣΘΗΚΕ	ΜΕΛΕΤΗΘΗΚΕ	ΕΛΕΓΧΘΗΚΕ	ΕΓΚΡΙΘΗΚΕ	ΗΜΕΡΟΜΗΝΙΑ
Μ.ΚΟΥΝΤΙΟΥ	Κ.ΜΠΟΥΡΑΝΤΑ	Ε.ΤΣΟΥΒΕΛΕΚΗΣ	Α.ΠΑΠΑΛΕΞΟΠΟΥΛΟΣ	10-07-1984

Α.Δ.Μ.Η.Ε. ΔΙΕΥΘΥΝΣΗ ΝΕΩΝ ΕΡΓΩΝ ΜΕΤΑΦΟΡΑΣ
ΤΟΜΕΑΣ ΕΡΓΩΝ ΠΟΛ. ΜΗΧ. Υ/Σ Κ.Υ.Τ.

ΚΛΙΜ. 1 : 20,250

51008-8