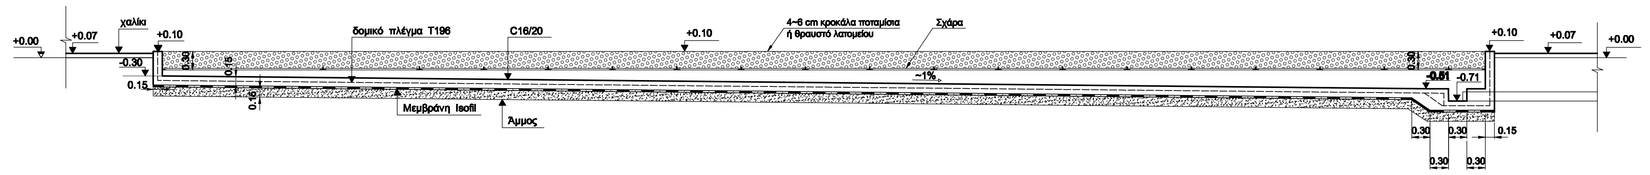

ΤΟΜΗ Β-Β
Κλιμακα 1: 50

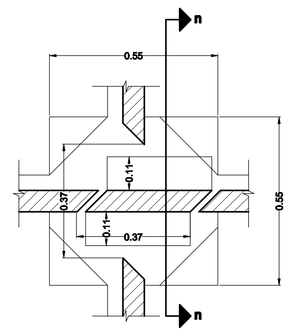

ΛΕΠΤΟΜΕΡΕΙΑ Α
Κλιμακα 1:10

ΣΗΜΕΙΩΣΕΙΣ

1. Σκυρόδεμα C20/25.
2. Οπλισμός B500C και δομικό πλέγμα.
3. Το έδαφος κάτω απο τη σκάφη του λαδιού πρέπει να συμπιεσθεί πολύ προσεκτικά σε στρώσεις των 30 εκ.
4. Το κενό μεταξύ των βάσεων και των λάκκων των εκσκαφών των θεμελίων τους θα γεμίσει με κατάλληλο χώματα ή αμμοχάλικα τα οποία θα συμπιεσθούν προσεκτικά σε στρώσεις με μέγιστο πάχος 30εκ.
5. Οι ορατές επιφάνειες της σκάφης του λαδιού και των βάσεων θα λειανθούν με το μυστρί αφού προηγηθεί επίπαση με τσιμέντο.
6. Στις ορατές επιφάνειες της σκάφης του λαδιού και των βάσεων των ψυγείων και του αυτομετασχηματιστού θα γίνει επάλειψη με οξύμαχο υλικό με βάση τις εποξειδικές ρητίνες σε τρείς στρώσεις.
7. Οι σιδερένιες σχάρες στα σπόμια των αποχετεύσεων του λαδιού πρέπει να καθαρισθούν καλά απο τις σκουριές και να βαφούν με δυο στρώσεις αντισκουριακού και δυο στρώσεις ελαιόχρωμα σκούρο γκρί.

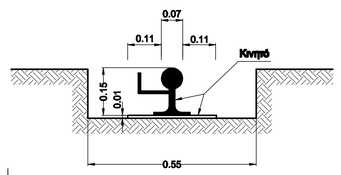

ΤΟΜΗ n-n
Κλιμακα 1:10

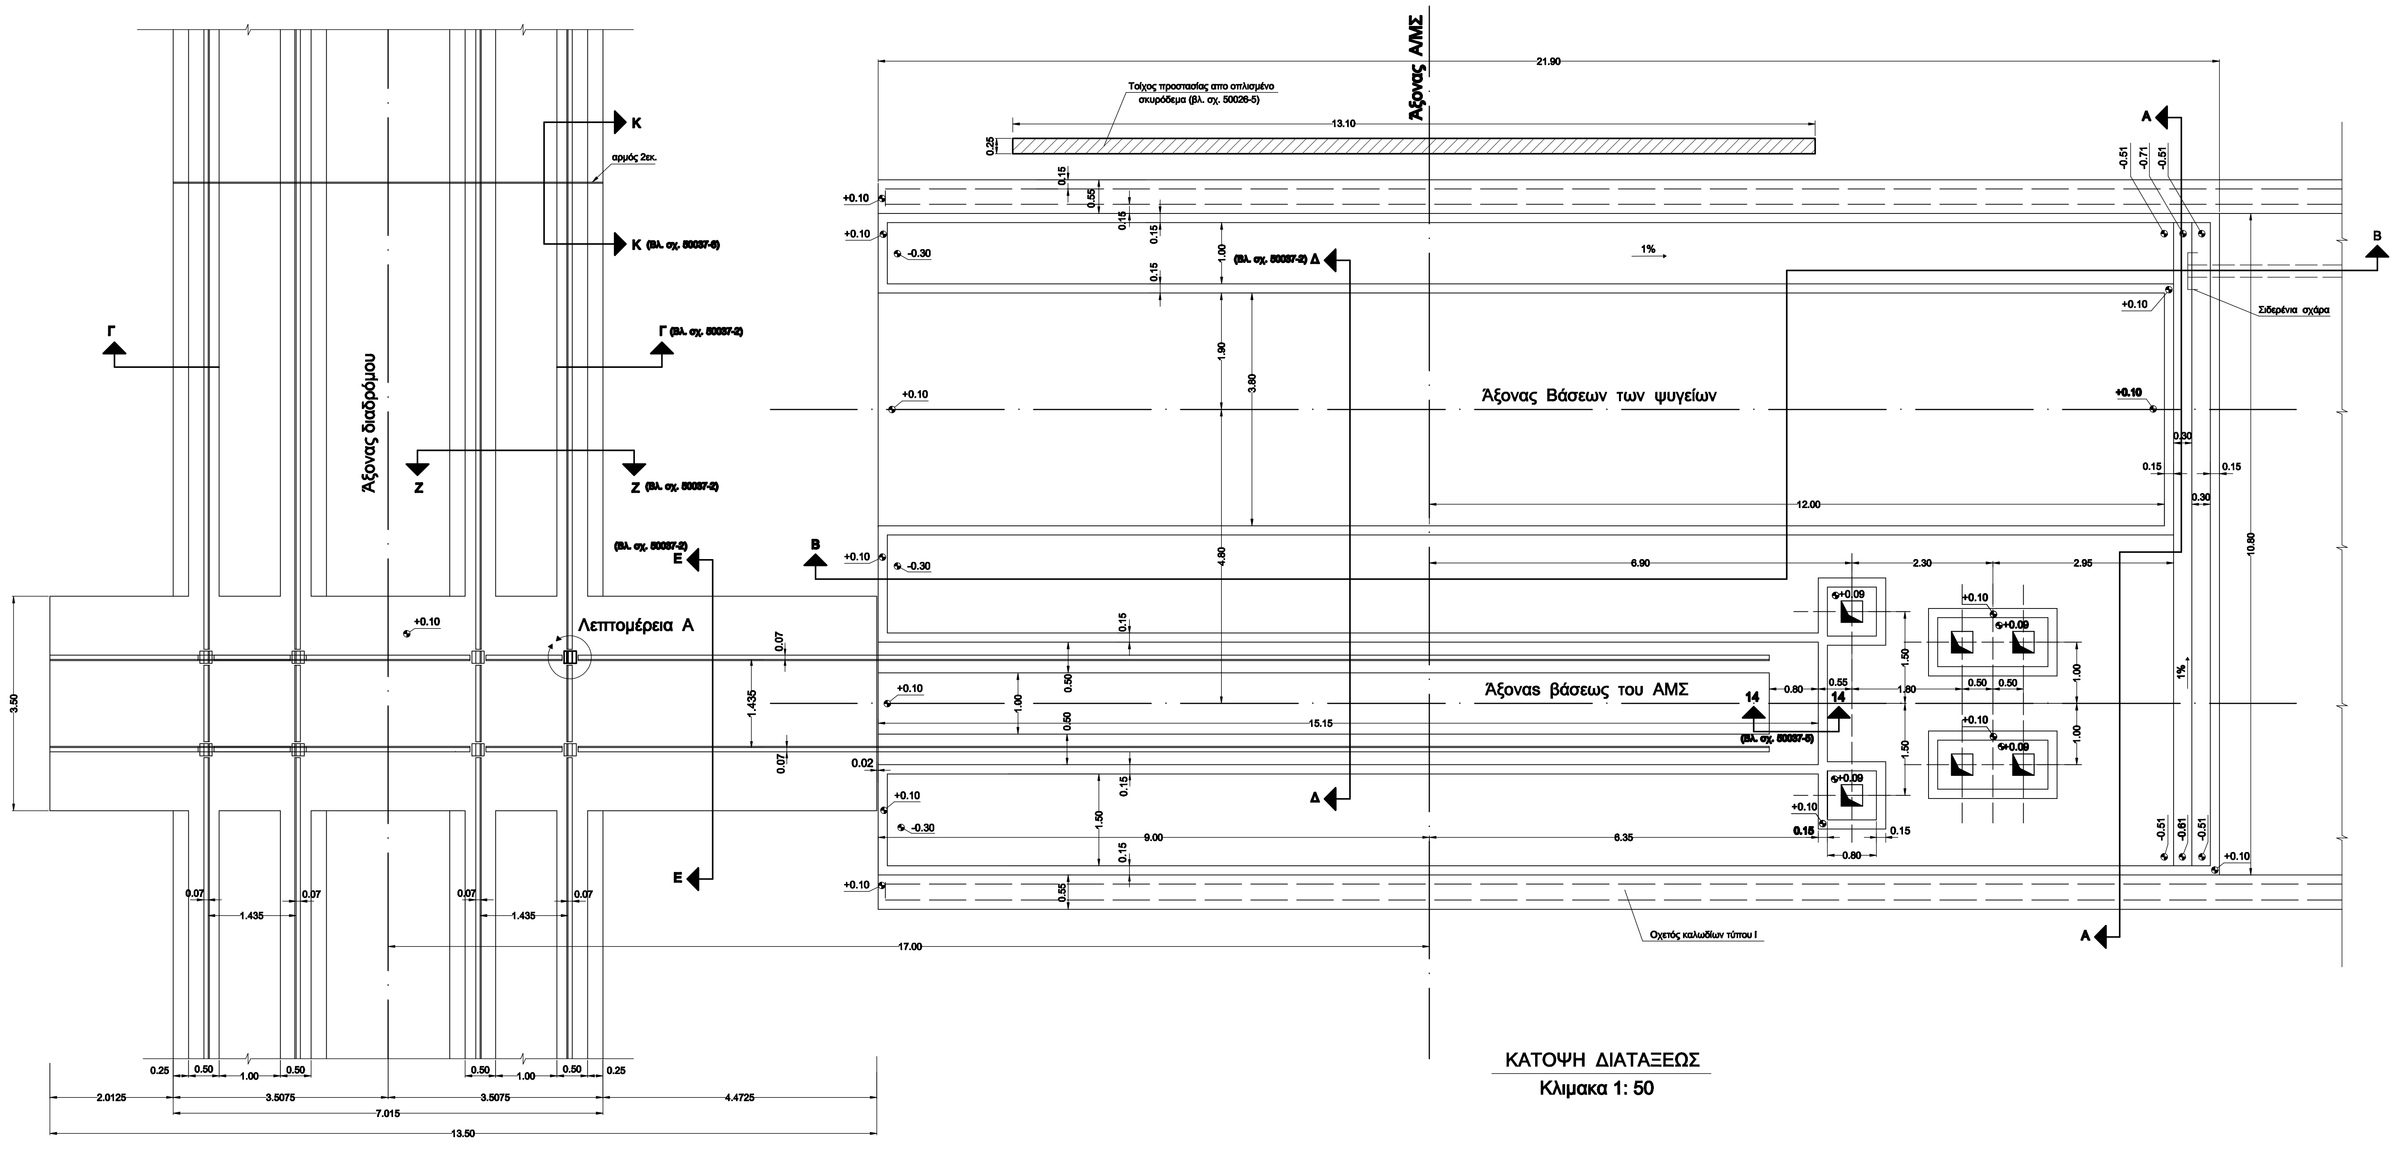

ΚΑΤΟΨΗ ΔΙΑΤΑΞΕΩΣ
Κλιμακα 1: 50

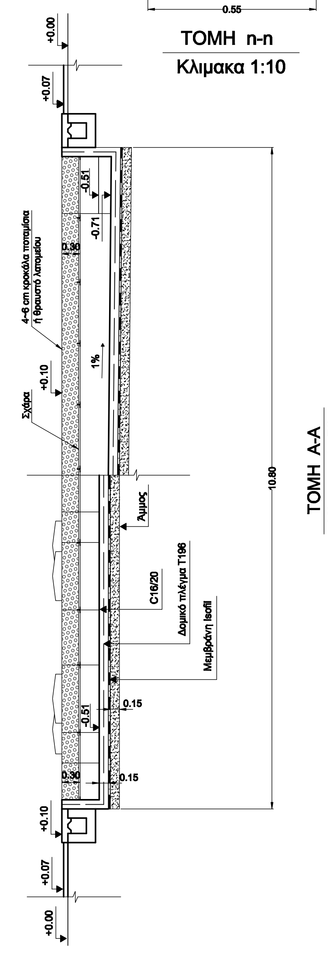

ΤΟΜΗ Α-Α
Κλιμακα 1: 50

50026-5	Προστατευτικός Τοίχος ΜΣ
50037-2	Τομές διαδρόμων, Βάσεων ανυψώσεως ΑΜΣ και ψυγείων
50037-3	Ξυλότυπος διαδρόμου
50037-4	Ξυλότυπος βάσεων ανυψώσεως ΑΜΣ
50037-5	Ξυλότυπος βάσεων ΑΜΣ & ψυγείων
50037-6	Λεπτομέρειες κατασκευής σιδεροτροχιών, οπές πασσάλοσεως ψυγείων - αρμών
50037-7	Μικρές βάσεις της σκάφης συλλογής λαδιού του αυτομετασχηματιστή (μ)
50037-8	Διάταξη σιδηρογωνιών και σχαρών στη σκάφη συλλογής λαδιού του αυτομετασχηματιστή
ΑΡΙΘΜΟΣ	**ΤΙΤΛΟΣ**
ΣΧΕΤΙΚΑ ΣΧΕΔΙΑ	

Το παρόν σχέδιο υπάρχει σε ηλεκτρονική μορφή.
Αντικατάστησε το ταυτάριθμο.

Α/Α	ΣΧΕΔΙΑΣΘΗΚΕ	ΜΕΛΕΤΗΘΗΚΕ	ΕΛΕΓΧΘΗΚΕ	ΕΓΚΡΙΘΗΚΕ	ΗΜΕΡ.
3	ΤΡΟΠΟΠΟΙΗΣΗ ΣΤΑΘΜΗΣ ΠΥΘΜΕΝΑ ΣΚΑΦΗΣ ΣΥΛΛΟΓΗΣ ΛΑΔΙΟΥ ΑΜΣ ΛΟΓΩ ΤΟΠΟΘΕΤΗΣΗΣ ΣΧΑΡΩΝ ΚΑΙ ΚΡΟΚΑΛΩΝ.	Μ.ΘΥΜΙΑΝΙΔΟΥ	Μ.ΘΥΜΙΑΝΙΔΟΥ		Γ.ΤΣΟΡΒΑ	19-01-2015
2	ΤΡΟΠΟΠΟΙΗΣΗ ΔΙΑΣΤΑΣΕΩΝ ΣΤΗ ΒΑΣΗ ΑΜΣ	Ε.ΚΑΠΕΛΗ		Γ.ΤΣΟΡΒΑ		23-02-2007
1	ΔΙΑΦΟΡΕΣ ΑΛΛΑΓΕΣ	Μ.ΘΥΜΙΑΝΙΔΟΥ		Γ.ΤΣΟΡΒΑ	Α.ΠΑΠΑΛΕΞΟΠΟΥΛΟΣ	18-10-2006

Α Ν Α Θ Ε Ω Ρ Η Σ Ε Ι Σ

ΠΛΕΥΡΑ 400KV
ΔΙΑΤΑΞΗ ΜΕΤΑΣΧΗΜΑΤΙΣΤΗ
ΣΚΑΦΗ ΣΥΛΛΟΓΗΣ ΛΑΔΙΟΥ ΑΥΤΟΜΕΤΑΣΧΗΜΑΤΙΣΤΗ

ΣΧΕΔΙΑΣΘΗΚΕ	ΜΕΛΕΤΗΘΗΚΕ	ΕΛΕΓΧΘΗΚΕ	ΕΓΚΡΙΘΗΚΕ	ΗΜΕΡΟΜΗΝΙΑ
Μ.ΒΟΥΖΑ	Γ.ΤΣΟΡΒΑ		Α.ΠΑΠΑΛΕΞΟΠΟΥΛΟΣ	28-01-1998

Α.Δ.Μ.Η.Ε. ΔΙΕΥΘΥΝΣΗ ΝΕΩΝ ΕΡΓΩΝ ΜΕΤΑΦΟΡΑΣ
ΤΟΜΕΑΣ ΕΡΓΩΝ ΠΟΛ. ΜΗΧ. Υ/Σ Κ.Υ.Τ.

ΚΛΙΜ. 1:50, 1:10
50037-1