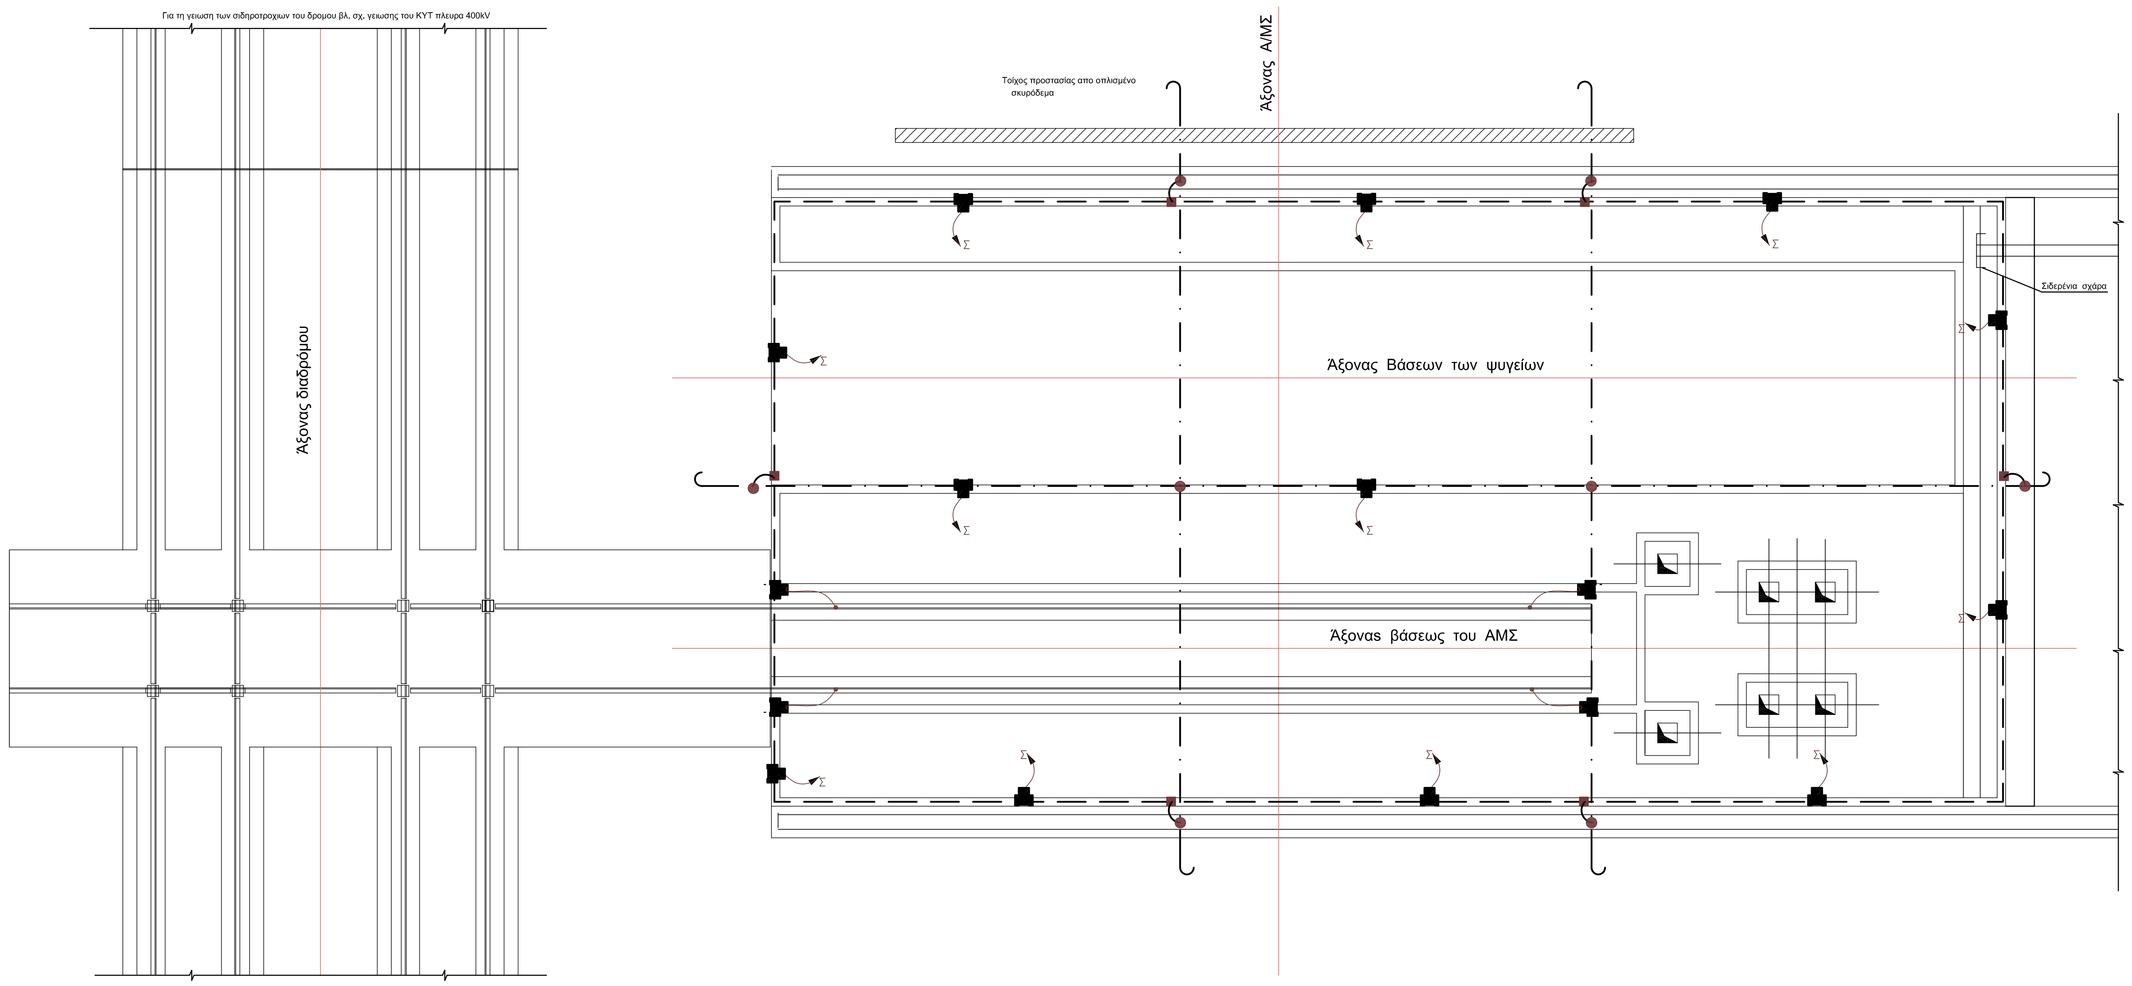

Υ Π Ο Μ Ν Η Μ Α

Επικασσιτερωμένη ταινία χαλκού 40x4mm²(Cu/eSn)
Η ταινία θα συνδεθεί στον περιμετρικό οπλισμο της βασης με σφιγκτηρες ενδεικτικού τύπου ΕΛΕΜΚΟ 6201000, καθε 2μ μεσα σε σκυροδεμα παχους 5cm τουλαχιστον.

Επικασσιτερωμένες ταινιες χαλκού 40x4mm² (Cu/eSn) τοποθετημένες κατω απο την βαση με αναμονες μια την συμκολληση τους με τις ταινιες του δικτυου μειωσης του υποσταθμού (η τερματικού). Απλώνονται εμκαρσιως και διαμηκως κατω απο την βαση συμκολλουμένες μεταξύ τους, οπου αυτές συναντώνται με ορειχαλκοκολληση η Cadweld κολληση.

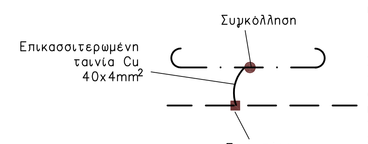

Σύνδεση της θεμελιακης μείωσης της βασης με το δικτυο μείωσης του υποσταθμού (η τερματικού). Χρησιμοποιείται επικασσιτερωμένη ταινία χαλκού 40x4mm² (Cu/eSn) που συμκολλάται με την ταινία του δικτύου μείωσης με ορειχαλκοκολληση η κολληση Caldweld και συνδέεται με την ταινία της θεμελιακης μείωσης με σφιγκτηρα τύπου Τ ενδεικτικου τύπου ΕΛΕΜΚΟ 6204040. Οι σφιγκτηρες αυτοί θα περιβαλλονται παντού απο σκυρόδεμα παχους 5cm τουλαχιστον.

Σύνδεση της θεμελιακης μείωσης της βασης με τις σιδηροτροχιες που βρίσκονται στην επιφανεια της με επικασσιτερωμένη ταινία χαλκού 40x4mm²(Cu/eSn) και σφιγκτηρα τύπου Τ ενδεικτικου τύπου ΕΛΕΜΚΟ 6204040.

Σύνδεση της θεμελιακης μείωσης της βασης με τις μεταλλικες σχαρες που βρίσκονται στην επιφανεια της με επικασσιτερωμένη ταινία χαλκου 40x4mm²(Cu/eSn) και σφιγκτηρα τύπου Τ ενδεικτικου τύπου ΕΛΕΜΚΟ 6204040.

Συμκολληση με ορειχαλκοκολληση η κολληση Cadweld

Α/Α	ΣΧΕΔΙΑΣΘΗΚΕ	ΜΕΛΕΤΗΘΗΚΕ	ΕΛΕΓΧΘΗΚΕ	ΕΓΚΡΙΘΗΚΕ	ΗΜΕΡ.

Α Ν Α Θ Ε Ω Ρ Η Σ Ε Ι Σ

ΒΑΣΗ ΑΜ/Σ 400kV
ΘΕΜΕΛΙΑΚΗ ΓΕΙΩΣΗ

ΣΧΕΔΙΑΣΘΗΚΕ	ΜΕΛΕΤΗΘΗΚΕ	ΕΛΕΓΧΘΗΚΕ	Ε Γ Κ Ρ Ι Θ Η Κ Ε	ΗΜΕΡΟΜΗΝΙΑ
	Μ. ΜΑΡΓΩΝΗ	Θ. ΡΑΓΚΟΥΣΗ	Ι. ΣΤΡΟΥΖΑΣ	14-06-2016
				ΚΛΙΜΑΚΑ 1 : 50

Α.Δ.Μ.Η.Ε. ΔΙΕΥΘΥΝΣΗ ΝΕΩΝ ΕΡΓΩΝ ΜΕΤΑΦΟΡΑΣ
ΤΟΜΕΑΣ ΜΕΛΕΤΩΝ ΚΥΤ

50037-9