




ΤΥΠΙΚΗ ΔΙΑΤΟΜΗ ΚΑΝΑΛΙΟΥ ΚΑΛΩΔΙΩΝ ΤΥΠΟΥ III κλ.1:10

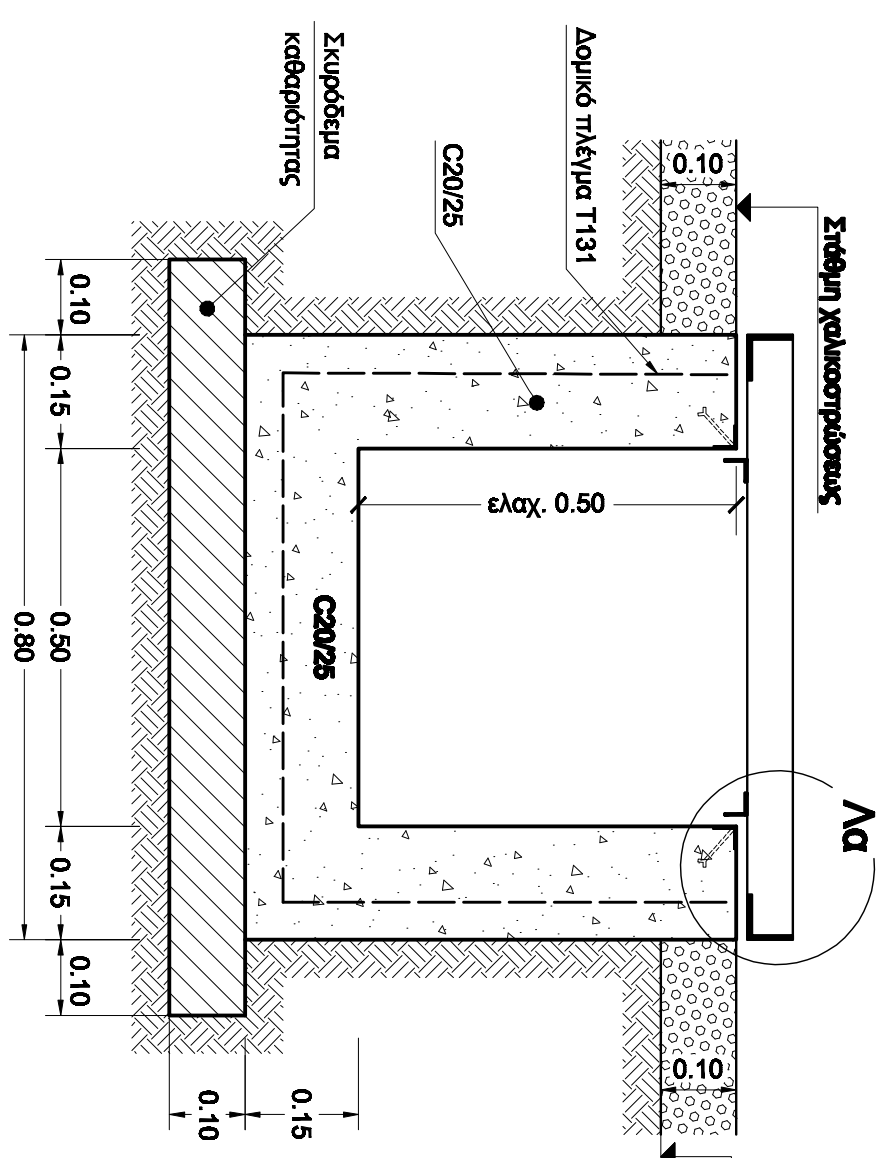


ΚΑΝΑΛΙ ΤΥΠΟΥ II ΚΑ. 1:10

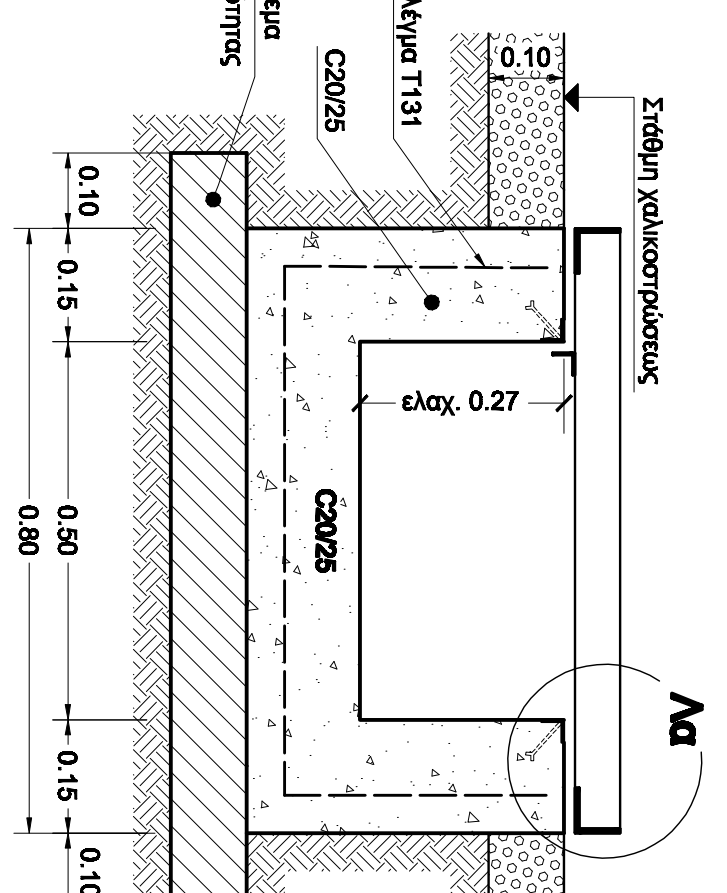


ΚΑΝΟΝΙ ΤΥΠΟΥ Γ κλ. 1:10

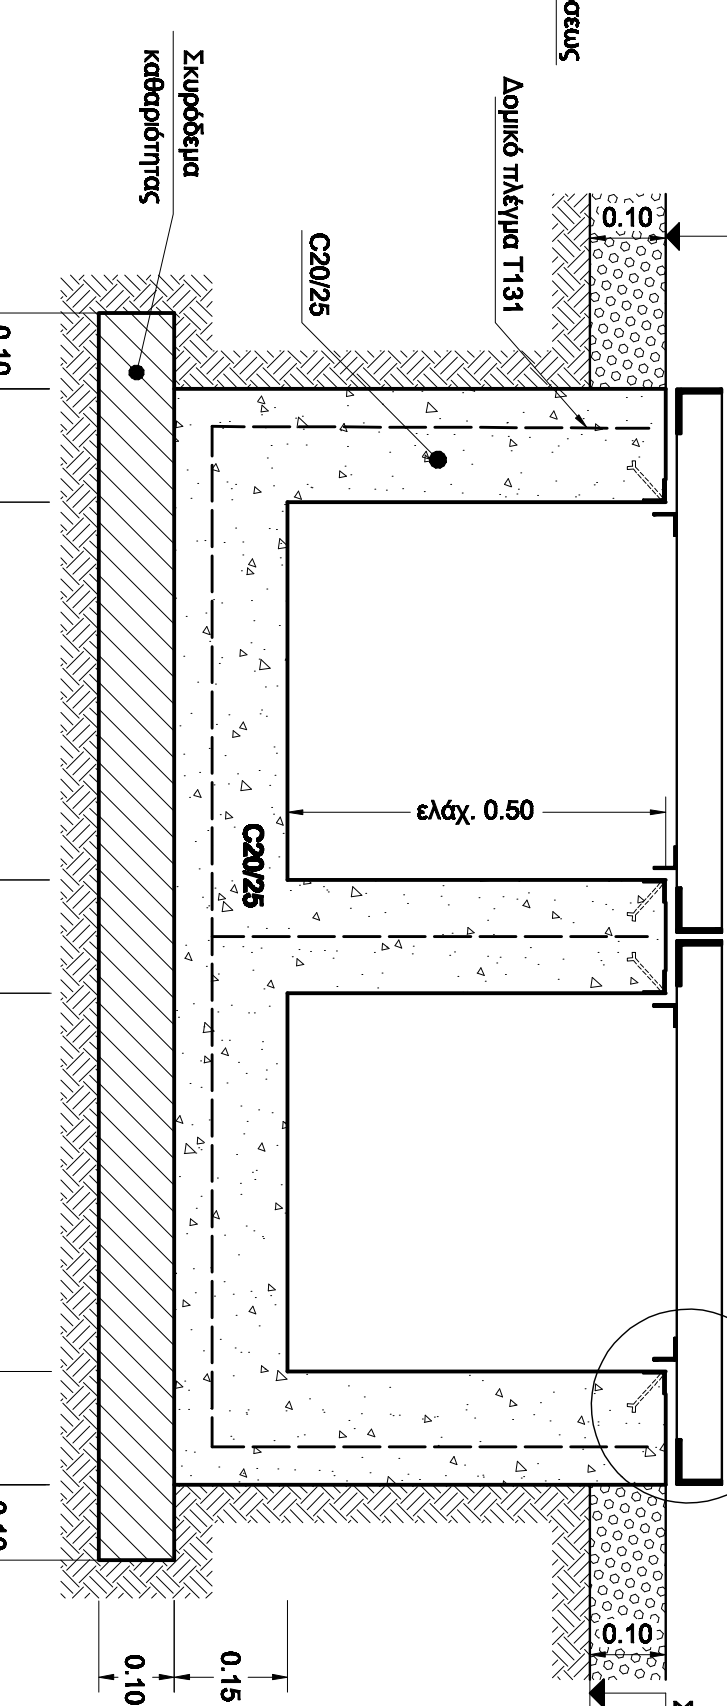


ΔΙΠΛΩ ΚΑΝΑΝΙ ΑΠΟ ΔΥΟ ΚΑΝΑΛΙΑ ΤΥΠΟΥ III κλ. 1:10

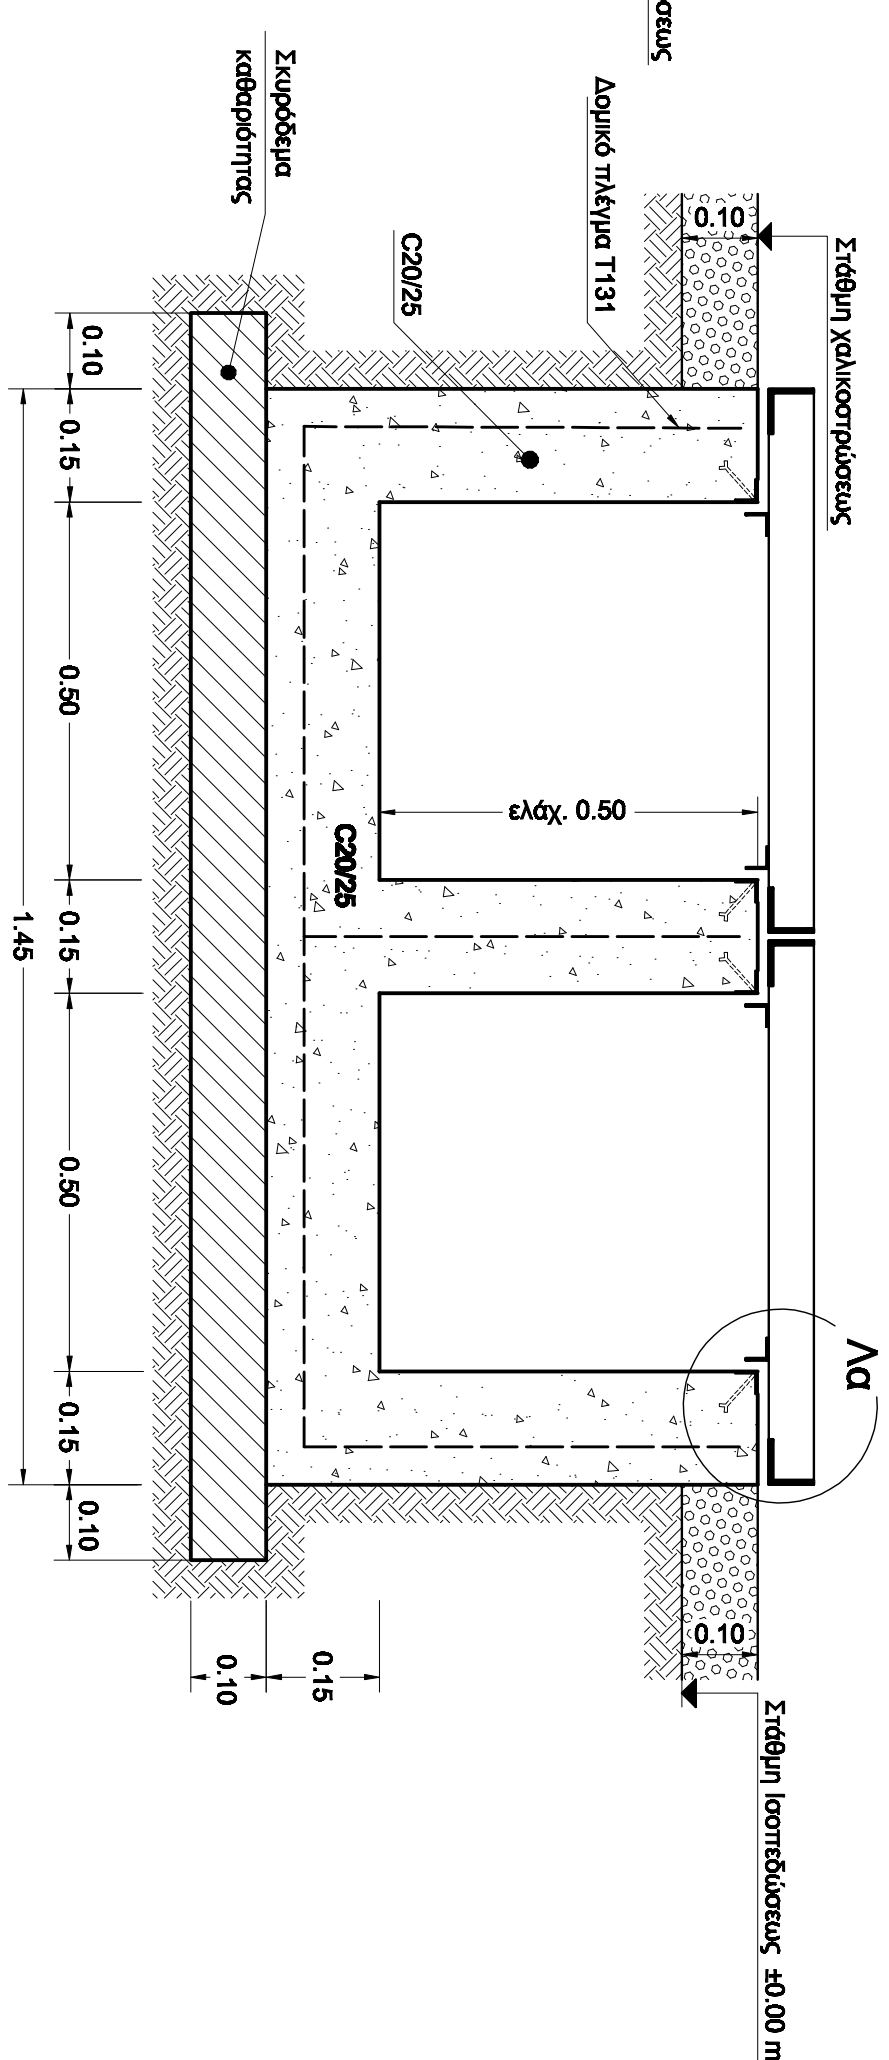


ΓΛΑΚΑ ΕΠΙΚΑΛΥΨΕΩΣ ΚΑΝΑΝΙΟΥ ΤΥΤΟΥ ΙΣ, ΙΙΣ κλ. 1:10

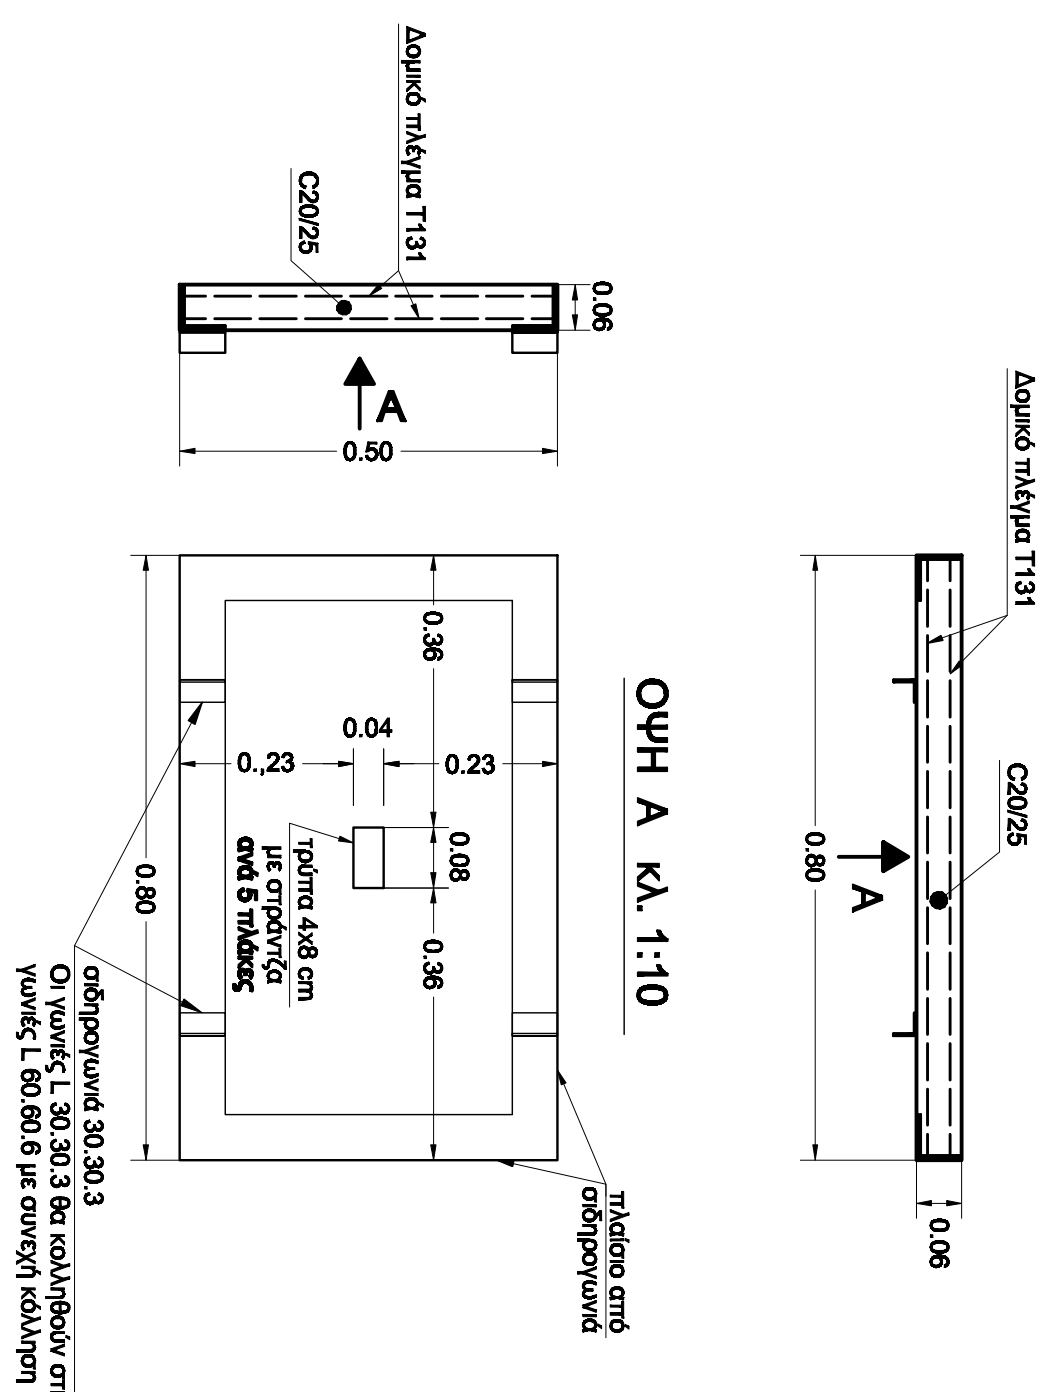


ΛΕΠΤΟΜΕΡΕΙΑ α κλ. 1:5

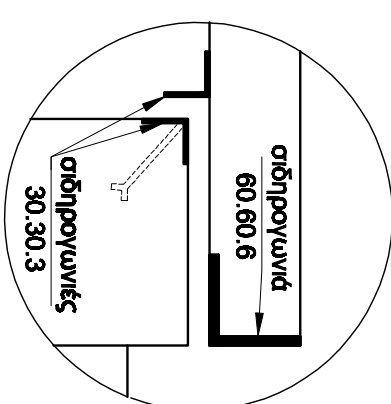


ΠΛΑΚΑ ΕΠΙΚΑΛΥΨΕΩΣ ΚΑΝΑΛΙΟΥ ΤΥΠΟΥ Is κλ. 1:10

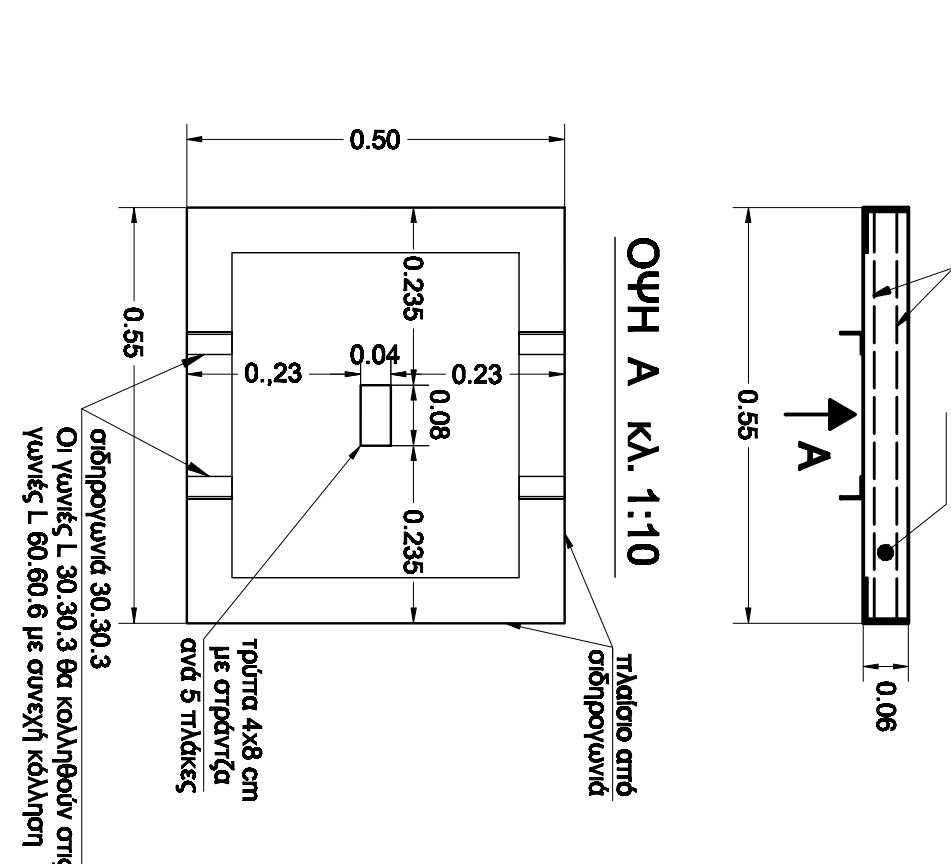


ΠΑΛΑΙΑ ΕΠΙΚΑΥΨΕΩΣ ΔΙΤΑΟΥ ΚΑΝΑΛΙΟΥ
ΑΠΟ ΑΥΤΟ ΚΑΝΑΛΙΑ ΤΥΠΟΥ ΠΤ κΑ 1-10

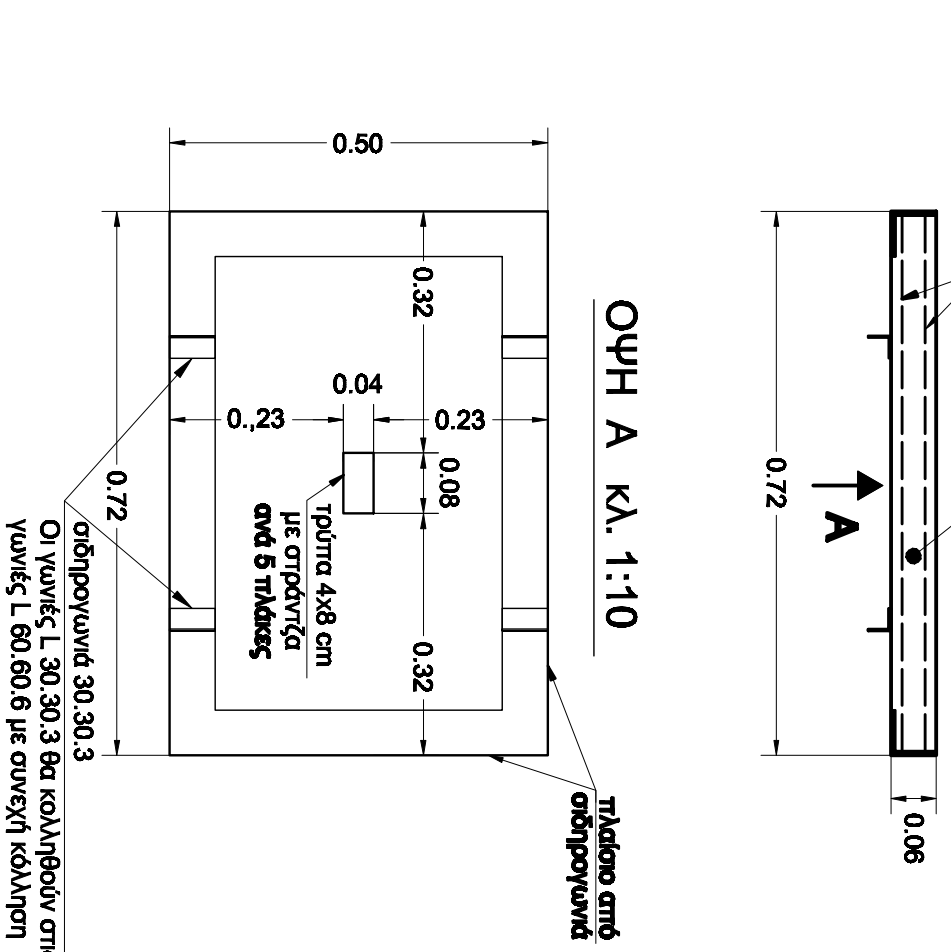


ΤΥΠΙΚΗ ΔΙΑΤΟΜΗ ΕΞΩΤΕΡΙΚΩΝ ΔΡΟΜΩΝ κλ. 1:20

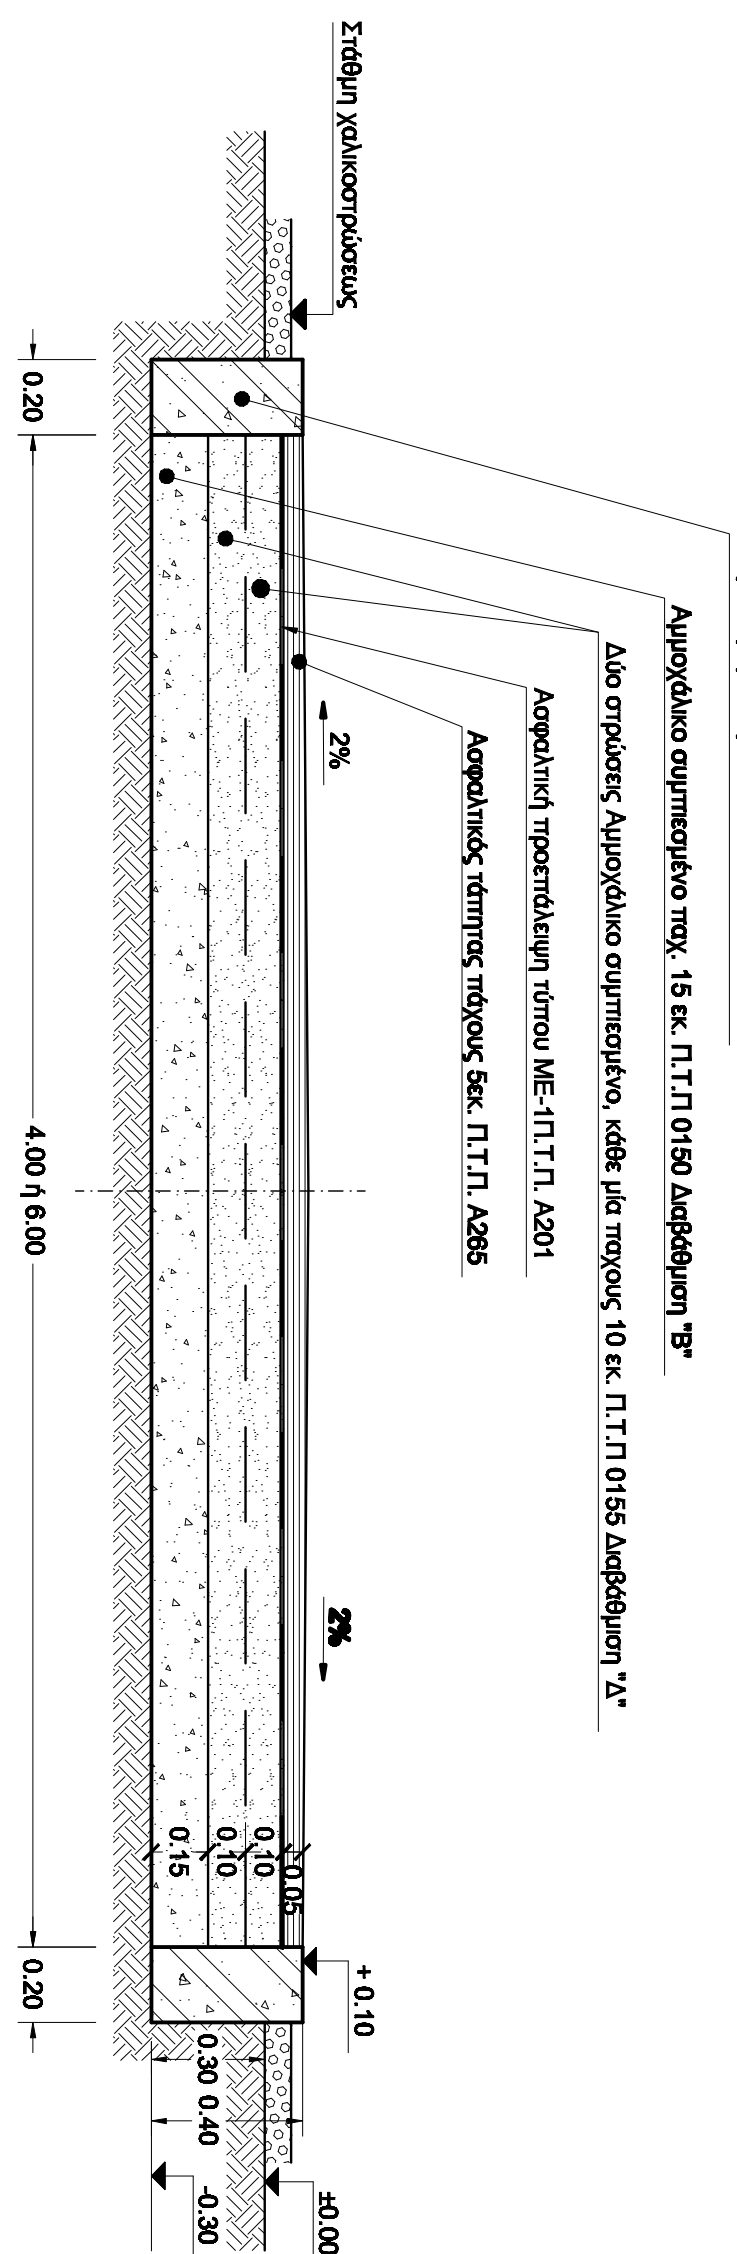


ΚΑΤΩΨΗ ΕΝΩΣΕΩΣ ΚΑΝΑΛΙΩΝ ΚΑΛΩΔΙΩΝ κλ. 1:10
ΚΑΘΕΤΟΥ ΣΥΜΒΟΛΗΣ (Χωρίς πλάκες επικαλύψεως)

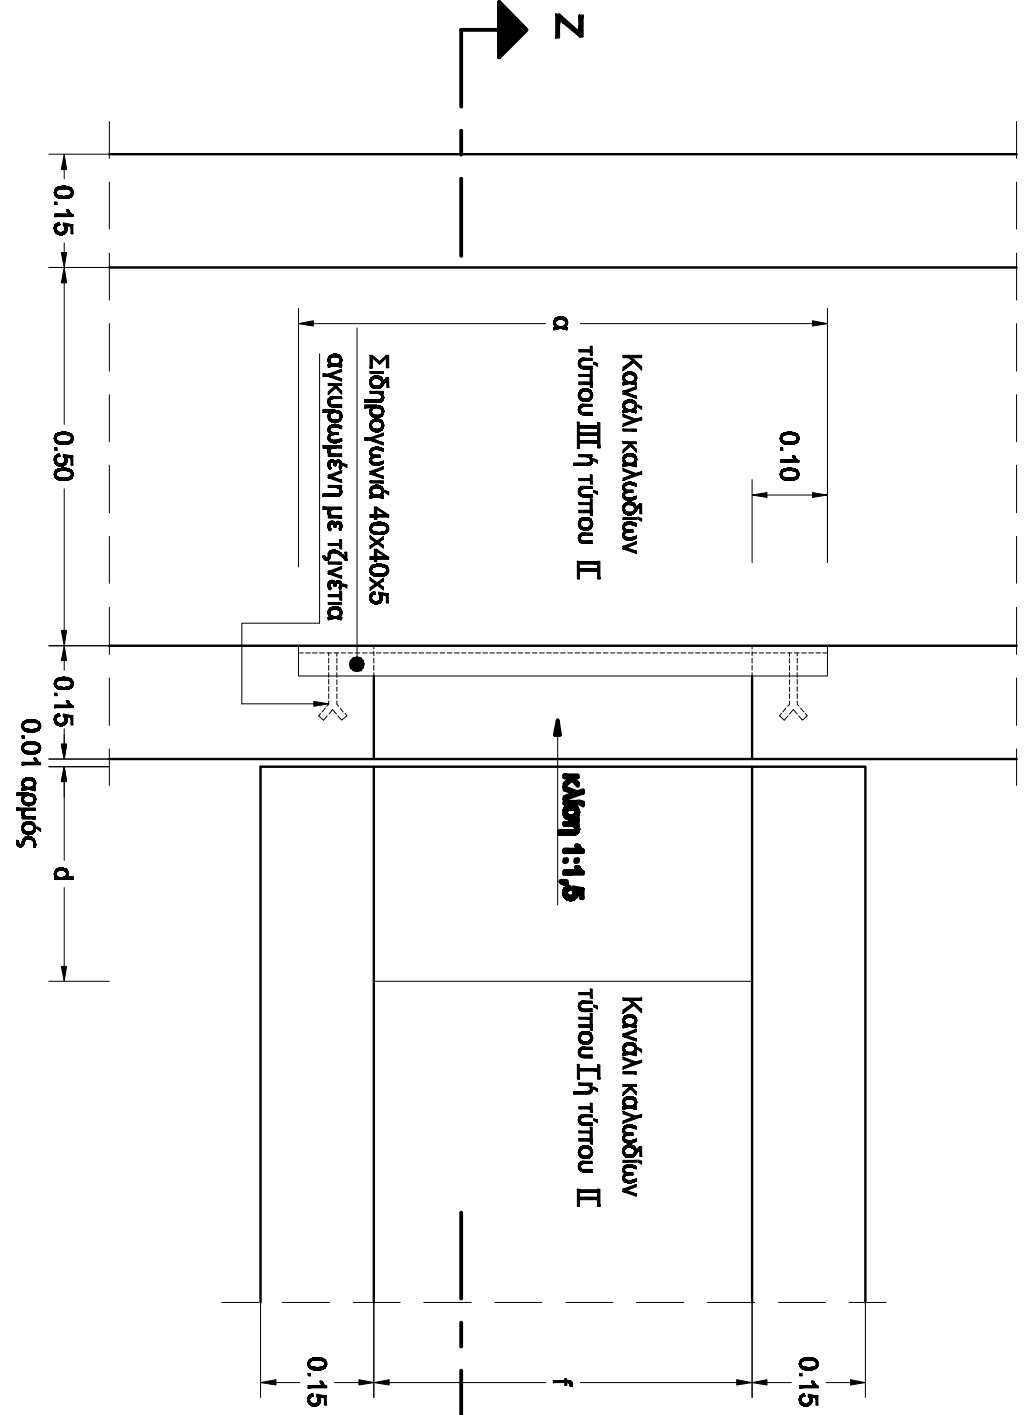


ΚΑΤΟΥΗ ΤΥΠΙΚΗΣ ΔΙΑΤΟΜΗΣ ΚΑΝΑΛΙΟΥ ΚΑΛΩΔΙΩΝ κλ. 1:10
Σε διαστάσεων με τόπο αποστράγγισης (Χωρίς πλάκες επικάλυψης),

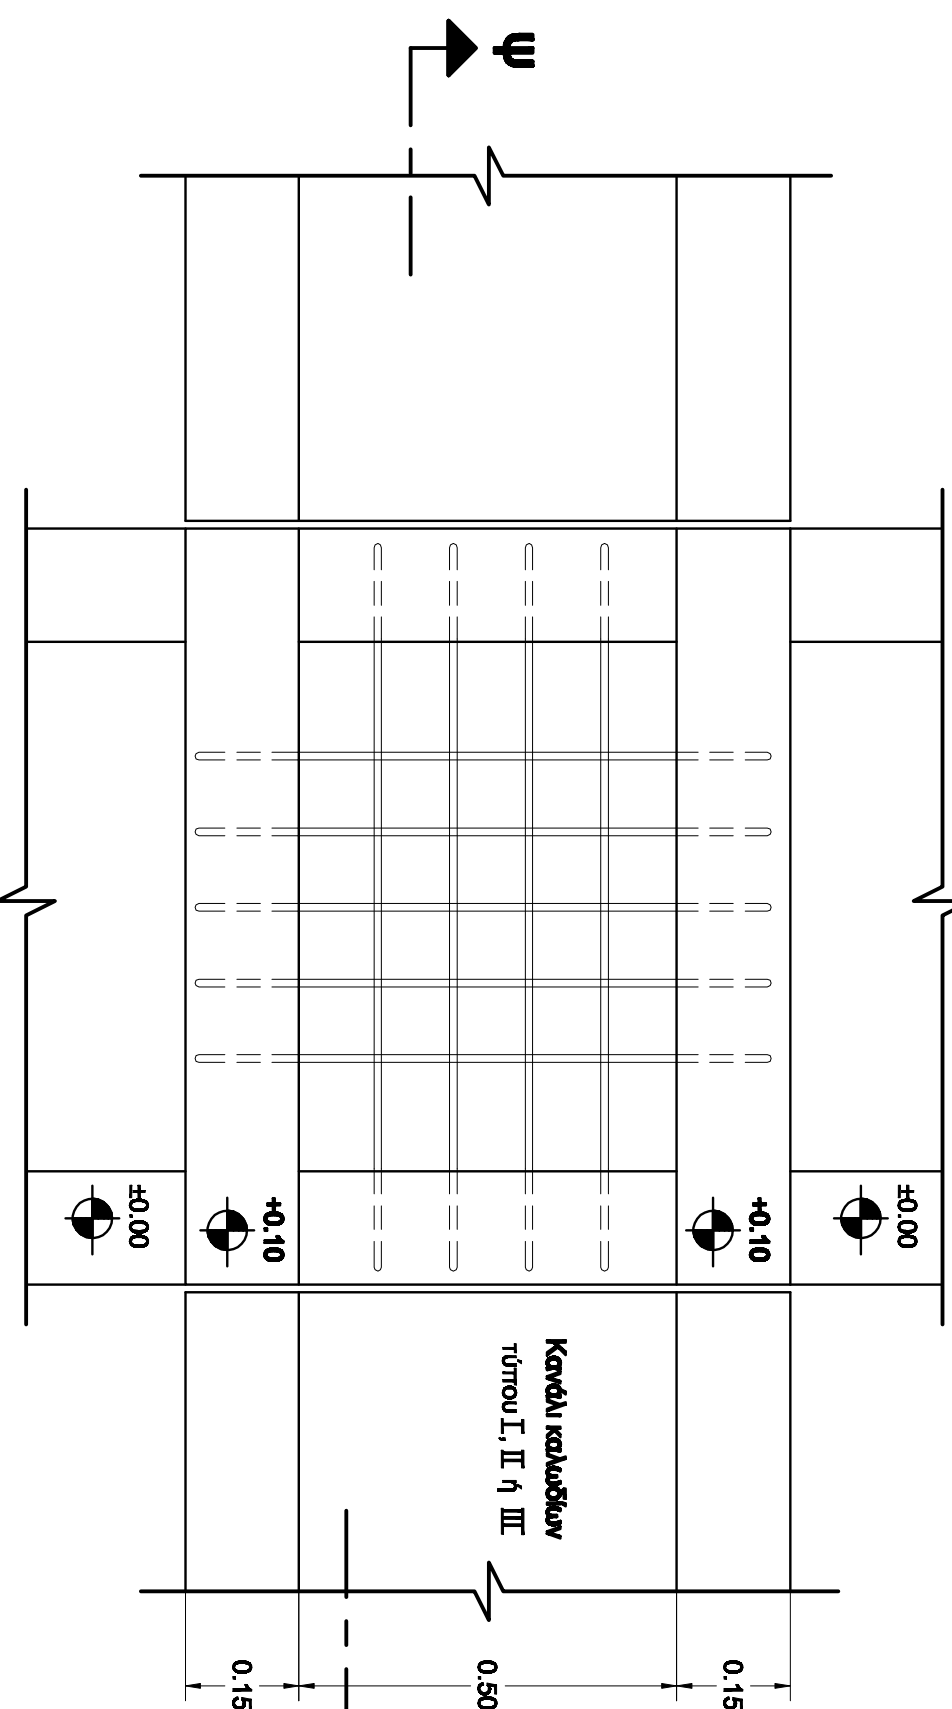

ΔΙΤΙΣΟ ΚΑΝΑΝΙ ΑΠΟ ΚΑΝΑΝΙΑ ΤΥΤΟΥ III ΚΑΙ II ΚΑ. 1:10

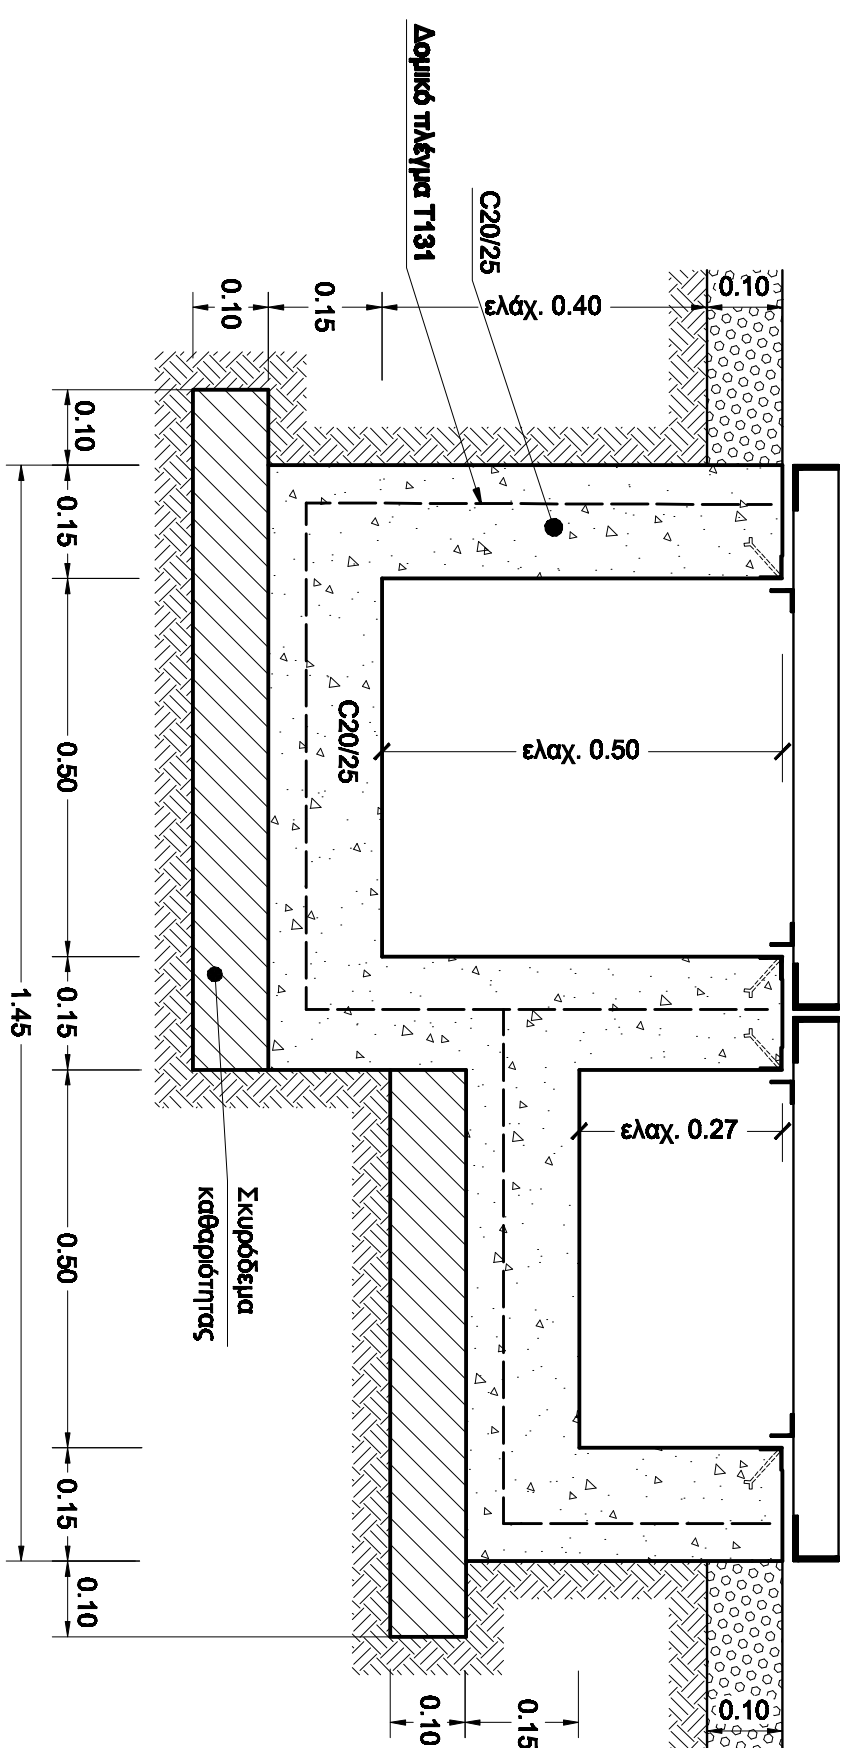


TOMH Z-Z K/L 1:10

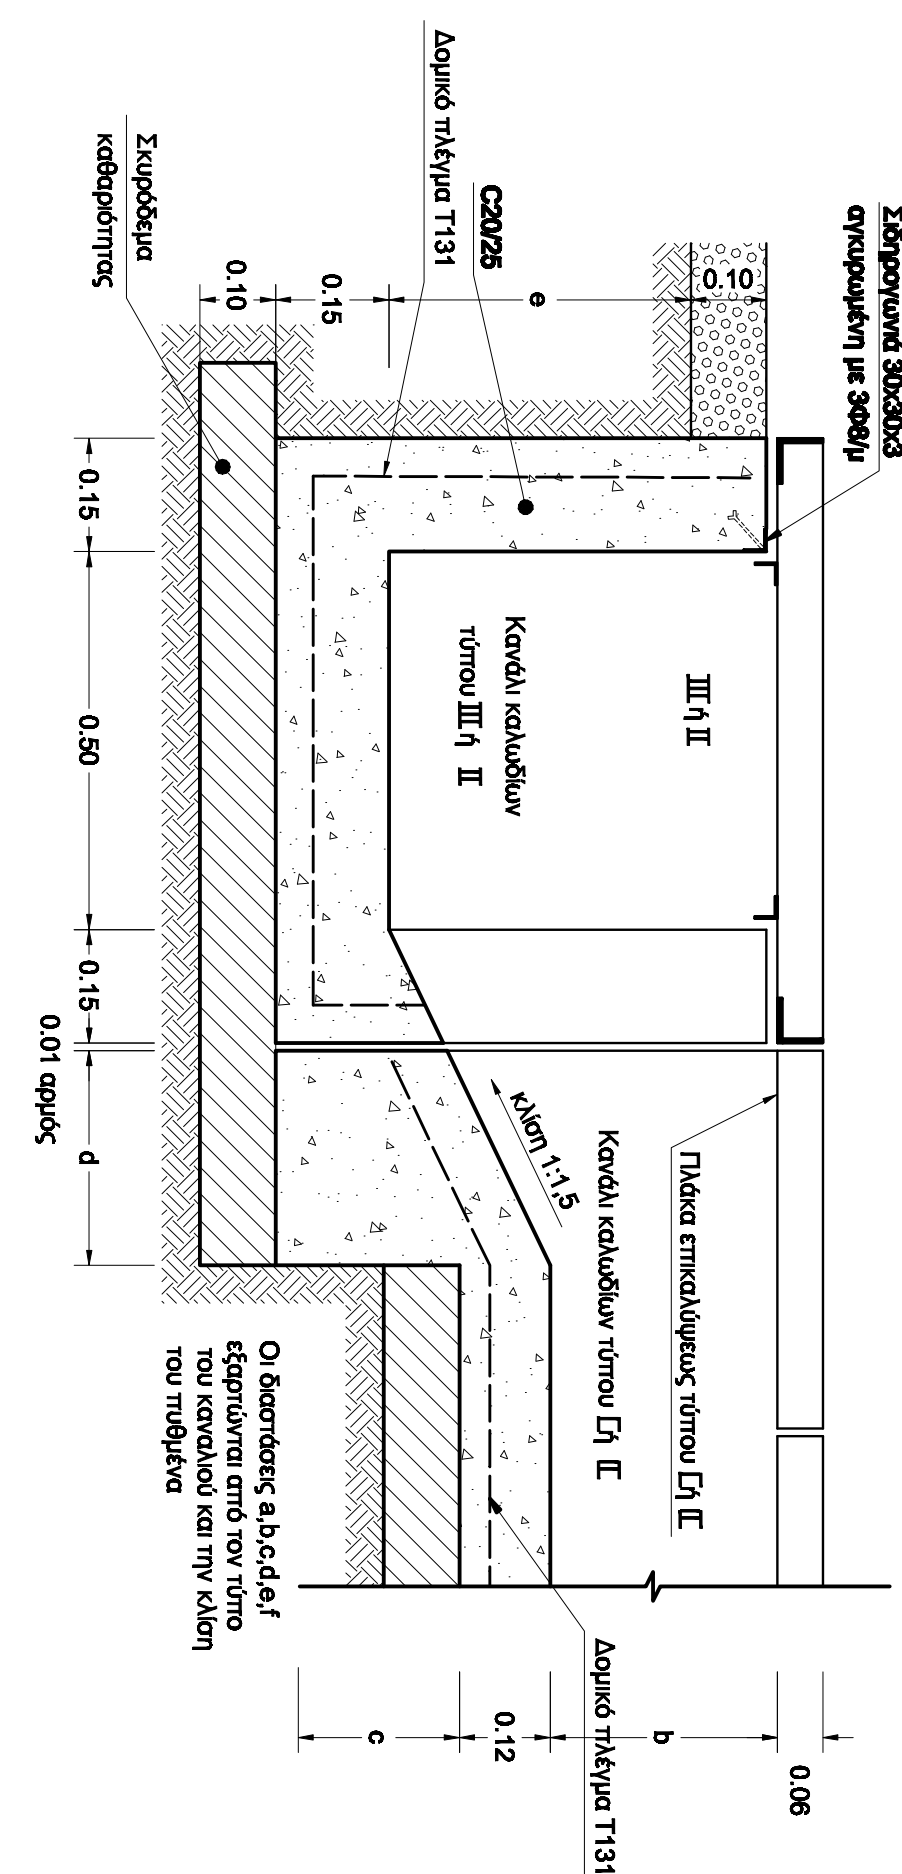


ΤΥΠΙΚΗ ΔΙΑΤΟΜΗ ΚΑΝΑΛΙΟΥ ΚΑΘΩΔΙΟΝ ΣΕ ΔΙΑΣΤΑΡΣΗ ΜΕ ΤΑΦΟ ΑΠΟΣΤΡΑΓΓΙΣΕΩΣ

ΤΟΜΗ 4-4 ΚΑ. 1:10

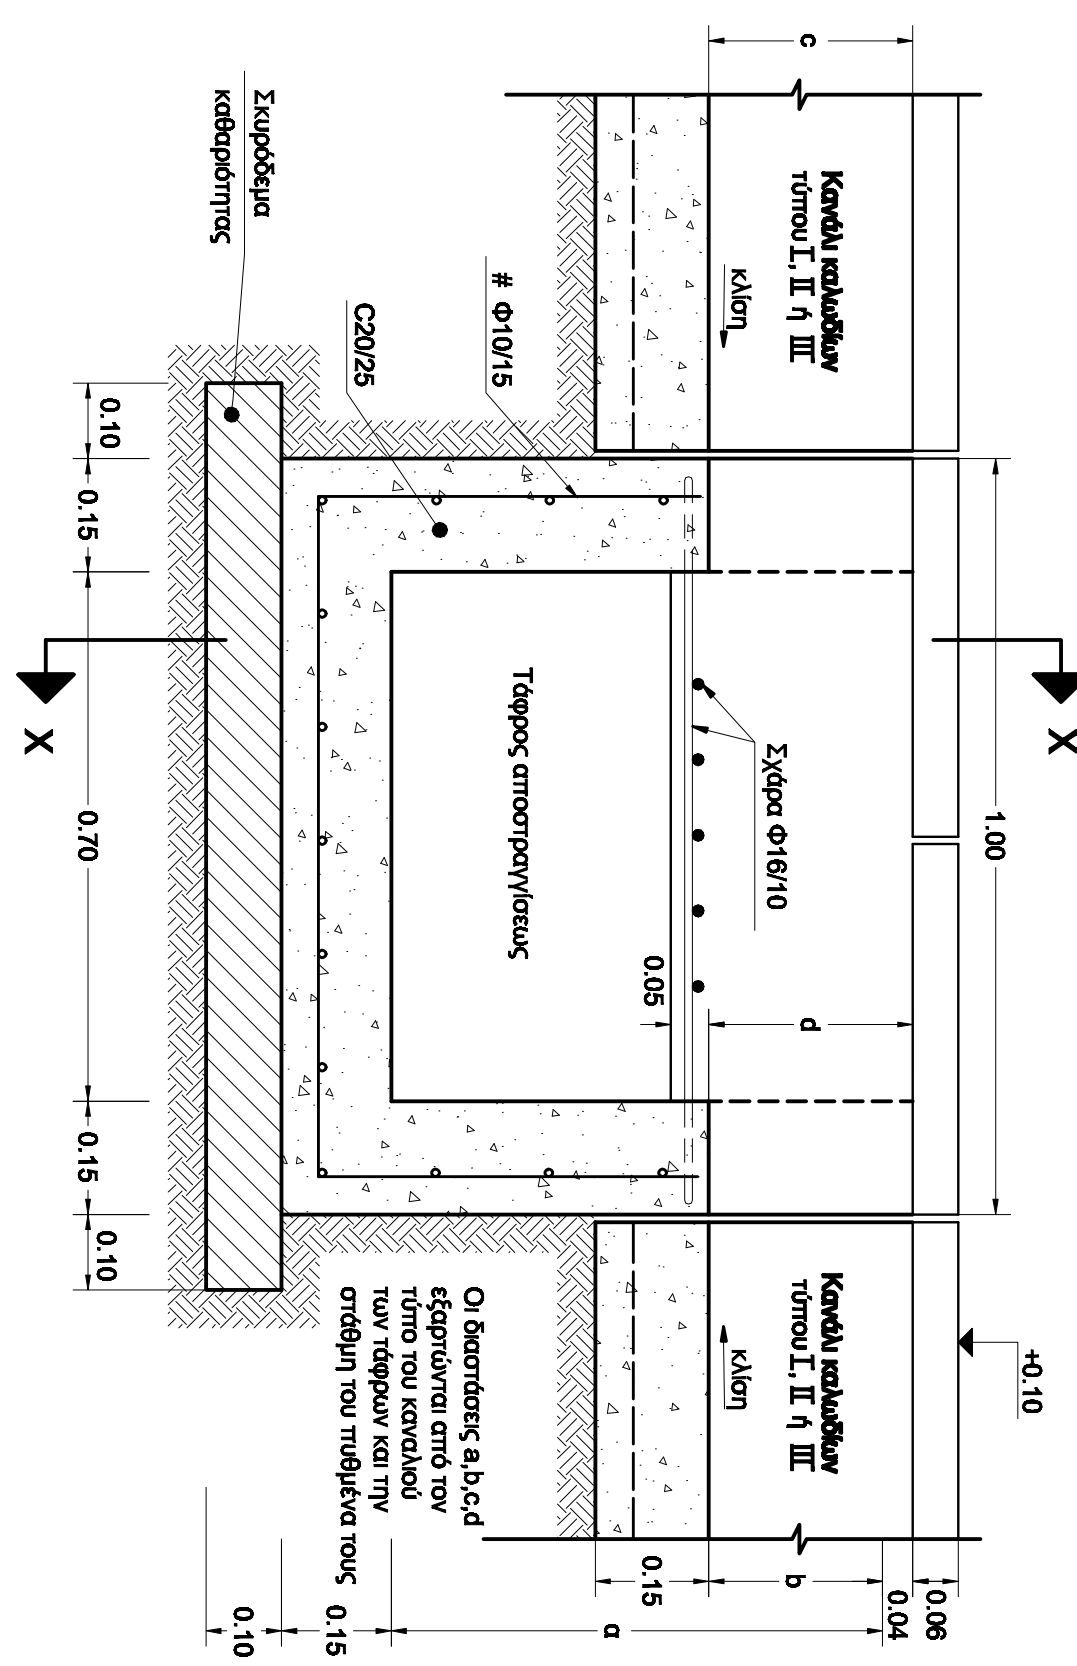

ТОМН x-x кл. 1:10

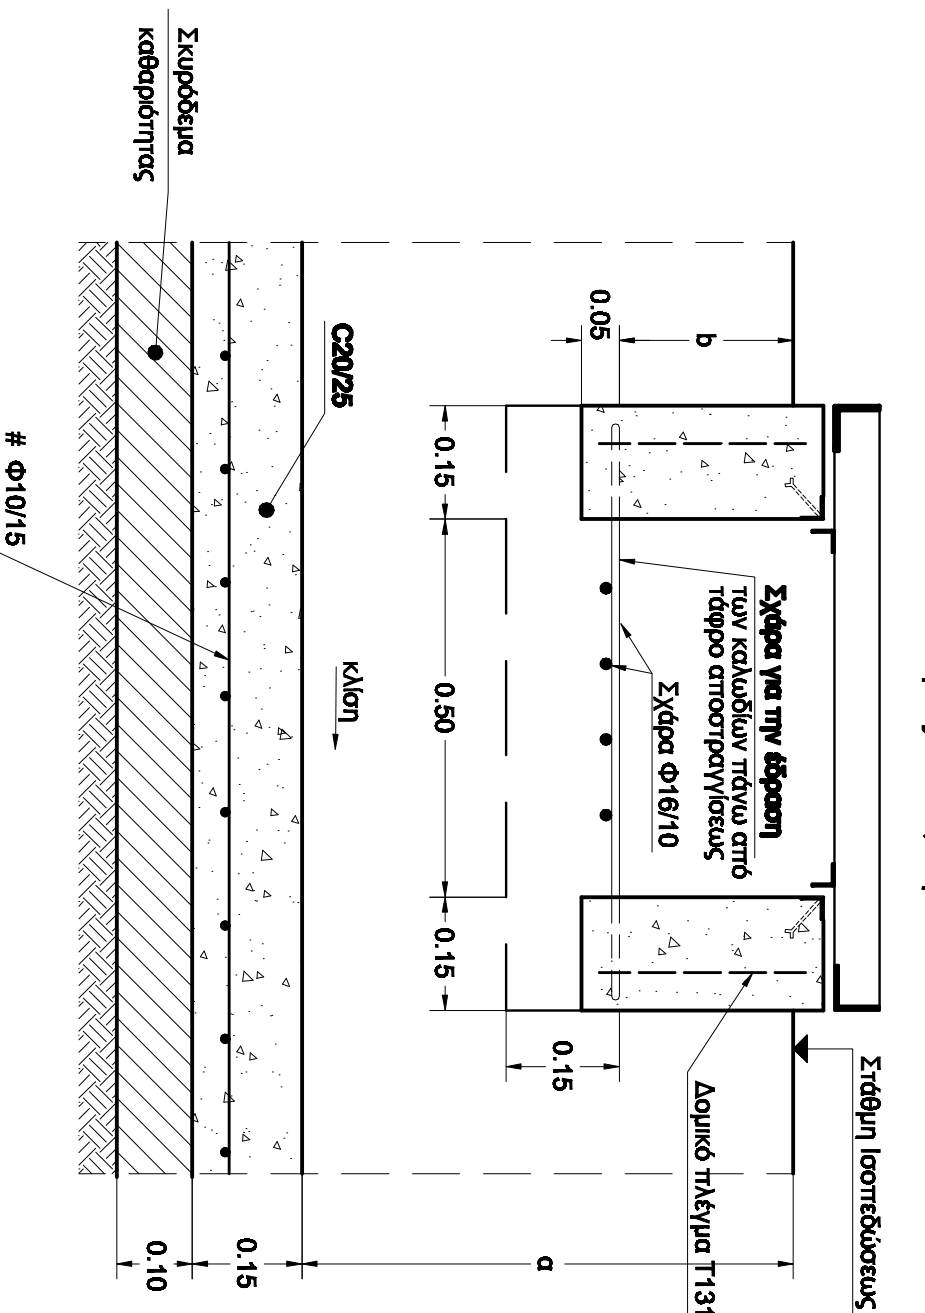

A.A.M.H.E.	ΔΕΛΤΙΟΝ ΜΗΝ ΕΡΓΩΝ ΤΗΣ ΠΑΡΟΥΣΑΣ	ΚΑΜΑΙΑ 128	50055
TOMKAEI EPTON POA.	VZ K.Y.T.		