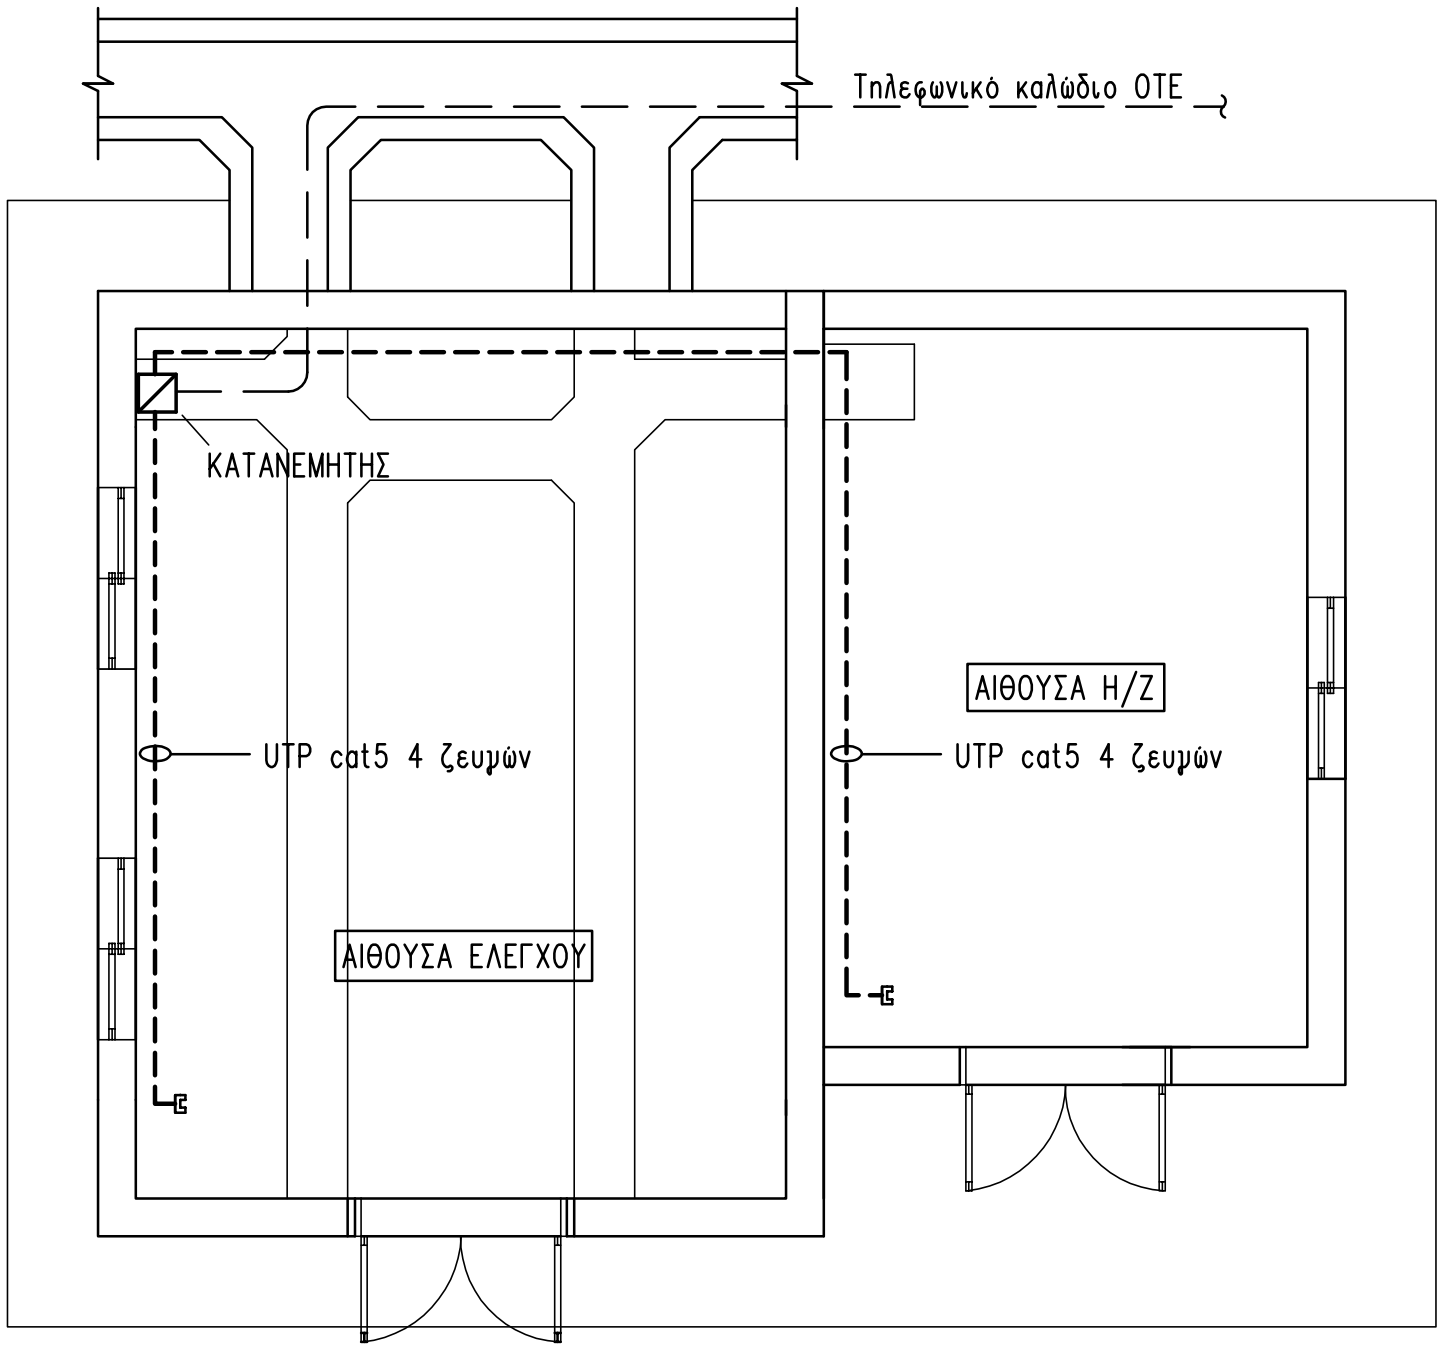

ΣΗΜΕΙΩΣΕΙΣ

1. Στην εγκατάσταση θα τοποθετηθεί τηλεφωνικό καλώδιο τύπου UTP cat5 4 ζευγών (ισοδύναμα 8 αγωγών 24AWG).
2. Από τον κατανεμητή και ως το κανάλι της Αίθουσας Ελέγχου να τοποθετηθεί πλαστικός σωλήνας Φ25 εντός του οποίου θα τοποθετηθεί το τηλεφωνικό καλώδιο σύνδεσης με ΟΤΕ.

Α/Α	ΠΕΡΙΓΡΑΦΗ	ΣΧΕΔ	ΜΕΛ	ΕΛΕΓΧ.	ΕΓΚΡ	ΗΜΕΡ	ΑΡΙΘΜΟΣ	ΤΙΤΛΟΣ
	ΑΝΑΘΕΩΡΗΣΕΙΣ						ΣΧΕΤΙΚΑ ΣΧΕΔΙΑ	

ΗΜΕΡ.	14/10/2015	
ΕΓΚΡ.		
ΕΛΕΓΧ.		
ΜΕΛΕΤ.		
ΣΧΕΔ.	ΔΑΥΙΔΟΠΟΥΛΟΣ	

ΑΔΜΗΕ - ΔΝΕΜ
ΤΟΜΕΑΣ ΜΕΛΕΤΩΝ ΥΠΟΣΤΑΘΜΩΝ

ΤΕΡΜΑΤΙΚΟ ΑΜΑΡΥΝΘΟΥ 150kV
ΚΤΙΡΙΟ ΕΛΕΓΧΟΥ
ΜΕΛΕΤΗ ΑΣΘΕΝΩΝ ΡΕΥΜΑΤΩΝ

ΚΛΙΜΑΚΑ 1:50

ΦΥΛΛΟ 1 ΑΠΟ 1

ΑΡΙΘ. ΣΧΕΔΙΟΥ
39072-20