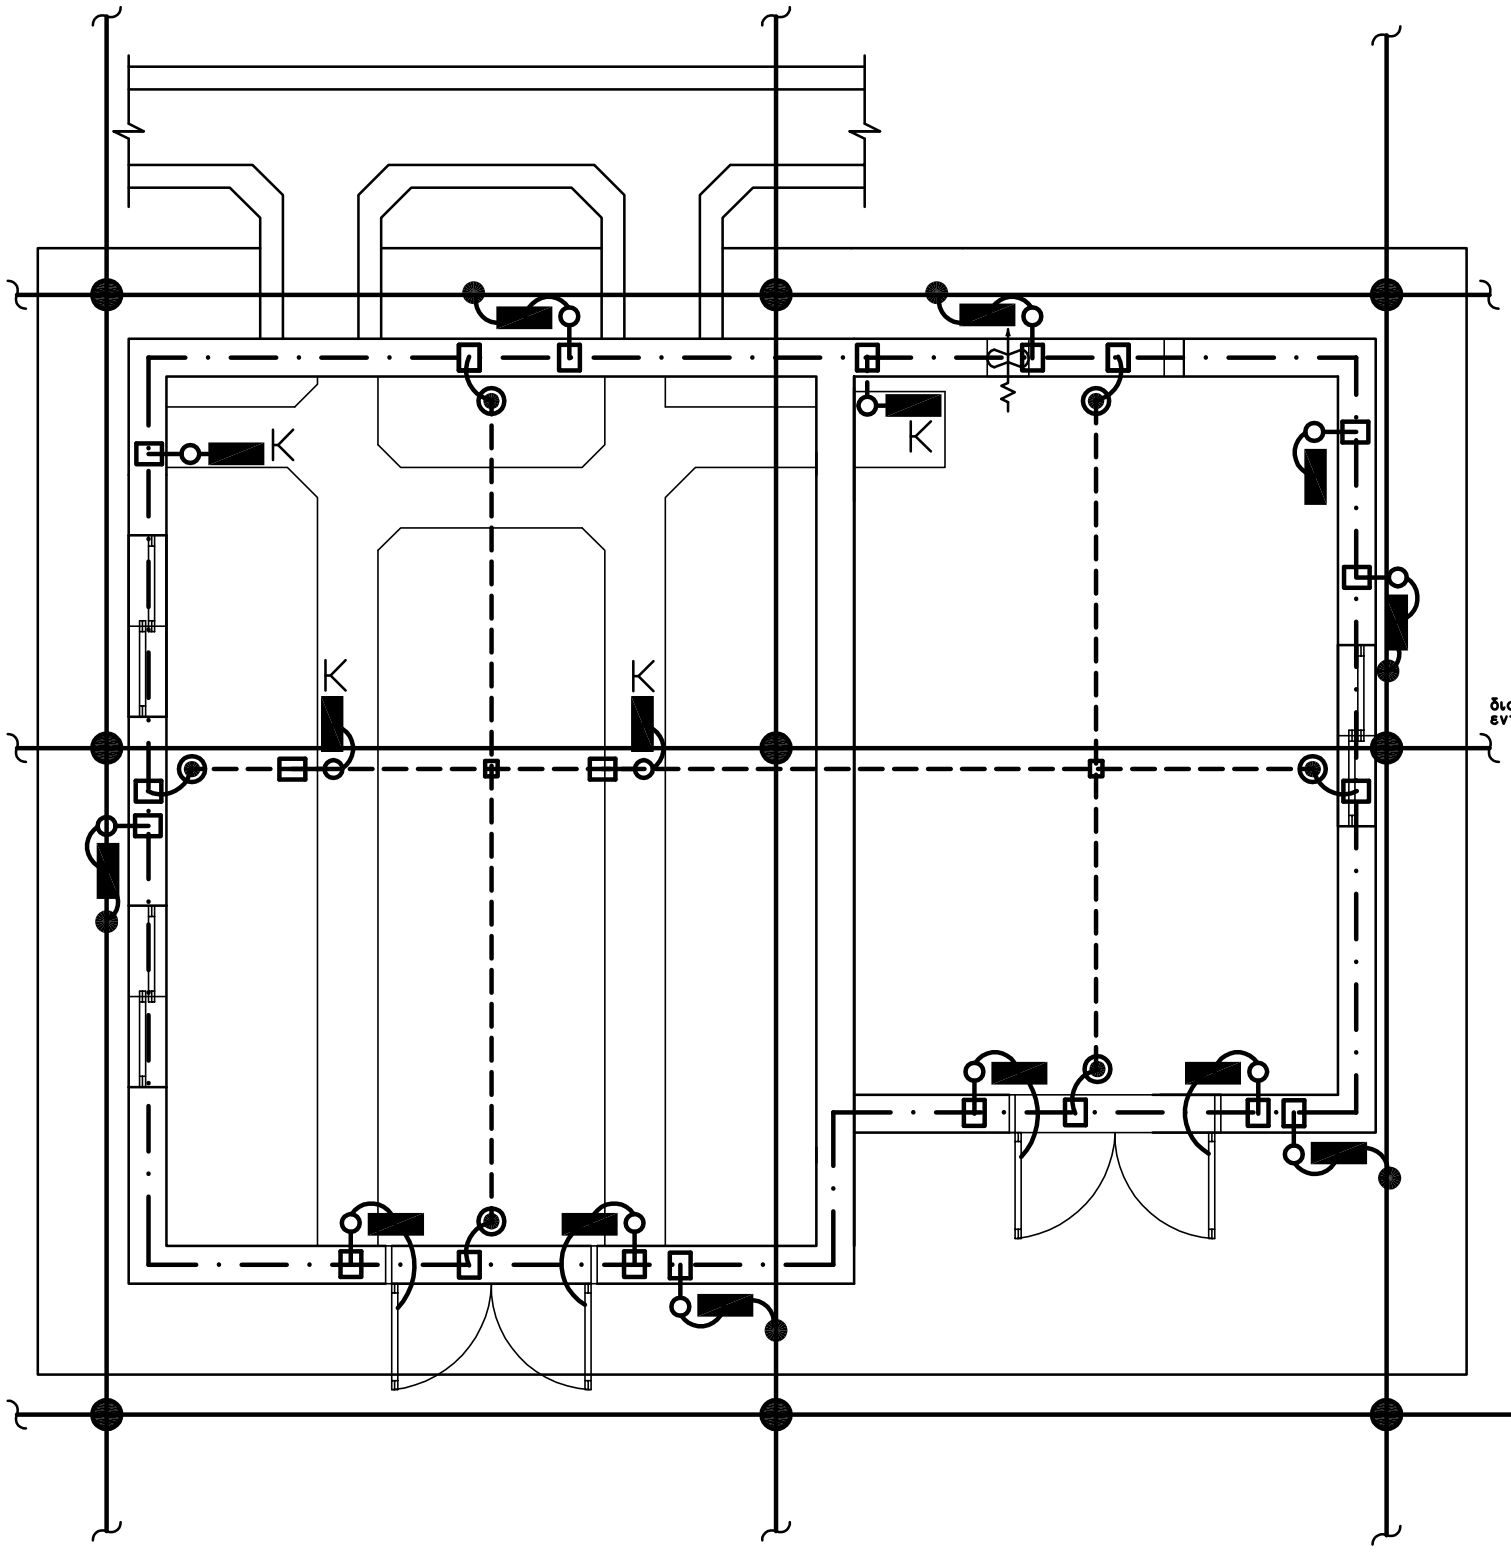

Υ Π Ο Μ Ν Η Μ Α

Θεμελιακή γείωση:
Χαλύβδινες ταινίες 30x3.5mm^2(500gr/m^2) επιψευδαργυρωμένες εν θερμώ ενδεικτικού τύπου ΕΛΕΜΚΟ 6401133. Οι ταινίες θα συνδέονται στον περιμετρικό μεταλλικό οπλισμό με σφιγκτήρες ενδεικτικού τύπου ΕΛΕΜΚΟ 6201000 διαστάσεων 60x80mm^2 μέσα σε σκυρόδεμα πάχους 5cm τουλάχιστον.

Αναμονή
Θεμελιακή γείωση
Σφιγκτήρας

Αναμονή από χάλκινη επικασσιτερωμένη ταινία 25x4mm^2 συνδεδεμένη, μέσα σε σκυρόδεμα πάχους 5cm τουλάχιστον με την χαλύβδινη θεμελιακή ταινία γείωσης με σφιγκτήρα τύπου Τ ενδεικτικού τύπου ΕΛΕΜΚΟ 6204130 μια ταινίες ως 30mm^2.

Ταινία δικτύου γείωσης Τερματικού

Αναμονή από χάλκινη επικασσιτερωμένη ταινία 25x4mm^2 συνδεδεμένη με ορειχαλκοκόλληση ή Cadweld κόλληση με την υπόγεια χάλκινη ταινία του δικτύου γείωσης του τερματικού.

Υπόγειες ταινίες δικτύου γείωσης Τερματικού

Υπόγειες ταινίες του δικτύου γείωσης του τερματικού που συγκολλούνται μεταξύ τους όπου αυτές συναντώνται με εξωθερμική συγκόλληση (π.χ.: ορειχαλκοκόλληση ή Cadweld κόλληση).

Συγκόλληση της αναμονής της θεμελιακής γείωσης με τις ταινίες (εγκάρσιες και διαμήκεις) εντός δαπέδου κοντά στο πλέγμα δαρνγκ.

Ζυγός γείωσης επίτοιχος τοποθετημένος 20−30cm πάνω από το δάπεδο (ή έδαφος) ενδεικτικού τύπου ΕΛΕΜΚΟ 6600001 με 4 υποδοχές μια ταινίες έως 40mm.

K

Ζυγός γείωσης επίτοιχος τοποθετημένος 20−30cm πάνω από το δάπεδο εντός καναλιού ενδεικτικού τύπου ΕΛΕΜΚΟ 6600001 με 4 υποδοχές μια ταινίες έως 40mm.

Χαλύβδινες ταινίες 30x3.5mm^2(500gr/m^2) επιψευδαργυρωμένες εν θερμώ ενδεικτικού τύπου ΕΛΕΜΚΟ 6401133 που απλώνονται εντός δαπέδου κοντά στο πλέγμα δαρνγκ και αναπτύσσονται σε εγκάρσια και διαμήκη διάταξη.

διαμήκης ταινία γείωσης εντός δαρνγκ
εγκάρσια ταινία γείωσης εντός δαρνγκ
Σφιγκτήρας

Εντός του δαπέδου, οι εγκάρσιες και διαμήκεις ταινίες που απλώνονται κοντά στο πλέγμα δαρνγκ συνδέονται μεταξύ τους μέσω σφιγκτήρων ενδεικτικού τύπου ΕΛΕΜΚΟ 6204130.

Α/Α	ΠΕΡΙΓΡΑΦΗ	ΣΧΕΔ	ΜΕΛ	ΕΛΕΓΧ.	ΕΓΚΡ	ΗΜΕΡ
	ΑΝΑΘΕΩΡΗΣΕΙΣ					

ΑΡΙΘΜΟΣ	ΤΙΤΛΟΣ
	ΣΧΕΤΙΚΑ ΣΧΕΔΙΑ

ΗΜΕΡ.	14/10/2015
ΕΓΚΡ.	
ΕΛΕΓΧ.	
ΜΕΛΕΤ.	
ΣΧΕΔ.	ΔΑΥΙΔΟΠΟΥΛΟΣ

ΑΔΜΗΕ - ΔΝΕΜ
ΤΟΜΕΑΣ ΜΕΛΕΤΩΝ ΥΠΟΣΤΑΘΜΩΝ

ΤΕΡΜΑΤΙΚΟ ΑΜΑΡΥΝΘΟΥ 150kV
ΚΤΙΡΙΟ ΕΛΕΓΧΟΥ
ΜΕΛΕΤΗ ΘΕΜΕΛΙΑΚΗΣ ΓΕΙΩΣΗΣ

ΚΛΙΜΑΚΑ 1: 50

ΦΥΛΛΟ 1 ΑΠΟ 1

ΑΡΙΘ. ΣΧΕΔΙΟΥ
39072-16