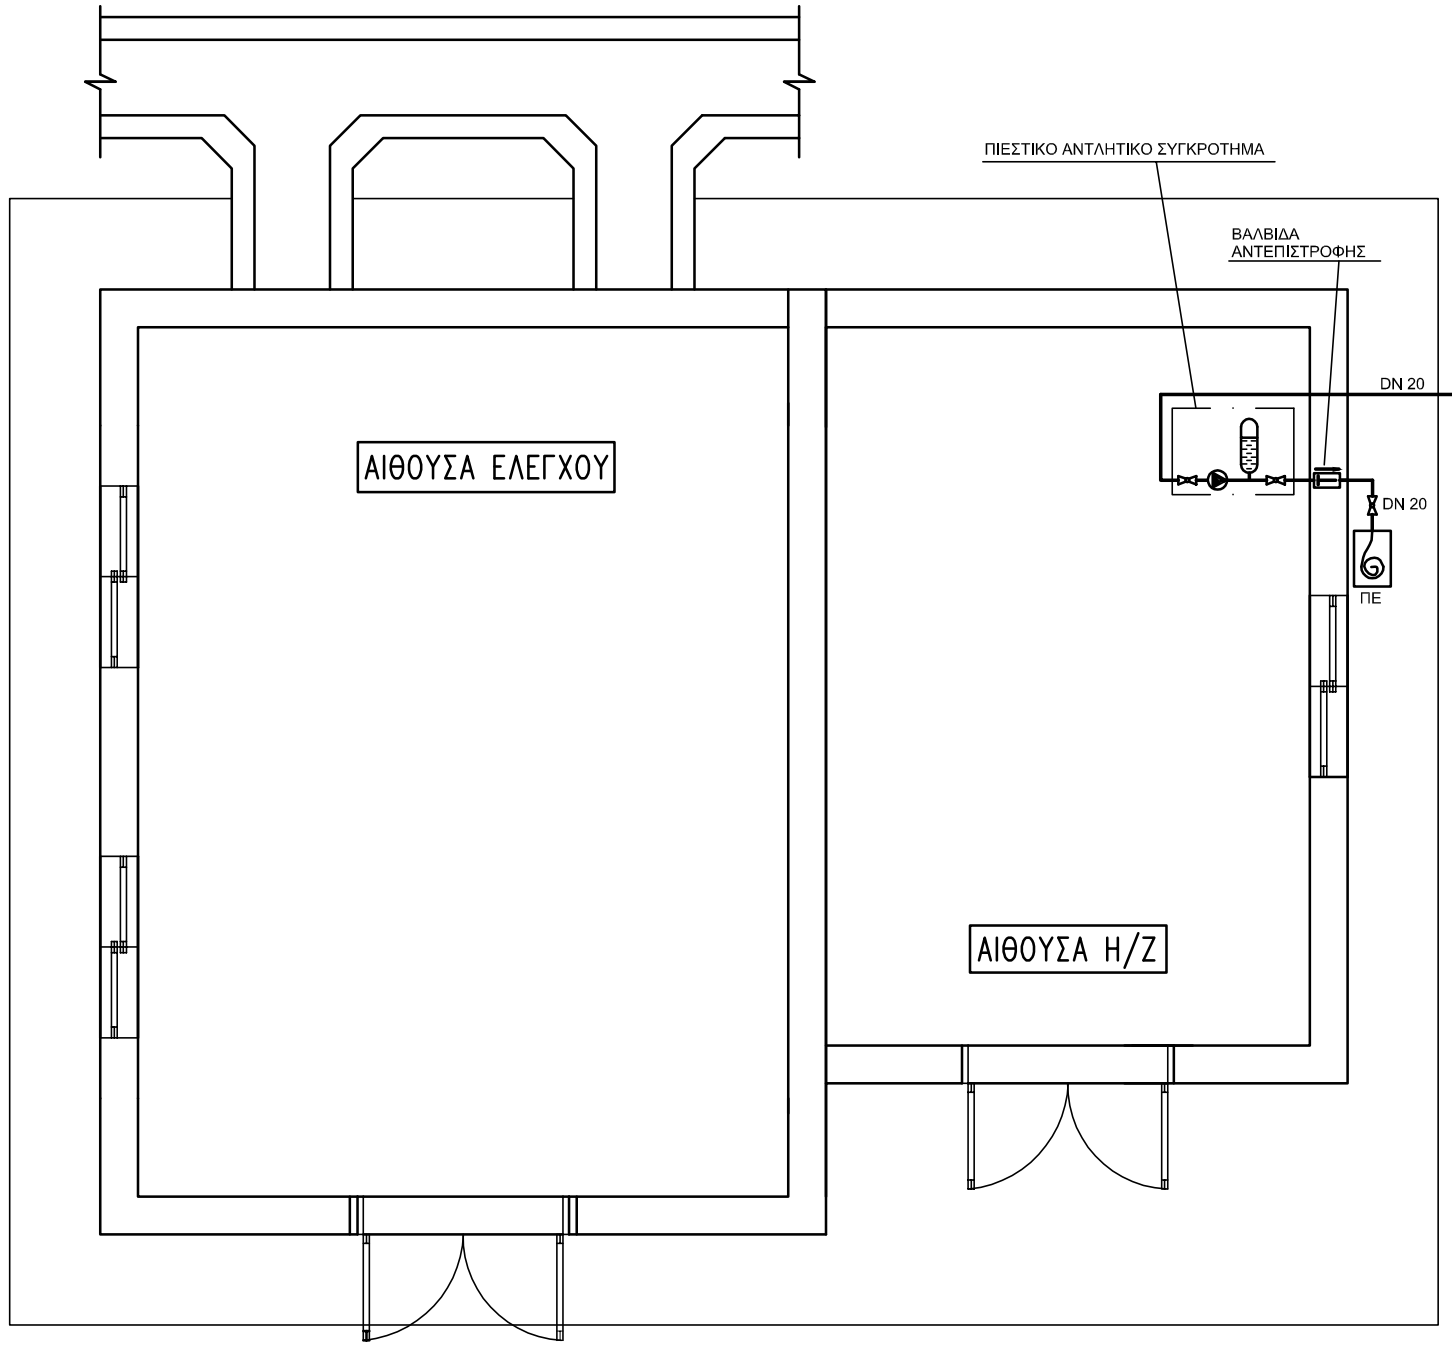

Υ Π Ο Μ Ν Η Μ Α

DN 20 — Σωλήνωση DN20

DN 20 — Σφαιροκρουνός DN20

ΠΕ — Πυροσβεστικό Ερμάριο με κοινό εύκαμπτο (ελαστικό) σωλήνα νερού 3/4" 25 μέτρων με ακροφύσιο (αυλίσκο) που το άλλο άκρο είναι μόνιμα προσαρμοσμένο σε κρουνό DN20 της εσωτερικής υδραυλικής εγκατάστασης

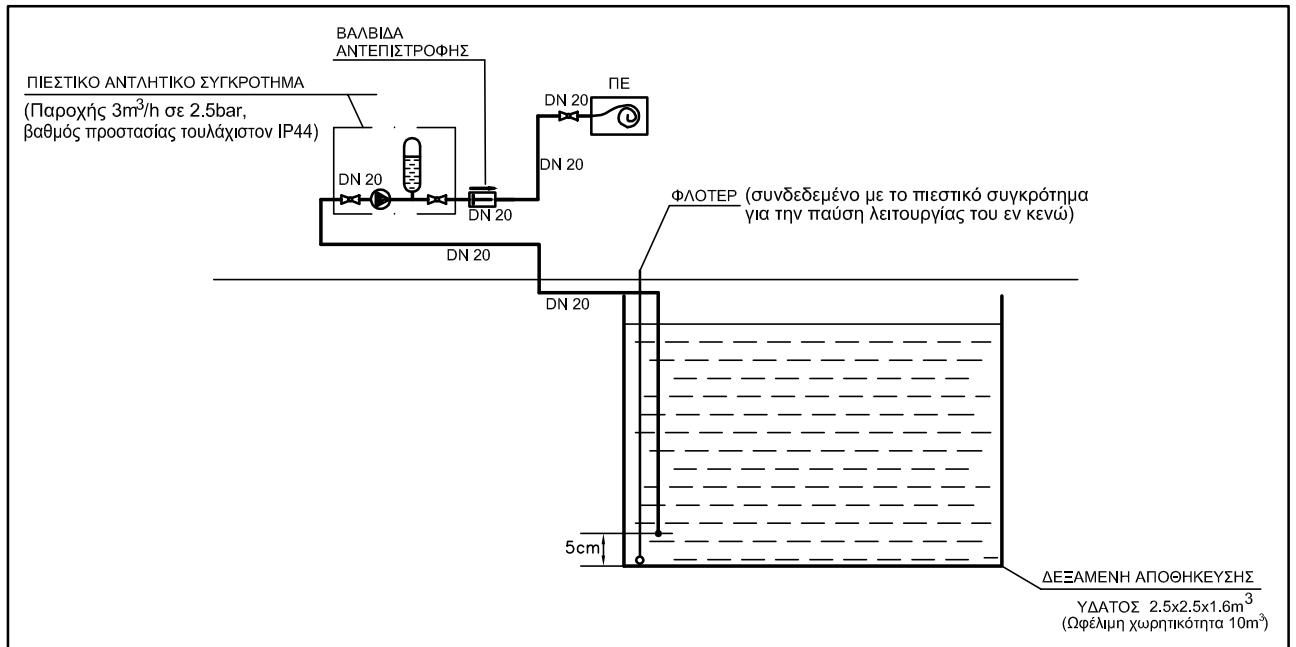

ΚΑΤΑΚΟΡΥΦΟ ΔΙΑΓΡΑΜΜΑ

Π Α Ρ Α Τ Η Ρ Η Σ Ε Ι Σ

1. Οι σωληνώσεις που θα χρησιμοποιηθούν θα είναι βαρέος τύπου αποξειδωμένος φωσφορούχος χαλκός (cu-DHP κατά ISOR 1337 ή SF-cu κατά DW1787).
2. Οι αλλαγές κατευθύνσεως των σωλήνων θα γίνουν με ειδικά εξαρτήματα και όχι με κάμψη των σωλήνων.

Α/Α	ΠΕΡΙΓΡΑΦΗ	ΣΧΕΔ	ΜΕΛ	ΕΛΕΓΧ.	ΕΓΚΡ	ΗΜΕΡ	ΑΡΙΘΜΟΣ	ΤΙΤΛΟΣ
	ΑΝΑΘΕΩΡΗΣΕΙΣ						ΣΧΕΤΙΚΑ ΣΧΕΔΙΑ	

ΗΜΕΡ.	14/10/2015	
ΕΓΚΡ.		
ΕΛΕΓΧ.		
ΜΕΛΕΤ.		
ΣΧΕΔ.	ΔΑΥΙΔΟΠΟΥΛΟΣ	

ΑΔΜΗΕ - ΔΝΕΜ
ΤΟΜΕΑΣ ΜΕΛΕΤΩΝ ΥΠΟΣΤΑΘΜΩΝ

ΤΕΡΜΑΤΙΚΟ ΑΜΑΡΥΝΘΟΥ 150kV
ΚΤΙΡΙΟ ΕΛΕΓΧΟΥ
ΜΕΛΕΤΗ ΥΔΡΑΥΛΙΚΗΣ ΕΓΚΑΤΑΣΤΑΣΗΣ ΥΔΡΕΥΣΗ

ΚΛΙΜΑΚΑ 1: 50

ΦΥΛΛΟ 1 ΑΠΟ 1

ΑΡΙΘ. ΣΧΕΔΙΟΥ 39072-17