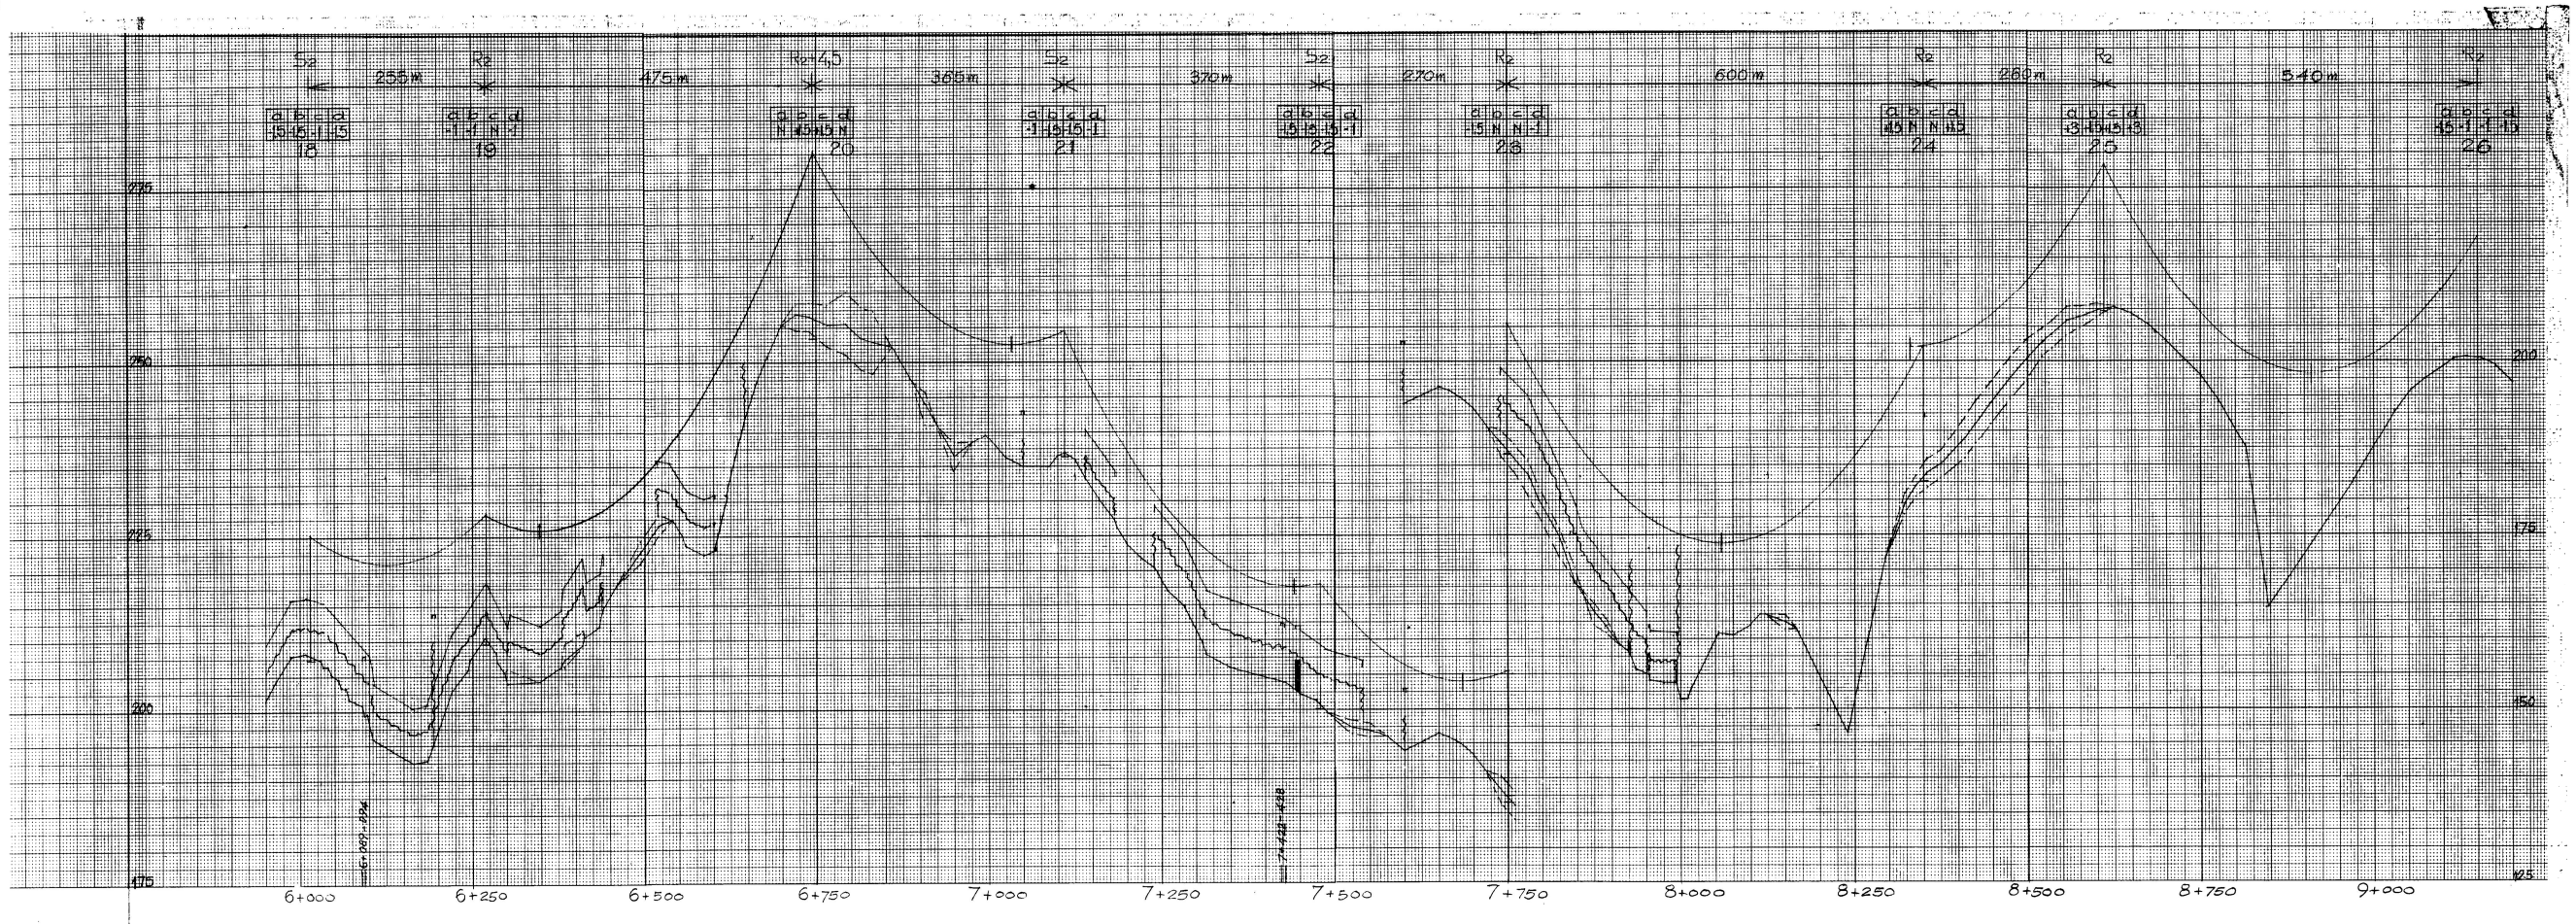

Μπαστούνη - όρίζοντ. Νοέμβριος 1974
Ηλέκτρη

Β.Α. = 500μ

ΓΡΑΜΜΗ ΜΕΤΑΦΟΡΑΣ 150 KV

ΣΠΑΡΤΗ – ΜΟΛΑΟΙ

ΕΣΧΕΔΙΑΣΘΗ	ΕΜΕΛΕΤΗΘΗ	ΗΛΕΓΧΘΗ	ΕΝΕΚΡΙΘΗ	ΗΜΕΡΟΜ.
			11/7/12	ΝΟΕΜΒΡΙΟΣ 1977

ΔΕΗ

ΔΙΕΥΘΥΝΣΙΣ
ΜΕΛΕΤΩΝ ΚΑΤΑΣΚΕΥΩΝ ΕΡΓΩΝ ΜΕΤΑΦΟΡΑΣ
ΤΟΜΕΥΣ ΜΕΛΕΤΩΝ ΓΡΑΜΜΩΝ ΜΕΤΑΦΟΡΑΣ

ΚΑ. ΟΡΙΖ. 1:5000 ΚΑΤΑΚ. 1:500

52131
ΦΥΛΛΟΝ 3 ΑΠΟ 14