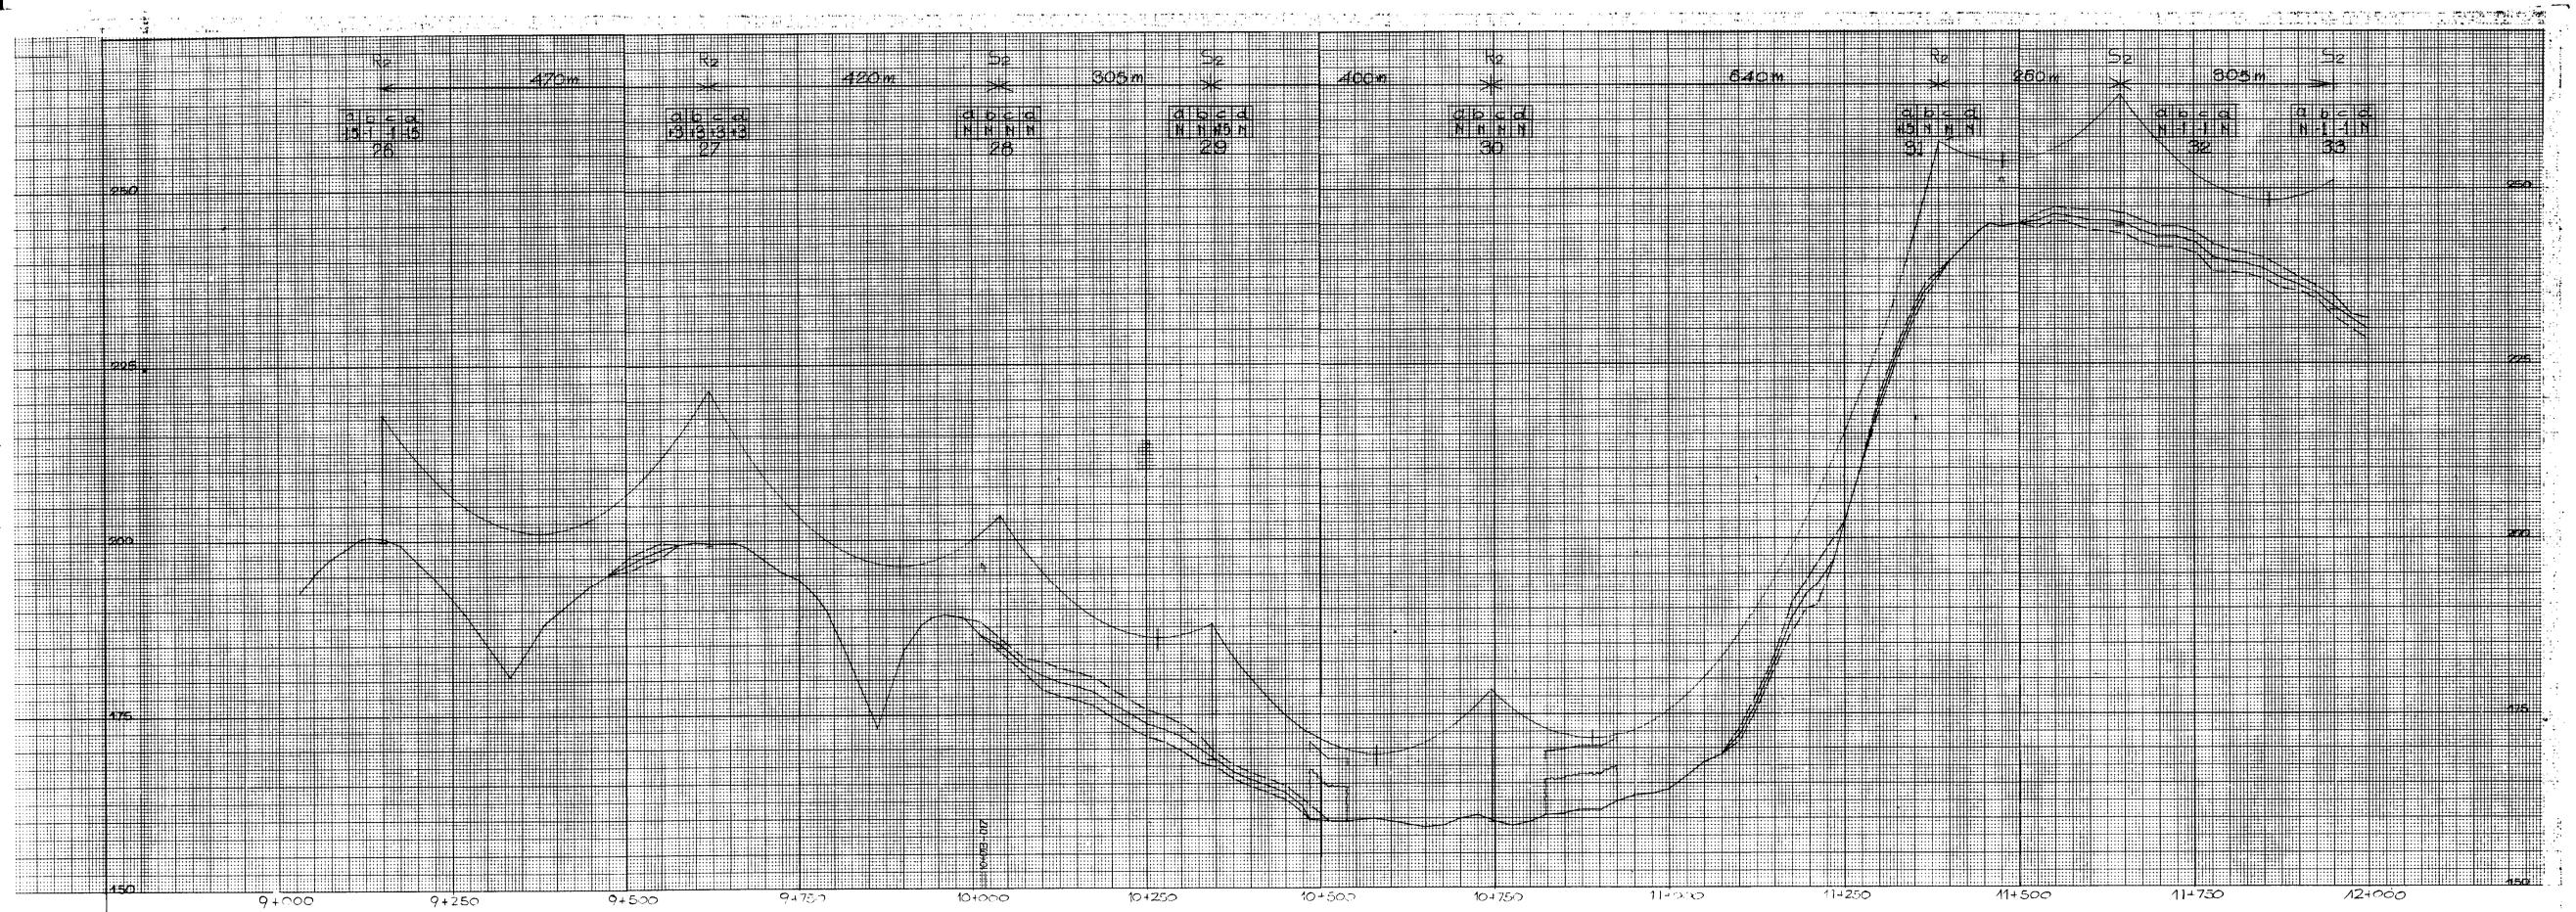

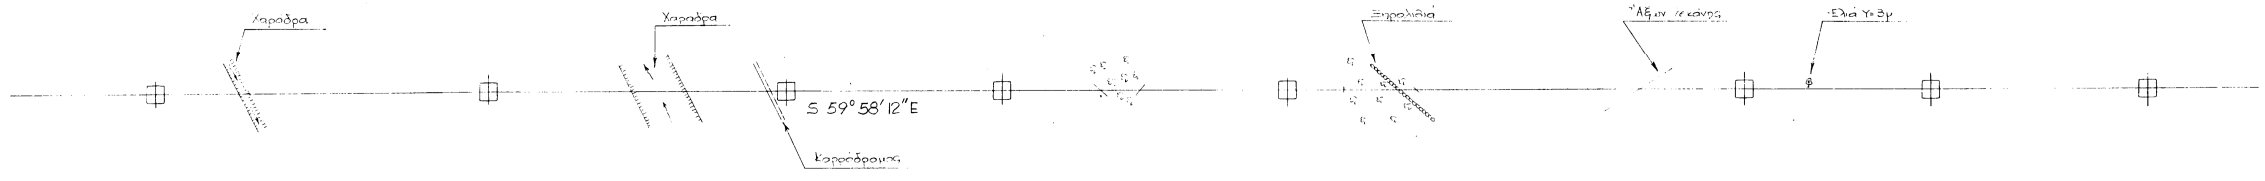

ΧΕΡΣΟΝΗΣΟΣ ΘΑΜΝΩΔΕΣ	ΕΛΑΦΟΣ ΗΜΙΒΡΑΧΩΔΕΣ	ΕΛΙΕΣ ΥΠΑΡΧ ΘΑΜΝΩΔΕΣ	ΕΛΑΦΟΣ ΥΑΙΩΔΕΣ	ΧΕΡΣΟΝΗΣΟΣ ΘΑΜΝΩΔΕΣ	ΕΛΙΕΣ ΥΠΑΡΧ	ΧΕΡΣΟΝΗΣΟΣ ΘΑΜΝΩΔΕΣ	ΕΛΑΦΟΣ ΗΜΙΒΡΑΧΩΔΕΣ
Χ.Θ 9+150	Χ.Θ 9+620	Χ.Θ 10+040	Χ.Θ 10+345	Χ.Θ 10+745	Χ.Θ 11+385	Χ.Θ 11+645	Χ.Θ 11+950

Β.Α = 500μ

ΓΡΑΜΜΗ ΜΕΤΑΦΟΡΑΣ 150 KV

ΣΠΑΡΤΗ – ΜΟΛΑΟΙ

ΕΙΣΕΔΙΑΣΘΗ	ΕΜΕΛΕΤΗΘΗ	ΗΛΕΓΧΘΗ	ΕΝΕΚΡΙΘΗ	ΗΜΕΡΟΜ.
			Τεκμήριο 11/77	ΝΟΕΜΒΡΙΟΣ 1977

ΔΕΗ
ΔΙΕΥΘΥΝΣΙΣ ΜΕΛΕΤΩΝ ΚΑΤΑΣΚΕΥΩΝ ΕΡΓΩΝ ΜΕΤΑΦΟΡΑΣ
ΤΟΜΕΥΣ ΜΕΛΕΤΩΝ ΓΡΑΜΜΩΝ ΜΕΤΑΦΟΡΑΣ

ΚΛ. ΟΡΙΖ. 1:5000 ΚΑΤΑΚ. 1:500

52 131
ΦΥΛΛΟΝ 4 ΑΠΟ 14