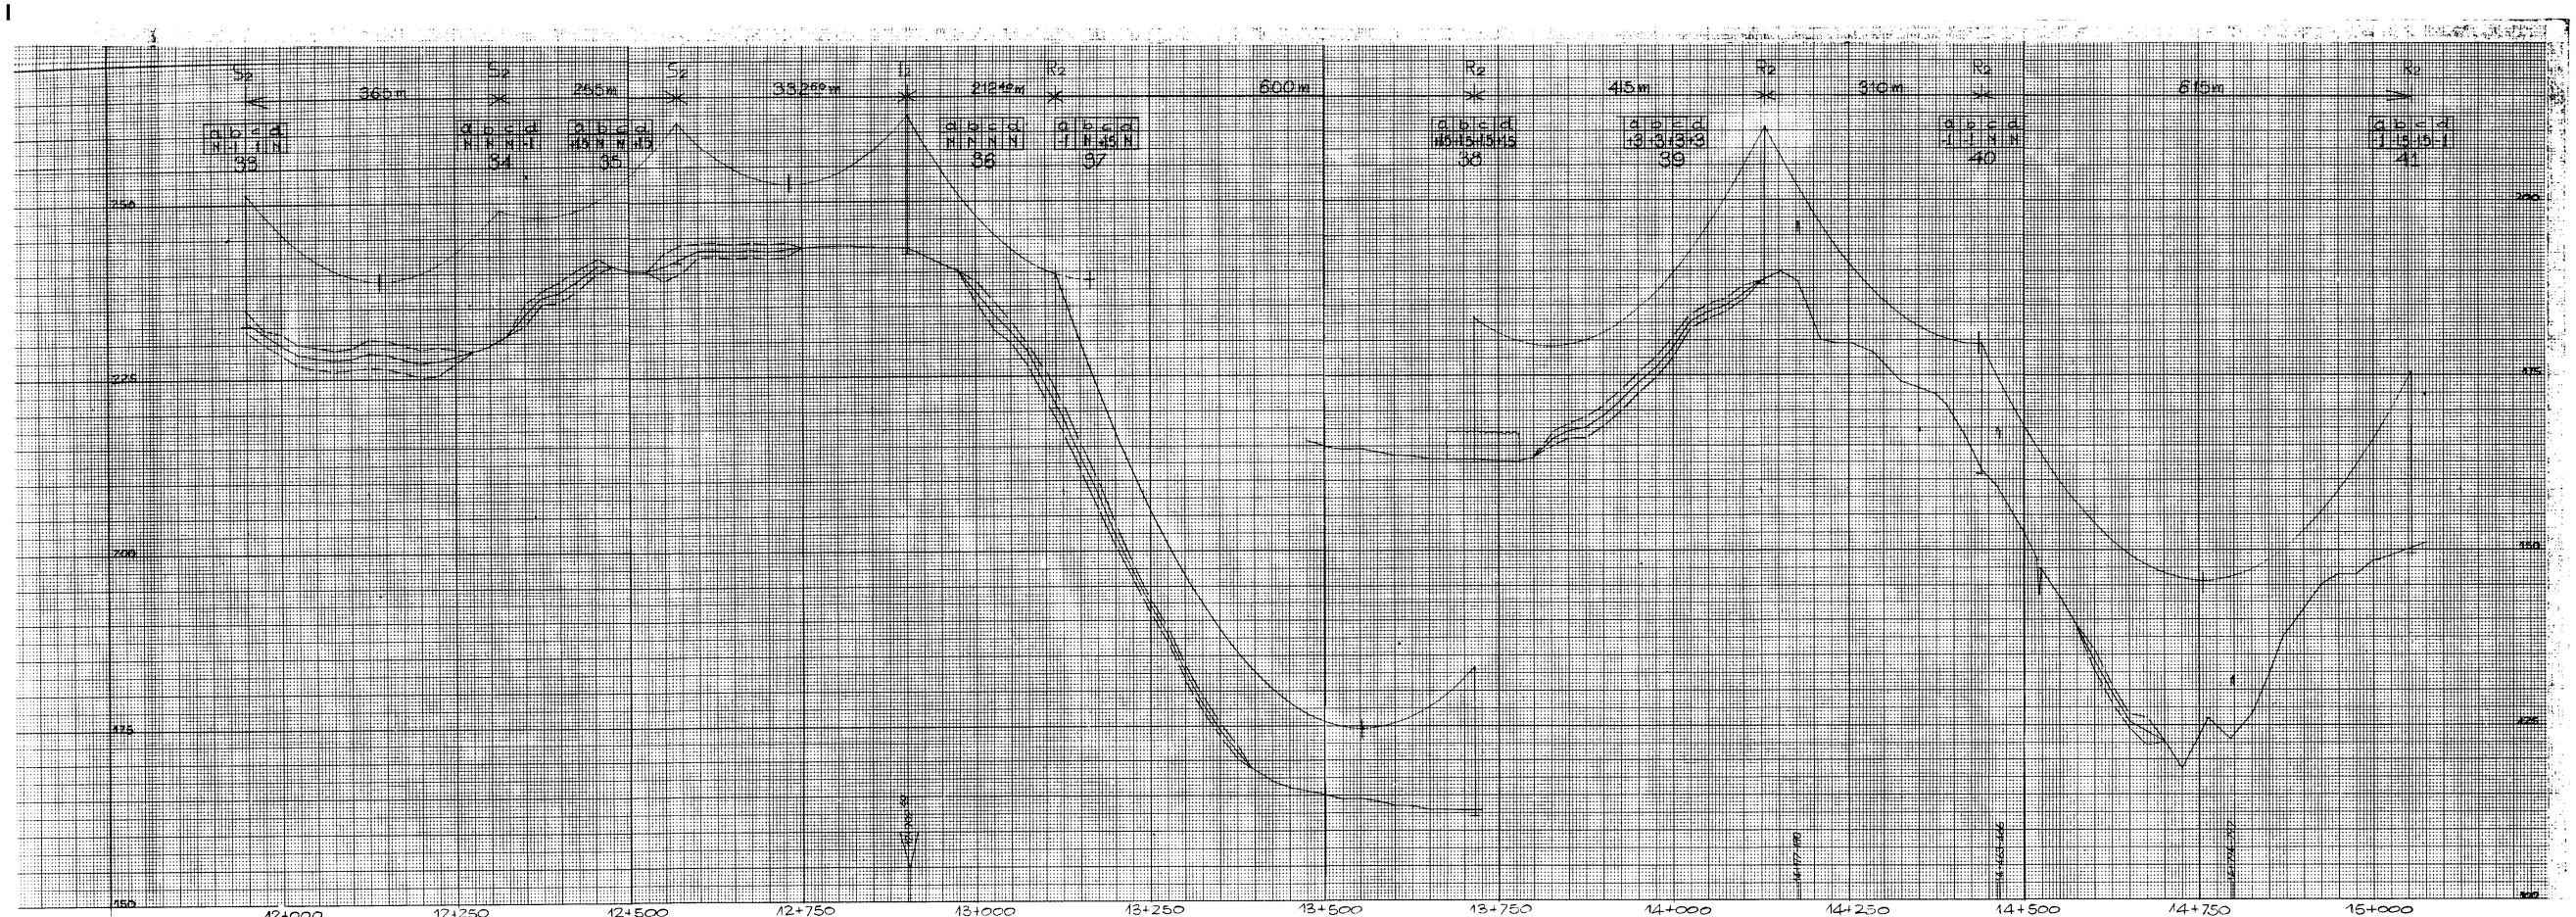

Κ#4

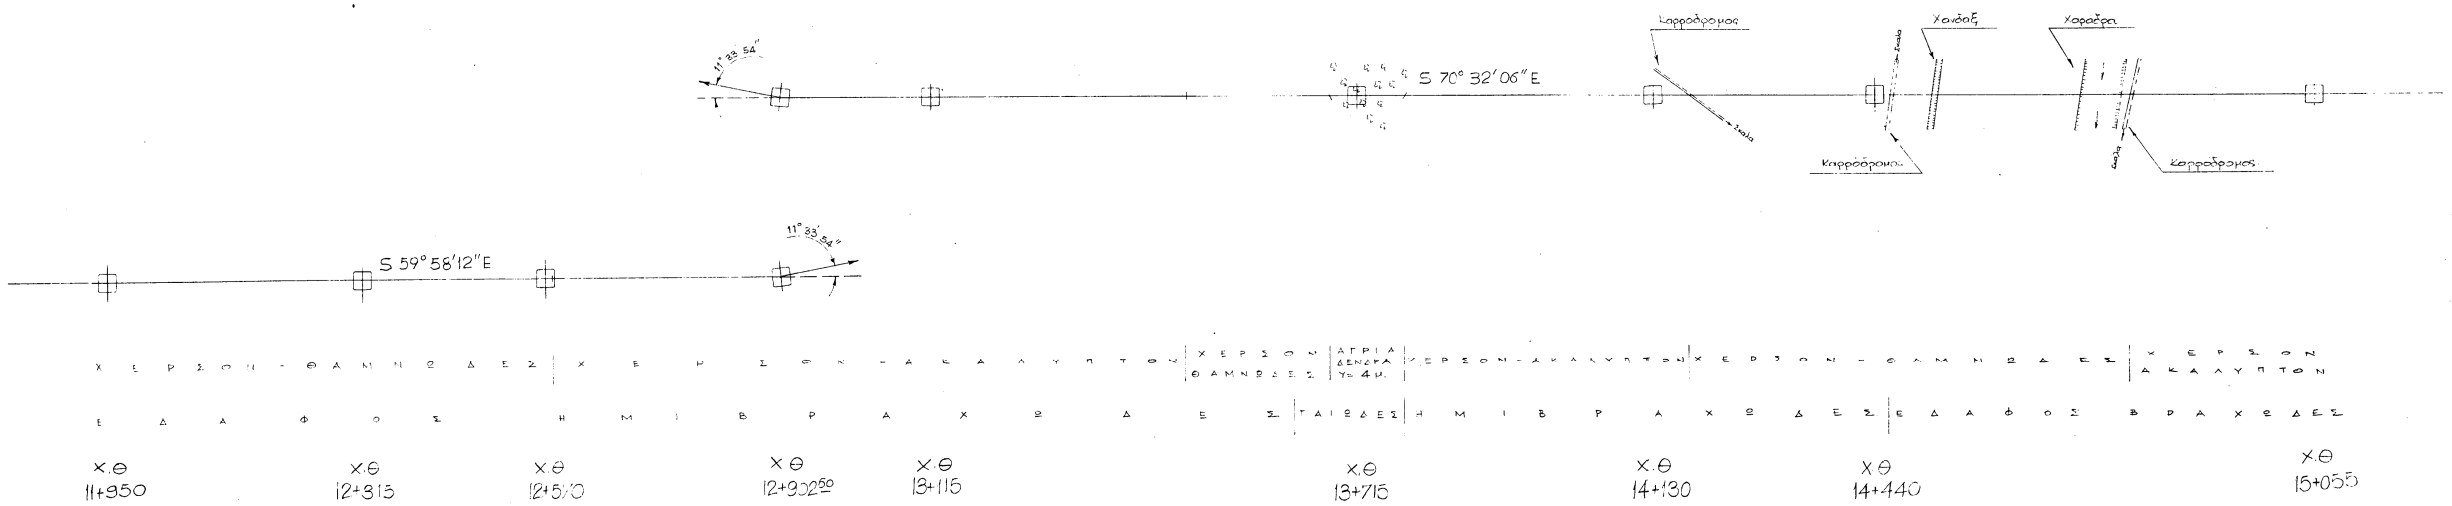

Β.Α. = 500 μ.

ΓΡΑΜΜΗ ΜΕΤΑΦΟΡΑΣ 150 ΚV

ΣΠΑΡΤΗ – ΜΟΛΑΟΙ

ΕΣΧΕΔΙΑΣΘΗ	ΕΜΕΛΕΤΗΘΗ	ΗΛΕΓΧΘΗ	ΕΝΕΚΡΙΘΗ	ΗΜΕΡΟΜ.
			Αθήναι 11/78	ΝΟΕΜΒΡΙΟΣ 1977

ΔΕΗ — ΔΙΕΥΘΥΝΣΙΣ ΜΕΛΕΤΩΝ ΚΑΤΑΣΚΕΥΩΝ ΕΡΓΩΝ ΜΕΤΑΦΟΡΑΣ
ΤΟΜΕΥΣ ΜΕΛΕΤΩΝ ΓΡΑΜΜΩΝ ΜΕΤΑΦΟΡΑΣ

ΚΛ. ΟΡΙΖ. 1:5000 ΚΑΤΑΚ. 1:500

52/31
ΦΥΛΛΟΝ 5 ΑΠΟ 14