ΙΚΡΙΩΜΑΤΑ
Υ/Σ ΑΗΣ ΜΕΓΑΛΟΠΟΛΗΣ
(ΜΕΓΑΛΟΠΟΛΗ Ι)

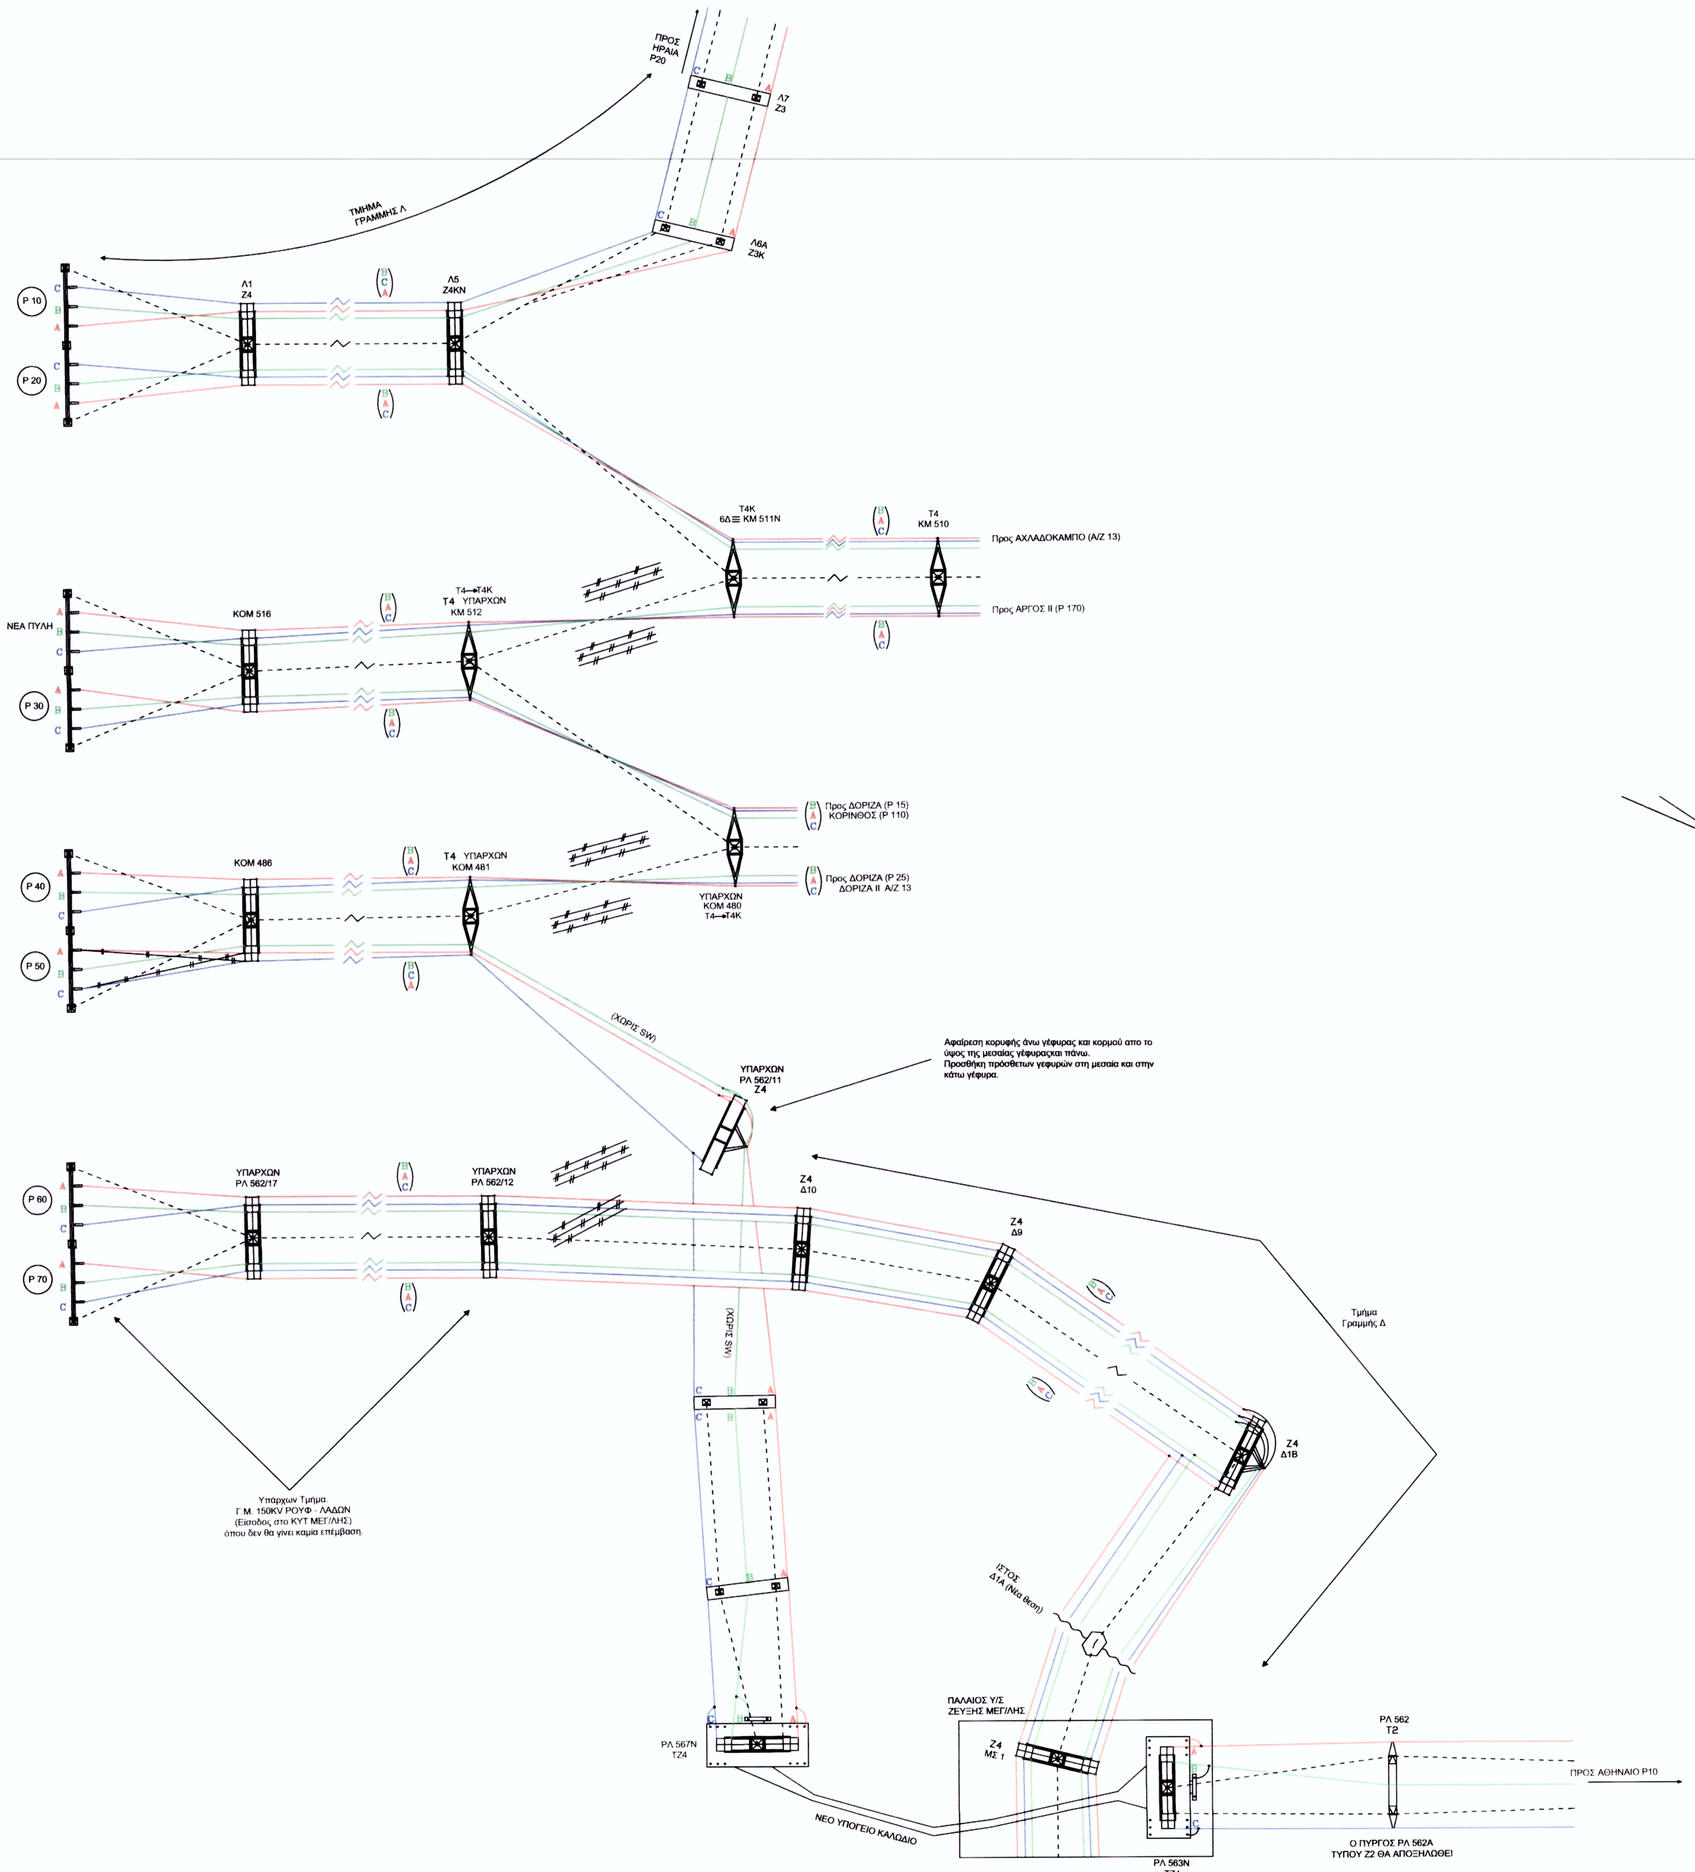

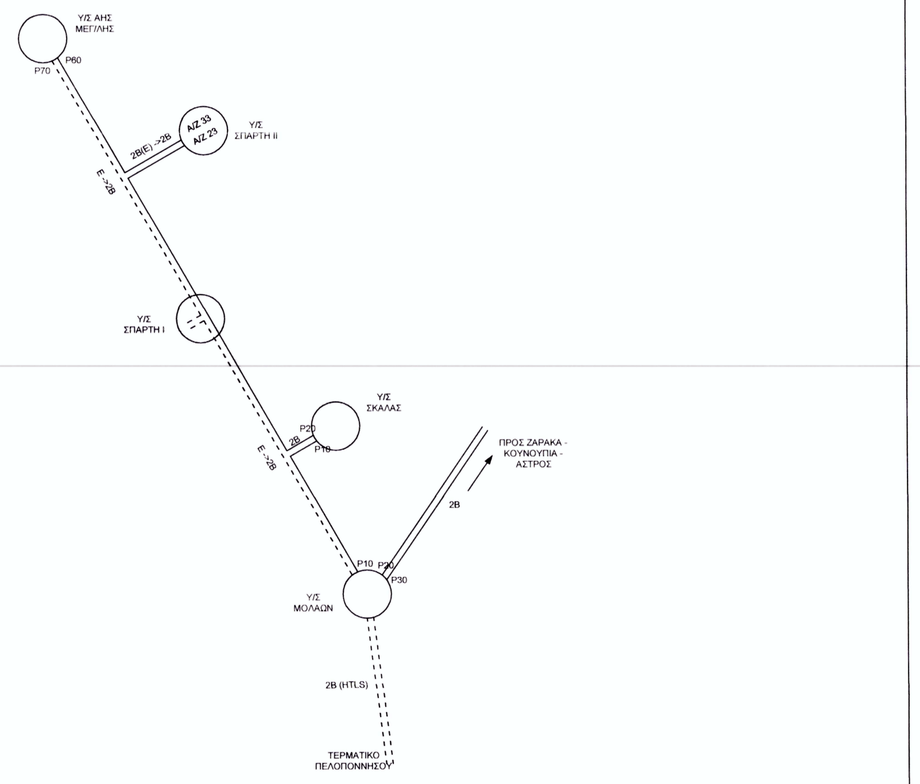

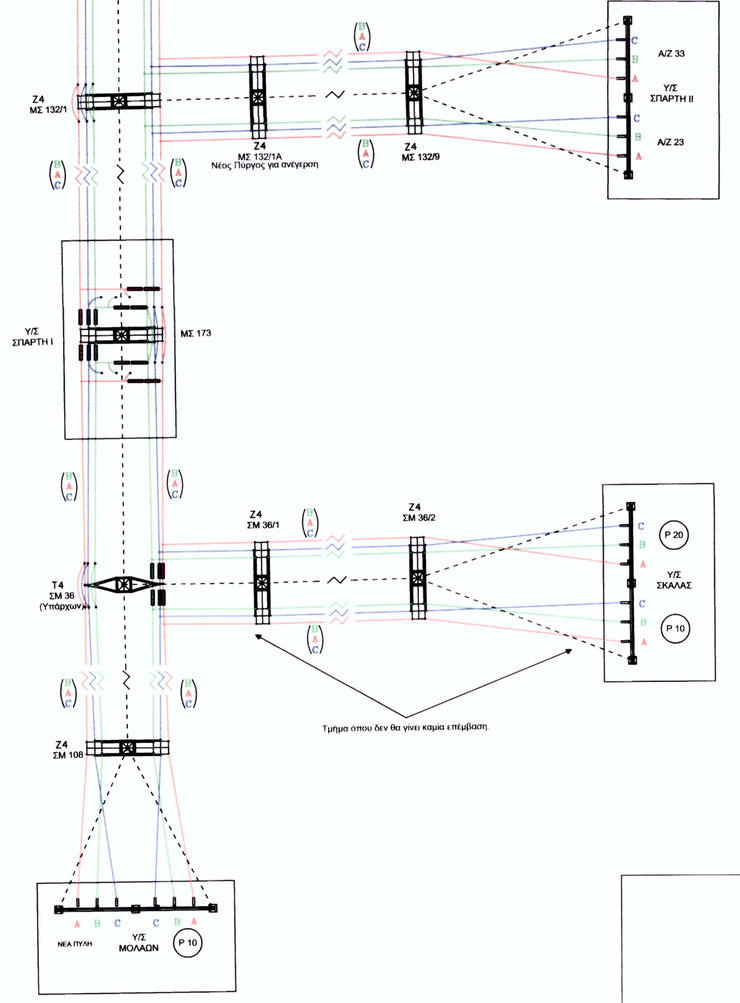

ΔΙΑΤΑΞΗ ΦΑΣΕΩΝ

Γ.Μ. 150 kV
Υ/Σ ΑΗΣ ΜΕΓ/ΛΗΣ - ΤΑΠ Υ/Σ ΣΠΑΡΤΗ II
ΣΥΣΤΗΜΑ - Υ/Σ ΣΠΑΡΤΗ II
ΤΑΠ Υ/Σ ΣΠΑΡΤΗ II - Υ/Σ ΣΠΑΡΤΗ I
Υ/Σ ΣΠΑΡΤΗ I - ΤΑΠ Υ/Σ ΣΚΑΛΑΣ
ΤΑΠ Υ/Σ ΣΚΑΛΑΣ - Υ/Σ ΜΟΛΑΩΝ

ΣΧΕΔΙΑΣΤΗΚΕ	ΜΕΛΕΤΗΘΗΚΕ	ΕΛΕΓΧΘΗΚΕ	ΕΓΚΡΙΘΗΚΕ	ΗΜΕΡΟΜΗΝΙΑ
Α.ΠΑΠΑΘΩΜΑΔΟΠΟΥΛΟΥ	Χ.ΜΑΓΕΙΡΑΣ	Κ.ΜΑΓΕΡΑΚΟΣΤΑΣ	Κ.ΜΑΓΕΡΑΚΟΣΤΑΣ	ΜΑΡΤΙΟΣ 2017

ΑΔΜΗΕ

ΔΙΕΥΘΥΝΣΗ ΝΕΩΝ ΕΡΓΩΝ ΜΕΤΑΦΟΡΑΣ

ΤΟΜΕΑΣ ΜΕΛΕΤΩΝ ΕΝΑΕΡΙΩΝ ΓΡΑΜΜΩΝ ΜΕΤΑΦΟΡΑΣ

ΤΜΕΓΜ 1988