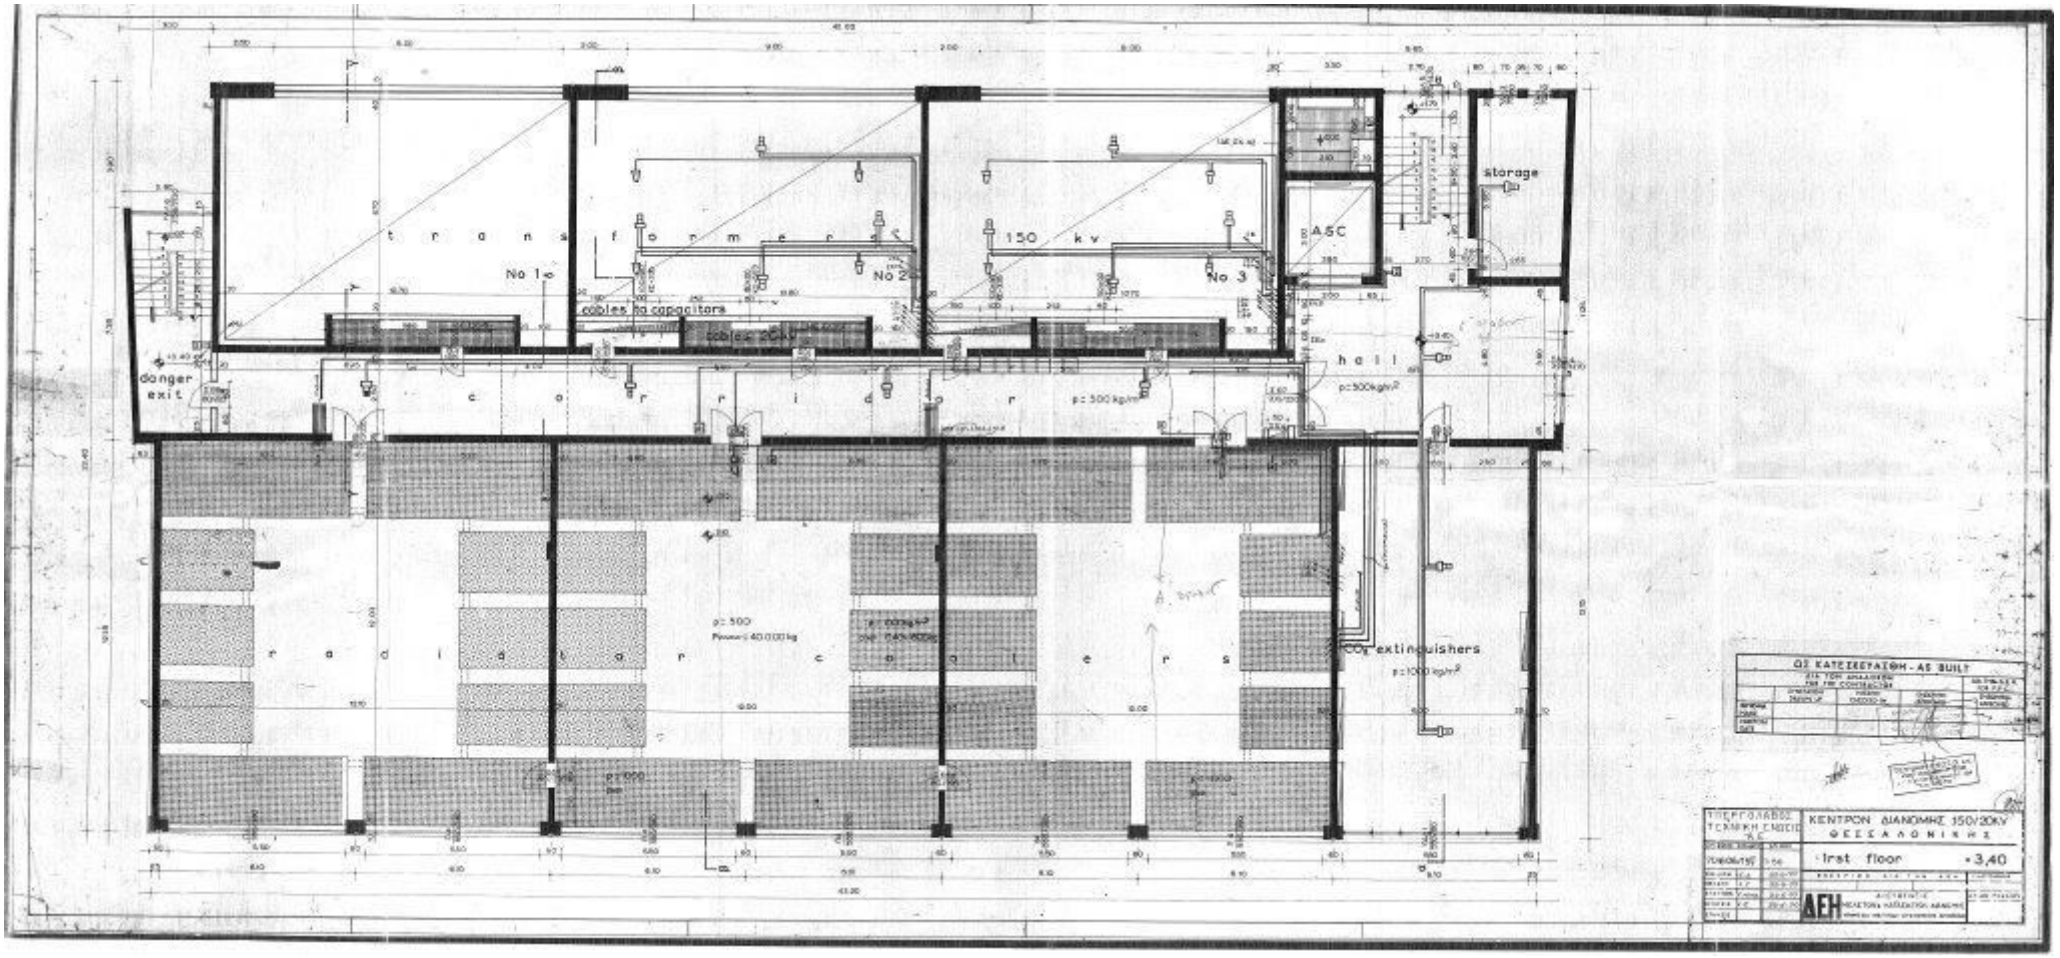
transformers
No 1
No 2
No 3
150 kv
A.S.C
storage
cables no capacitors
cables 20kV
hall
p: 500kg/m²
corridor
danger exit
radiator cabinets
p: 500
Power: 40.000 kg
CO2 extinguishers
p: 1000 kg/m²
ΟΣ ΚΑΤΑΣΚΕΥΑΣΘΗΝ - AS BUILT
ΚΕΝΤΡΟΝ ΔΙΑΝΟΜΗΣ 150/20kV
ΘΕΣΣΑΛΟΝΙΚΗΣ
first floor
+3,40
ΑΕΗ