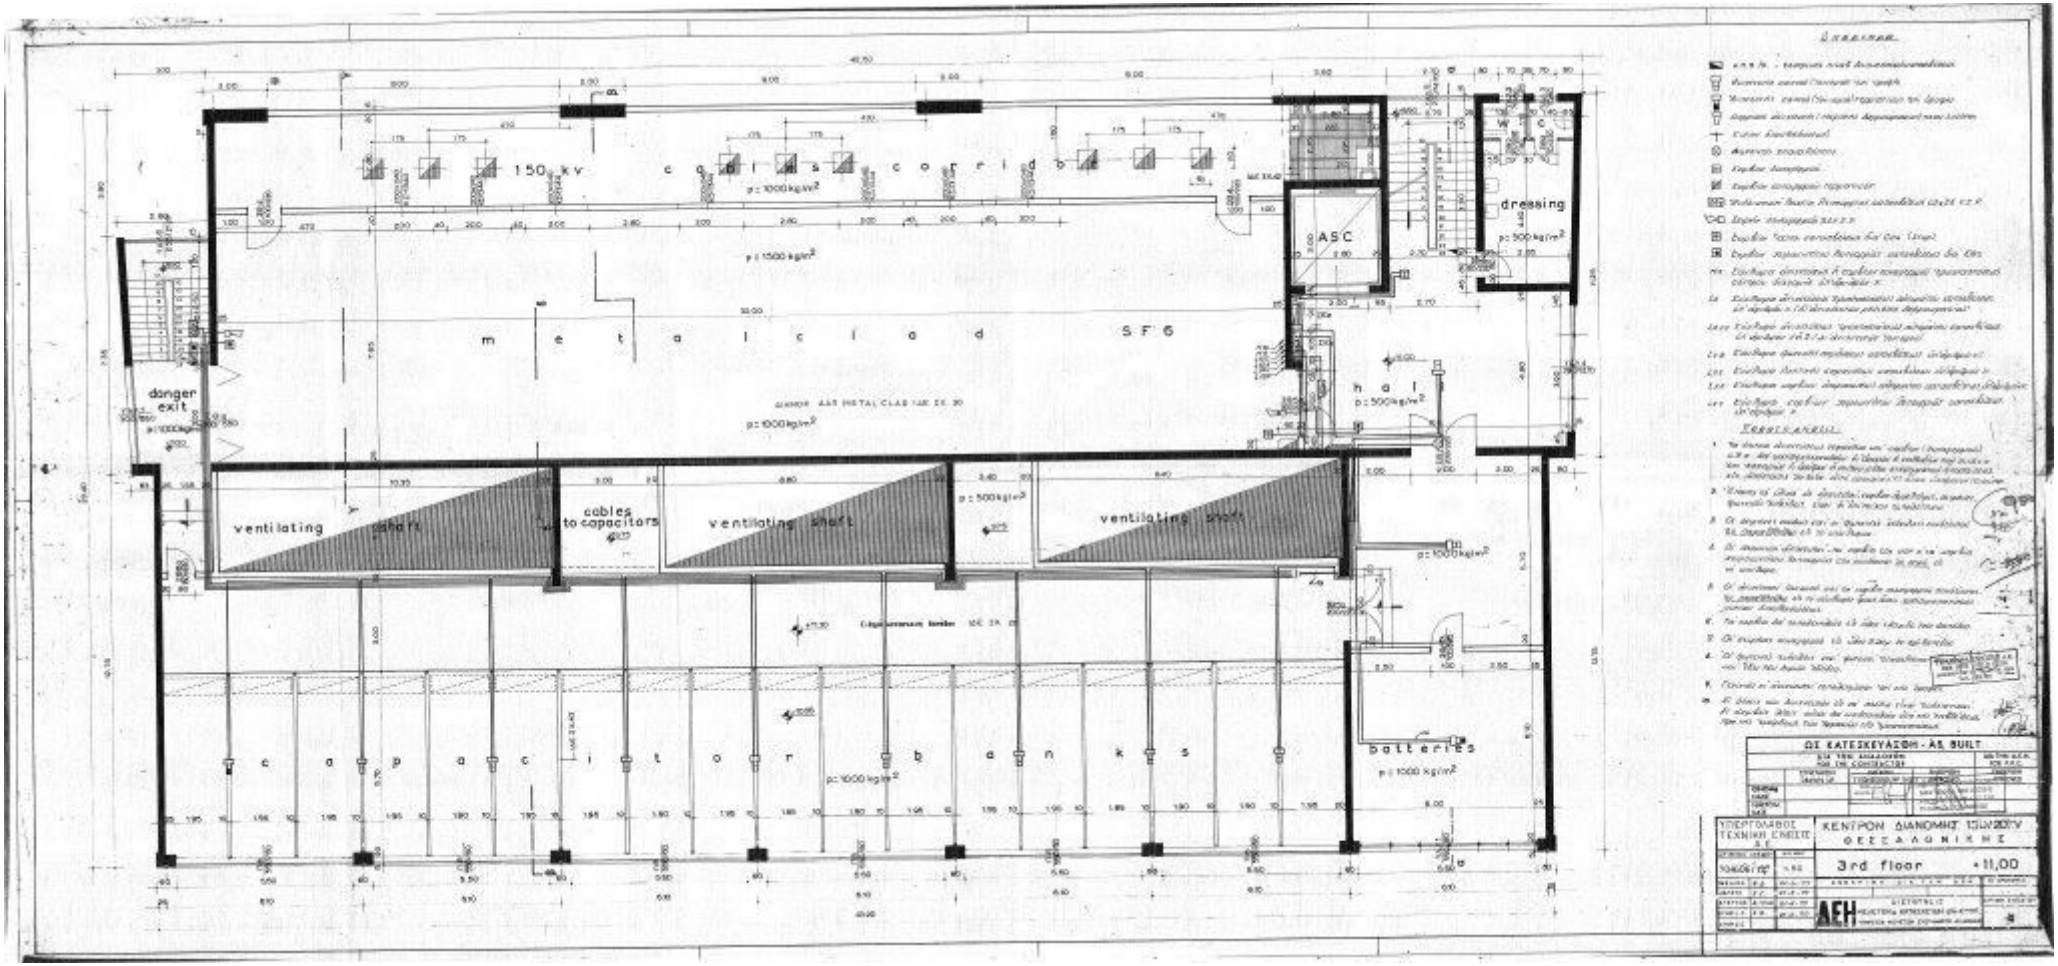
150 kv cables corridor
p: 1000 kg/m²
p: 1500 kg/m²
metaclad SF6
p: 1000 kg/m²
ASC
dressing
p: 500 kg/m²
hall
p: 500 kg/m²
danger exit
ventilating shaft
cables to capacitors
ventilating shaft
p: 500 kg/m²
ventilating shaft
p: 1000 kg/m²
capacitor banks
p: 1000 kg/m²
batteries
p: 1000 kg/m²
ΟΙ ΚΑΤΕΣΚΕΥΑΣΘΗ - AS BUILT
ΥΠΟΕΡΓΟΛΑΒΟΣ ΤΕΧΝΙΚΗ ΕΝΕΙΣΤΗ
ΚΕΝΤΡΟΝ ΔΙΑΝΟΜΗΣ 150/20 kV
ΘΕΣΣΑΛΟΝΙΚΗΣ
3rd floor
+11,00
ΔΕΗ