
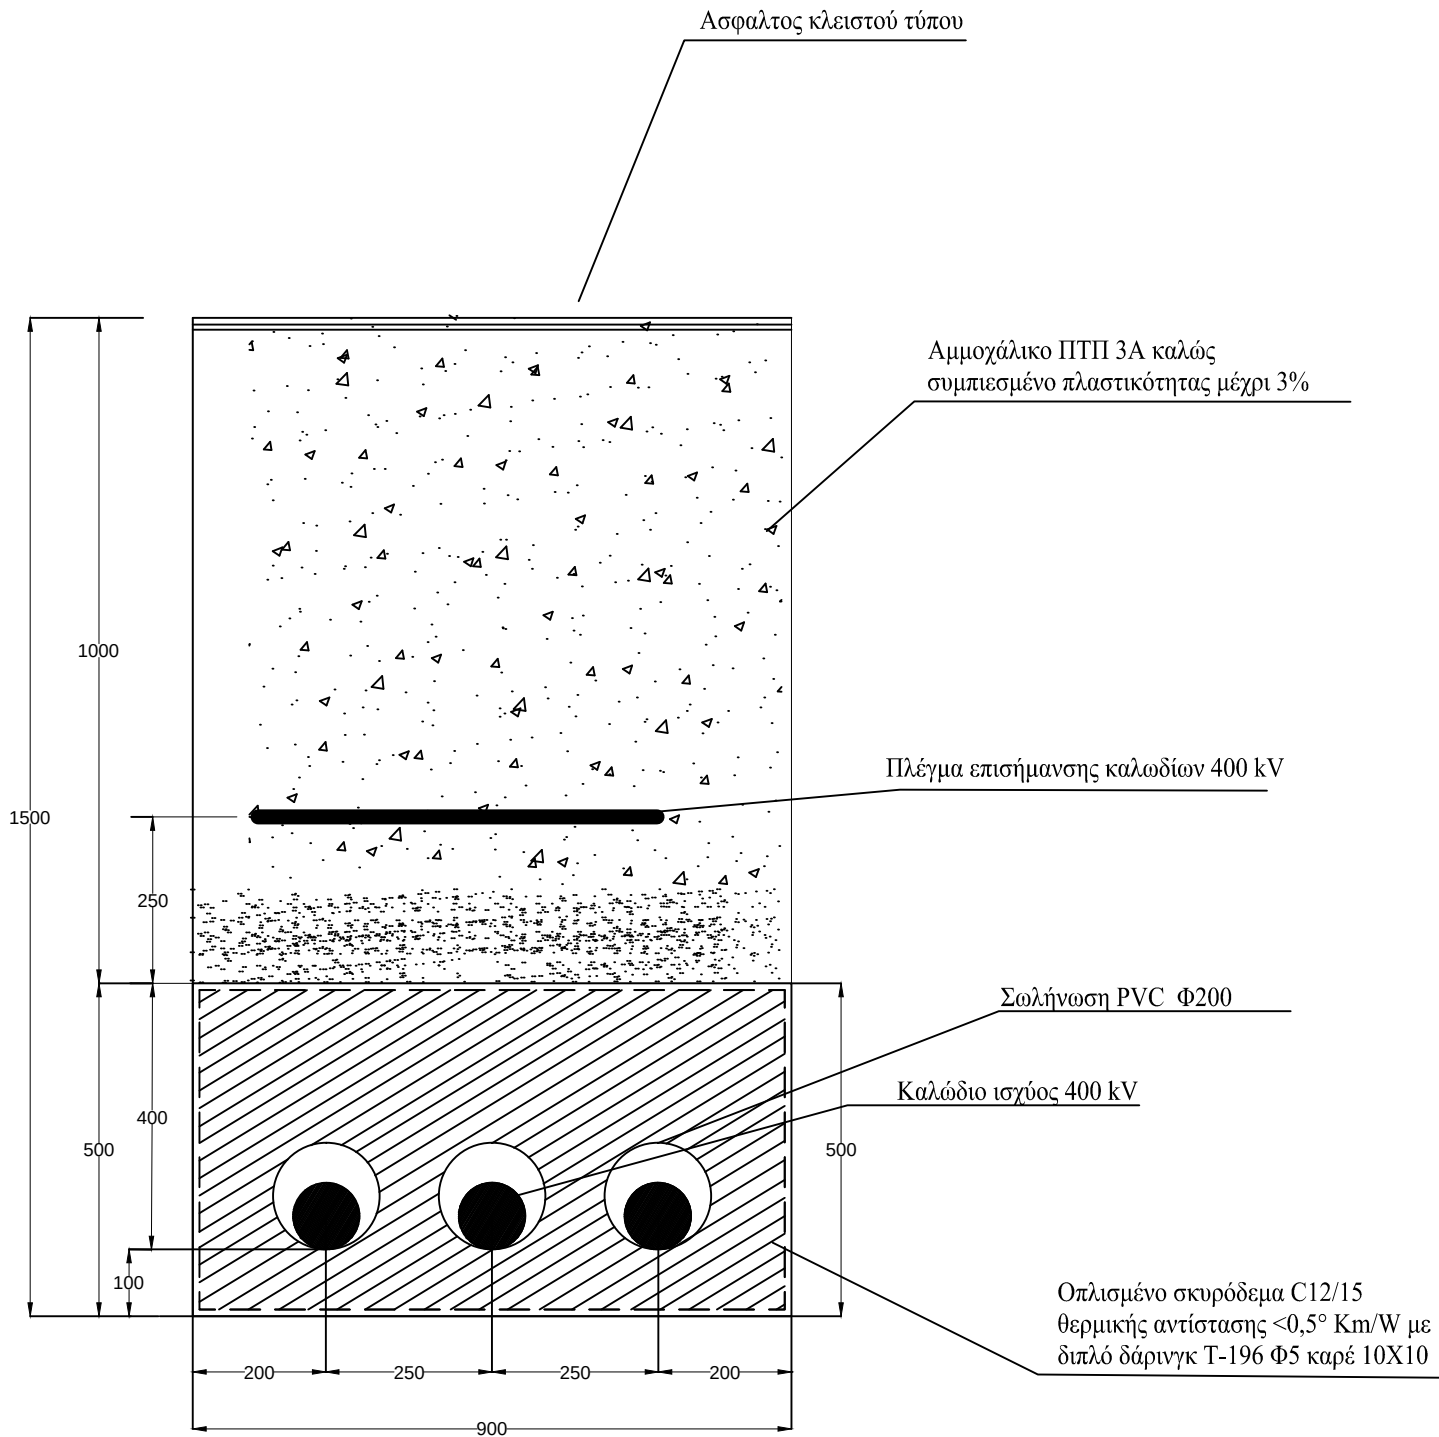


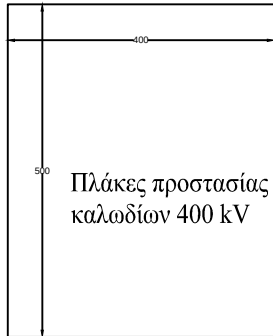

ΠΑΡΑΤΗΡΗΣΕΙΣ
α. Διαστάσεις σε mm

										ΗΜΕΡ		ΑΔΜΗΕ ΔΝΕΜ	ΥΠΟΓΕΙΑ ΚΑΛΩΔΙΑ ΓΡΑΜΜΗΣ ΜΕΤΑΦΟΡΑΣ 400 kV ΤΟΜΗ ΧΑΝΤΑΚΙΟΥ ΟΔΕΥΣΗΣ ΕΓΚΙΒΩΤΙΣΜΟΣ ΚΑΛΩΔΙΟΥ	ΚΛΙΜΑΚΑ	ΑΡΙΘΜΟΣ ΣΧΕΔΙΟΥ
										ΕΓΚΡ				1:10	ΕΝΔ-2
										ΕΛΕΓ					
Α/Α	ΠΕΡΙΓΡΑΦΗ	ΣΧΕΔ	ΜΕΛ	ΕΛΕΓ	ΕΓΚΡ	ΗΜΕΡ	ΑΡΙΘΜΟΣ	ΤΙΤΛΟΣ	ΜΕΛ	ΣΧΕΔ					
ΑΝΑΘΕΩΡΗΣΕΙΣ							ΣΧΕΤΙΚΑ ΣΧΕΔΙΑ								