




ΚΑΤΟΥΗ

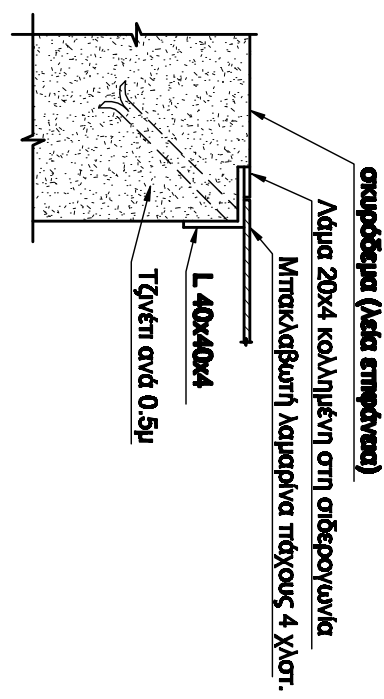

ΑΝΤΟΜΕΡΕΙΑ Α3
κλ. 1:5

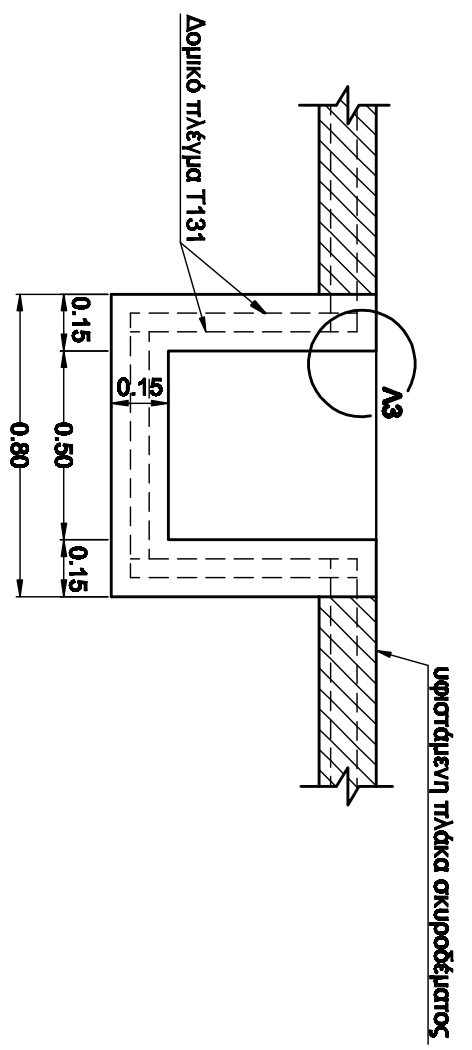

ΤΟΜΗ Β-Β
κλ. 1:20

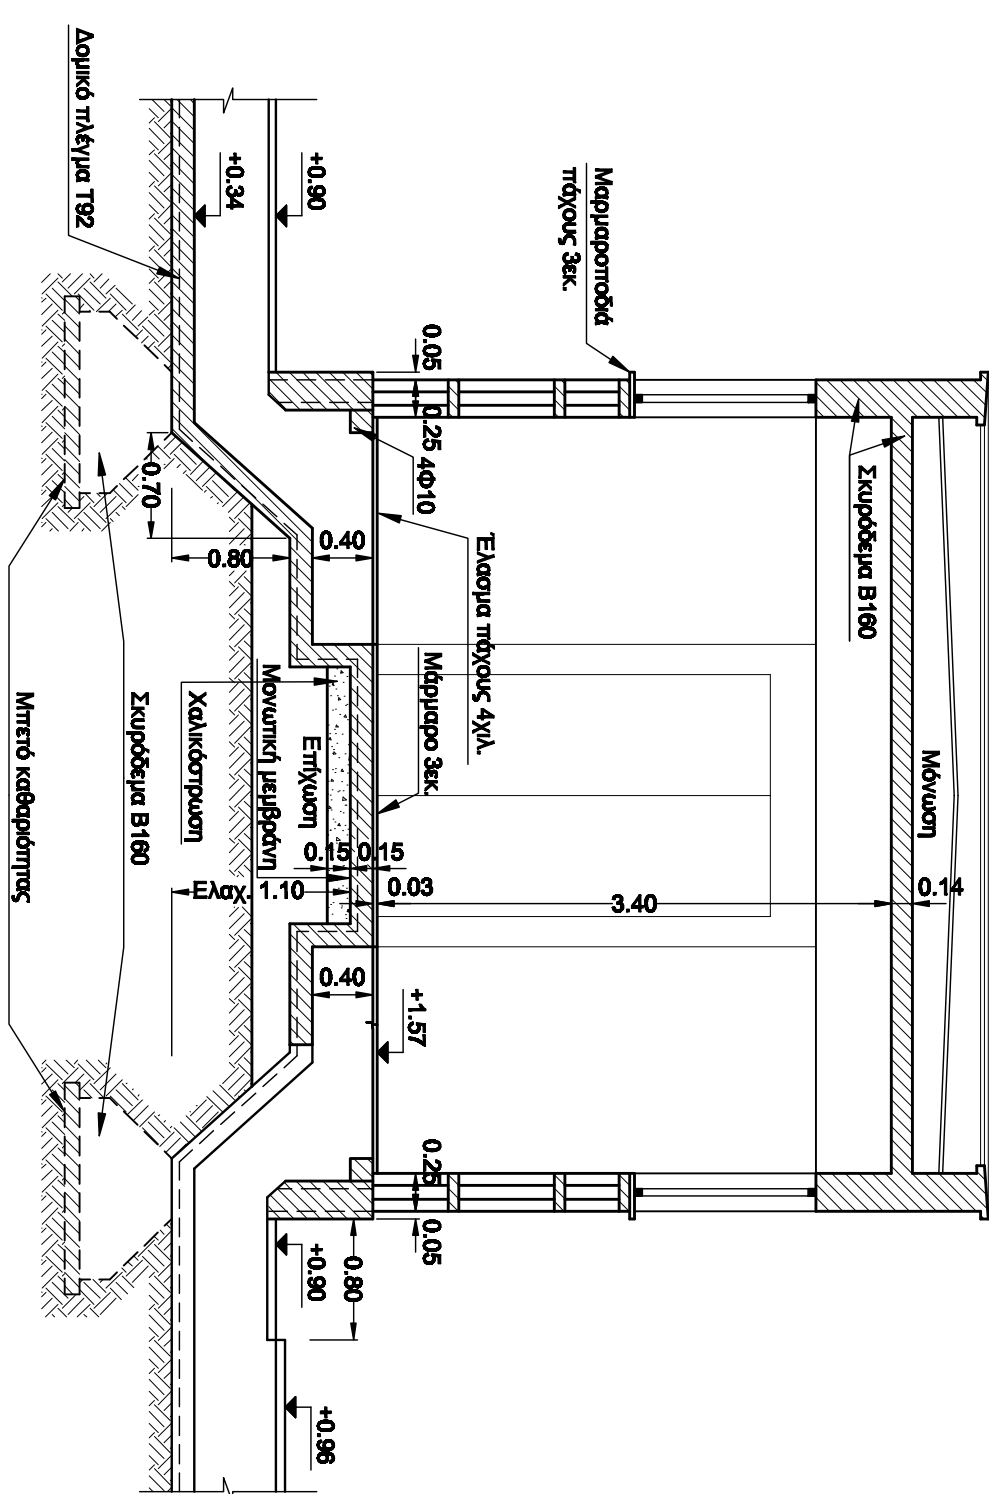

ΤΟΜΗ Α-Α

2						
1						
Α/Α	ΣΧΕΔΙΑΣΗ	ΜΕΛΕΤΗ	ΕΛΕΓΧΟΣ	ΕΓΚΡΙΣΗ	ΕΓΓΡΑΦΗ	ΗΜΕΡ.
	ΑΝΑΘΕΩΡΗΣΕΙΣ					

Υ/Σ 150/15KV ΒΙ. ΠΕ. ΘΕΣΣΑΛΟΝΙΚΗΣ (ΣΙΝΔΟΣ Ι)
ΣΥΝΔΕΣΗ ΝΕΟΥ ΚΑΝΑΛΙΟΥ ΚΑΛΩΔΙΩΝ
ΜΕ ΤΟ ΥΦΙΣΤΑΜΕΝΟ ΚΤΙΡΙΟ ΕΛΕΥΧΟΥ

ΣΧΕΔΙΑΣΗ	ΜΕΛΕΤΗ	ΕΛΕΓΧΟΣ	ΕΓΚΡΙΣΗ	ΕΓΓΡΑΦΗ
Ε. ΚΑΡΒΑΛΗ	Ν. ΒΕΡΤΗ	Γ. ΤΖΟΡΑ		
14-12-2017				
ΚΑΜΑΚΑ 1:50				

Α.Δ.Μ.Η.Ε. ΔΙΕΥΘΥΝΣΗ ΝΕΩΝ ΕΡΓΩΝ ΜΕΤΑΦΟΡΑΣ
ΤΟΜΕΑΣ ΕΡΓΩΝ ΤΟΛ. ΜΗΧ. Υ/Σ Κ.Υ.Τ. 35464-7