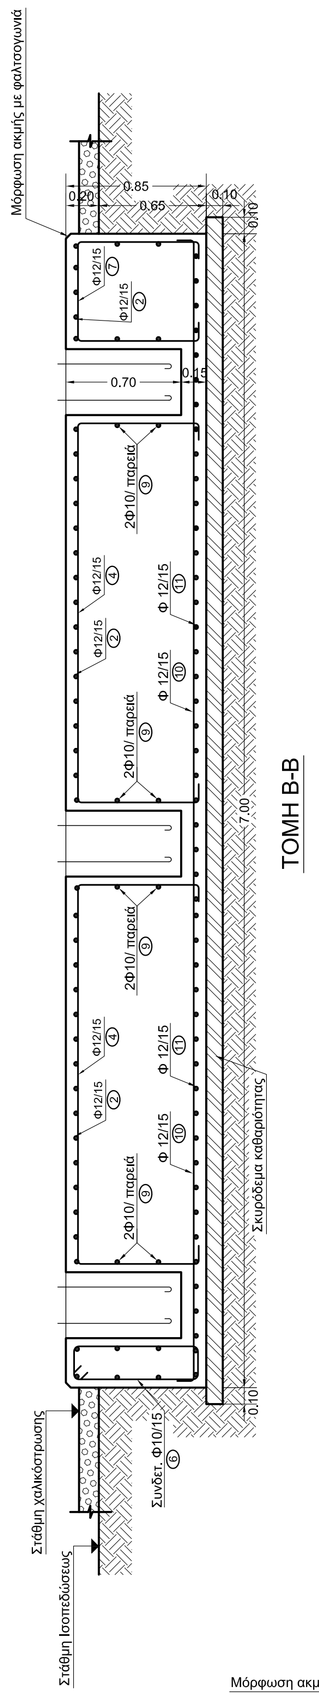

ΤΟΜΗ Β-Β

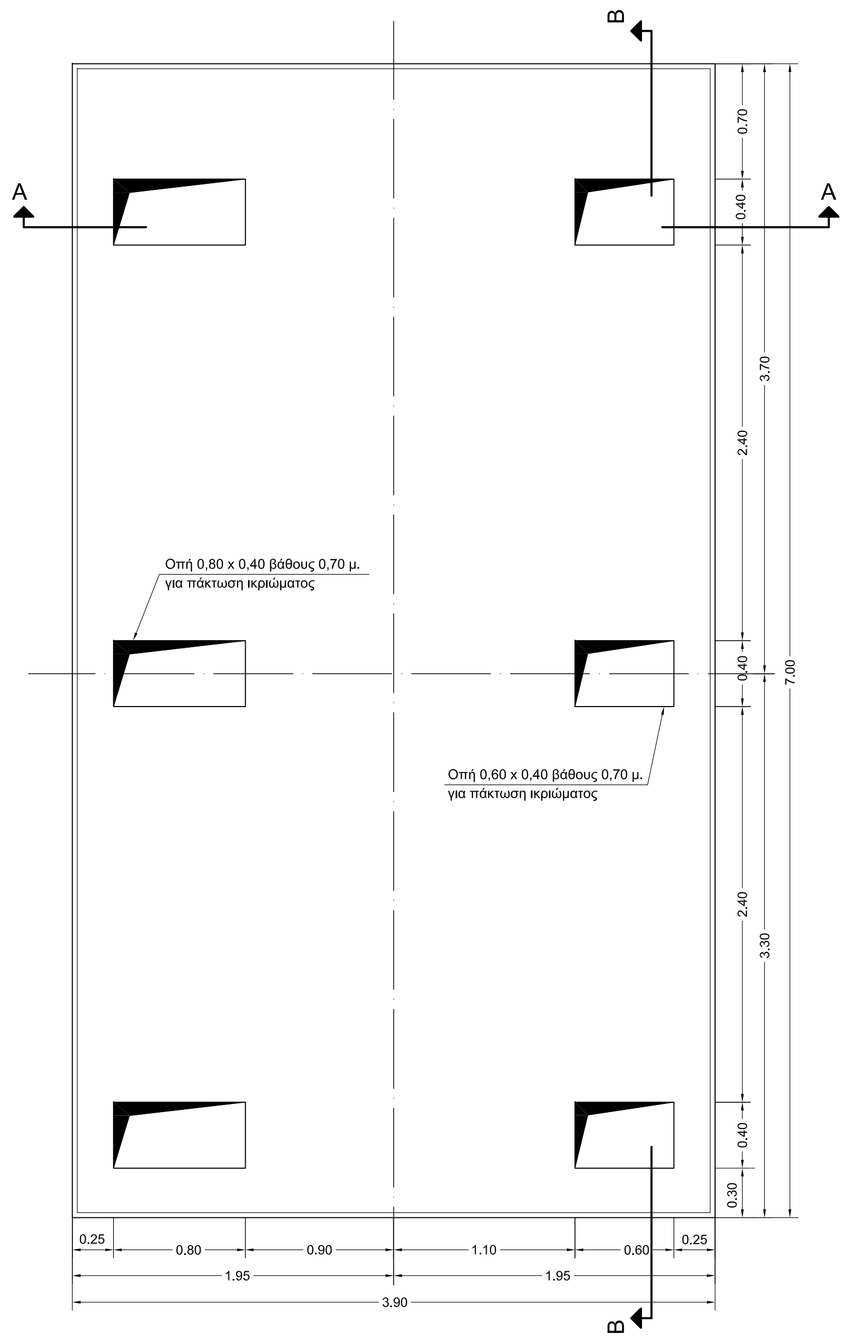

ΚΑΤΟΨΗ ΒΑΣΕΩΣ

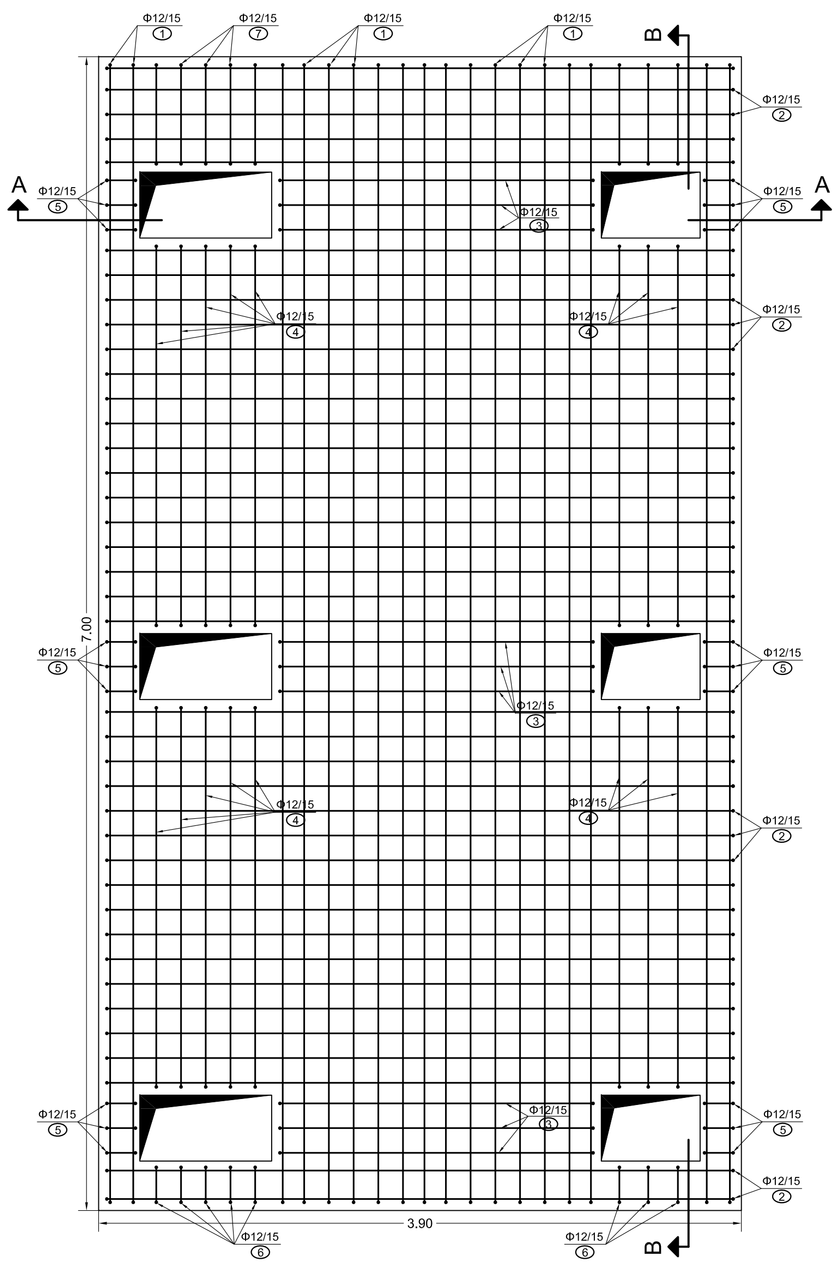

ΑΝΩ ΣΧΑΡΑ

ΠΙΝΑΚΑΣ ΟΠΛΙΣΜΟΥ

Α/Α	ΣΧΗΜΑ ΡΑΒΔΟΥ	ΟΠΛΙΣΜΟΣ	ΑΡΙΘ. ΤΕΜ.	ΜΗΚΟΣ ΤΕΜ.
①	0.75 — 6.90 (0.15, 0.15) — 0.75	Φ12/15	18	8.70 μ.
②	0.75 — 3.80 (0.15, 0.15) — 0.75	Φ12/15	39	5.60 μ.
③	0.75 — 1.90 (0.15, 0.15) — 0.75	Φ12/15	9	3.70 μ.
④	0.75 — 2.30 (0.15, 0.15) — 0.75	Φ12/15	16	4.10 μ.
⑤	0.75 — 0.75, 0.17	Φ10/15	18	2.00 μ.
⑥	0.75 — 0.75, 0.22	Φ10/15	8	2.10 μ.
⑦	0.75 — 0.60 (0.15, 0.15) — 0.75	Φ12/15	8	2.40 μ.
⑧	0.10 — 6.90 — 0.10	Φ10	12	7.10 μ.
⑨	0.10 — 3.80 — 0.10	Φ10	16	4.00 μ.
⑩	0.10 — 6.90 — 0.10	Φ12/15	26	7.10 μ.
⑪	0.10 — 3.80 — 0.10	Φ12/15	47	4.00 μ.

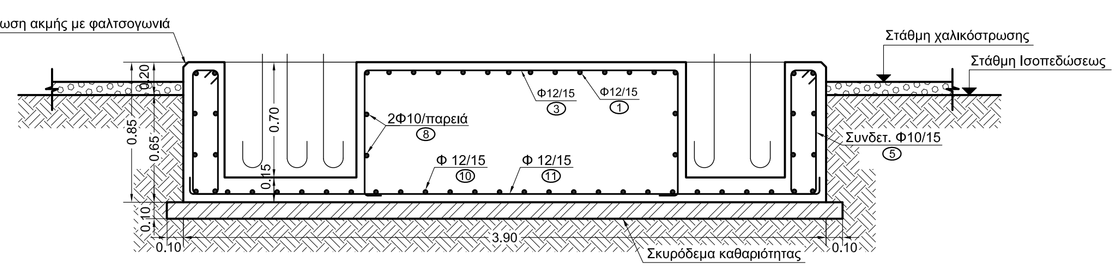

ΤΟΜΗ Α-Α

ΠΑΡΑΔΟΧΕΣ

1. Υλικά

Σκυρόδεμα βάσης	C 20/25
Σκυρόδεμα καθαριότητας:	C 12/15
Χάλυβας κυρίων οπλισμών:	B500C

2. Ειδικά Βάρη

Οπλισμένου Σκυροδέματος 25.00 kN/M^3

3. Σεισμικές Επιβαρύνσεις

Ζώνη Σεισμικής Επικινδυνότητας	III a=0.36
Συντελεστής Σπουδαιότητας	Σ4 γI=1.30
Συντελεστής Σεισμ. Συμπεριφοράς	q=1.50
Συντελεστής Θεμελίωσης	Φ=1.00
Συντελεστής κρίσιμης απόσβεσης	z=5%

4. Στοιχεία Εδάφους

Τάση Εδάφους σεπ = 2.00 kg/cm2

5. Επικαλύψεις προστασίας οπλισμού

τουλάχιστον 50mm παντού

Α/Α	ΣΧΕΔΙΑΣΘΗΚΕ	ΜΕΛΕΤΗΘΗΚΕ	ΕΛΕΓΧΘΗΚΕ	ΕΓΚΡΙΘΗΚΕ	ΗΜΕΡ.

Α Ν Α Θ Ε Ω Ρ Η Σ Ε Ι Σ

ΒΑΣΗ ΤΥΠΟΥ "56Ε"

ΣΥΓΚΡΟΤΗΜΑΤΟΣ COMPASS ΤΗΣ ABB

(σύμβαση 4084381)

ΣΧΕΔΙΑΣΘΗΚΕ	ΜΕΛΕΤΗΘΗΚΕ	ΕΛΕΓΧΘΗΚΕ	ΕΓΚΡΙΘΗΚΕ	ΗΜΕΡΟΜΗΝΙΑ
Μ.ΘΥΜΙΑΝΙΔΟΥ	Μ.ΘΥΜΙΑΝΙΔΟΥ		Γ.ΤΣΟΡΒΑ	11-05-2016

Α.Δ.Μ.Η.Ε. ΔΙΕΥΘΥΝΣΗ ΝΕΩΝ ΕΡΓΩΝ ΜΕΤΑΦΟΡΑΣ
ΤΟΜΕΑΣ ΕΡΓΩΝ ΠΟΛ. ΜΗΧ. Υ/Σ Κ.Υ.Τ.

ΚΛΙΜΑΚΑ 1 : 25

40063