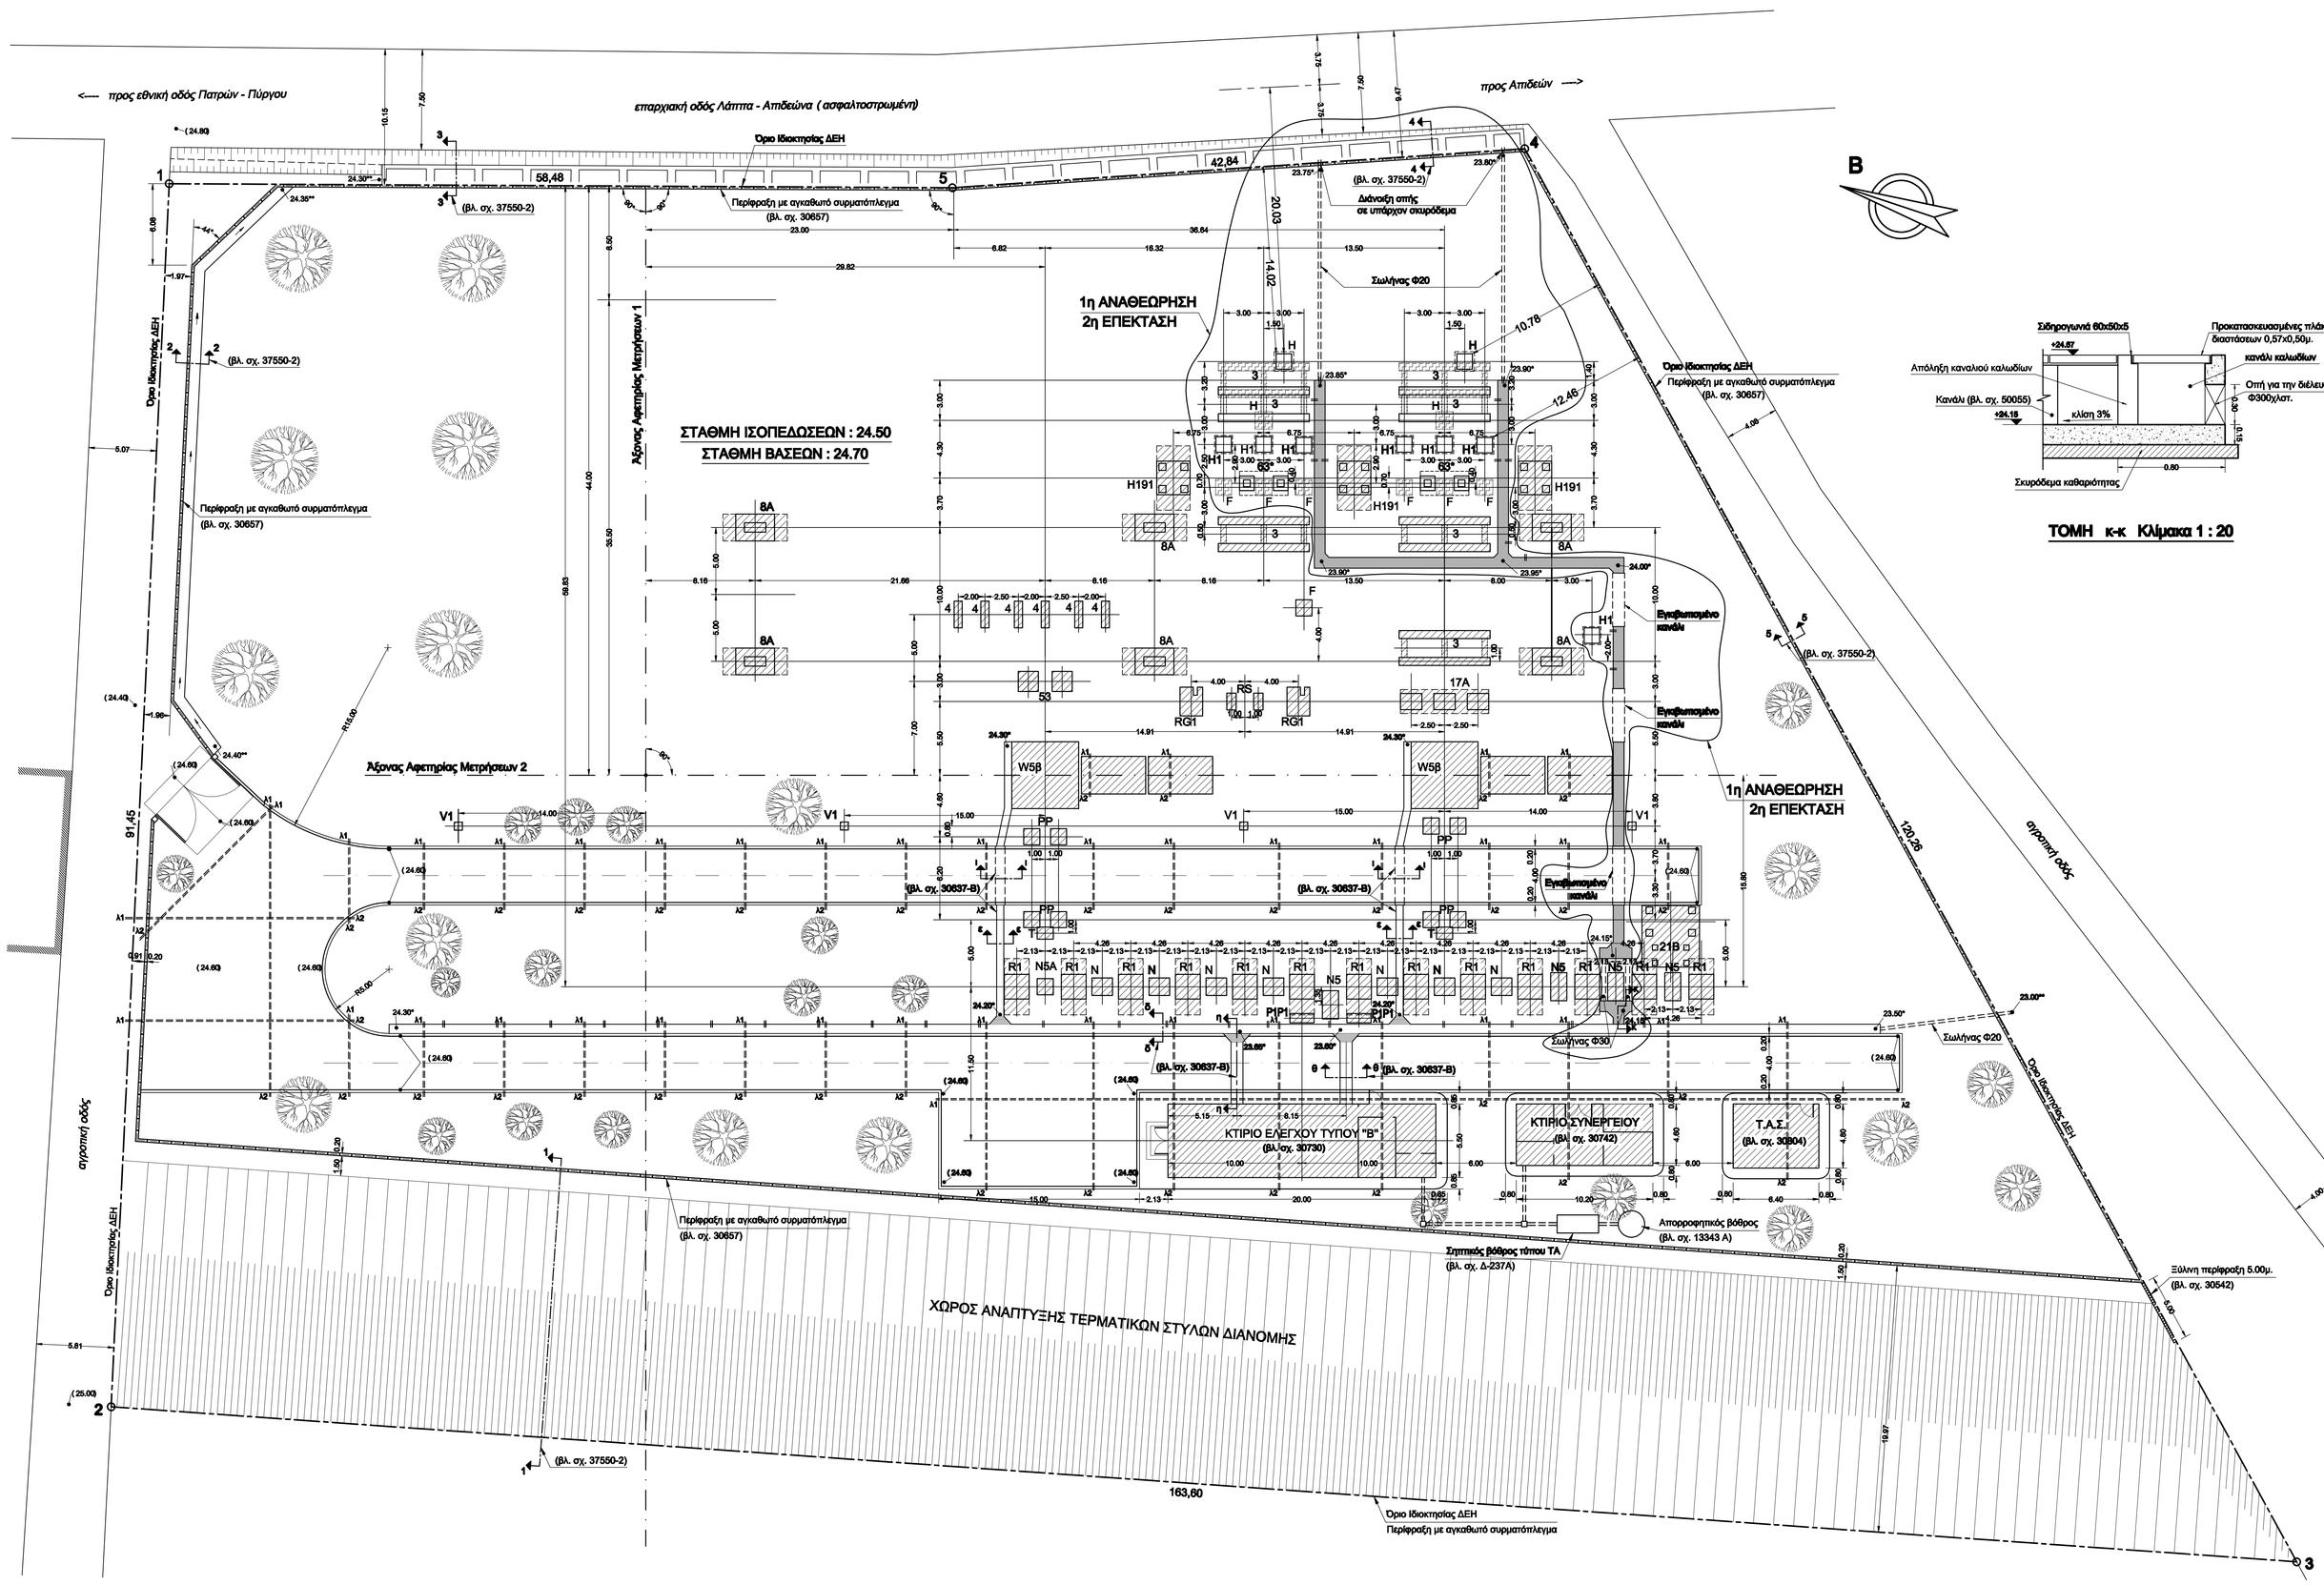

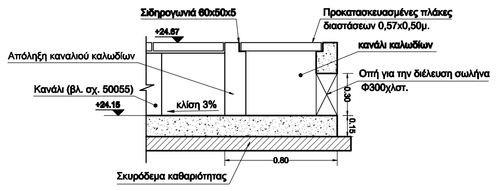

ΤΟΜΗ κ-κ Κλίμακα 1 : 20

ΣΗΜΕΙΩΣΕΙΣ

1. Οι διαστάσεις των βάσεων των κεραμπάν θα είναι αυτές που φαίνονται στα σχετικά σχέδια. Οι βάσεις Οι βάσεις που θα κατασκευασθούν σε περιοχές που έχουν επιχωματωθεί θα εδραστούν σε δοπίο σκυρόδεμα 200 χλγρ. που θα φθάνει σε βάθος 0,40 μ. τουλάχιστον μέσα στο φυσικό έδαφος. Οι οριζόντιες διαστάσεις του θεμελίου από δοπίο σκυρόδεμα μπορεί κατά την κρίση του Εντεταλμένου Εκπροσώπου να γίνουν μεγαλύτερες από τις αντίστοιχες διαστάσεις των βάσεων.
2. Κάθε 20 μ. περίπου θα κατασκευασθούν αρμοί διαστολής, στους αγκύλος καλωδίων, στους τοίχους αντιστήριξης κλπ.
3. Κάθε 21 έως 30 μ. θα κατασκευασθούν αρμοί διαστολής όπως αναφέρεται στο σχέδιο 30857 της περίφραξης.
4. Ύστερα από την εγκατάσταση του Εργολάβου και πριν αρχίσει η κατασκευή των βάσεων πρέπει ο Εντεταλμένος Εκπρόσωπος της Δ.Ε.Η. να συνενοηθεί με τον Τομέα Μελετών Υ/Σ για πιθανές αναθεωρήσεις των βάσεων.
5. Οι τελικές διαστάσεις των θεμελίων του Κύριου Ελέγχου και των βάσεων θα ορισθούν από τον Εντεταλμένο Εκπρόσωπο της Δ.Ε.Η. όπαρα από σχετική έρευνα επί τόπου.
6. Η τελική θέση των βόθρων θα καθορισθεί από τον Εντεταλμένο Εκπρόσωπο της Δ.Ε.Η.
7. Η χαλκόστρωση γύρω από τις βάσεις θα έχει πάχος 15 εκ. περίπου και θα γίνει με χαλίκια ή σκόρα διαστάσεων 2 - 4 εκ.
8. Τα υψόμετρα μέσα σε παρένθεση ( ) αντιστοιχούν στην άνω στάθμη του δρόμου. Τα υψόμετρα χωρίς παρένθεση αντιστοιχούν στα υπόρχοντα.
9. * Υψόμετρα των αγκύλων καλωδίων και του πυθμένα των τάφρων (κάτω εσωτερική επόθεμη) .
10. ** Υψόμετρα της κάτω εσωτερικής επιφάνειας των σηραγγοπημάτων.
11. Νέο κανάλι καλωδίων προς κατασκευή.
12. Καθαίρεση Βάσης.
13. Υπάρχουσες Βάσεις.
14. ❋ Κατά την έναρξη των εργασιών να ερωτηθεί για την κατασκευή τους ο Τομέας Μελετών Υ/Σ-ΚΥΤ.

ΠΑΡΑΤΗΡΗΣΗ

* Πριν την κατασκευή των βάσεων να ερωτηθεί ο Τομέας Μελετών Υ/Σ.

6613	Βάση Τύπου 3		2
B-13688	Βάση Τύπου H		2
B-13636	Βάση Τύπου H1		7
40004	Βάση Τύπου 63		2
6613	Βάση Τύπου 3	(προς καθαίρεση)	2
B-13568	Βάση Τύπου H	(προς καθαίρεση)	2
B-13289	Βάση Τύπου F	(προς καθαίρεση)	6
ΑΡΙΘΜΟΣ	ΤΥΠΟΣ		ΤΕΜ.

ΣΧΕΤΙΚΑ ΣΧΕΔΙΑ 1ης ΑΝΑΘΕΩΡΗΣΗΣ, 2ης ΕΠΕΚΤΑΣΗΣ

Γ-13343 Α	ΑΠΟΡΡΟΦΗΤΙΚΟΣ ΒΟΘΡΟΣ
Δ-237 Α	ΣΗΠΤΙΚΟΣ ΒΟΘΡΟΣ Τ2
30658	ΠΟΡΤΑ ΠΕΡΦΡΑΞΕΩΣ ΑΝΟΙΓΜΑΤΟΣ 6.00μ.
30542	ΞΥΛΙΝΗ ΠΕΡΦΡΑΞΗ
30505	ΠΕΡΙΦΡΑΞΗ ΜΕ ΑΓΚΑΘΩΤΟ ΣΥΡΜΑΤΟΠΛΕΓΜΑ
30657	ΠΕΡΙΦΡΑΞΗ ΜΕ ΔΙΚΤΥΩΤΟ ΣΥΡΜΑΤΟΠΛΕΓΜΑ
30413	ΤΥΠΙΚΕΣ ΛΕΠΤΟΜΕΡΕΙΕΣ ΕΓΚΑΤΑΣΤΑΣΕΩΣ ΓΗΠΕΔΟΥ Υ/Σ
30837-Β	ΤΥΠΙΚΕΣ ΛΕΠΤΟΜΕΡΕΙΕΣ ΟΧΕΤΩΝ ΚΑΛΩΔΙΩΝ
37550-2	ΤΟΜΕΣ- ΛΕΠΤΟΜΕΡΕΙΕΣ ΓΕΝΙΚΗΣ ΔΙΑΤΑΞΗΣ
30730	ΚΤΙΡΙΟ ΕΛΕΓΧΟΥ ΤΥΠΟΥ "Β"
30804	ΚΤΙΡΙΟ Τ.Α.Σ.
30742	ΚΤΙΡΙΟ ΣΥΝΕΡΓΕΙΟΥ Υ/Σ
37983	ΤΟΠΟΓΡΑΦΙΚΟ ΚΑΙ ΚΤΗΜΑΤΟΛΟΓΙΚΟ ΔΙΑΓΡΑΜΜΑ
37985	ΚΤΗΜΑΤΟΛΟΓΙΚΟ ΔΙΑΓΡΑΜΜΑ

30837	Βάση Τύπου	17A	1
B-13688	Βάση Τύπου	H	2
B-13837	Βάση Τύπου	P1P1	2
Γ-13884	Βάση Τύπου	H-191	3
B-13289	Βάση Τύπου	F	7
30465	Βάση Τύπου	WSβ	2
30479	Βάση Τύπου	RS	1x2
30885	Βάση Τύπου	RG1	2
Γ-13289	Βάση Τύπου	R1	13
B-13288	Βάση Τύπου	N	7
B-13505	Βάση Τύπου	PP	4x2
B-13300	Βάση Τύπου	T	2
6613	Βάση Τύπου	3	5
B-13868	Βάση Τύπου	8A	6
B-13510	Βάση Τύπου	V1	4
B-13873	Βάση Τύπου	4	6
30928	Βάση Τύπου	S3	1x2
30915	Βάση Τύπου	N5A	1
30914	Βάση Τύπου	N5	3
30901Β	Βάση Τύπου	21B	1
ΑΡΙΘΜΟΣ	ΤΥΠΟΣ		ΤΕΜ.

ΣΧΕΤΙΚΑ ΣΧΕΔΙΑ

ΤΟ ΠΑΡΟΝ ΣΧΕΔΙΟ ΥΠΑΡΧΕΙ ΣΕ ΗΛΕΚΤΡΟΝΙΚΗ ΜΟΡΦΗ ΚΑΙ ΑΝΤΙΚΑΘΙΣΤΑ ΤΟ ΤΑΥΤΑΡΙΘΜΟ

1	Καθαίρεση βάσεων, Προσθήκη βάσεων και καναλιών καλωδίων						27-03-2015
	Σ.ΚΑΠΣΑΛΗ		Α. ΓΑΓΚΑ		Γ. ΤΣΟΡΒΑ		
Α/Α	ΣΧΕΔΙΑΣΘΗΚΕ	ΜΕΛΕΤΗΘΗΚΕ	ΕΛΕΓΧΘΗΚΕ		ΕΓΚΡΙΘΗΚΕ		ΗΜΕΡ.

ΑΝΑΘΕΩΡΗΣΕΙΣ

Υ/Σ 150/20kV ΛΑΠΠΑ (Νέα θέση)
ΓΕΝΙΚΗ ΔΙΑΤΑΞΗ

ΣΧΕΔΙΑΣΘΗΚΕ	ΜΕΛΕΤΗΘΗΚΕ	ΕΛΕΓΧΘΗΚΕ	ΕΓΚΡΙΘΗΚΕ	ΗΜΕΡΟΜΗΝΙΑ
Α. ΠΟΛΙΤΟΥ			Α. ΠΑΠΑΜΕΣΘΟΠΟΥΛΟΣ	25-03-1982

Α.Δ.Μ.Η.Ε. ΔΙΕΥΘΥΝΣΗ ΝΕΩΝ ΕΡΓΩΝ ΜΕΤΑΦΟΡΑΣ ΤΟΜΕΑΣ ΕΡΓΩΝ ΠΟΛ. ΜΗΧ. Υ/Σ Κ.Υ.Τ.

ΚΛΙΜΑΚΑ 1 : 200

37550-1