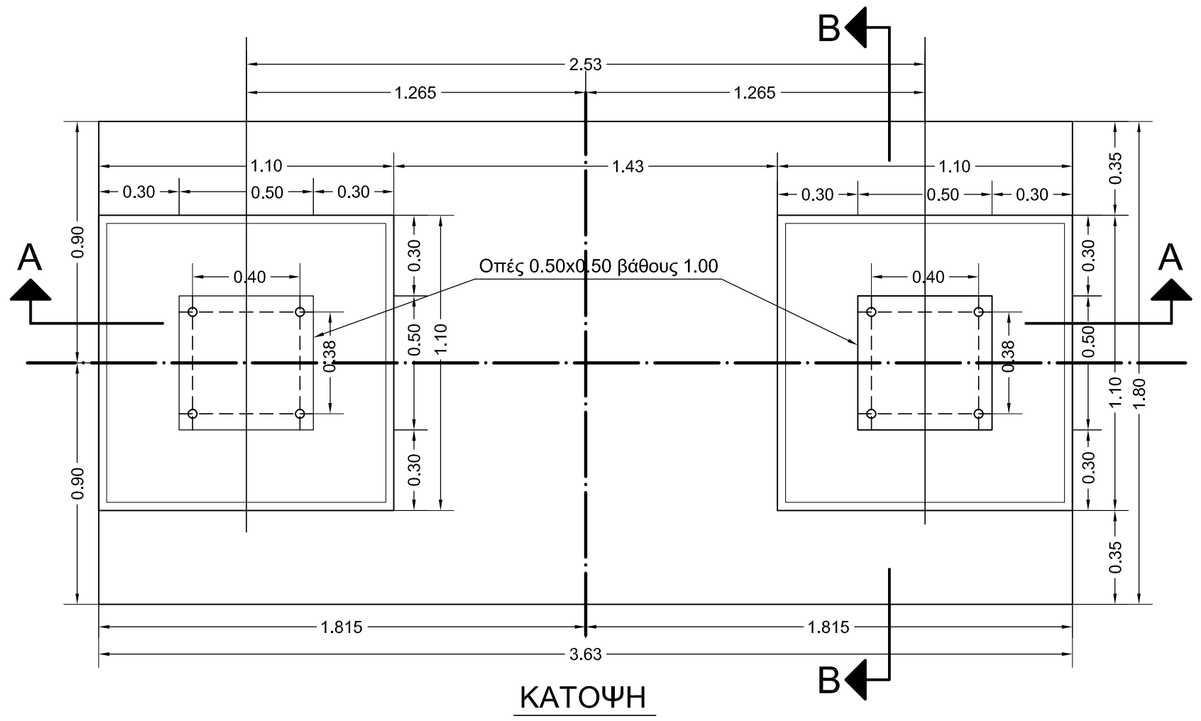

ΚΑΤΟΨΗ

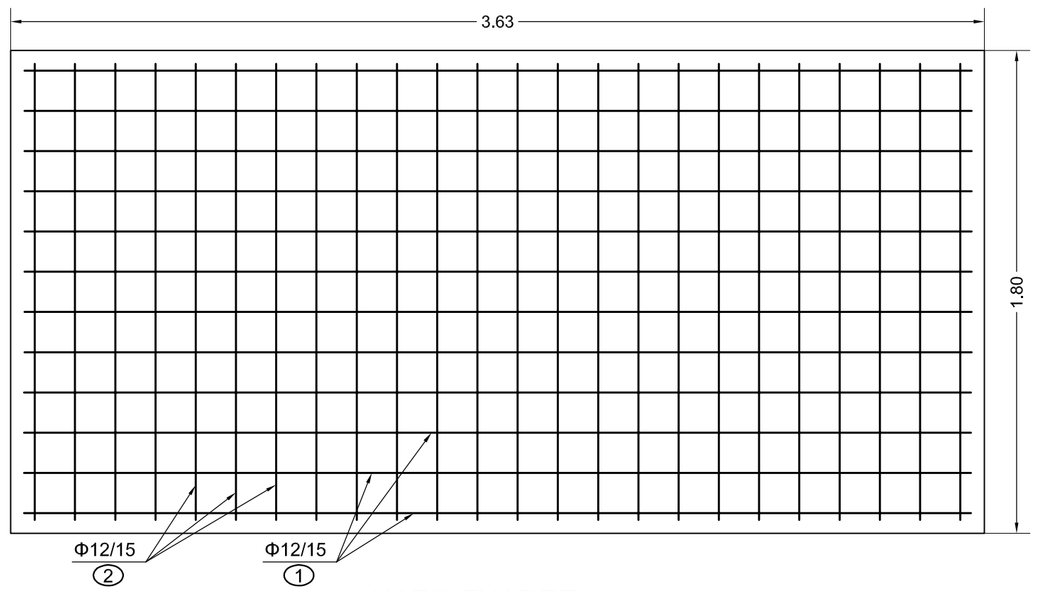

ΚΑΤΩ ΣΧΑΡΕΣ

ΠΑΡΑΔΟΧΕΣ

1. Υλικά

Σκυρόδεμα βάσης	C 20/25
Σκυρόδεμα καθαριότητας:	C 12/15
Χάλυβας κυρίων οπλισμών:	B500C

2. Ειδικά Βάρη

Οπλισμένου Σκυροδέματος 25.00 kN/M^3

3. Σεισμικές Επιβαρύνσεις

Ζώνη Σεισμικής Επικινδυνότητας	III a=0.36
Συντελεστής Σπουδαιότητας	Σ4 γI=1.30
Συντελεστής Σεισμ. Συμπεριφοράς	q=1.50
Συντελεστής θεμελίωσης	Θ=1.00
Συντελεστής κρίσιμης απόσβεσης	z=5%

4. Επικαλύψεις προστασίας οπλισμού

τουλάχιστον 50mm παντού

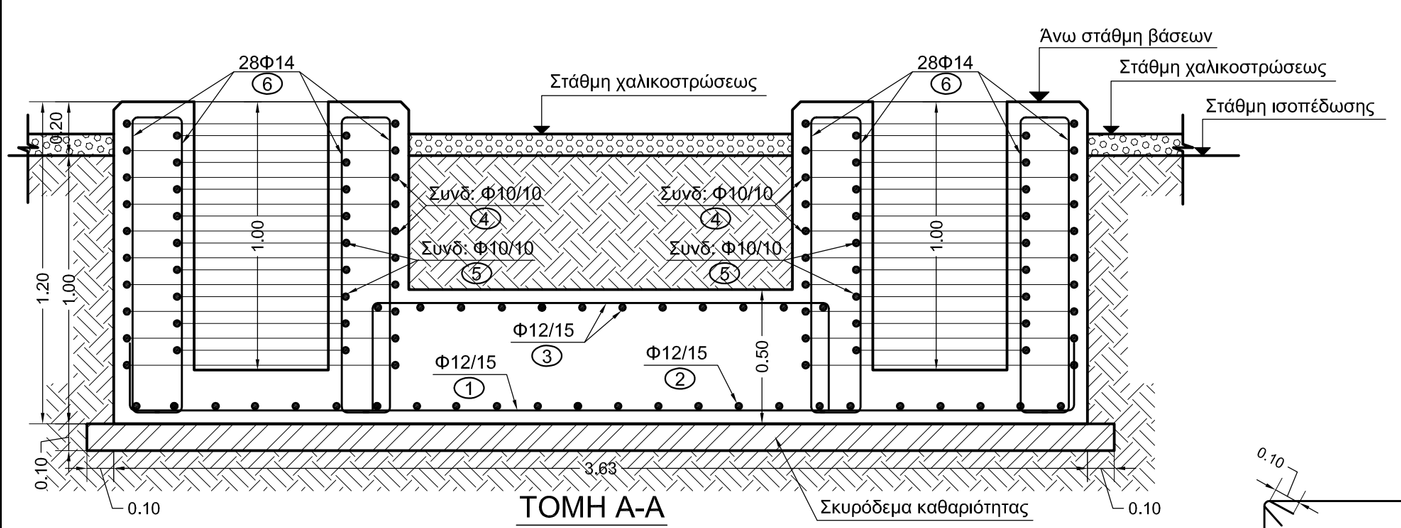

ΤΟΜΗ Α-Α

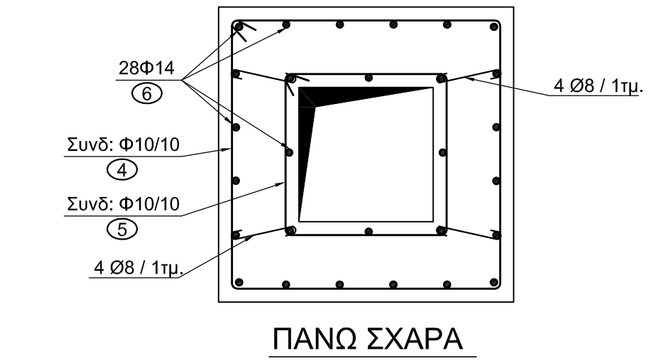

ΠΑΝΩ ΣΧΑΡΑ

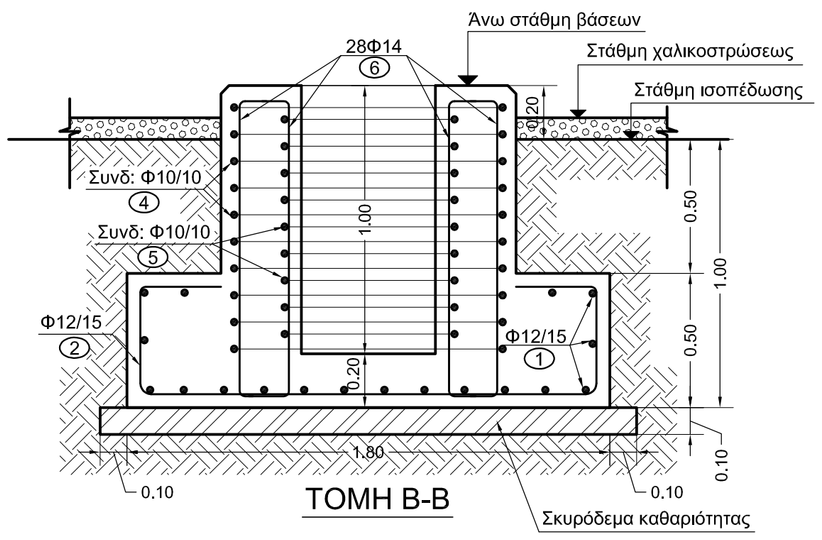

ΤΟΜΗ Β-Β

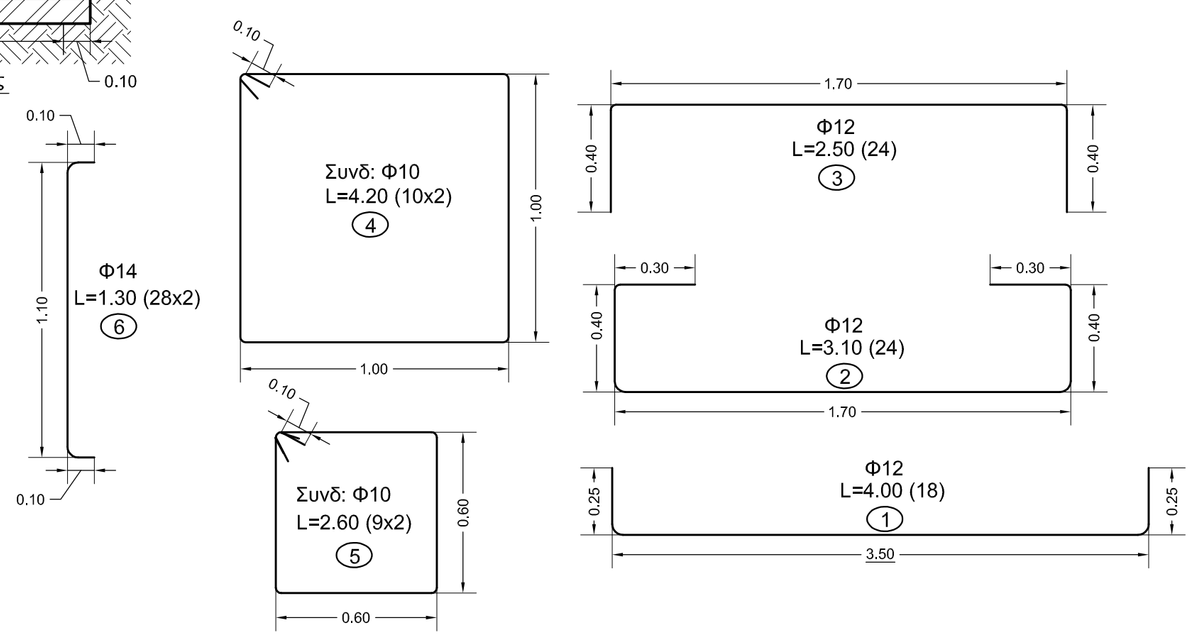

ΑΝΑΠΤΥΓΜΑΤΑ ΟΠΛΙΣΜΟΥ

	Διόρθωση αναπτύγματος οπλισμού No6.				13-2-17
	Μ.ΘΥΜΙΑΝΙΔΟΥ	Μ.ΘΥΜΙΑΝΙΔΟΥ		Γ.ΤΣΟΡΒΑ	
Α/Α	**ΣΧΕΔΙΑΣΘΗΚΕ**	**ΜΕΛΕΤΗΘΗΚΕ**	**ΕΛΕΓΧΘΗΚΕ**	**ΕΓΚΡΙΘΗΚΕ**	**ΗΜΕΡ.**
Α Ν Α Θ Ε Ω Ρ Η Σ Ε Ι Σ					

ΒΑΣΗ ΤΥΠΟΥ "63"

ΓΙΑ Α/Δ 150kV ABB LTB 170D1/B

(ΣΥΜΒΑΣΗ 4086041)

ΣΧΕΔΙΑΣΘΗΚΕ	ΜΕΛΕΤΗΘΗΚΕ	ΕΛΕΓΧΘΗΚΕ	Ε Γ Κ Ρ Ι Θ Η Κ Ε	ΗΜΕΡΟΜΗΝΙΑ
Μ.ΘΥΜΙΑΝΙΔΟΥ	Μ.ΘΥΜΙΑΝΙΔΟΥ		Γ.ΤΣΟΡΒΑ	18-11-2016

ΚΛΙΜΑΚΑ 1:20

Α.Δ.Μ.Η.Ε. ΔΙΕΥΘΥΝΣΗ ΝΕΩΝ ΕΡΓΩΝ ΜΕΤΑΦΟΡΑΣ

ΤΟΜΕΑΣ ΕΡΓΩΝ ΠΟΛ. ΜΗΧ. Υ/Σ Κ.Υ.Τ.

40064