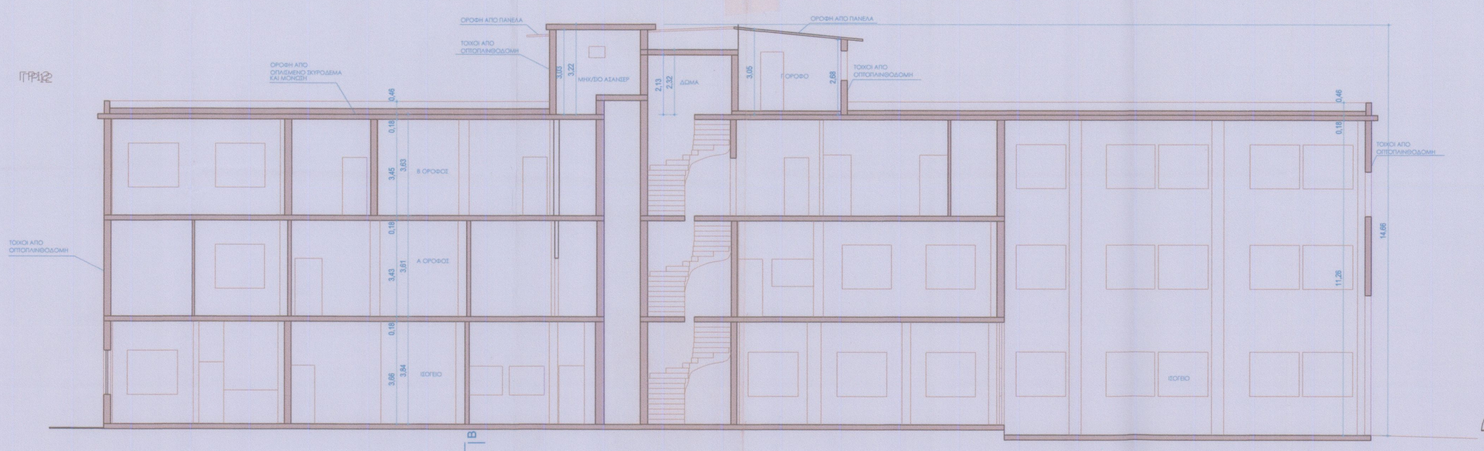

ΤΟΜΗ Α-Α

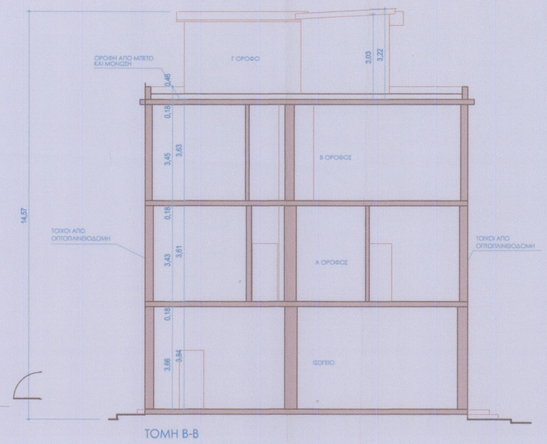

ΤΟΜΗ Β-Β

ΠΥΡΟΣΒΕΣΤΙΚΟ ΥΠΟΜΝΗΜΑ

- ΔΠ 60
- ΑΠΡΟΣΤΑΤΕΥΤΗ ΟΔΕΥΣΗ
- ΔΙΑΓΩΝΙΟΣ
- ΟΡΙΑ ΞΕΝΗΣ ΙΔΟΚΤΗΣΙΑ
- ΟΡΙΑ ΠΥΡ/ΝΗΣ ΟΔΕΥΣΗΣ
- ΑΠΟΣΤΑΣΗ
- ΕΞΟΔΟΣ ΚΙΝΔΥΝΟΥ
- ΠΡΟΣ ΕΞΟΔΟ
- Φ.Α. ΦΩΤΙΣΜΟΣ ΑΣΦΑΛΕΙΑΣ
- ΠΕ ΕΛΑΣΤΙΚΟΣ ΣΩΛΗΝ
- PA12 ΠΥΡ/ΡΑΣ ΚΟΝΕΩΣ 12 ΚΙΛ.ΦΟΡΗΤΟΣ
- PA6 ΠΥΡ/ΡΑΣ ΚΟΝΕΩΣ 6 ΚΙΛ.ΦΟΡΗΤΟΣ
- CO6 ΠΥΡ/ΡΑΣ CO2 6ΚΙΛ.ΦΟΡΗΤΟΣ
- ΠΥΡΑΝΤΟΧΗ ΘΥΡΑ 60'
- Pdoo 12 Kg ΠΥΡ\ΡΑΣ 12 ΚΙΛ. ΟΡΟΦΗΣ
- ΠΛ ΠΙΝΑΚΑΣ ΠΥΡΑΝΙΧΝΕΥΤΩΝ
- Θ ΘΕΡΜΟΔΙΑΦΟΡΙΚΟΣ ΑΝΙΧΝΕΥΤΗΣ
- Ι ΑΝΙΧΝΕΥΤΗΣ ΚΑΠΝΟΥ
- Μ ΧΕΙΡΟΚΙΝΗΤΟ ΣΥΣΤΗΜΑ ΣΥΝΑΓΕΡΜΟΥ

ΚΑΛΥΨΗ : 45,55x11,55 = 526,10μ²

ΔΟΜΗΣΗ :
Ισόγειο = 45,55x11,55 = 526,10μ²
Α' όροφος = (45,55x11,55) - (11,55x13,30) = 372,49μ²
Β' όροφος = (45,55x11,55) - (11,55x13,30) = 372,49μ²
Δώμα = (12,75x6,17)/2 + (12,75x5,97)/2 = 76,82μ²
Σύνολο δόμησης = 526,10+372,49+372,49+76,82 = 1.347,90μ²

Ύψος : max 14,66μ

Όγκος : (526,10x11,60)+(76,82x3,22) = 6.102,76+247,36 = 6.350,12μ³

Το παρόν κτήριο διαθέτει άδεια ανέγερσης με αριθμό 2960/1967 & αδεια επεκτασης με αριθμό 538/1972. Σύμφωνα με την αποτύπωση & τα στέλεχη των οικοδομικών αδειών προκύπτει υπέρβαση δόμησης, η οποία μόνο αριθμητικά μπορεί να προσδιοριστεί λόγω έλλειψης περαιτέρω νομιμοποιητικών στοιχείων του κτηρίου..
Επιφάνειες προς ρύθμιση με το Νόμο 4014/2011 :
υπέρβαση δόμησης : 86,10μ²
υπέρβαση ύψους 3,06μ

ΑΡΧΟΣ ΕΡΓΟΥ OWNER: Α.Δ.Μ.Η.Ε. Α.Ε. 70% • Δ.Ε.Η. Α.Ε. 30%

ΕΡΓΟ PROJECT: **ΥΠΟΣΤΑΘΜΟΣ ΡΟΥΦ ΕΔΡΑ Δ.Σ.Μ.**

ΘΕΣΗ PROJECT SITE: ΑΓ. ΑΝΝΗΣ 70 ΑΙΓΑΛΕΩ • ΑΘΗΝΑ

ΕΓΚΡΙΝΕΤΑΙ
Αθήνα 13 ΟΚΤ. 2016
ΕΝΤΟΛΗ ΔΙΟΙΚΗΤΟΥ
ΔΙΟΙΚΗΣΗΣ Π.Υ. ΑΘΗΝΩΝ
Ο
Προϊστάμενος Β' Γραφ. Πυροσβεσίας
Θεόδωρος Κων. Βάγιας
Αντιπύραρχος

ΜΕΛΕΤΗ DESIGN TYPE	ΑΡΧΙΤΕΚΤΟΝΙΚΑ	ΣΤΑΔΙΟ ΜΕΛΕΤΗΣ DESIGN STAGE	ΑΠΟΤΥΠΩΣΗ
ΣΤΟΙΧΕΙΑ ΣΧΕΔΙΟΥ DRAWING PARTS	ΣΧΕΔΙΟ - ΠΕΡΙΕΧΟΜΕΝΟ DRAW EFFECT	ΚΑΤΟΨΕΙΣ & ΤΟΜΕΣ ΚΤΗΡΙΟΥ 9 ΕΡΓΑΣΤΗΡΙΑ & ΓΡΑΦΕΙΑ	
ΚΛΙΜΑΚΕΣ SCALES	1:100	ΗΜΕΡΟΜΗΝΙΑ DATE	01-2012
ΜΕΛΕΤΗΣΕΙΣ DESIGNER'S TEAM	Υπεύθυνος Μελέτης	ΧΑΣΙΟΣ ΜΙΧΑΗΛ	Αρχιτέκτων μηχανικός
ΣΦΡΑΓΙΔΕΣ - ΥΠΟΓΡΑΦΕΣ STAMPS SIGNATURES			

ΚΩΔΙΚΟΣ ΜΕΛΕΤΗΣ PROJECT CODE: 9.1
9

ΠΑΝΑΓΙΩΤΗΣ Γ. ΧΑΣΙΟΣ ΜΗΧΑΝΟΛΟΓΟΣ ΜΗΧΑΝΙΚΟΣ ΔΙΠΛΩΜΑΤΟΥΧΟΣ ΠΟΛΙΤΙΚΟΥ ΓΑΙΩΝ ΜΕΛΕΤ Τ.Ε.Ε. ΑΡΙΘΜΟΣ ΜΗΤΡΩΟΥ 40356 Α.Φ.Μ. 065486093 • Δ.Ο.Υ. ΑΜΑΡΟΥΣΙΟΥ

ΠΕΡΙΚΛΕΟΥΣ 4 • 154 51 Ν.ΨΥΧΙΚΟ - ΑΘΗΝΑ • 210.6771.630 • (fax) 210.6770.417 • www.hatsios.gr