




ΤΥΠΙΚΗ ΔΙΑΤΟΜΗ ΚΑΝΑΛΙΟΥ ΚΑΛΩΔΙΩΝ ΤΥΤΟΥ III ΚΑ.1:10

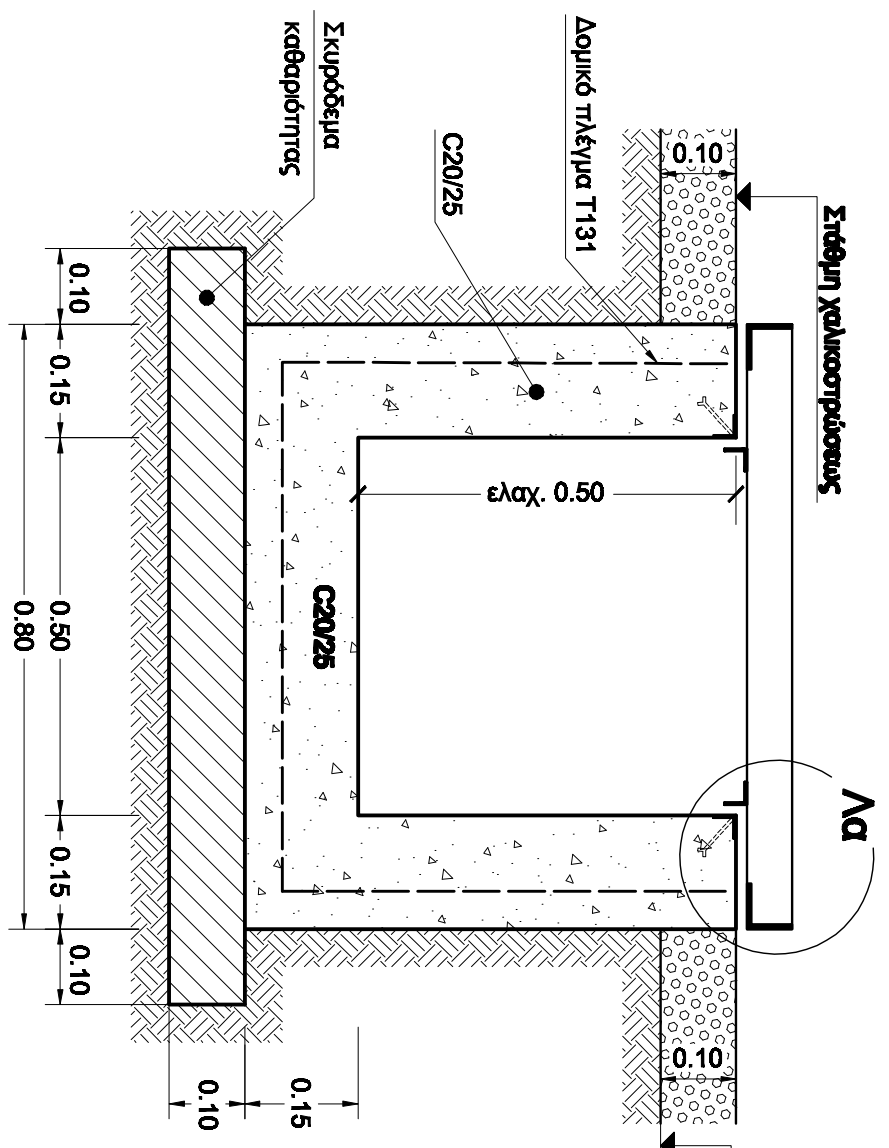


## KANANI TYPTOU II ΚΑ. 1:10

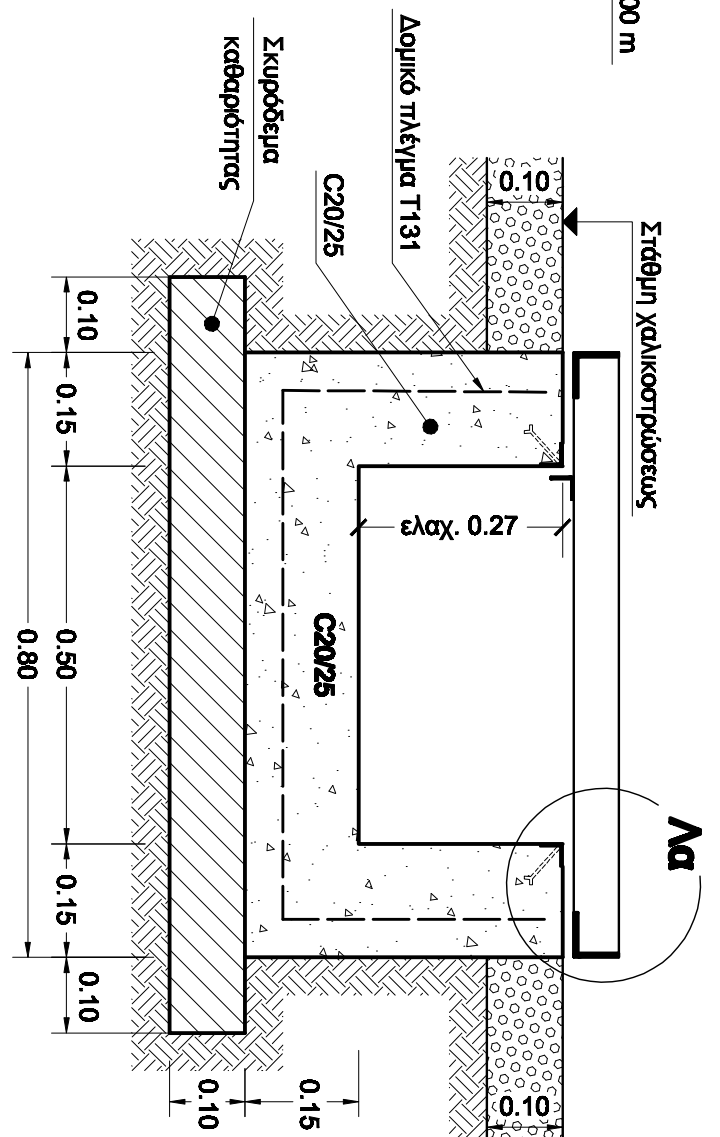

ΚΑΝΑΛΙ ΤΥΠΟΥ Ι κλ. 1:10

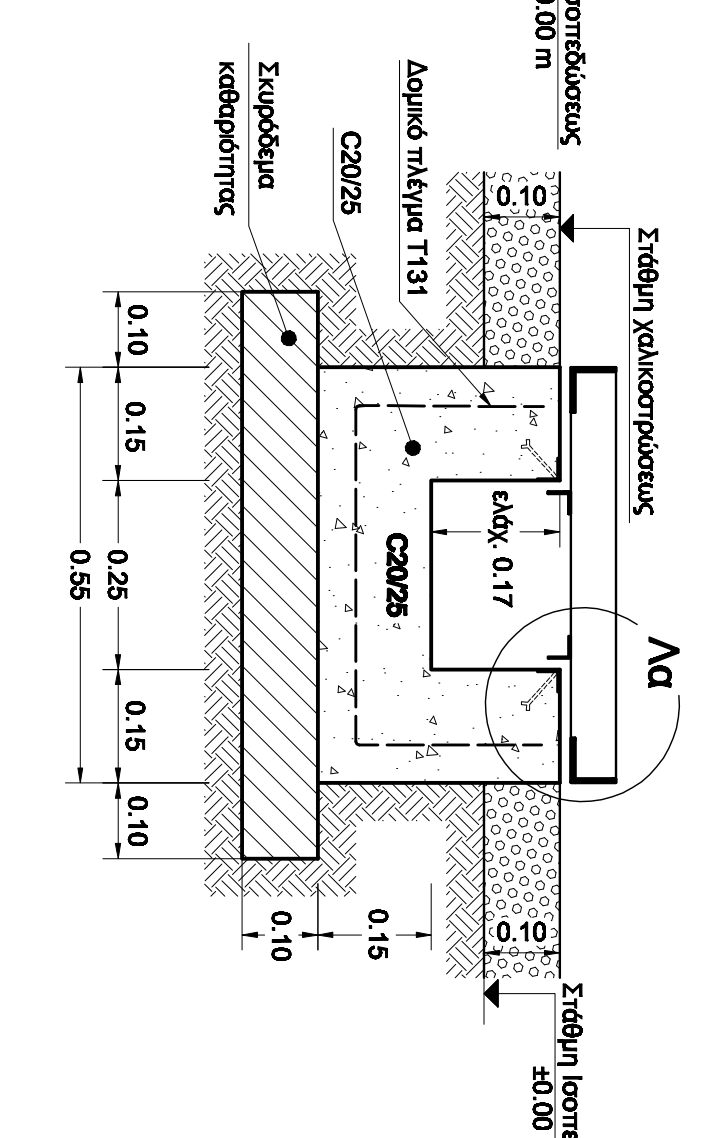


ΔΙΠΛΩ ΚΑΝΑΝΙ ΑΠΟ ΔΥΟ ΚΑΝΑΝΙΑ ΤΥΠΟΥ III κλ. 1:10

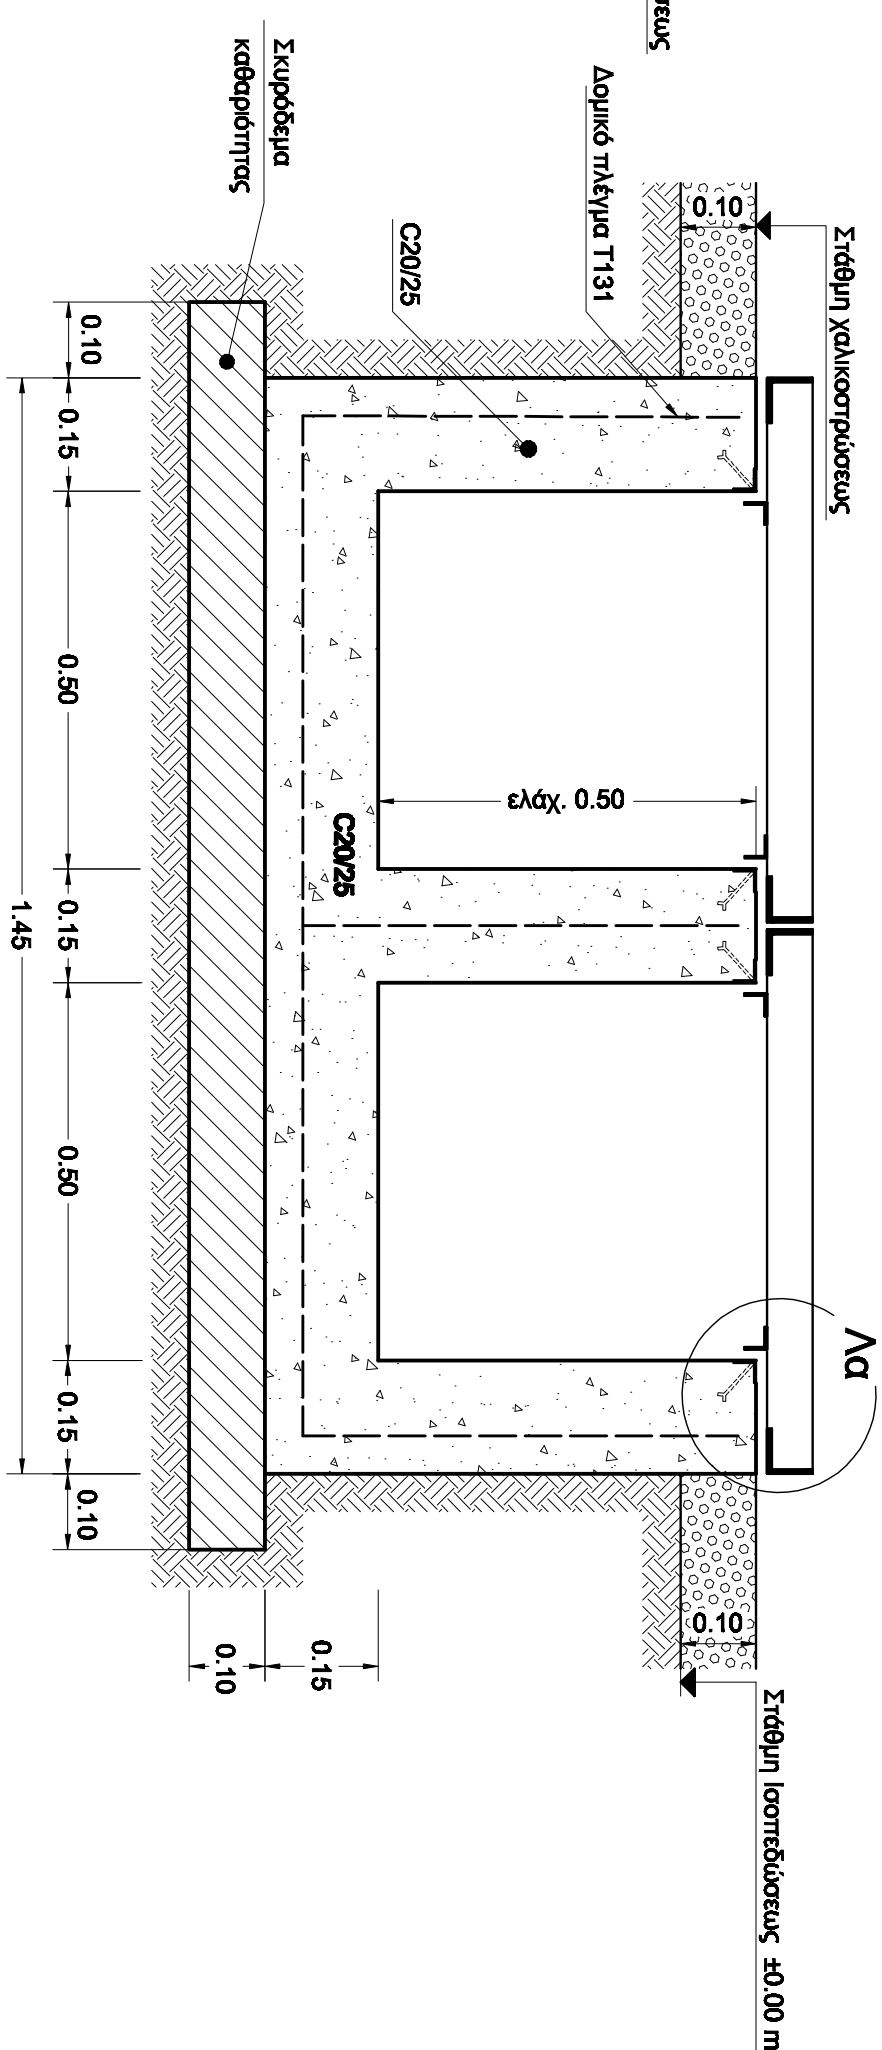


## ΣΗΜΕΙΩΣΕΙΣ

- [illegible]


ΠΑΚΑ ΕΠΙΚΑΛΥΨΕΩΣ ΚΑΝΑΝΙΟΥ ΤΥΠΟΥ **II**s, **III**s κλ. 1:10

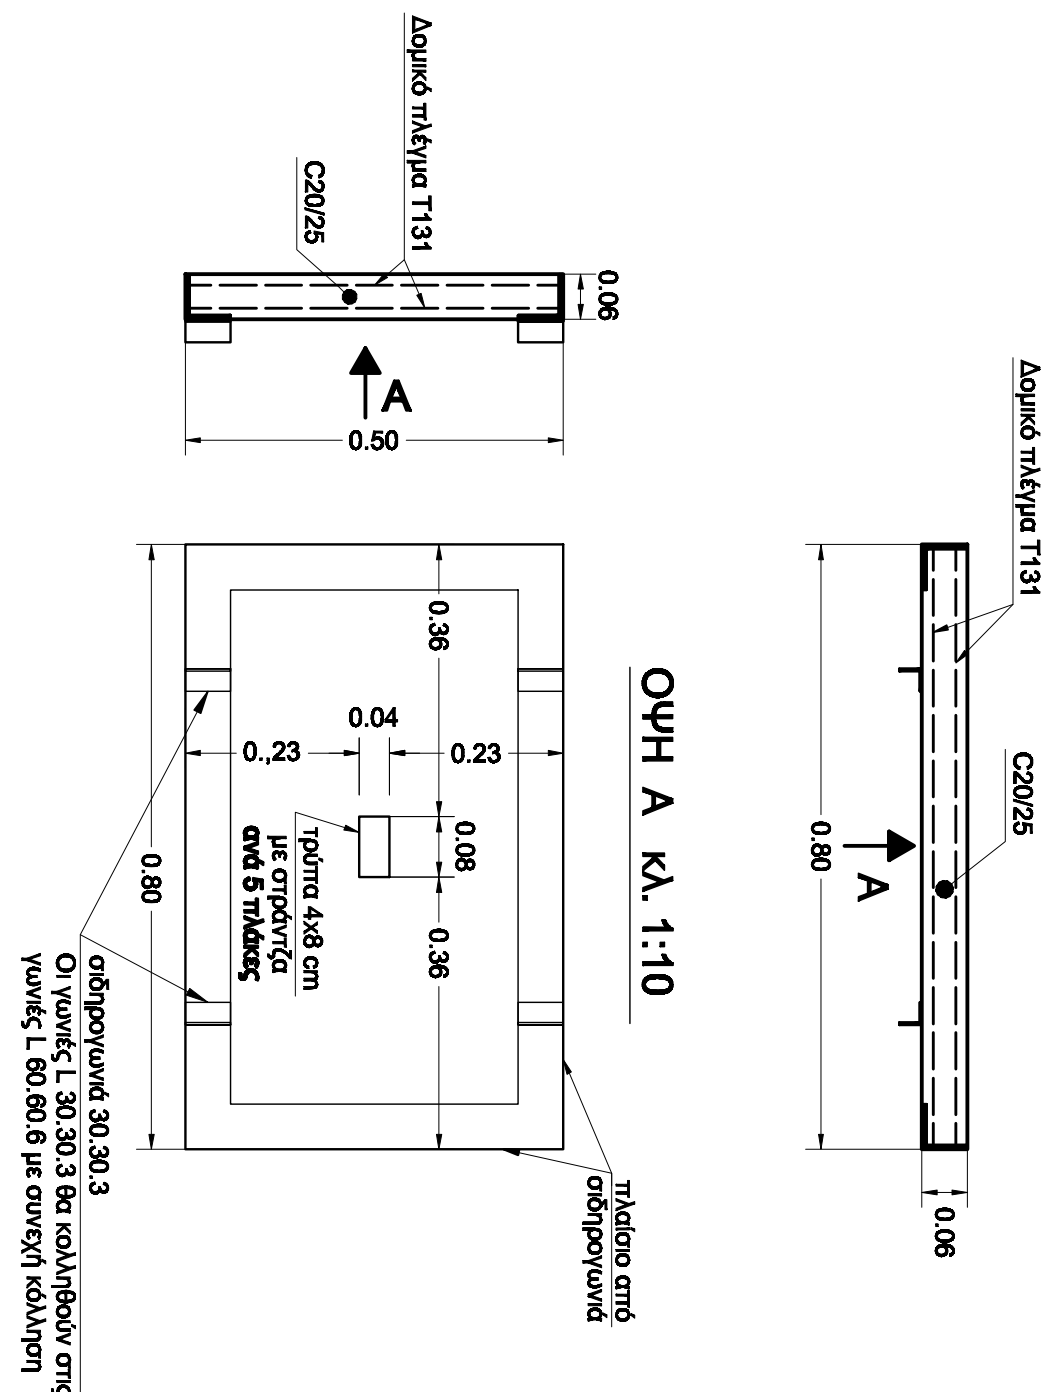


**ΛΕΠΤΟΜΕΡΕΙΑ α κλ. 1:5**

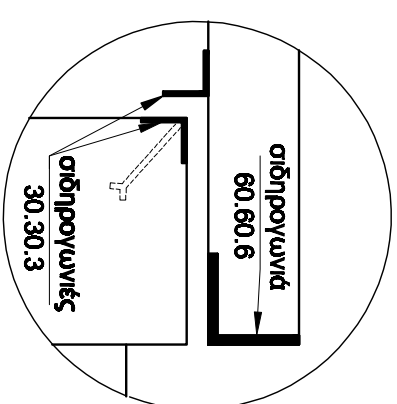


**ΠΙΝΑΚΑ ΕΠΙΧΑΡΥΨΕΩΣ ΚΑΝΑΛΙΟΥ ΤΥΠΟΥ Is κλ. 1:10**

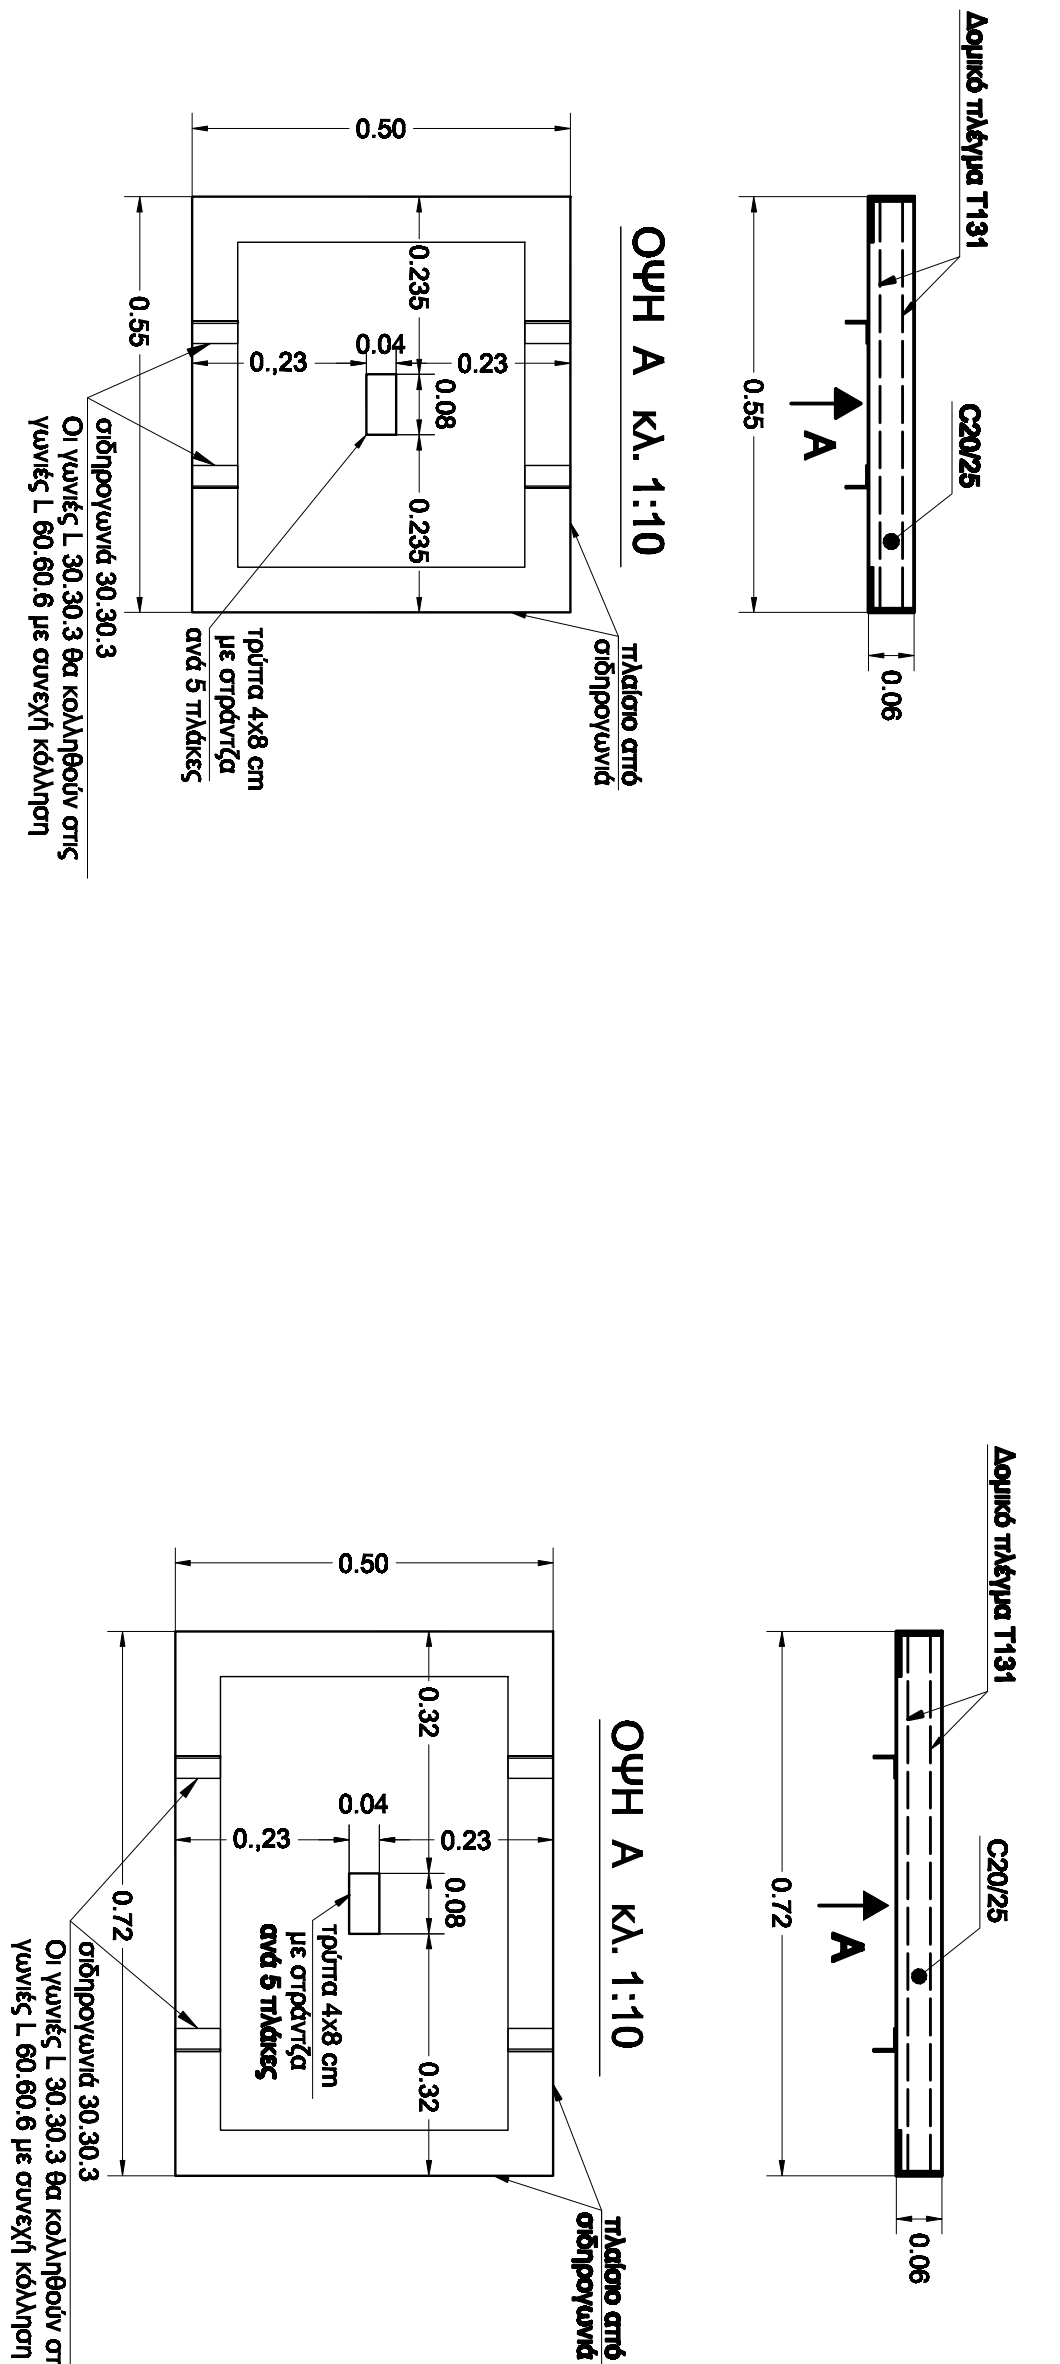


ΠΛΑΚΑ ΕΠΙΚΑΛΥΨΕΩΣ ΔΙΠΛΟΥ ΚΑΝΑΛΙΟΥ  
ΑΠΟ ΔΥΟ ΚΑΝΑΛΙΑ ΤΥΠΟΥ III κλ. 1:10

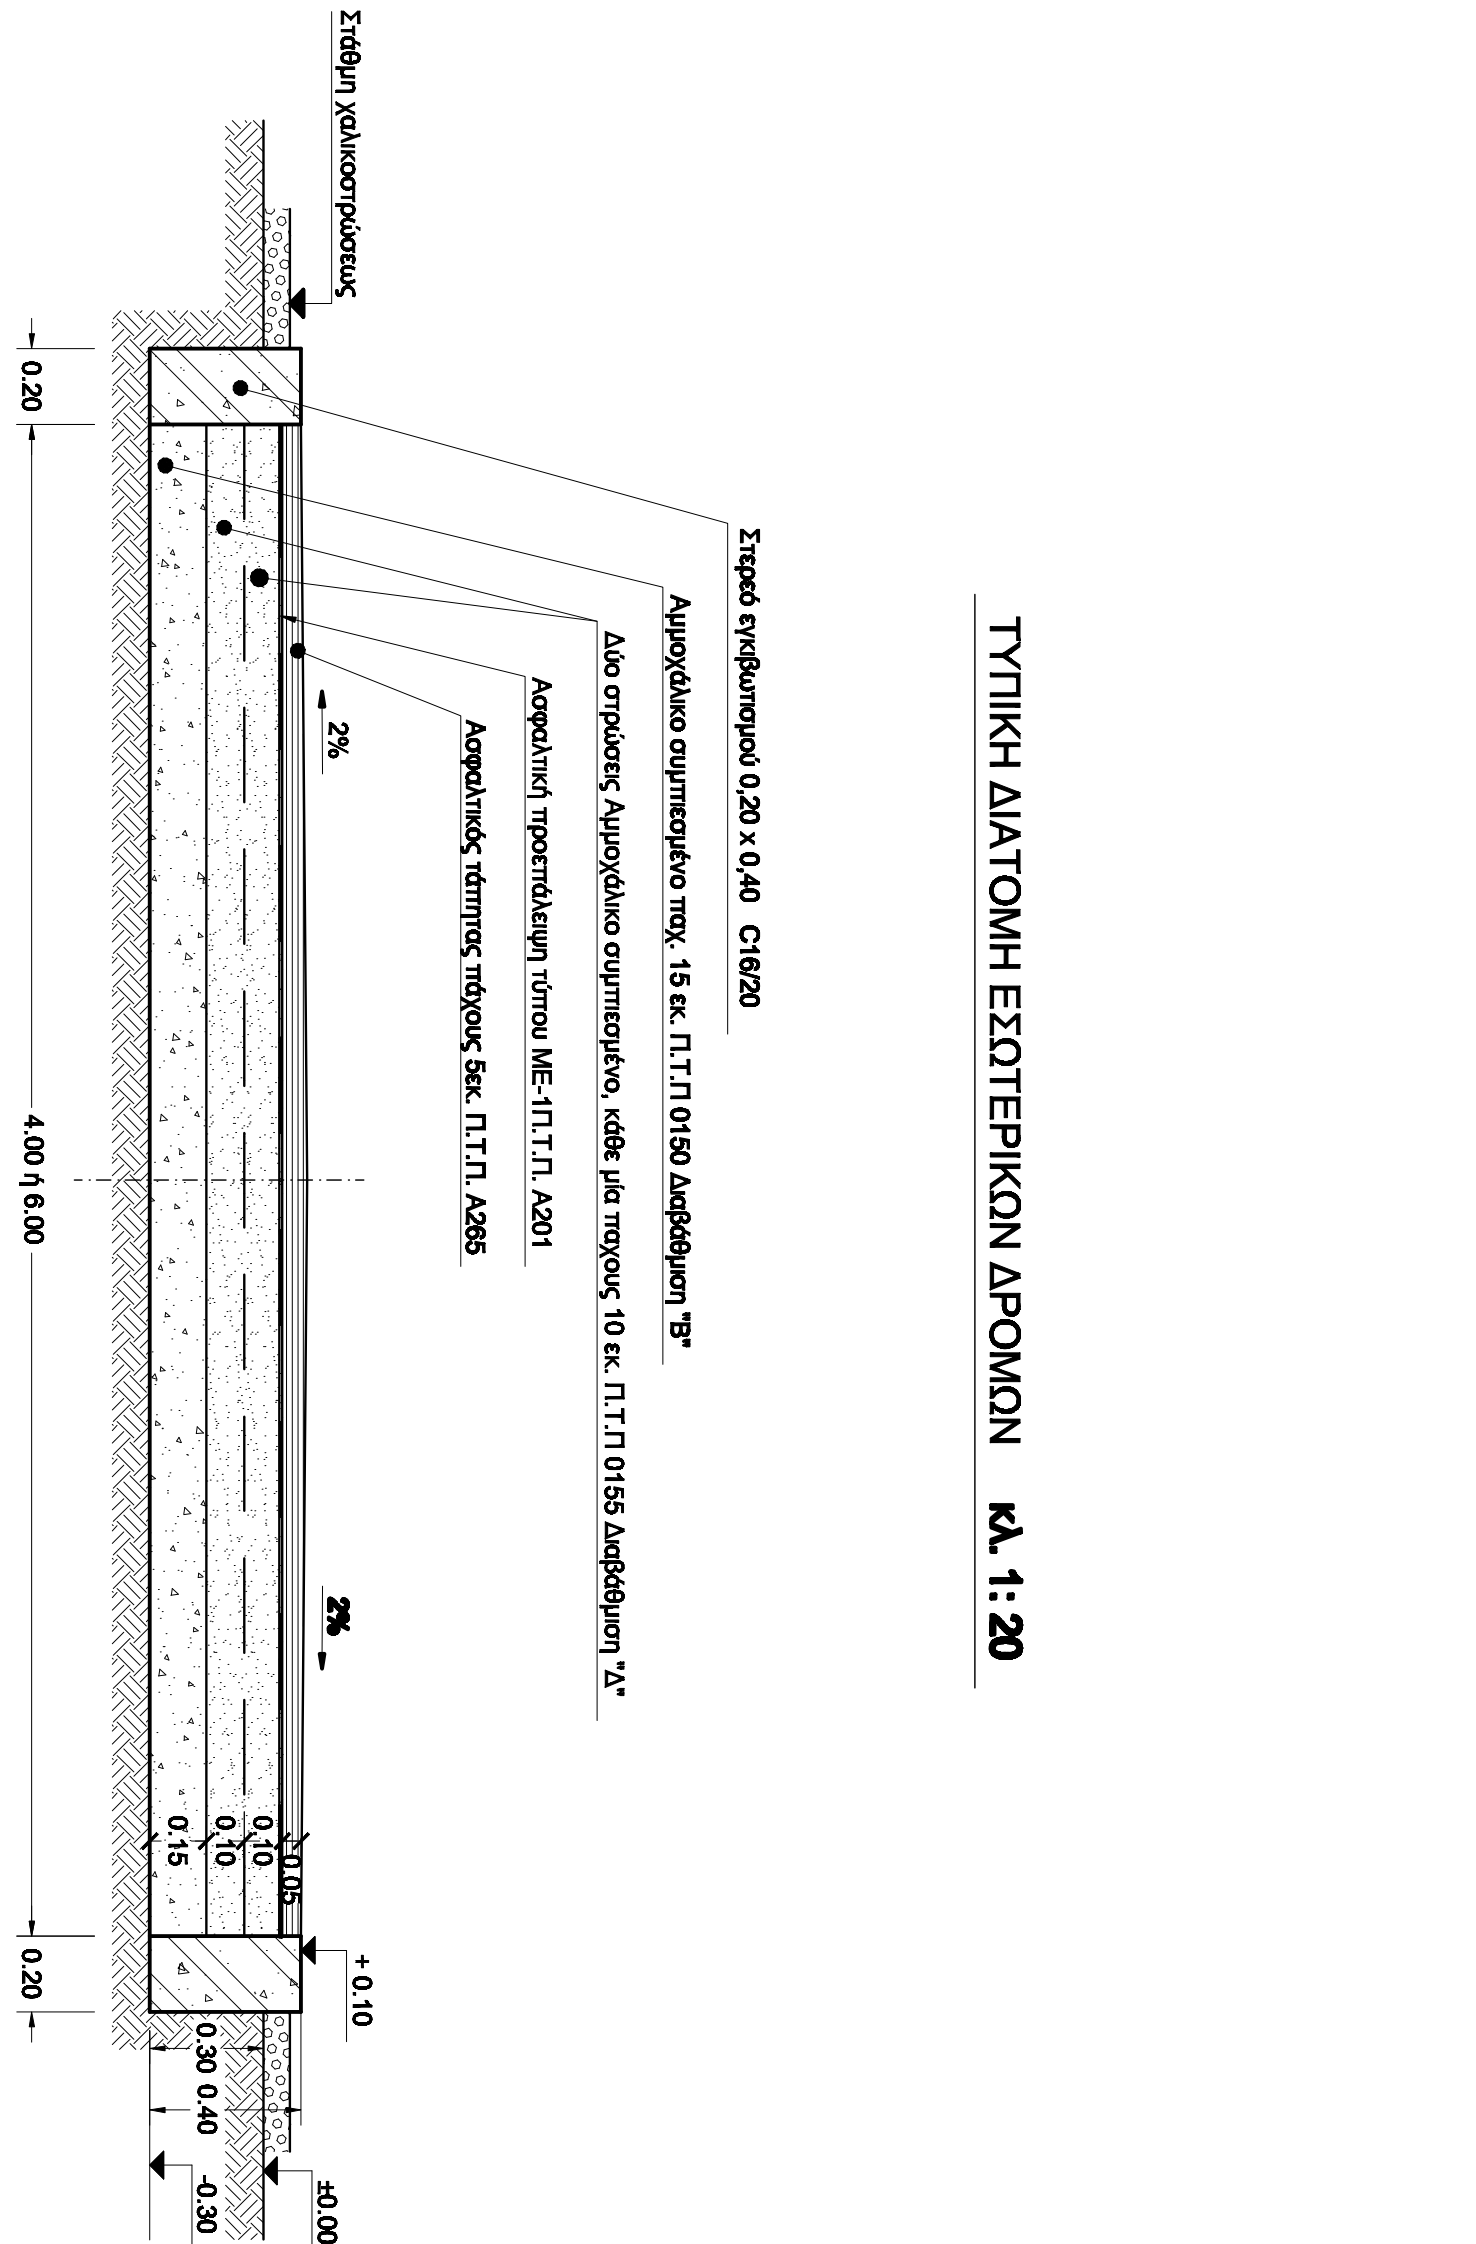


ΤΥΠΙΚΗ ΔΙΑΤΟΜΗ ΕΣΩΤΕΡΙΚΩΝ ΔΡΟΜΩΝ κλ. 1:20

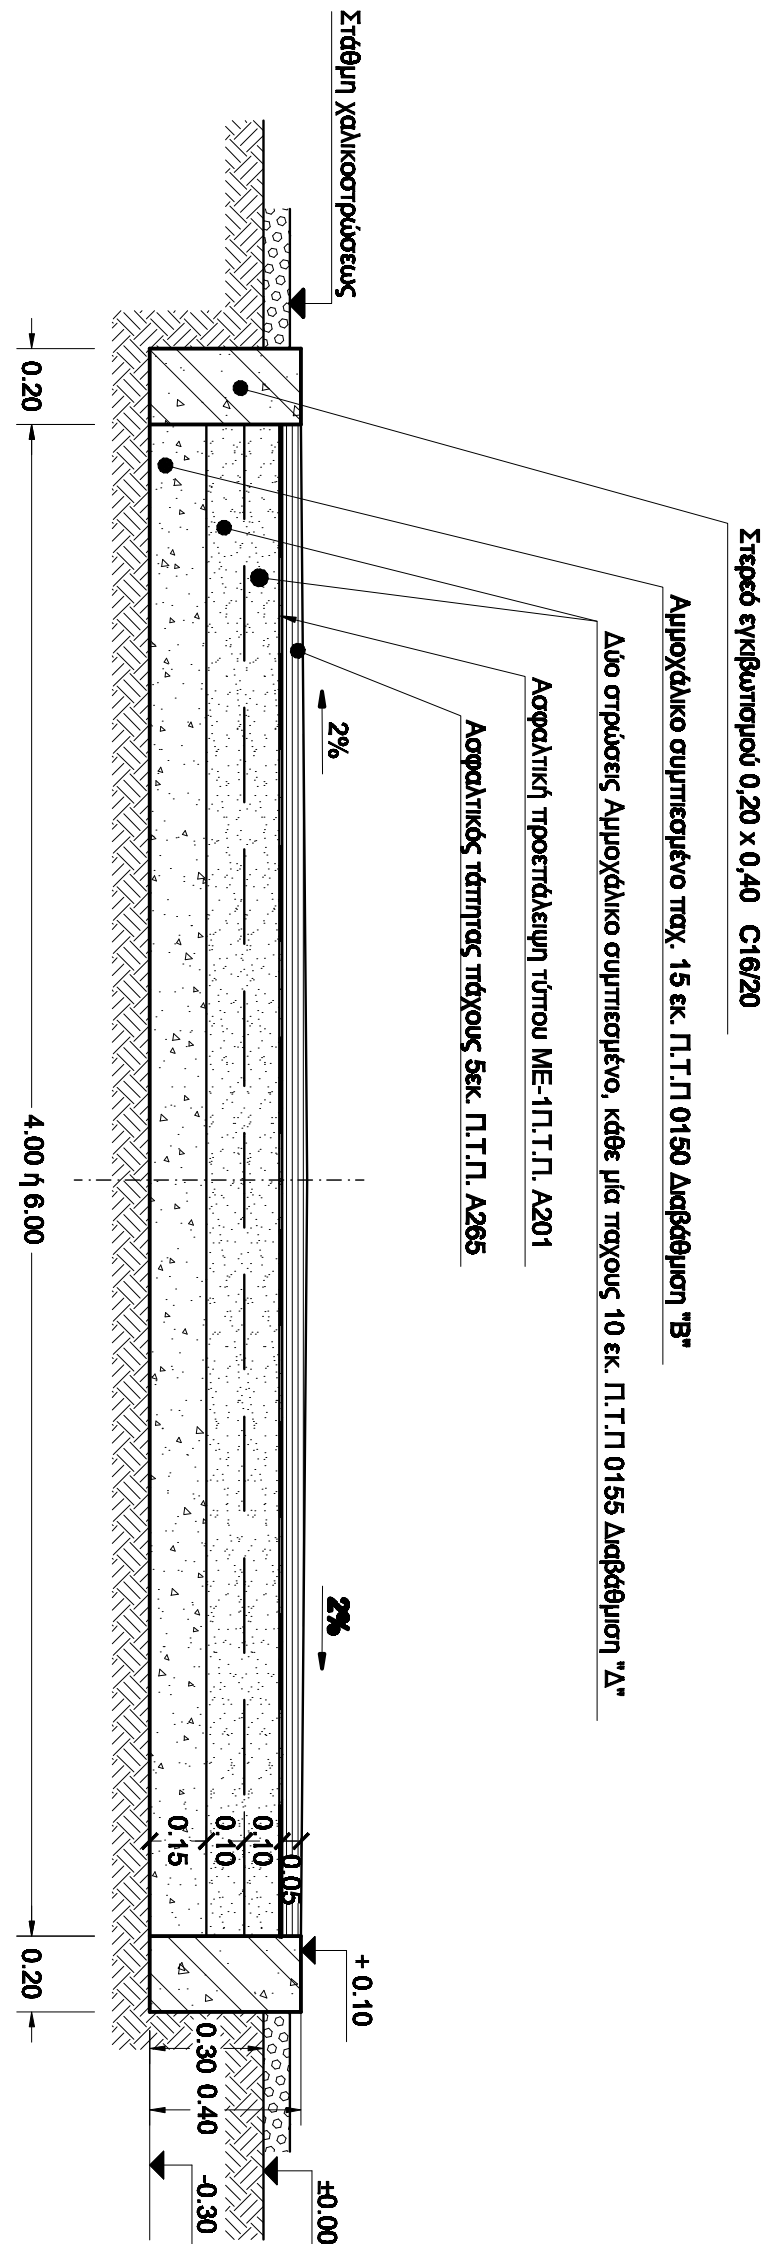


ΚΑΘΕΤΟΥ ΣΥΜΒΟΛΗΣ (Χωρίς πλάκες επιτακτικής)

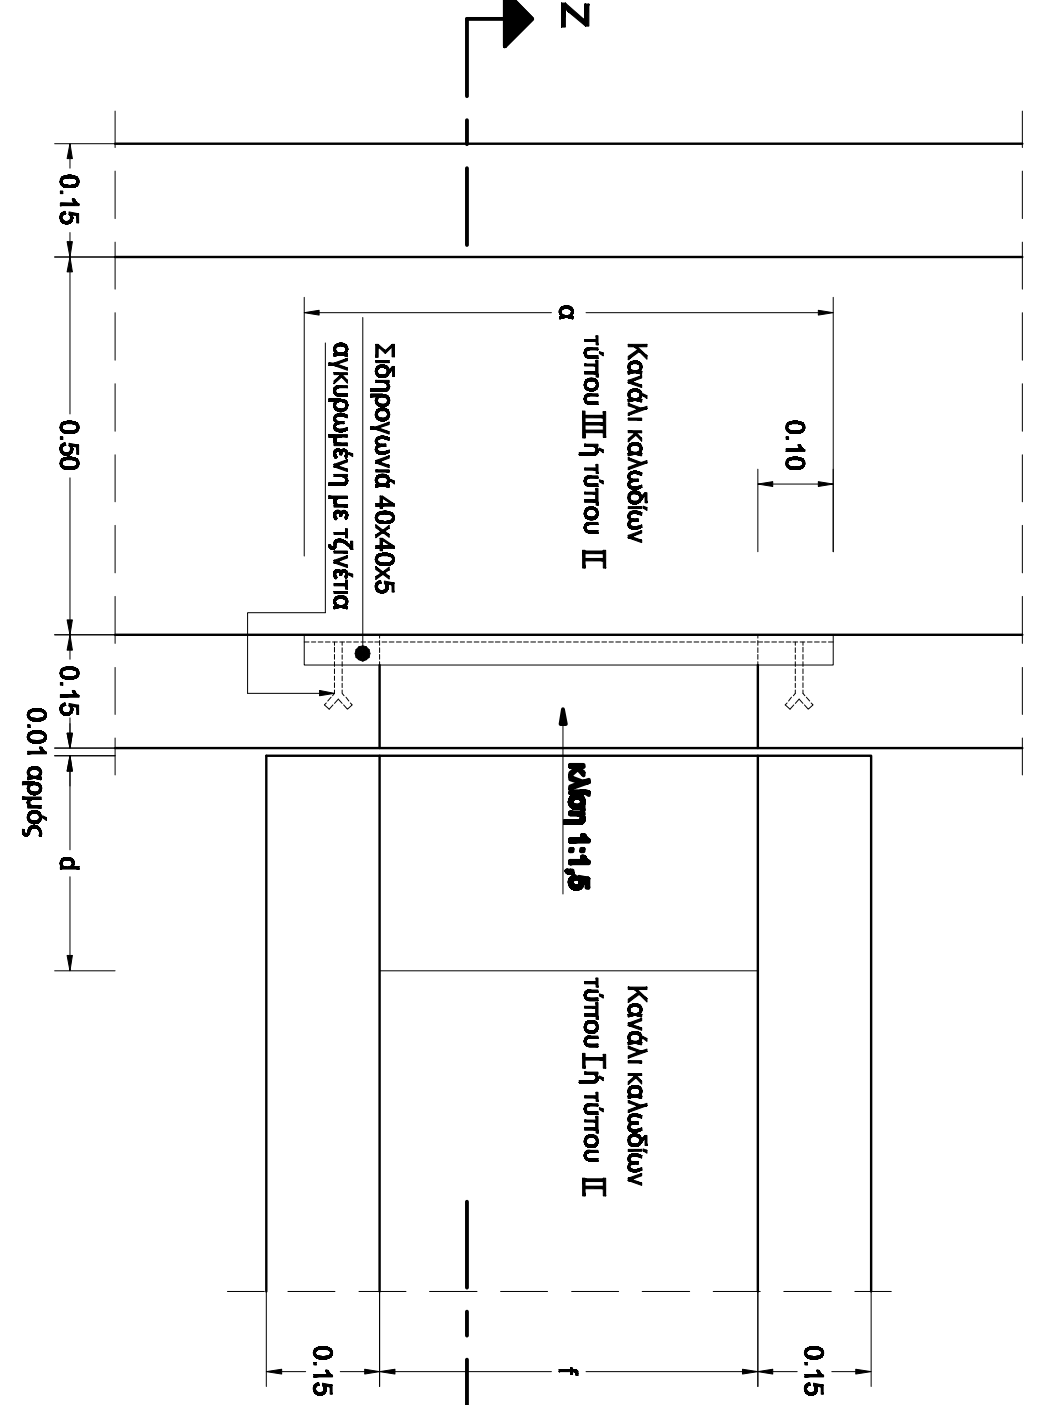


ΚΑΤΩΦΗ ΤΥΠΙΚΗΣ ΔΙΑΤΟΜΗΣ ΚΑΝΑΛΙΟΥ ΚΑΛΩΔΙΩΝ κλ. 1:10

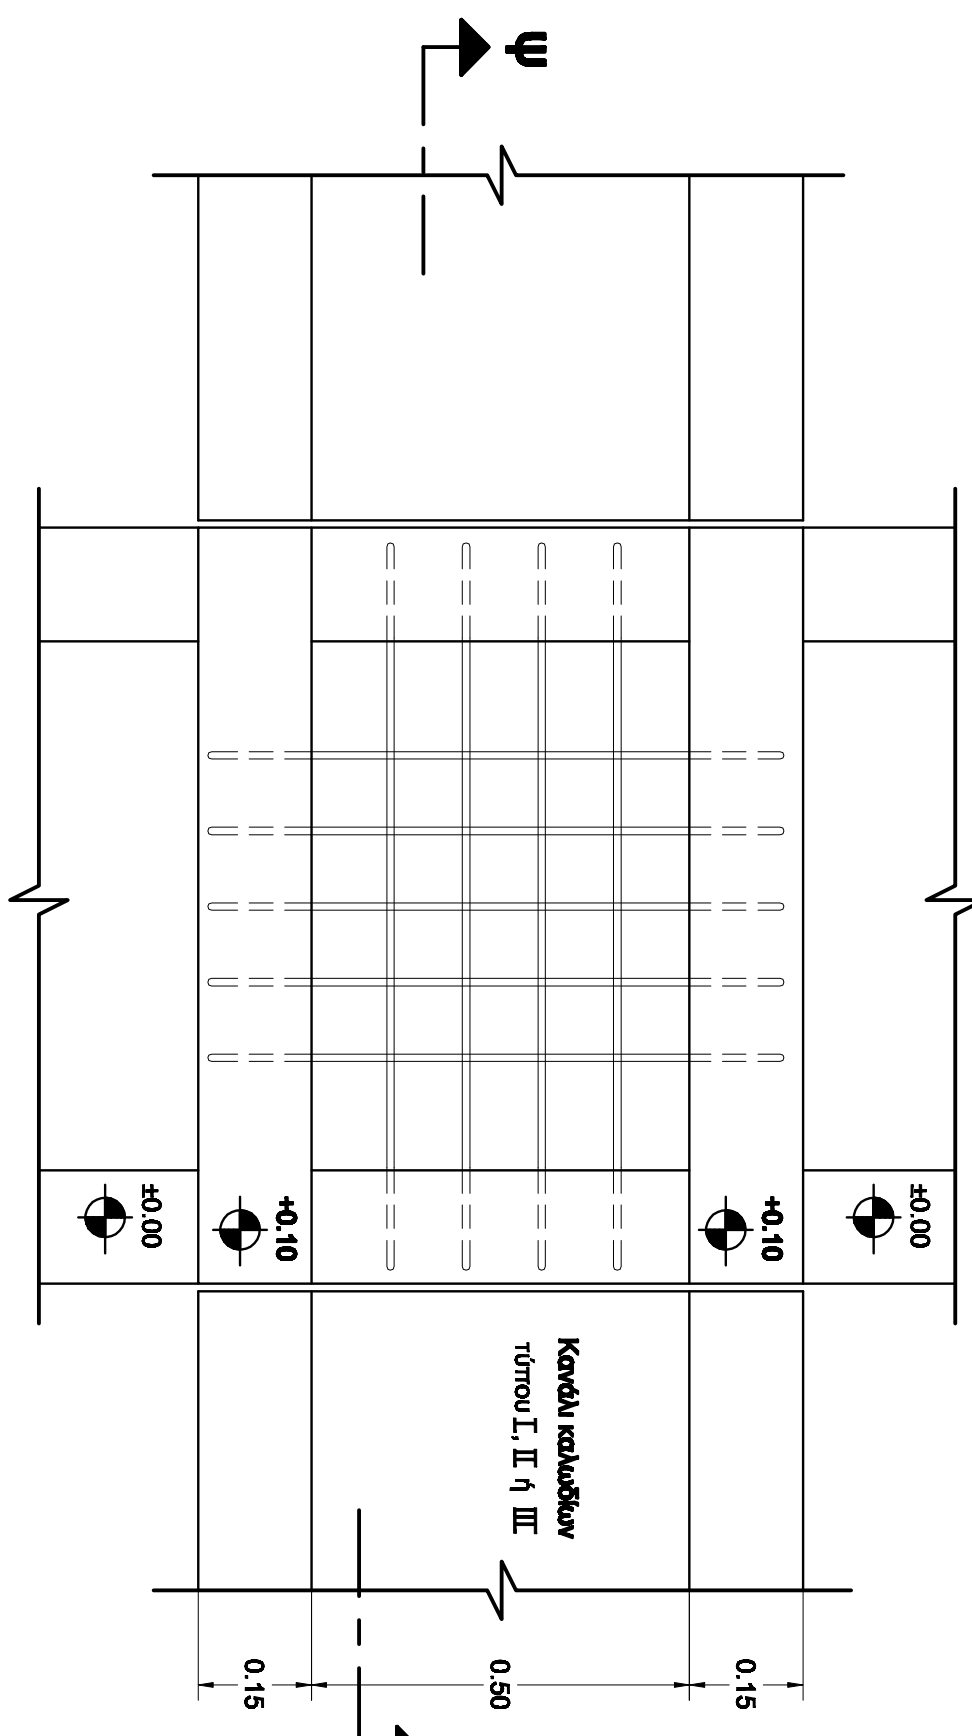


ΔΙΤΑΟ ΚΑΝΑΝΙ ΑΥΤΟ ΚΑΝΑΝΙΑ ΤΥΤΟΥ III ΚΑΙ II ΚΑ. 1:10

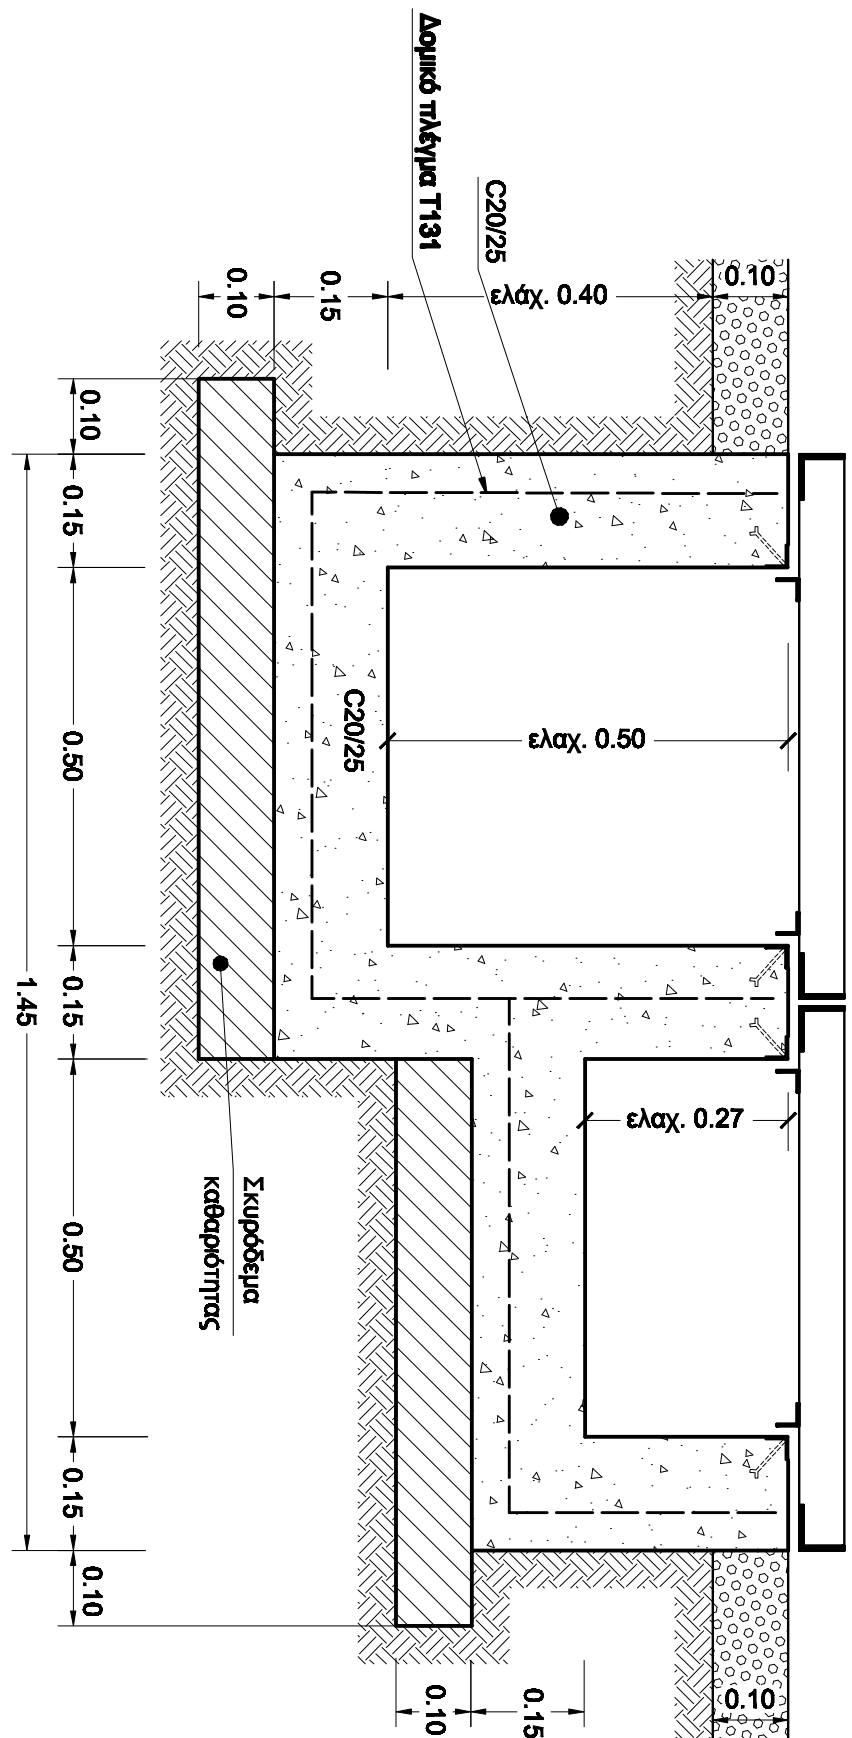


**ТОМН Z-Z КЛ. 1:10**

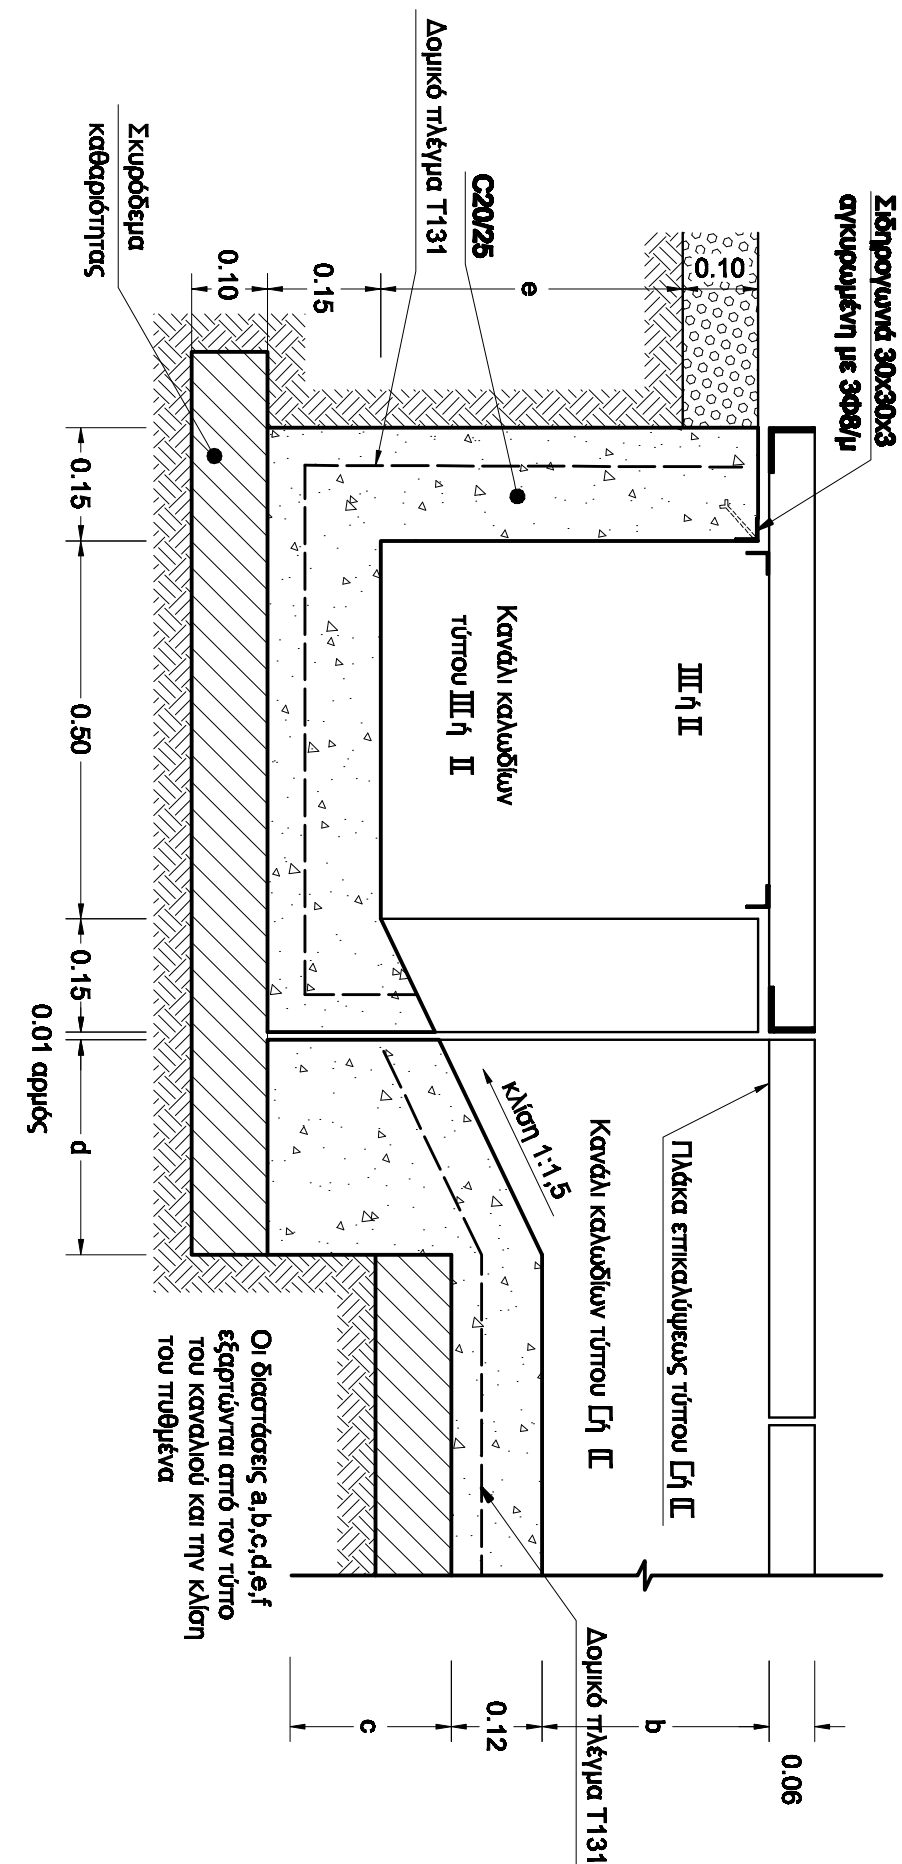

ΤΥΠΙΚΗ ΔΙΑΤΟΜΗ ΚΑΝΑΛΙΟΥ ΚΑΛΩΔΙΩΝ ΣΕ ΔΙΑΣΤΑΥΡΩΣΗ ΜΕ ΤΑΦΡΟ ΑΠΟΣΤΡΑΓΓΙΣΕΩΣ

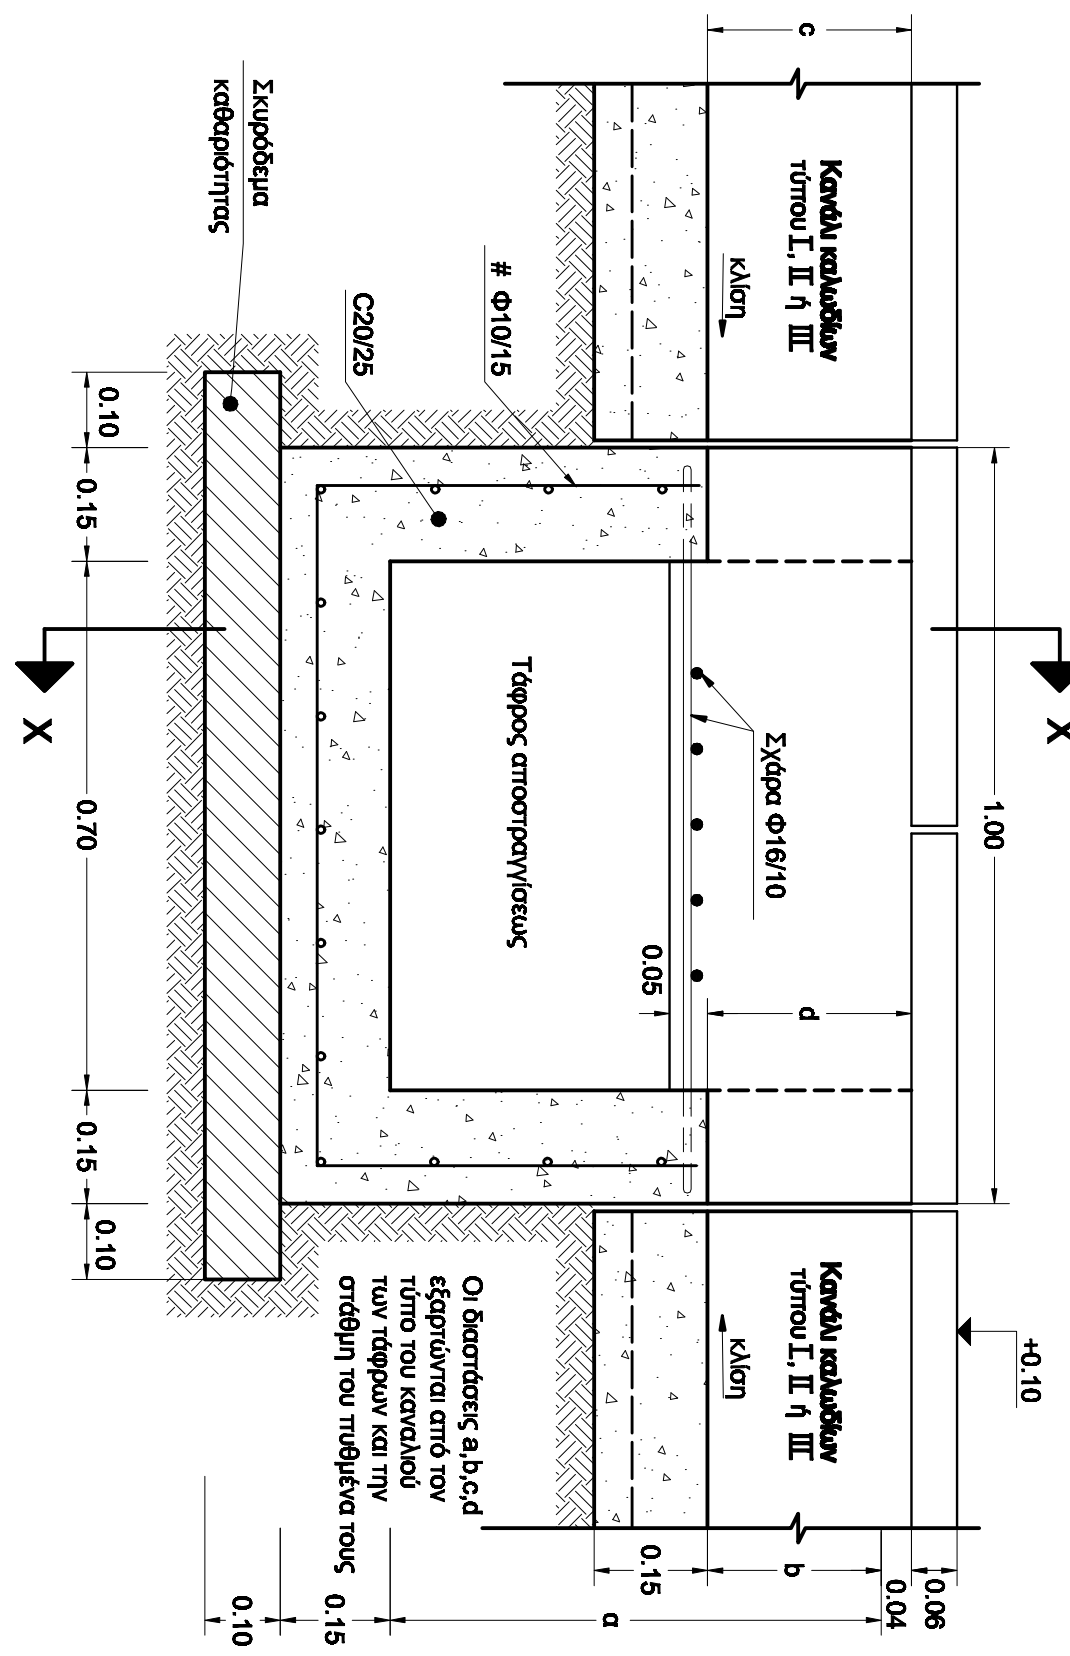

TOMH x-x κλ. 1:10

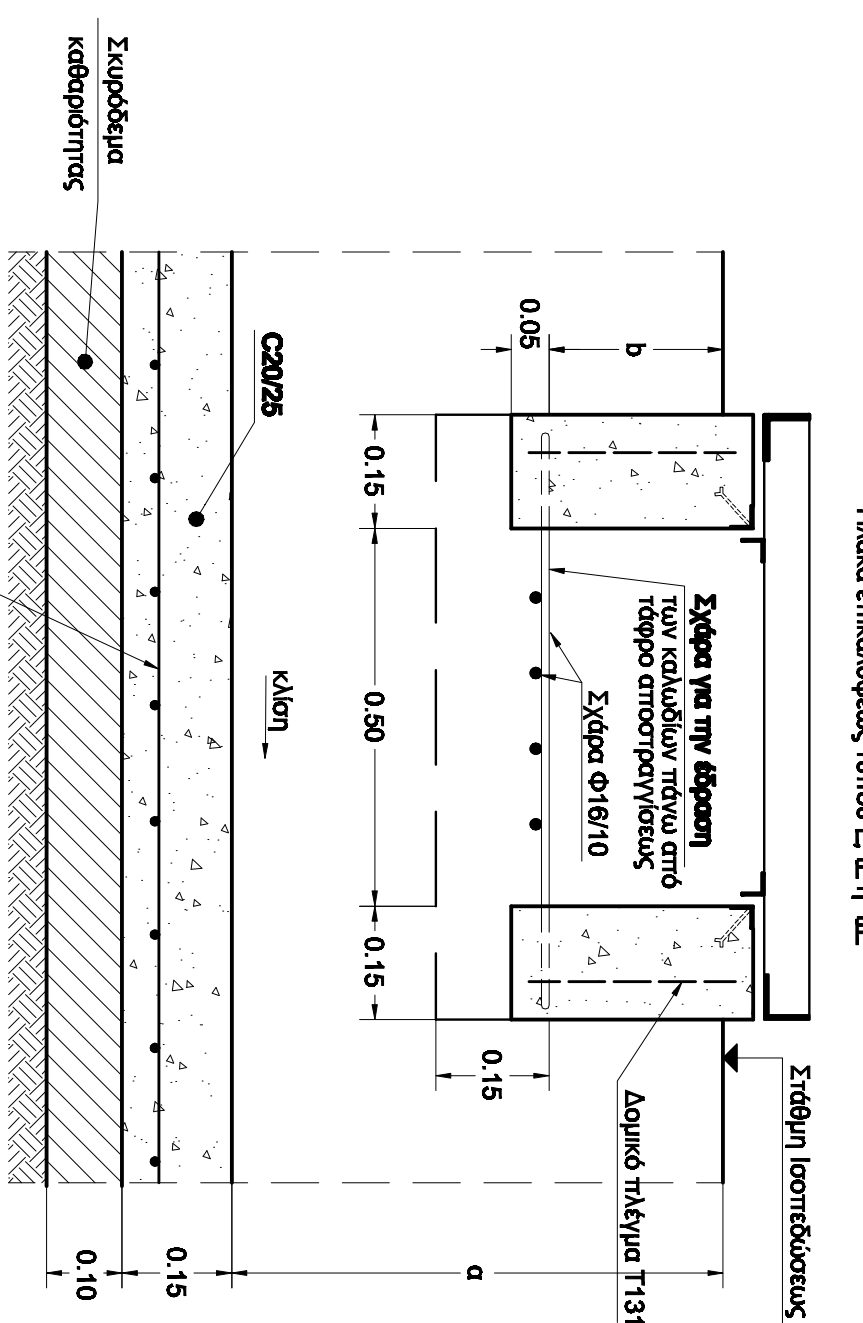[illegible]