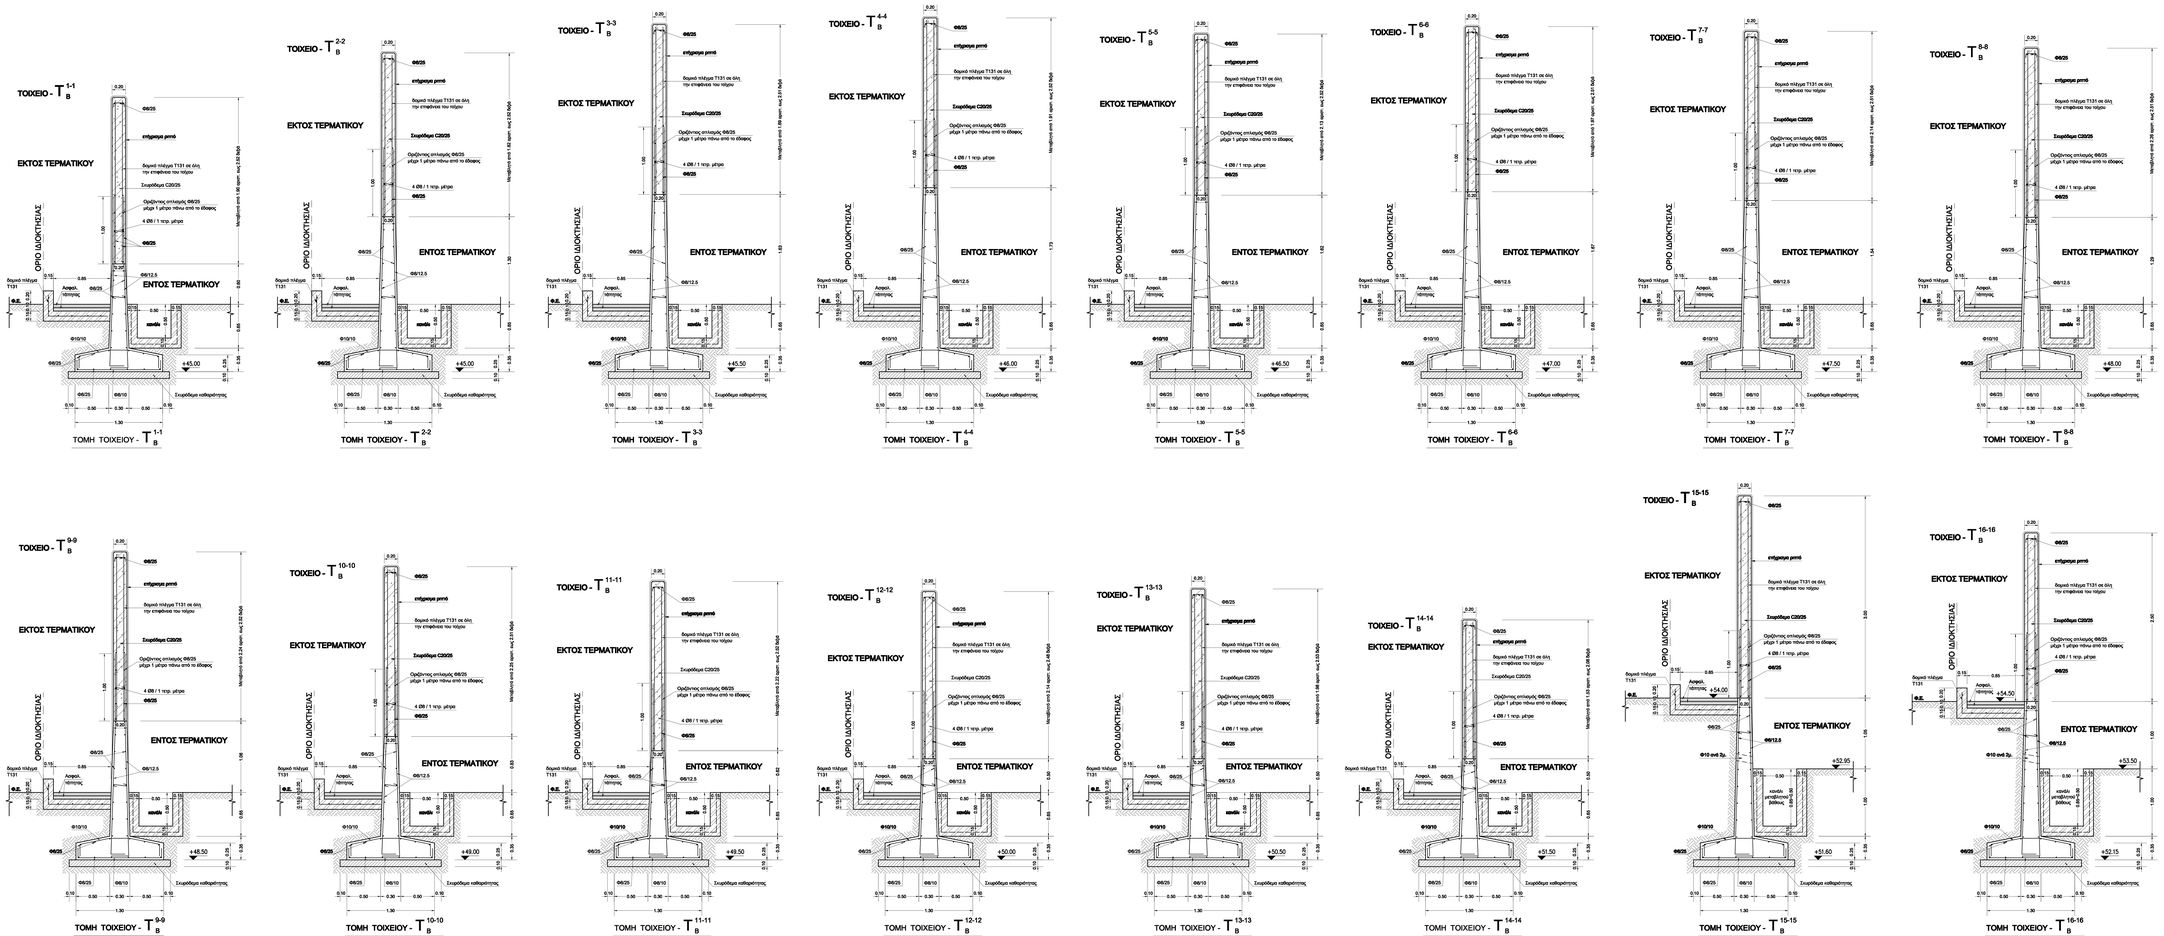

39070-6	Κύριο Ελάγιστο
39070-7	Αεπτομέρεια - Τομές Δράσεων πρόσφυσης
39070-8	Λεπτομέρεια - Τομές
39070-9	Σιλόπανα Τομέων Περιφράξης - Οψη Γ & Δ
39070-3	Σιλόπανα Τομέων Περιφράξης - Οψη Α
39070-2	Μηκοτομές Τομέων Περιφράξης
39070-1	Γενική Διάταξη
ΑΡΙΘΜΟΣ	ΤΙΤΛΟΣ
	ΣΧΕΤΙΚΑ ΣΧΕΔΙΑ

ΑΔ.	ΣΧΕΔΙΑΣΘΗΚΕ	ΜΕΛΕΤΗΘΗΚΕ	ΕΛΕΓΧΘΗΚΕ	ΕΓΚΡΙΘΗΚΕ	ΜΕΚΡΟΣΗΜΑ

ΑΝΑΘΕΩΡΗΣΕΙΣ

ΤΕΡΜΑΤΙΚΟ ΚΑΛΩΔΙΩΝ 150kV
ΠΟΛΥΠΟΤΑΜΟΥ ΕΥΒΟΙΑΣ
ΞΥΛΟΤΥΠΟΙ ΤΟΙΧΕΙΩΝ ΠΕΡΙΦΡΑΞΗΣ - ΟΨΗ Β

ΣΧΕΔΙΑΣΘΗΚΕ	ΜΕΛΕΤΗΘΗΚΕ	ΕΛΕΓΧΘΗΚΕ	ΕΓΚΡΙΘΗΚΕ	ΜΕΚΡΟΣΗΜΑ
Ε. ΚΑΤΩΝΑ	Ι. ΒΡΕΤΤΑΚΟΣ	Γ. ΤΕΣΡΗΣ	Ν. ΧΟΜΑΓΟΗΣ	35-45-0013

Α.Δ.Μ.Η.Ε. ΔΙΕΥΘΥΝΣΗ ΝΕΩΝ ΕΡΓΩΝ ΜΕΤΑΦΟΡΑΣ ΤΟΜΕΑΣ ΕΡΓΩΝ ΠΟΛ. ΜΗΧ. Υ/Σ Κ.Υ.Τ.

ΚΑΛΩΔΙΑ 1 : 20

39070-4